

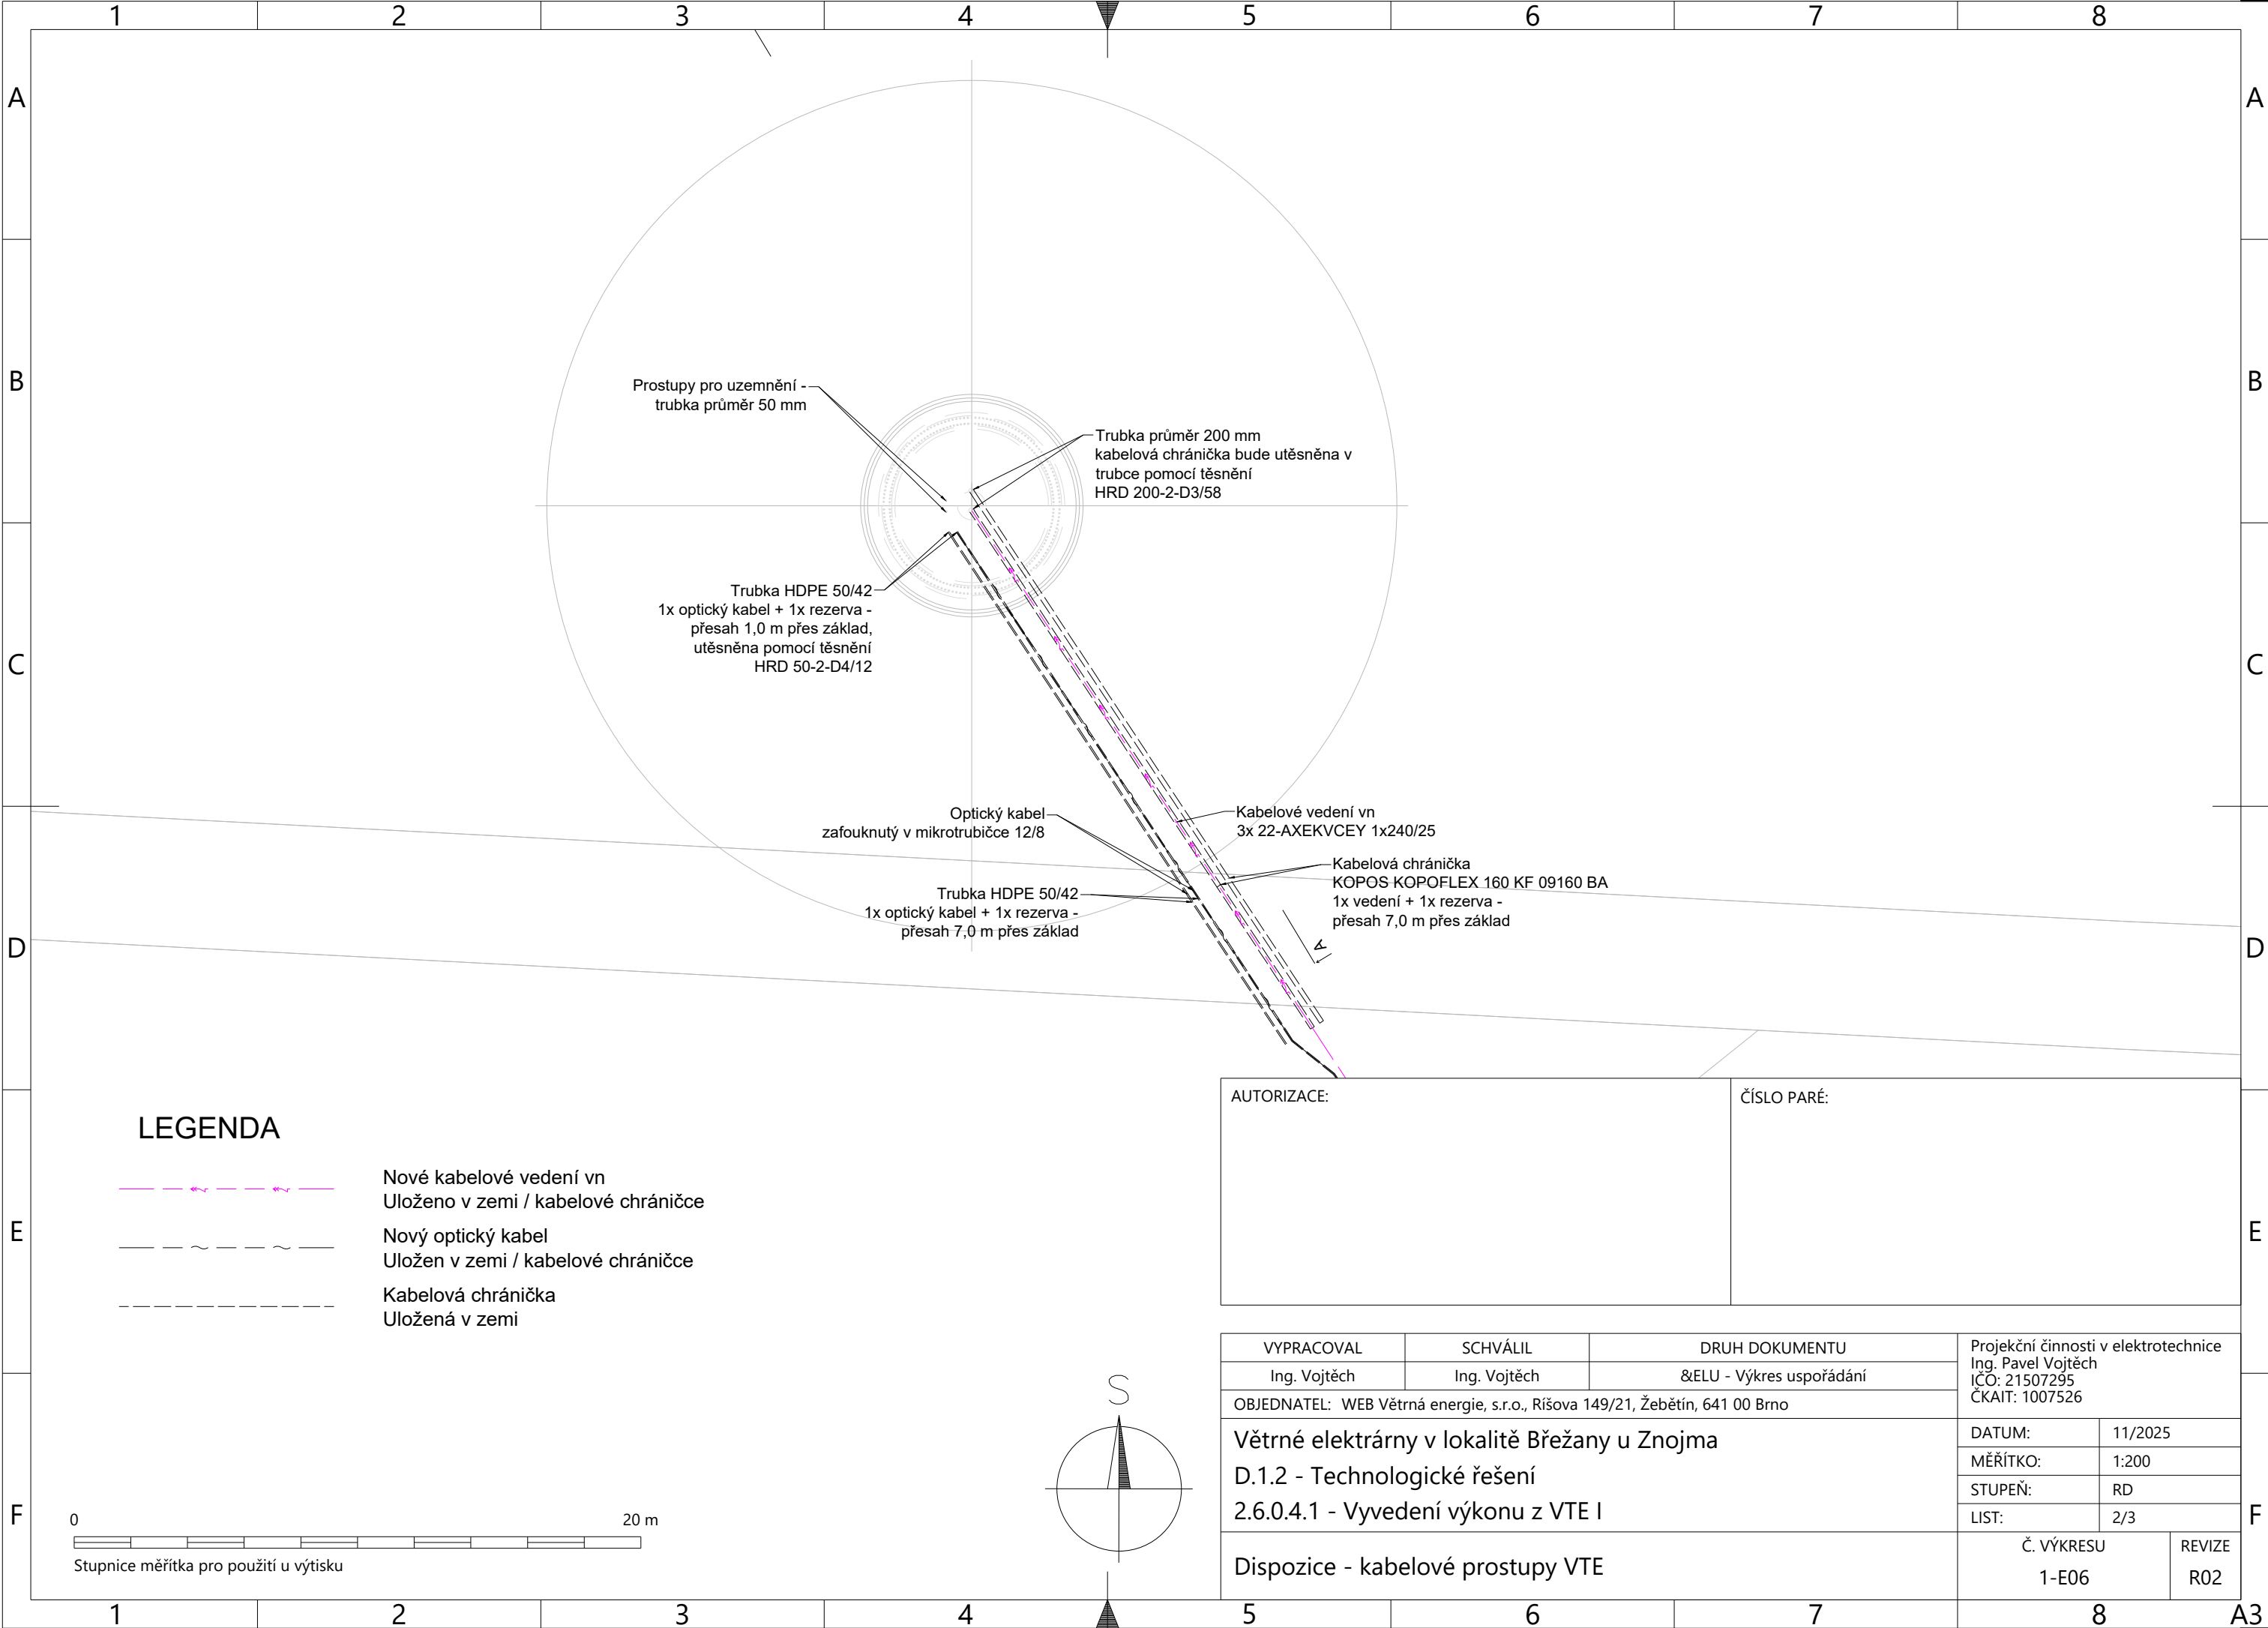


|   |   |                                      |         |
|---|---|--------------------------------------|---------|
| 1   | 2 | 3                                    | 4       |
|   |   |                                      |         |
| AUTORIZACE:   |   | ČÍSLO PARÉ:                          |         |
|   |   |                                      |         |
| VYPRACOVAL  |   | SCHVÁLIL                             |         |
| Ing. Vojtěch  |   | Ing. Vojtěch                         |         |
| OBJEDNATEL: WEB Větrná energie, s.r.o., Ríšova 149/21, Žebětín, 641 00 Brno |   | DRUH DOKUMENTU                       |         |
|   |   | &ELU - Výkres uspořádání             |         |
| Větrné elektrárny v lokalitě Břežany u Znojma                               |   | Projekční činnosti v elektrotechnice |         |
| D.1.2 - Technologické řešení  |   | Ing. Pavel Vojtěch                   |         |
| 2.6.0.4.1 - Vyvedení výkonu z VTE I   |   | IČO: 21507295                        |         |
|   |   | ČKAIT: 1007526                       |         |
|   |   | DATUM:                               | 11/2025 |
|   |   | MĚŘÍTKO:                             | 1:200   |
|   |   | STUPEŇ:                              | RD      |
|   |   | LIST:                                | 1/3     |
| Dispozice - kabelové prostupy VTE   |   | Č. VÝKRESU                           | REVIZE  |
|   |   | 1-E06                                | R02     |

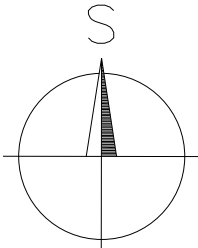


LEGENDA

- Nové kabelové vedení vn  
Uloženo v zemi / kabelové chrániče
- Nový optický kabel  
Uložen v zemi / kabelové chrániče
- Kabelová chránička  
Uložená v zemi

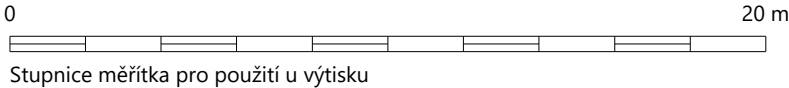

|             |             |
|-------------|-------------|
| AUTORIZACE: | ČÍSLO PARÉ: |
|-------------|-------------|

|  |              |                          |   |               |
|--|--------------|--------------------------|---|---------------|
| VYPRACOVAL   | SCHVÁLIL     | DRUH DOKUMENTU           | Projekční činnosti v elektrotechnice<br>Ing. Pavel Vojtěch<br>IČO: 21507295<br>ČKAIT: 1007526 |               |
| Ing. Vojtěch   | Ing. Vojtěch | &ELU - Výkres uspořádání |   |               |
| OBJEDNATEL: WEB Větrná energie, s.r.o., Ríšova 149/21, Žebětín, 641 00 Brno  |              |                          |   |               |
| Větrné elektrárny v lokalitě Břežany u Znojma<br>D.1.2 - Technologické řešení<br>2.6.0.4.1 - Vyvedení výkonu z VTE I |              |                          | DATUM:  | 11/2025       |
|  |              |                          | MĚŘÍTKO:  | 1:200         |
|  |              |                          | STUPEŇ:   | RD            |
|  |              |                          | LIST:   | 2/3           |
| Dispozice - kabelové prostupy VTE  |              |                          | Č. VÝKRESU<br>1-E06   | REVIZE<br>R02 |

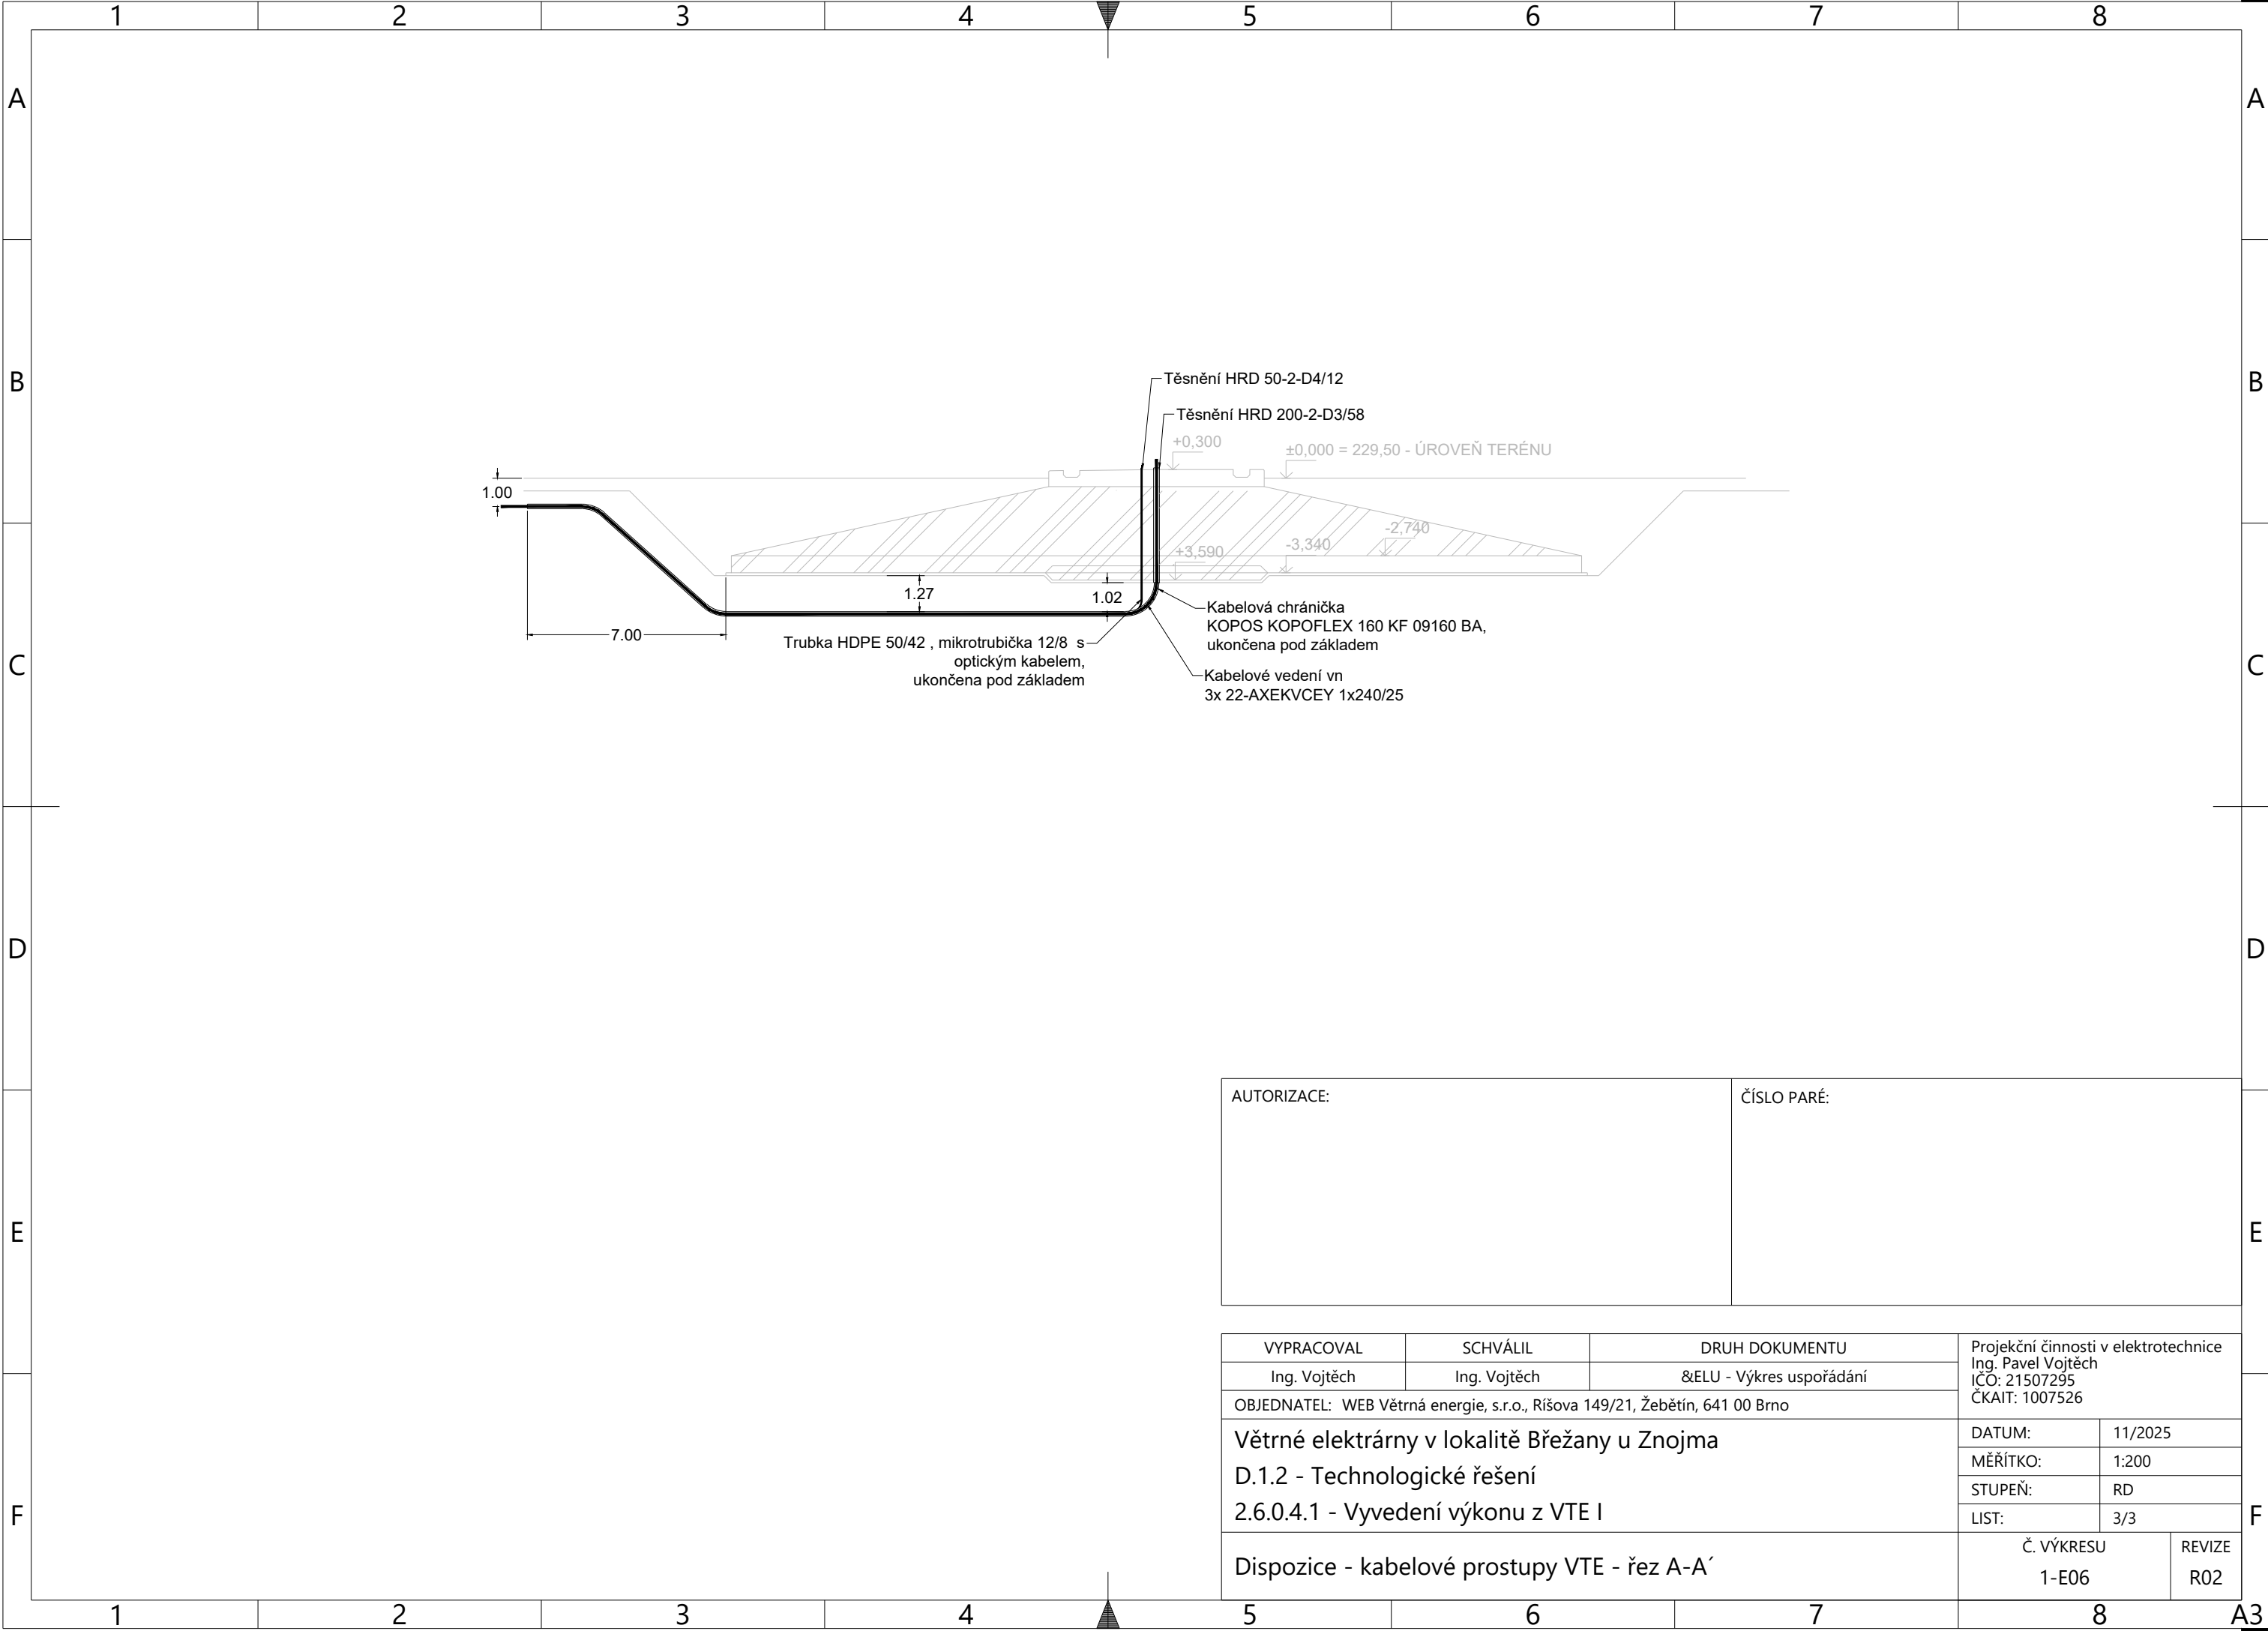

|             |             |
|-------------|-------------|
| AUTORIZACE: | ČÍSLO PARÉ: |
|             |             |

|  |              |                          |   |               |
|--|--------------|--------------------------|---|---------------|
| VYPRACOVAL   | SCHVÁLIL     | DRUH DOKUMENTU           | Projekční činnosti v elektrotechnice<br>Ing. Pavel Vojtěch<br>IČO: 21507295<br>ČKAIT: 1007526 |               |
| Ing. Vojtěch   | Ing. Vojtěch | &ELU - Výkres uspořádání |   |               |
| OBJEDNATEL: WEB Větrná energie, s.r.o., Ríšova 149/21, Žebětín, 641 00 Brno  |              |                          | DATUM:  | 11/2025       |
| Větrné elektrárny v lokalitě Břežany u Znojma<br>D.1.2 - Technologické řešení<br>2.6.0.4.1 - Vyvedení výkonu z VTE I |              |                          | MĚŘÍTKO:  | 1:200         |
|  |              |                          | STUPEŇ:   | RD            |
|  |              |                          | LIST:   | 3/3           |
| Dispozice - kabelové prostupy VTE - řez A-A´   |              |                          | Č. VÝKRESU<br>1-E06   | REVIZE<br>R02 |