



1	2	3	4
AUTORIZACE:		ČÍSLO PARÉ:	
VYPRACOVAL	SCHVÁLIL	DRUH DOKUMENTU	
Ing. Vojtěch	Ing. Vojtěch	-	
OBJEDNATEL: WEB Větrná energie, s.r.o., Ríšova 149/21, Žebětín, 641 00 Brno		Projekční činnosti v elektrotechnice Ing. Pavel Vojtěch IČO: 21507295 ČKAIT: 1007526	
Větrné elektrárny v lokalitě Břežany u Znojma D.1.2 - Technologické řešení 2.6.0.4.2 - Vyvedení výkonu z VTE II		DATUM:	01/2026
		MĚŘÍTKO:	1:200
		STUPEŇ:	RD
		LIST:	1/3
Dispozice uzemnění VTE		Č. VÝKRESU 2-E05	REVIZE R02

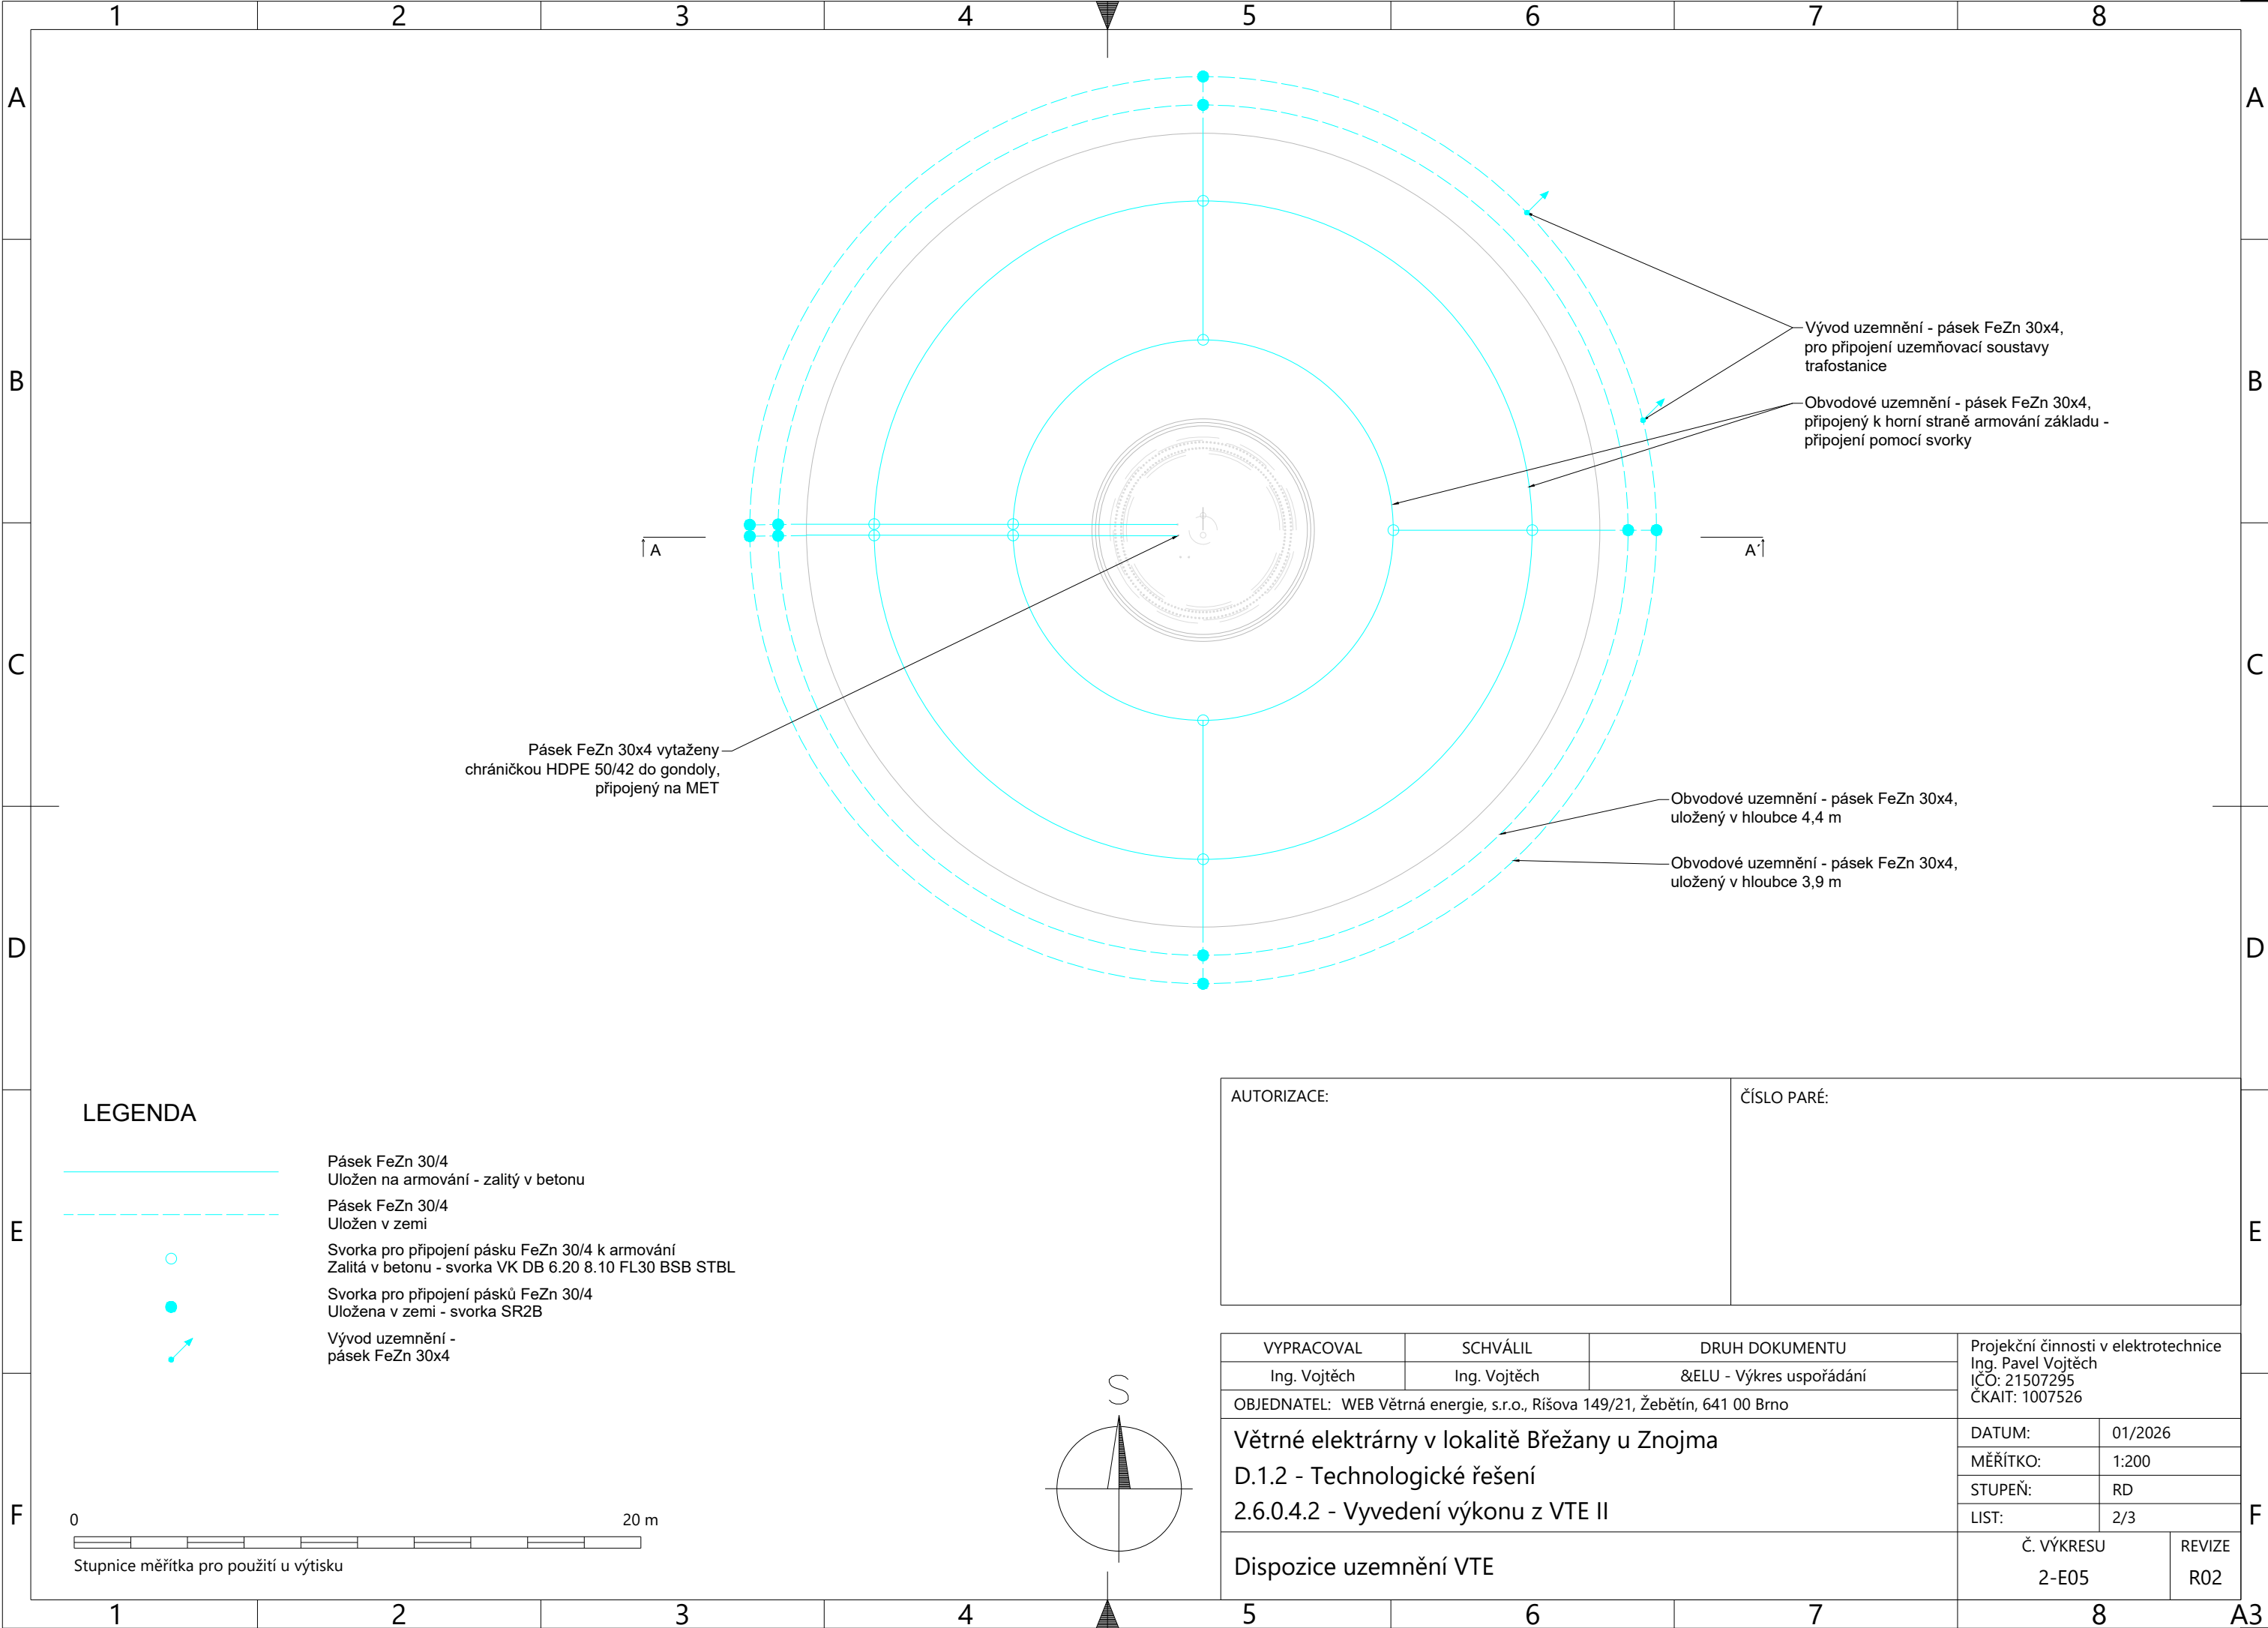

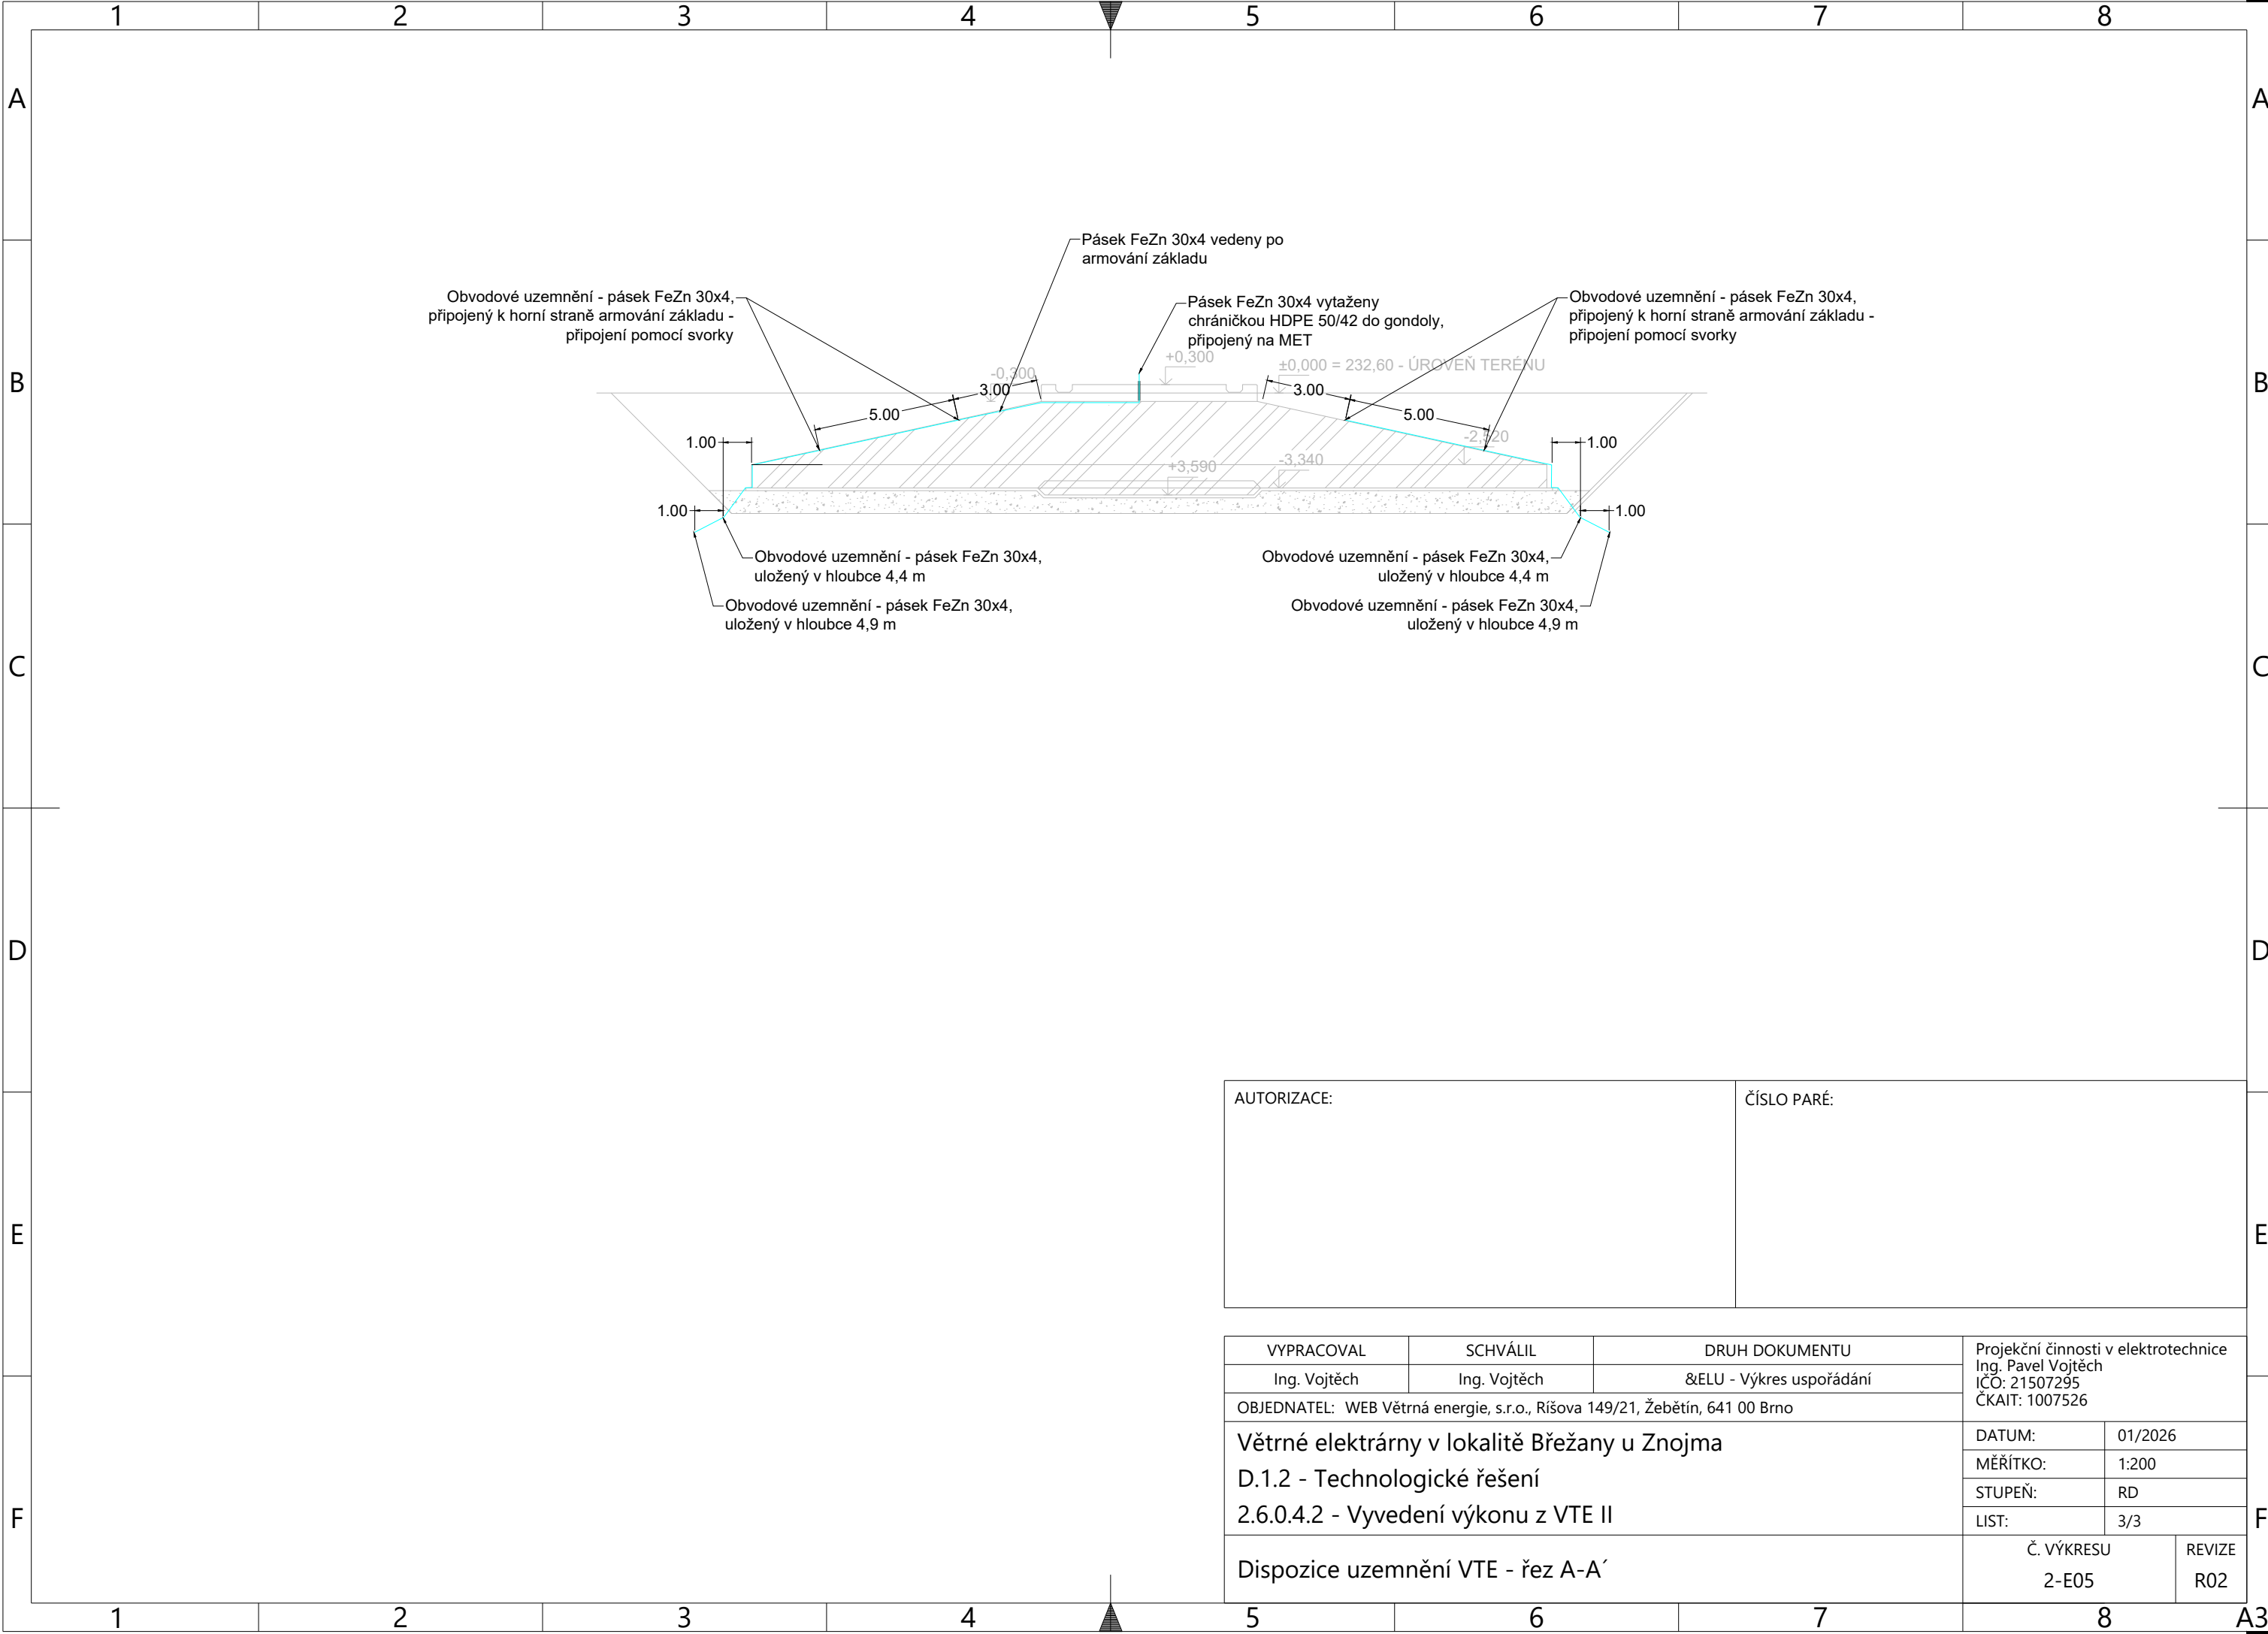

AUTORIZACE:	ČÍSLO PARÉ:

VYPRACOVAL	SCHVÁLIL	DRUH DOKUMENTU	Projekční činnosti v elektrotechnice Ing. Pavel Vojtěch IČO: 21507295 ČKAIT: 1007526	
Ing. Vojtěch	Ing. Vojtěch	&ELU - Výkres uspořádání		
OBJEDNATEL: WEB Větrná energie, s.r.o., Ríšova 149/21, Žebětín, 641 00 Brno			DATUM:	01/2026
Větrné elektrárny v lokalitě Břežany u Znojma D.1.2 - Technologické řešení 2.6.0.4.2 - Vyvedení výkonu z VTE II			MĚŘÍTKO:	1:200
			STUPEŇ:	RD
			LIST:	3/3
Dispozice uzemnění VTE - řez A-A'			Č. VÝKRESU 2-E05	REVIZE R02