


1	2	3	4	A	
				B	
				C	
				D	
				E	
AUTORIZACE:		ČÍSLO PARÉ:		F	
VYPRACOVAL	SCHVÁLIL	DRUH DOKUMENTU		Projekční činnosti v elektrotechnice Ing. Pavel Vojtěch IČO: 21507295 ČKAIT: 1007526	
Ing. Vojtěch	Ing. Vojtěch	-			
OBJEDNATEL: WEB Větrná energie, s.r.o., Ríšova 149/21, Žebětín, 641 00 Brno					
Větrné elektrárny v lokalitě Břežany u Znojma D.1.2 - Technologické řešení 2.6.0.4.2 - Vyvedení výkonu z VTE II				DATUM:	01/2026
				MĚŘÍTKO:	1:200
				STUPEŇ:	RD
				LIST:	1/3
Dispozice - kabelové prostupy VTE				Č. VÝKRESU 2-E06	REVIZE R03

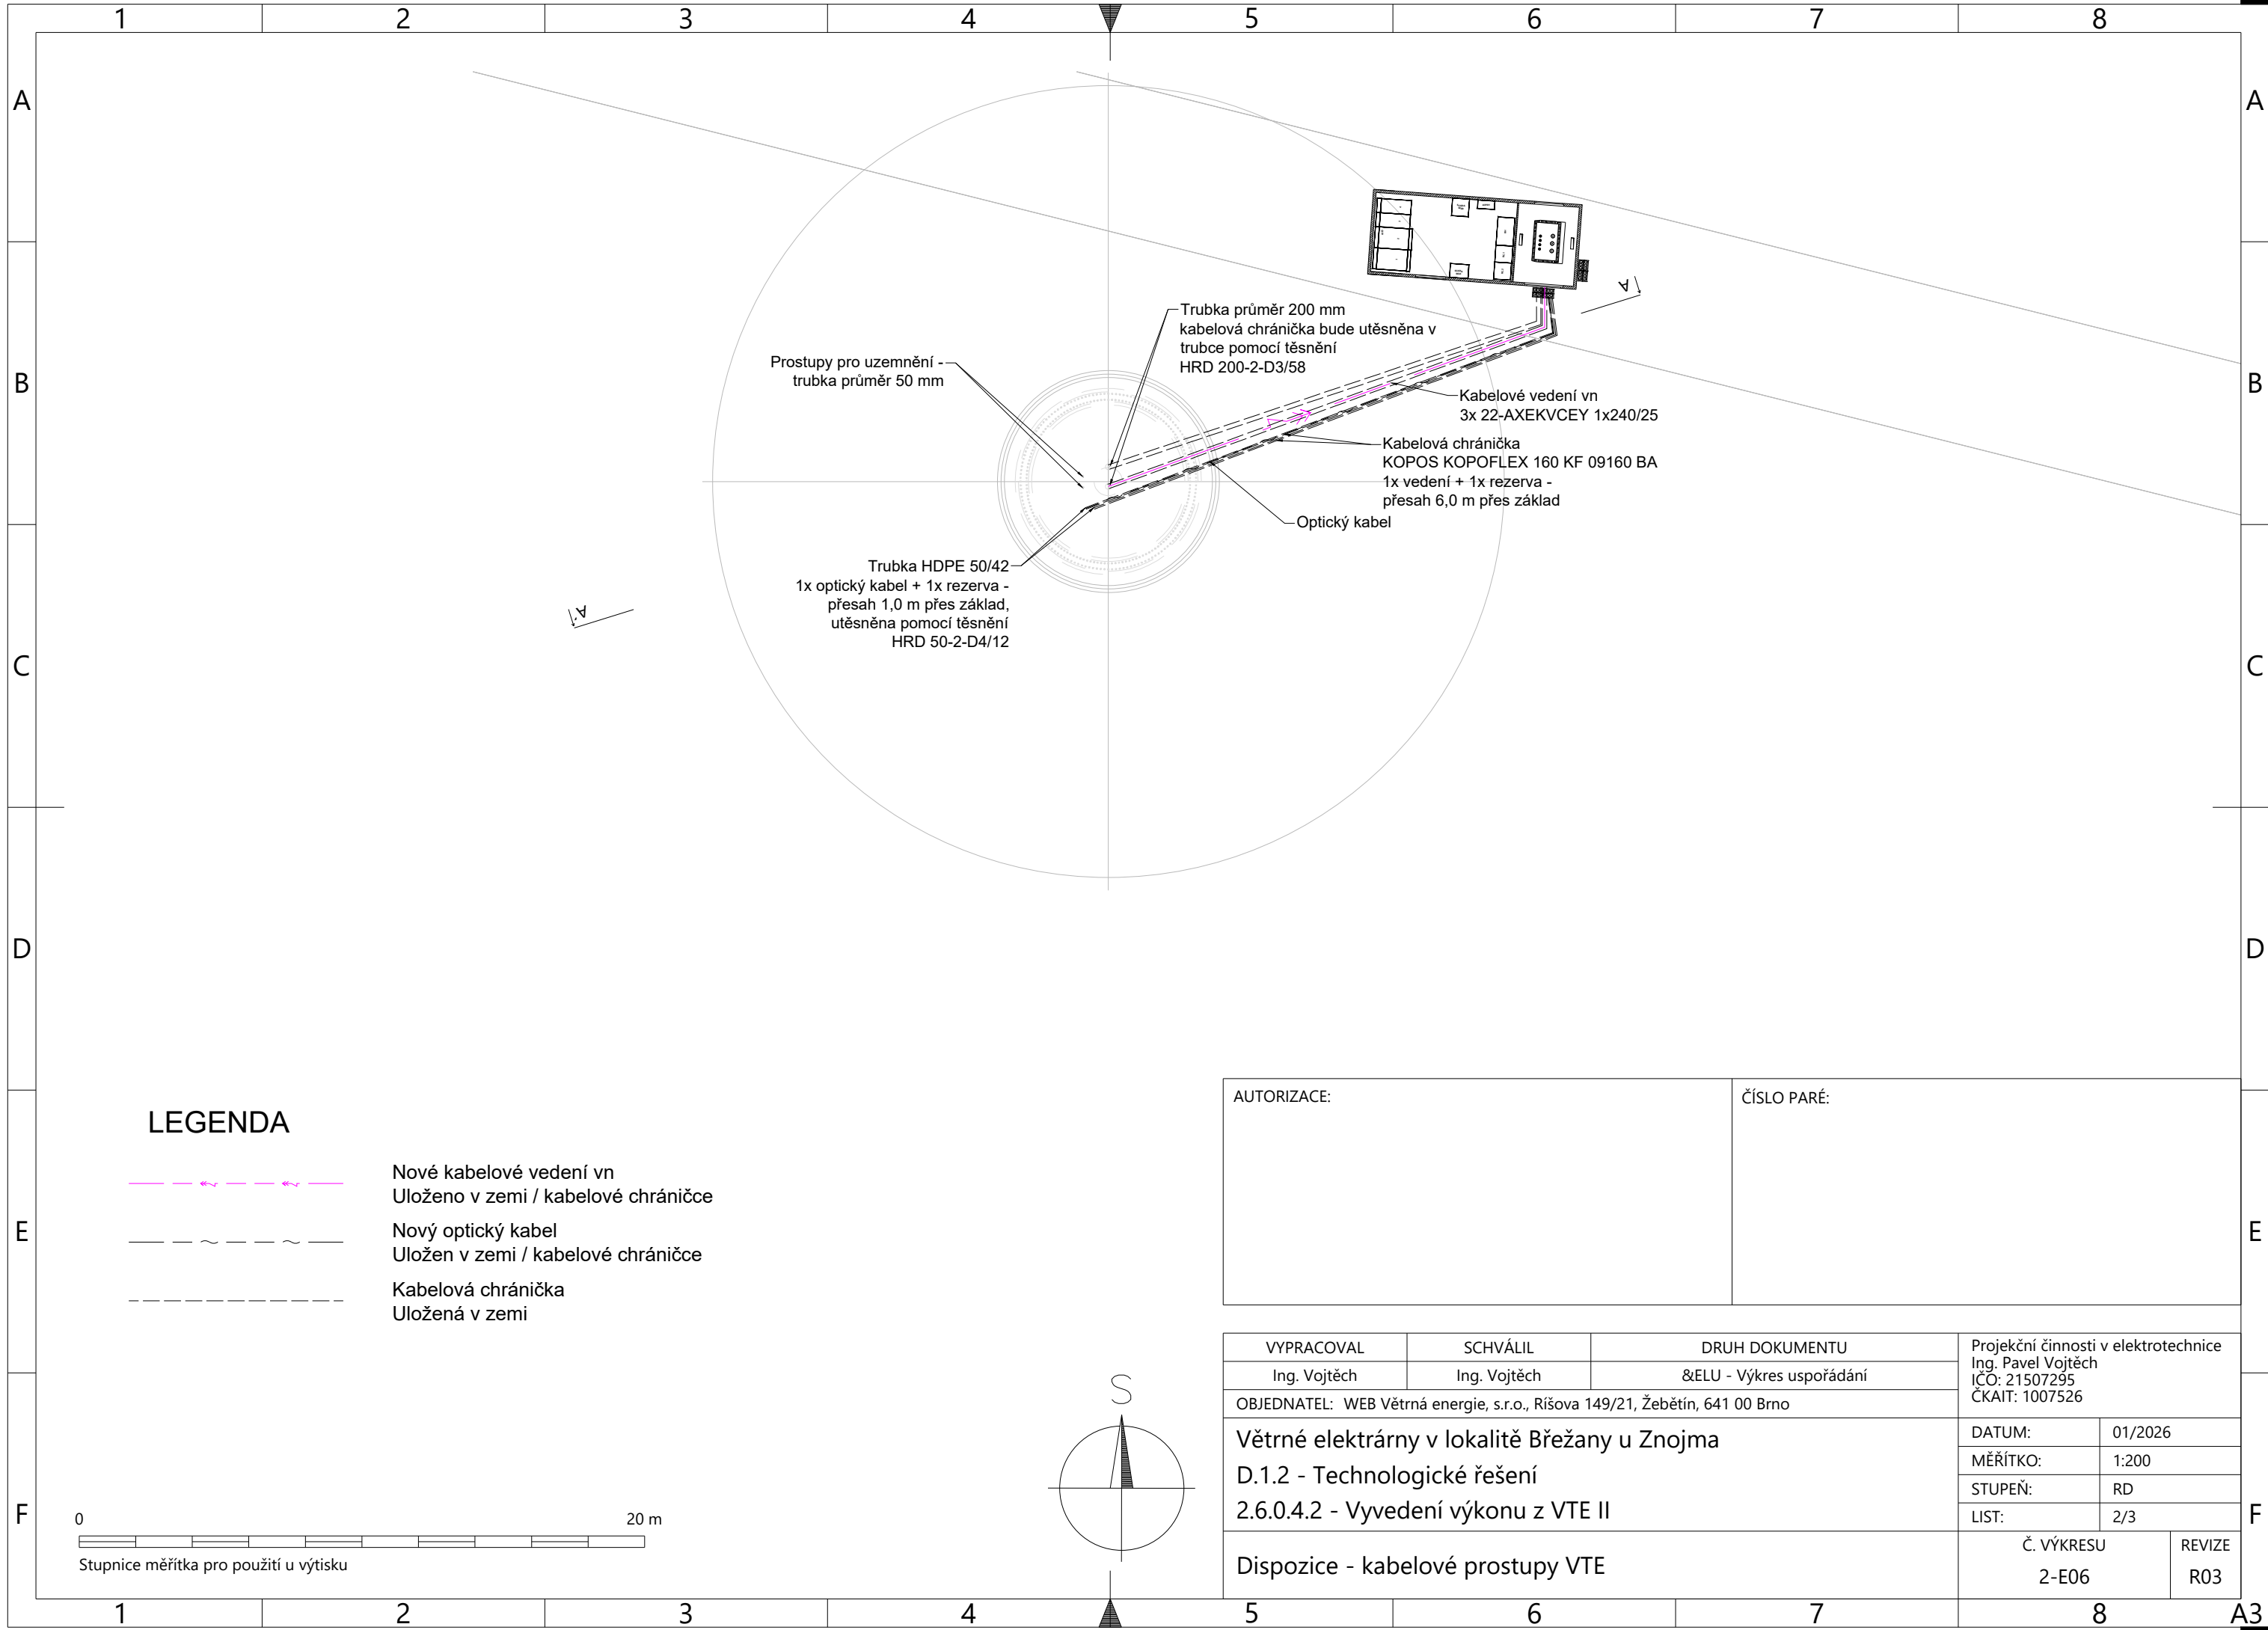


LEGENDA

- Nové kabelové vedení vn
Uloženo v zemi / kabelové chráničce
- Nový optický kabel
Uložen v zemi / kabelové chráničce
- Kabelová chránička
Uložená v zemi

AUTORIZACE:	ČÍSLO PARÉ:
-------------	-------------

VYPRACOVAL	SCHVÁLIL	DRUH DOKUMENTU	Projekční činnosti v elektrotechnice Ing. Pavel Vojtěch IČO: 21507295 ČKAIT: 1007526	
Ing. Vojtěch	Ing. Vojtěch	&ELU - Výkres uspořádání		
OBJEDNATEL: WEB Větrná energie, s.r.o., Ríšova 149/21, Žebětín, 641 00 Brno				
Větrné elektrárny v lokalitě Břežany u Znojma D.1.2 - Technologické řešení 2.6.0.4.2 - Vyvedení výkonu z VTE II			DATUM:	01/2026
			MĚŘÍTKO:	1:200
			STUPEŇ:	RD
			LIST:	2/3
Dispozice - kabelové prostupy VTE			Č. VÝKRESU 2-E06	REVIZE R03

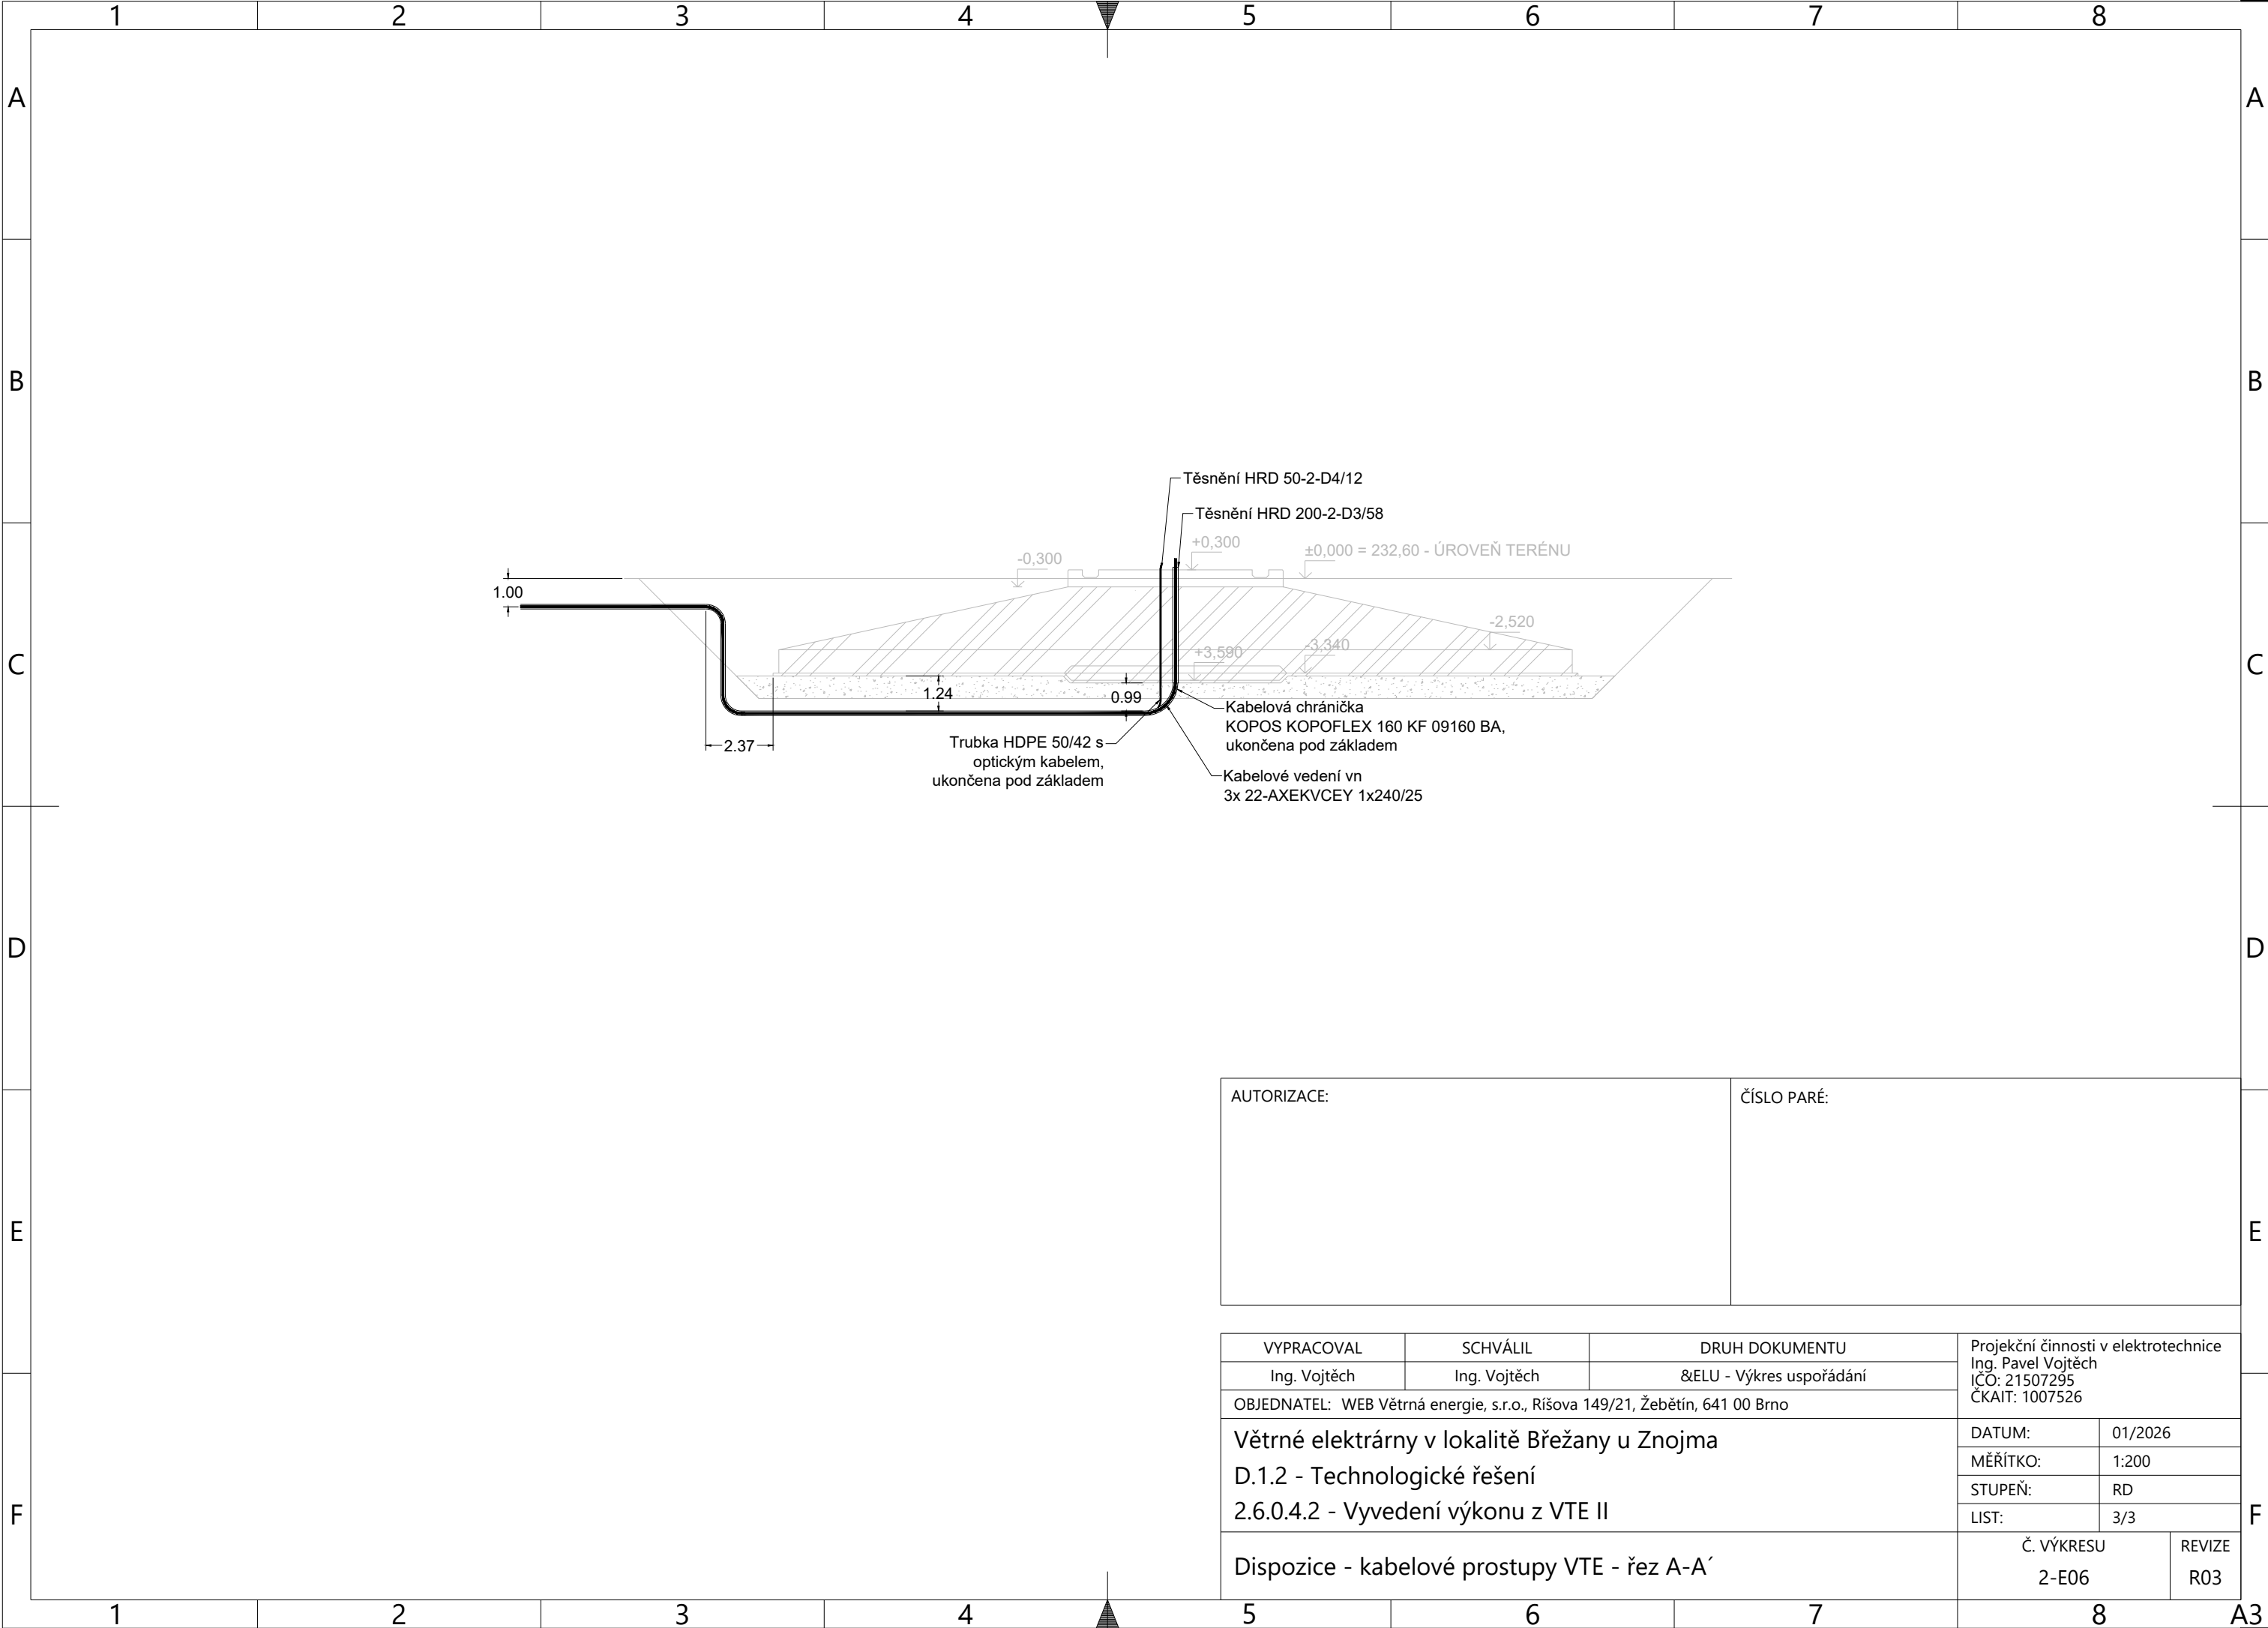

AUTORIZACE:	ČÍSLO PARÉ:

VYPRACOVAL	SCHVÁLIL	DRUH DOKUMENTU	Projekční činnosti v elektrotechnice Ing. Pavel Vojtěch IČO: 21507295 ČKAIT: 1007526	
Ing. Vojtěch	Ing. Vojtěch	&ELU - Výkres uspořádání		
OBJEDNATEL: WEB Větrná energie, s.r.o., Ríšova 149/21, Žebětín, 641 00 Brno				
Větrné elektrárny v lokalitě Břežany u Znojma D.1.2 - Technologické řešení 2.6.0.4.2 - Vyvedení výkonu z VTE II			DATUM:	01/2026
			MĚŘÍTKO:	1:200
			STUPEŇ:	RD
			LIST:	3/3
Dispozice - kabelové prostupy VTE - řez A-A´			Č. VÝKRESU 2-E06	REVIZE R03