



1	2	3	4
A			
B			
C			
D			
E			
F			

1		2		3		4		5		6		7		8					
A																A			
		Strana		Popis stran		První vydání		Index revize											
								R01	R02										
B		1	Titulní list	+	+	+													
		2	Revizní list	+	+	+													
		3	Specifikace rozváděče	+	+	+													
		4	Jednopolové schéma	+	+	+													
		5	Jednopolové schéma	+	+	+													
		6	Obvodové schéma	+	+	+													
		7	Obvodové schéma	+	+	+													
		8	Obvodové schéma	+	+	+													
		9	Obrysy a rozměry skříně RH	+	+	+													
C																			
D																			
E																			
F		Vysvětlivky: + Vydáno # Nevydáno -X Zrušeno - Bez změny																	
Vypracoval Ing. Vojtěch		Projekční činnosti v elektrotechnice Ing. Pavel Vojtěch IČO: 21507295, ČKAIT: 1007526				Název RH - Hlavní rozváděč 400 V				Datum 12/2025									
Schválil Ing. Vojtěch						Revizní list				List 2 / 9									
Projekt Větrné elektrárny v lokalitě Břežany u Znojma D.1.2 - Technologické řešení 2.6.0.4.2 - Vyvedení výkonu z VTE II						Druh dok. &EPB - Seznam částí				Stupeň PD RD									
Investor: WEB Větrná energie, s.r.o., Řišova 149/21, Žebětín, 641 00 Brno						Č. dokumentu 2-E17				Č. Zakázky - Rev. R02									
1		2		3		4		5		6		7		8					

1	2	3	4	5	6	7	8
				▼			
					</		

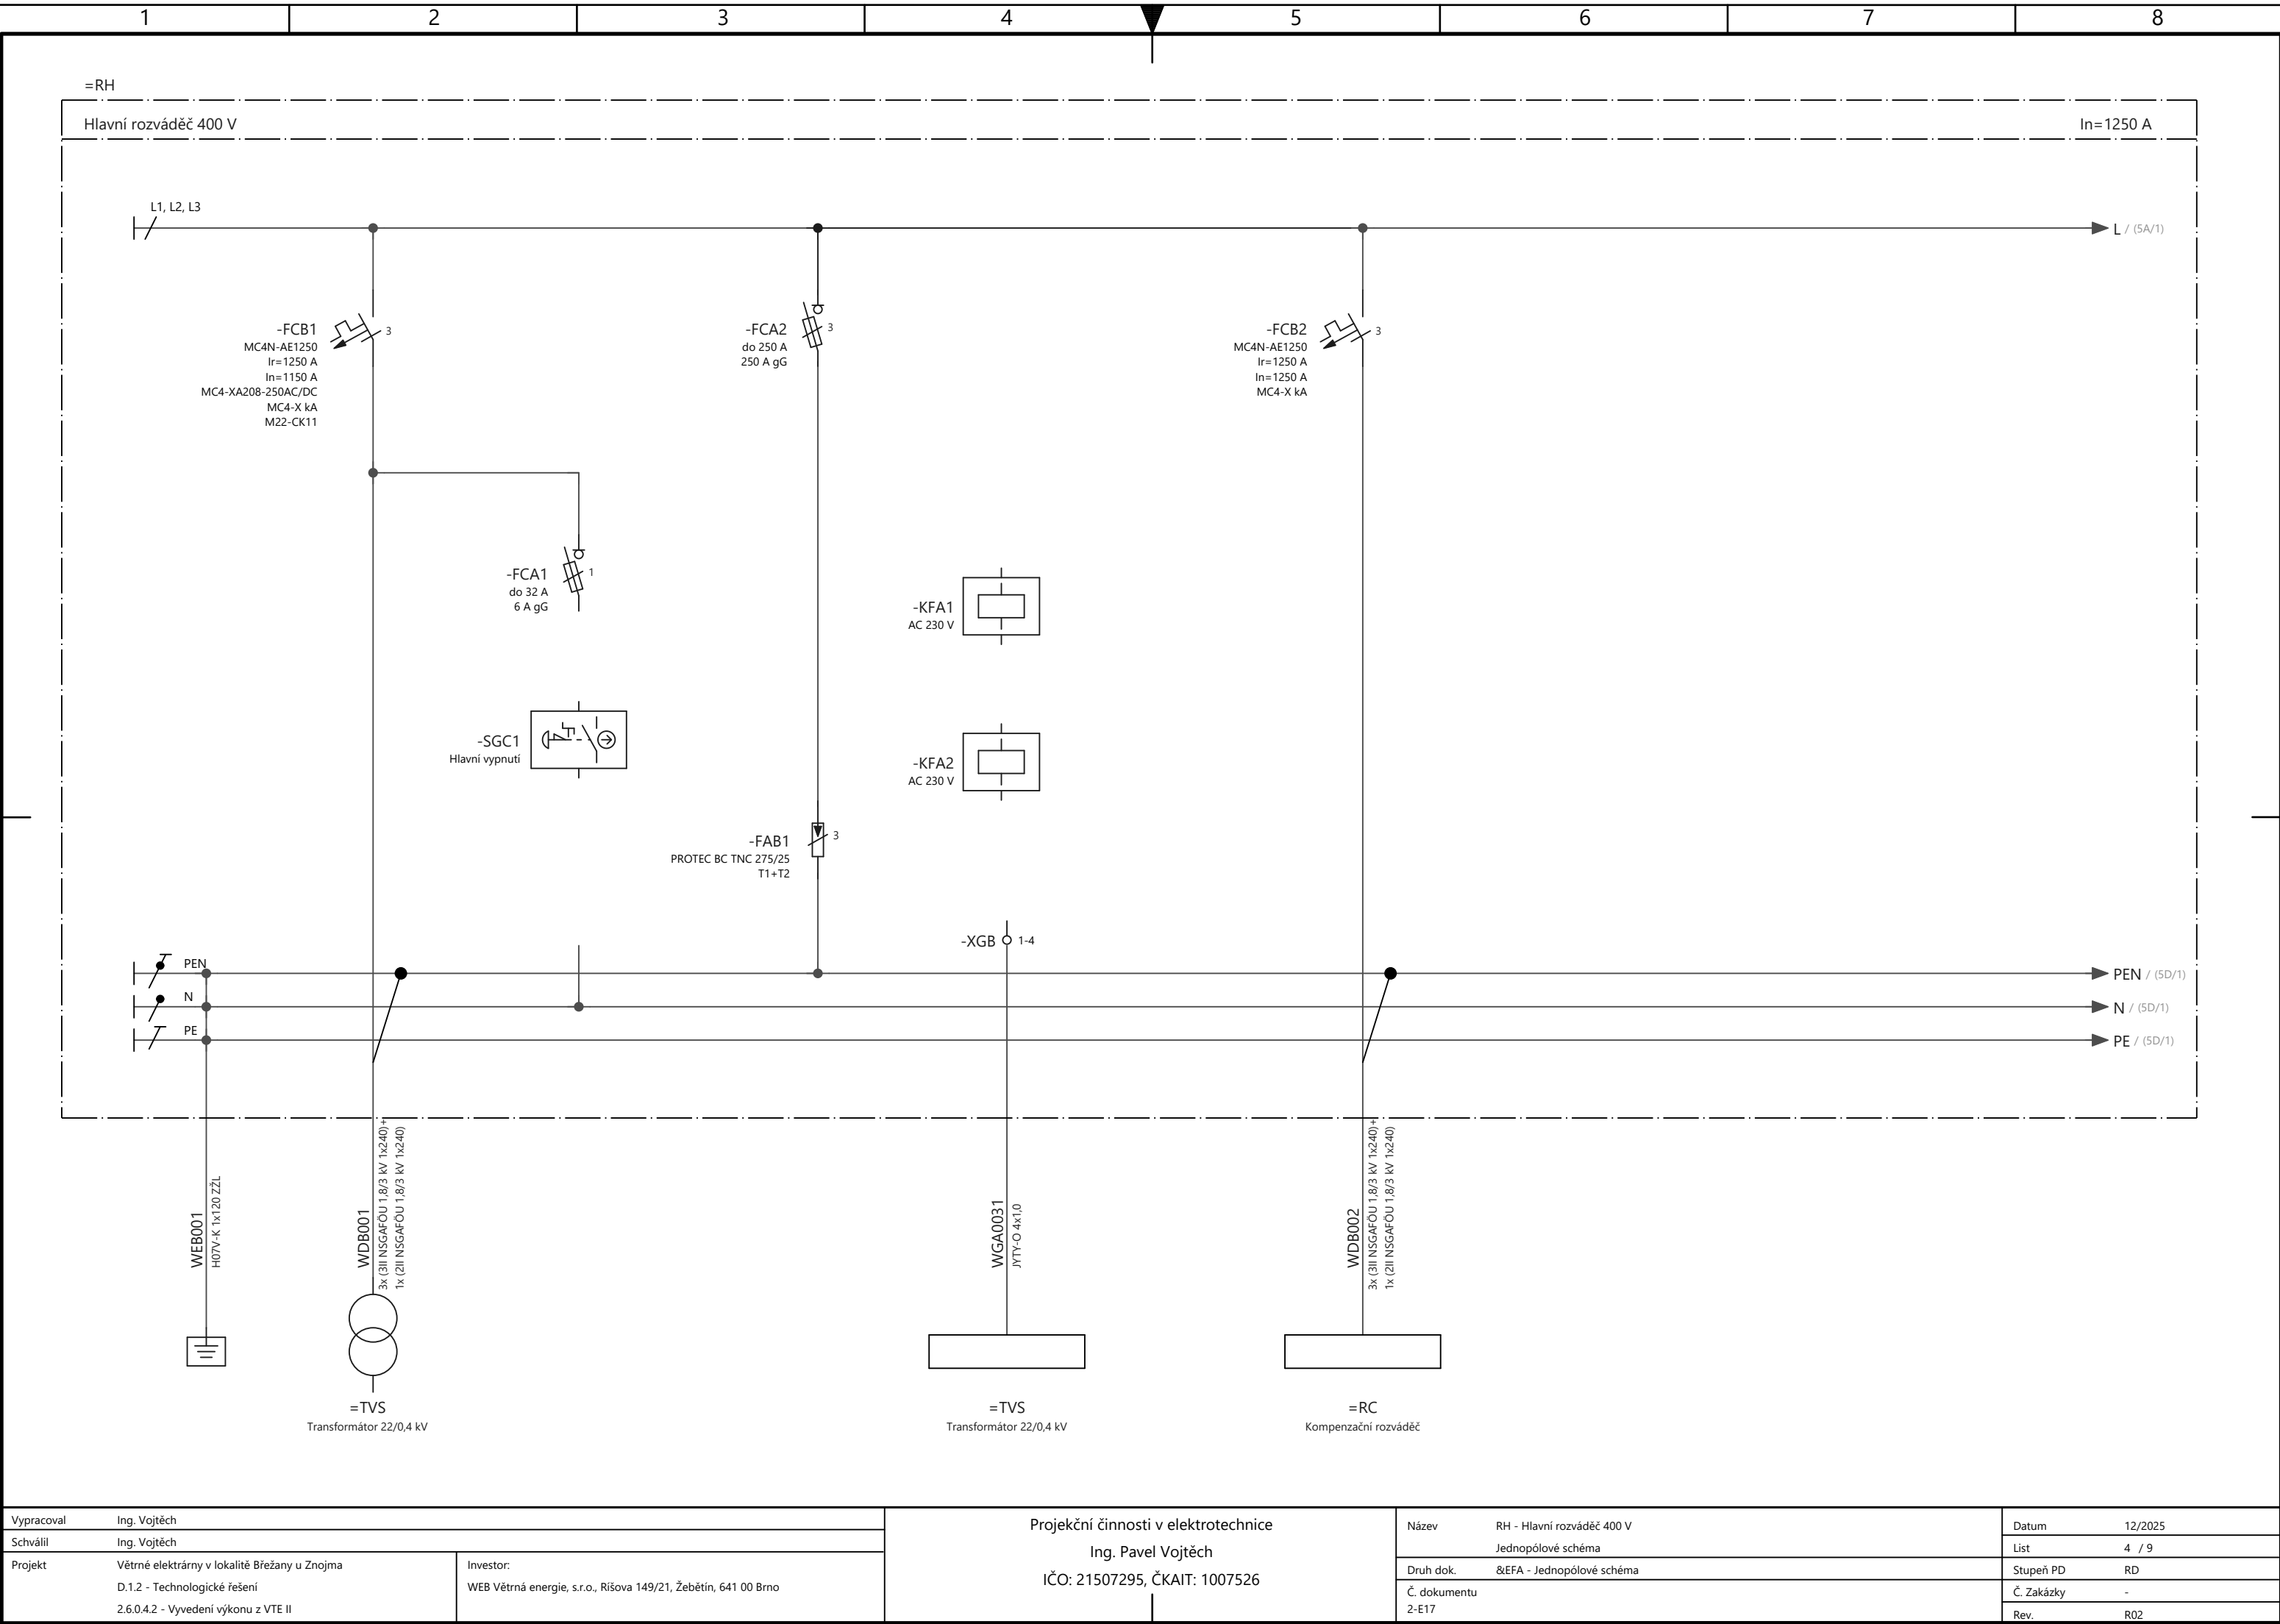

Vypracoval Ing. Vojtěch		Projekční činnosti v elektrotechnice Ing. Pavel Vojtěch IČO: 21507295, ČKAIT: 1007526	Název RH - Hlavní rozváděč 400 V	Datum 12/2025
Schválil Ing. Vojtěch			Jednopolové schéma	List 4 / 9
Projekt Větrné elektrárny v lokalitě Břežany u Znojma D.1.2 - Technologické řešení 2.6.0.4.2 - Vyvedení výkonu z VTE II	Investor: WEB Větrná energie, s.r.o., Říšova 149/21, Žebětín, 641 00 Brno		Druh dok. &EFA - Jednopolové schéma	Stupeň PD RD
			Č. dokumentu 2-E17	Č. Zakázky -
				Rev. R02

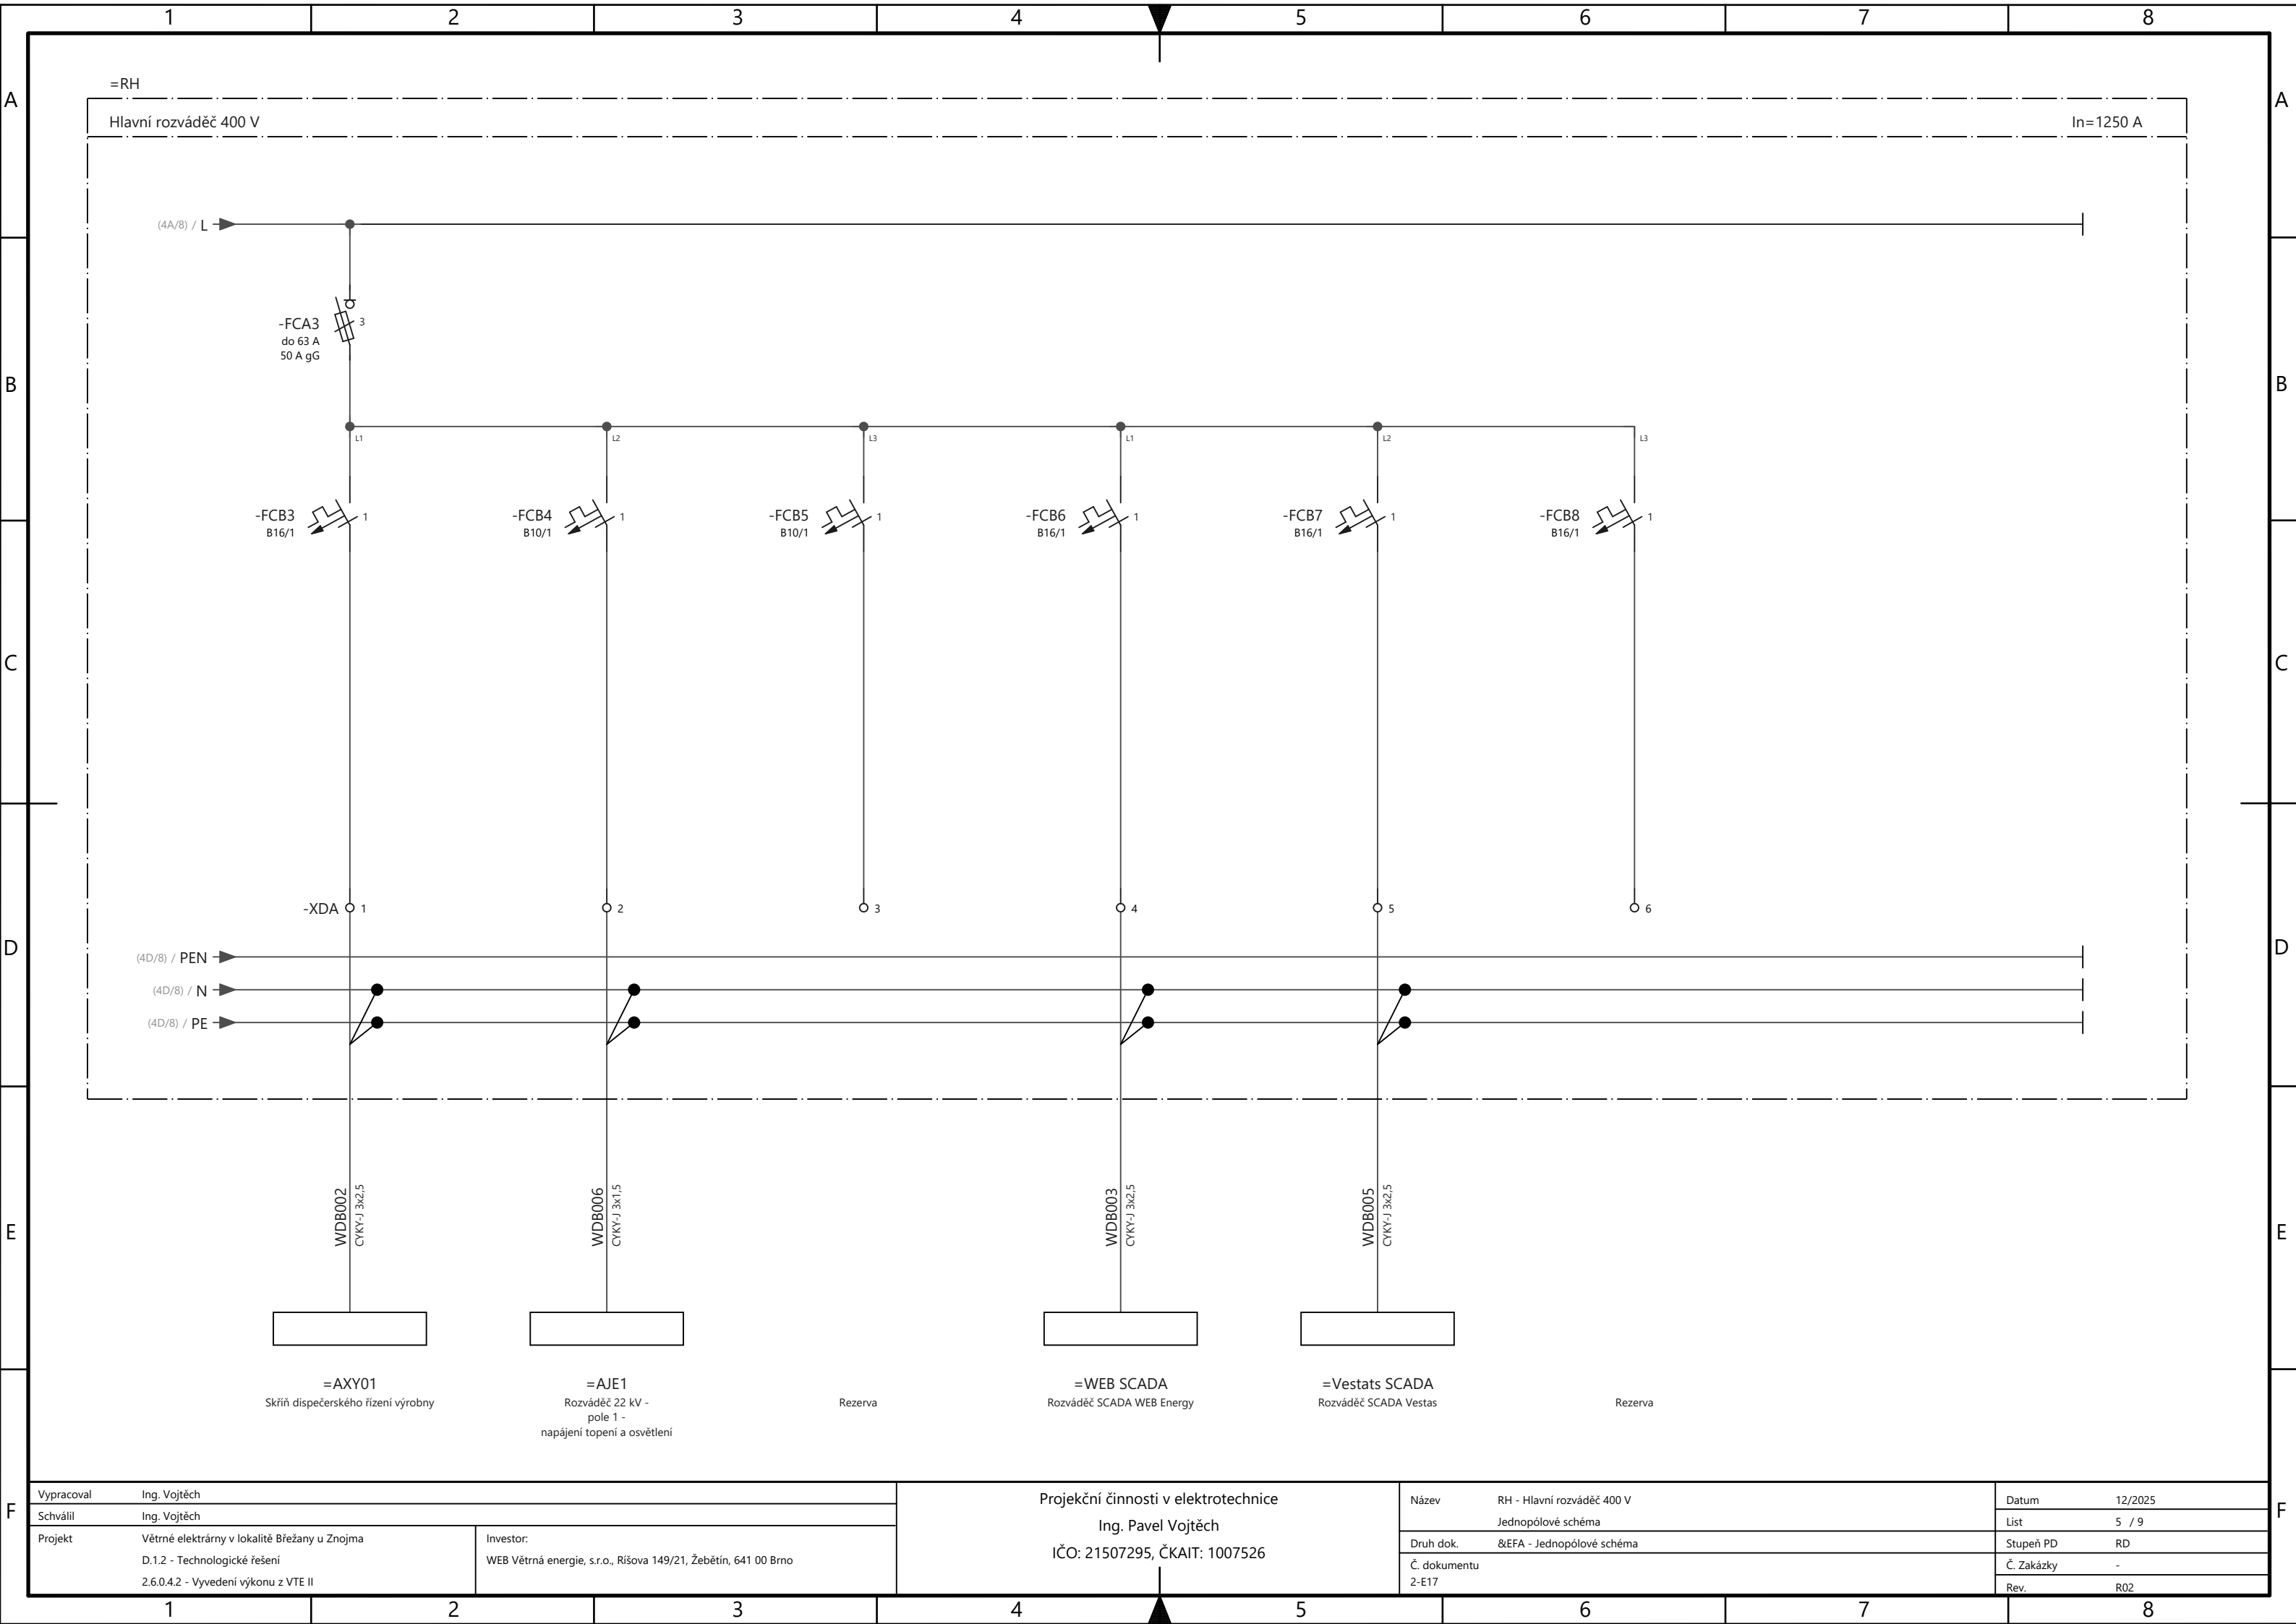


Vypracoval	Ing. Vojtěch	Investor: WEB Větrná energie, s.r.o., Řišova 149/21, Žebětín, 641 00 Brno
Schválil	Ing. Vojtěch	
Projekt	Větrné elektrárny v lokalitě Břežany u Znojma D.1.2 - Technologické řešení 2.6.0.4.2 - Vyvedení výkonu z VTE II	


Projekční činnosti v elektrotechnice Ing. Pavel Vojtěch IČO: 21507295, ČKAIT: 1007526
---

Název	RH - Hlavní rozváděč 400 V
Jednopolové schéma	
Druh dok.	&EFA - Jednopolové schéma
Č. dokumentu	2-E17


Datum	12/2025
List	5 / 9
Stupeň PD	RD
Č. Zakázky	-
Rev.	R02

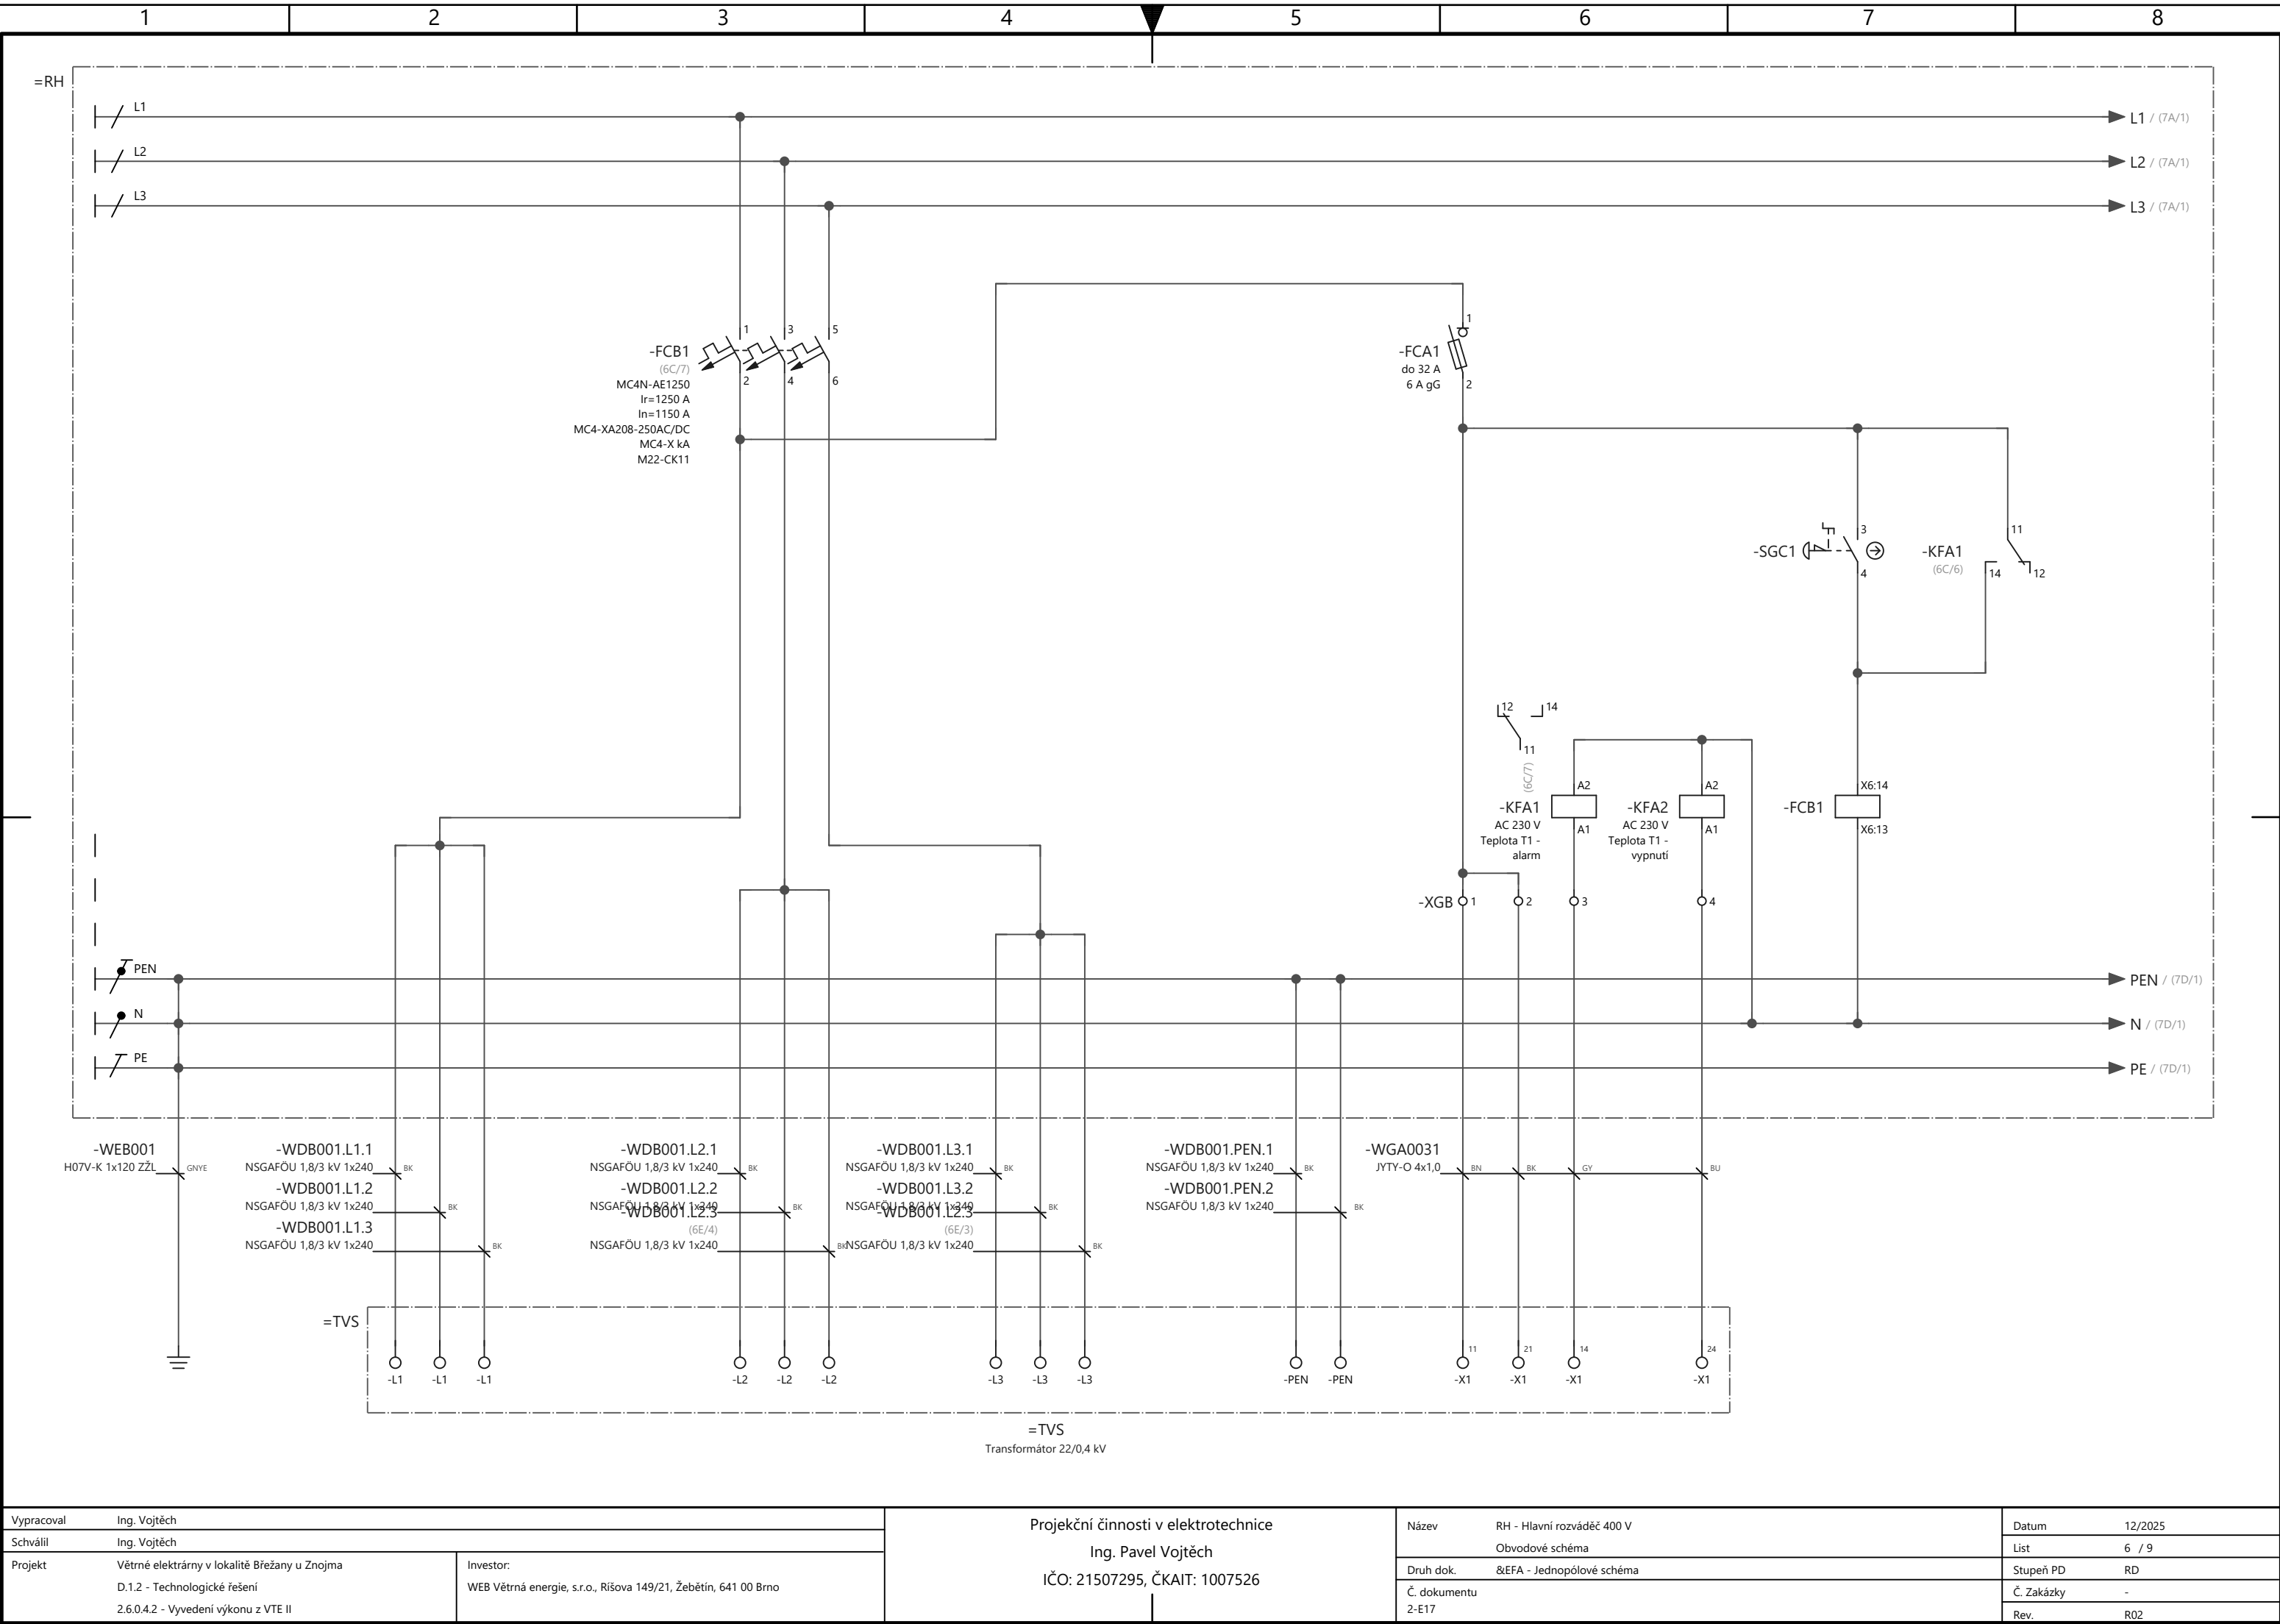

Vypracoval Ing. Vojtěch		Projekční činnosti v elektrotechnice Ing. Pavel Vojtěch IČO: 21507295, ČKAIT: 1007526	Název RH - Hlavní rozváděč 400 V		Datum 12/2025	
Schválil Ing. Vojtěch			Obvodové schéma		List 6 / 9	
Projekt Větrné elektrárny v lokalitě Břežany u Znojma D.1.2 - Technologické řešení 2.6.0.4.2 - Vyvedení výkonu z VTE II	Investor: WEB Větrná energie, s.r.o., Řiřova 149/21, Źebětín, 641 00 Brno		Druh dok. &EFA - Jednopolové schéma		Stupeň PD RD	
			Č. dokumentu		Č. Zakázky -	
			2-E17		Rev. R02	

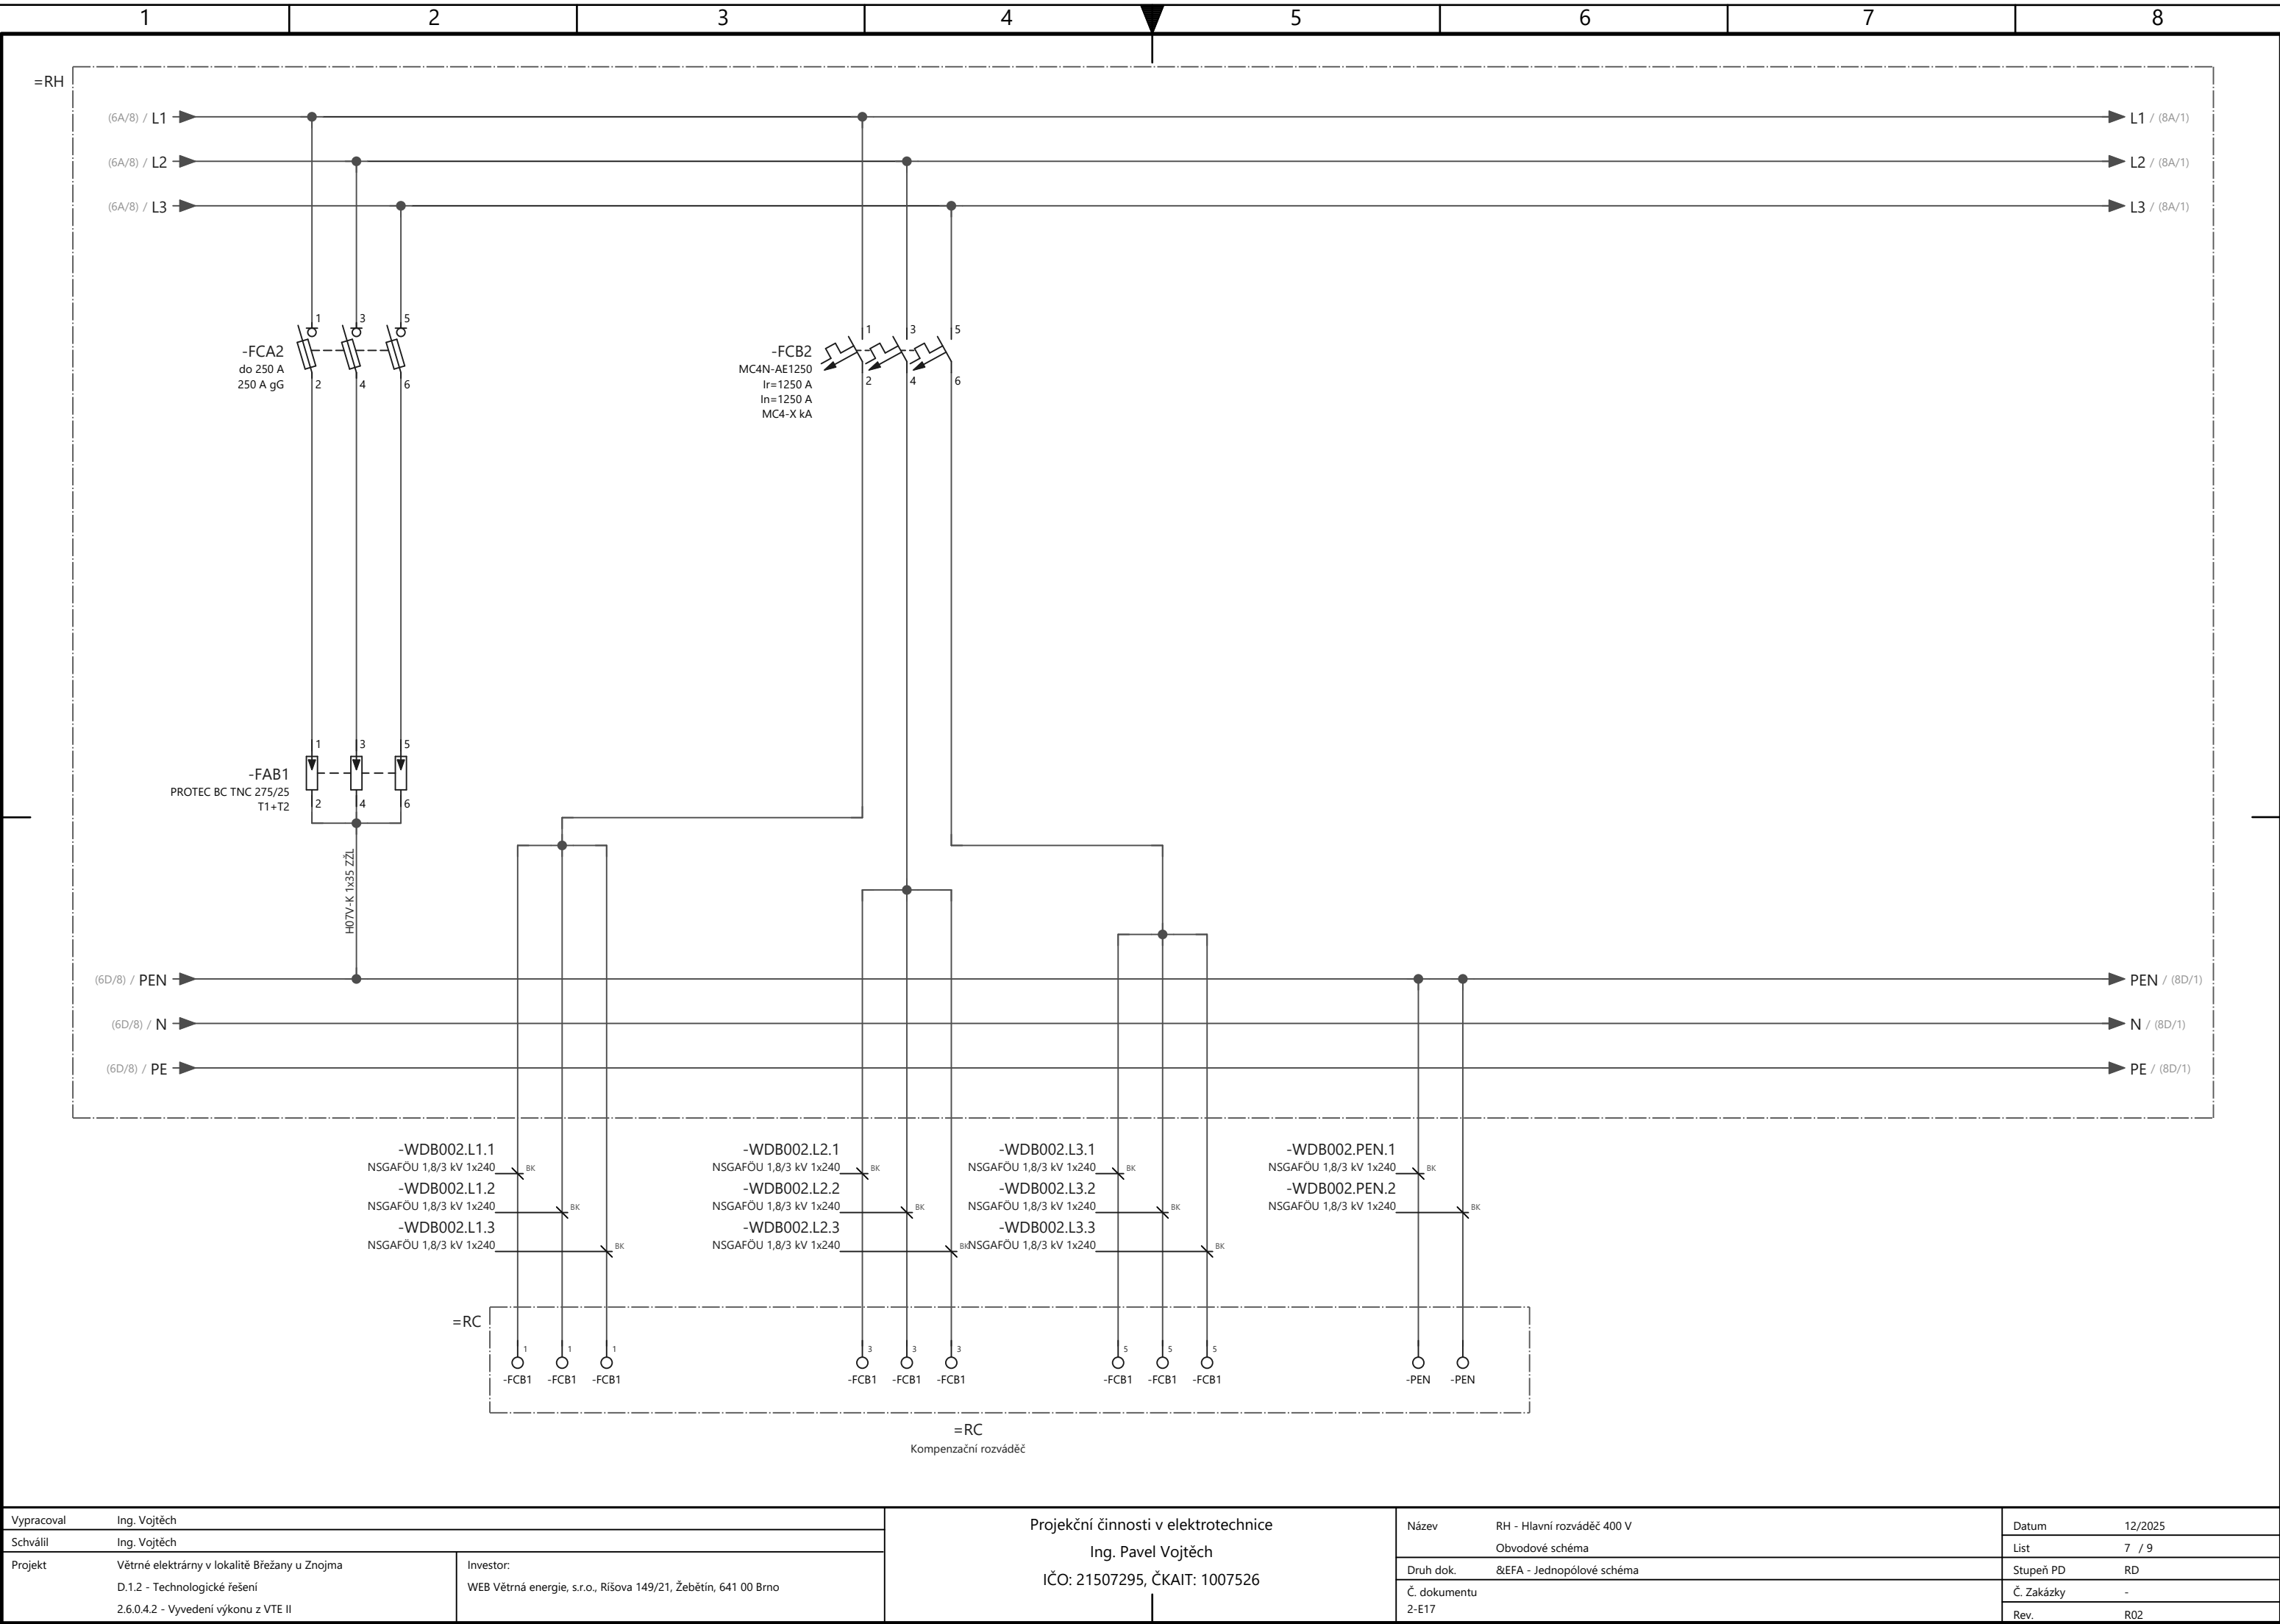


Vypracoval Ing. Vojtěch		Projekční činnosti v elektrotechnice Ing. Pavel Vojtěch IČO: 21507295, ČKAIT: 1007526	Název RH - Hlavní rozváděč 400 V	Datum 12/2025
Schválil Ing. Vojtěch			Obvodové schéma	List 7 / 9
Projekt Větrné elektrárny v lokalitě Břežany u Znojma D.1.2 - Technologické řešení 2.6.0.4.2 - Vyvedení výkonu z VTE II	Investor: WEB Větrná energie, s.r.o., Řiřova 149/21, Źebětín, 641 00 Brno		Druh dok. &EFA - Jednopolové schéma	Stupeň PD RD
			Č. dokumentu 2-E17	Č. Zakázky -
				Rev. R02

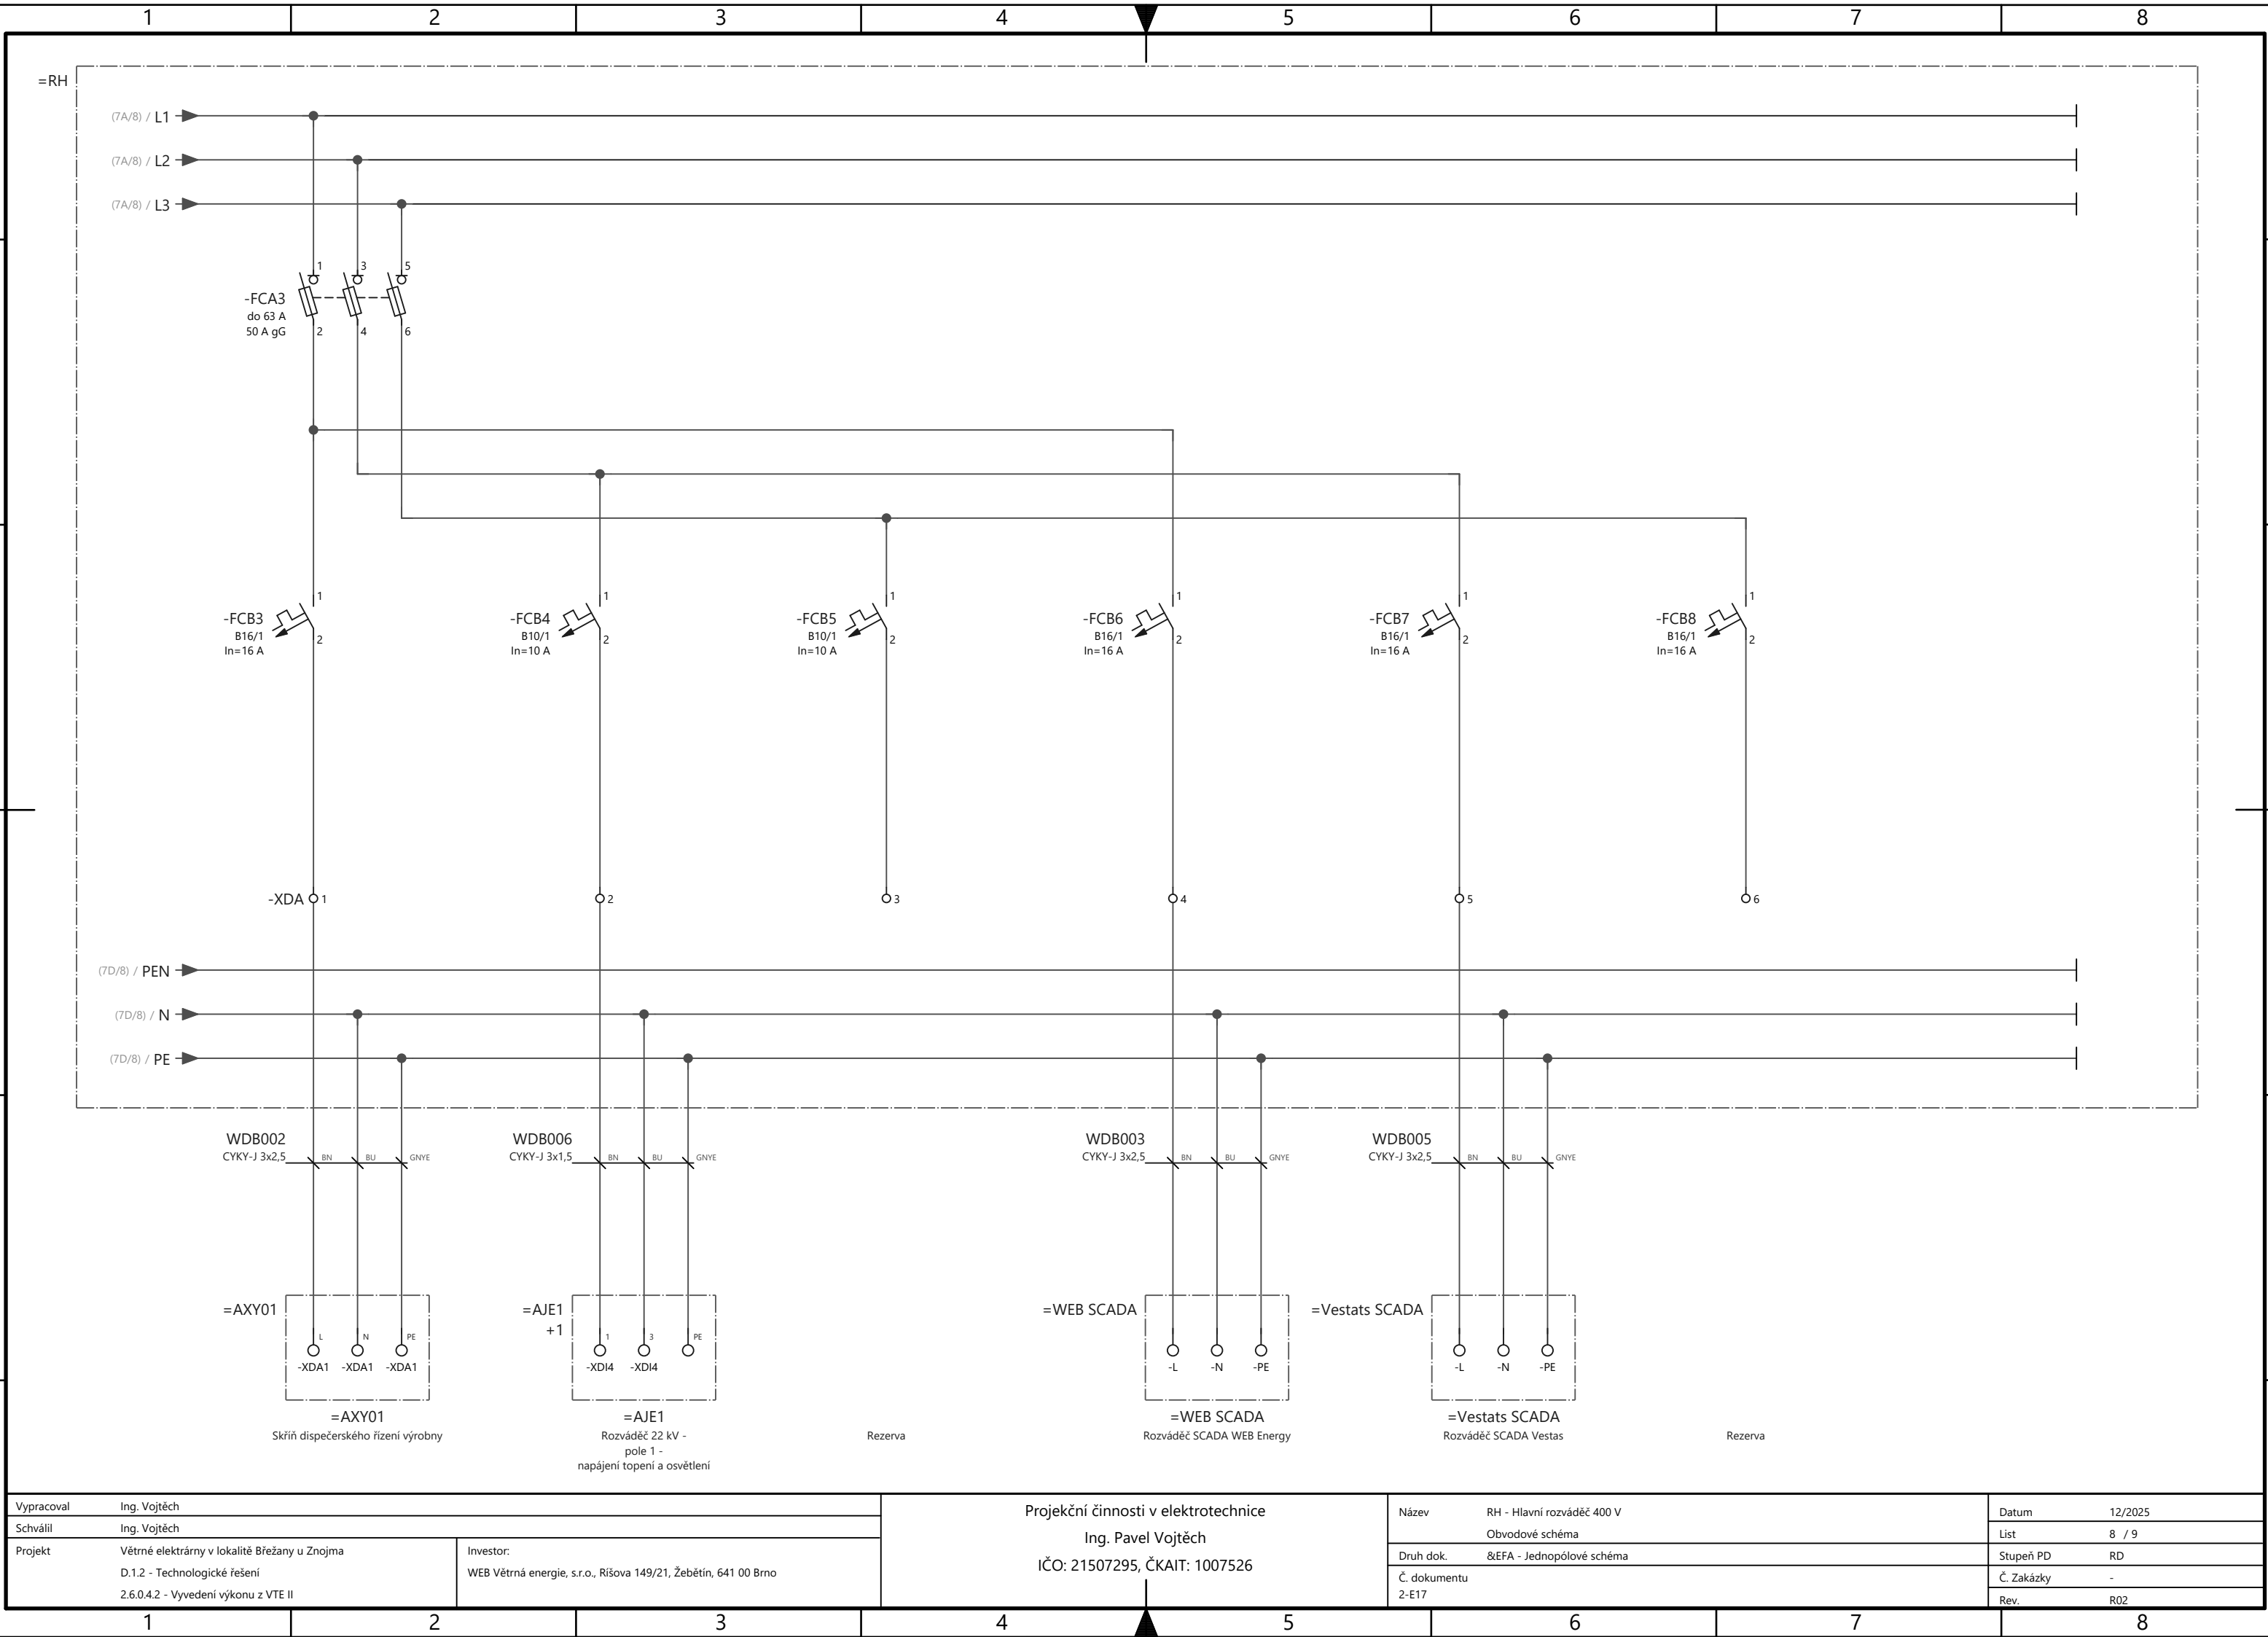

Vypracoval Ing. Vojtěch		Projekční činnosti v elektrotechnice Ing. Pavel Vojtěch IČO: 21507295, ČKAIT: 1007526	Název	RH - Hlavní rozváděč 400 V	Datum	12/2025	
Schválil Ing. Vojtěch				Obvodové schéma	List	8 / 9	
Projekt	Větrné elektrárny v lokalitě Břežany u Znojma D.1.2 - Technologické řešení 2.6.0.4.2 - Vyvedení výkonu z VTE II		Investor: WEB Větrná energie, s.r.o., Říšova 149/21, Žebětín, 641 00 Brno	Druh dok.	&EFA - Jednopolové schéma	Stupeň PD	RD
				Č. dokumentu	2-E17	Č. Zakázky	-
				Rev.		R02	



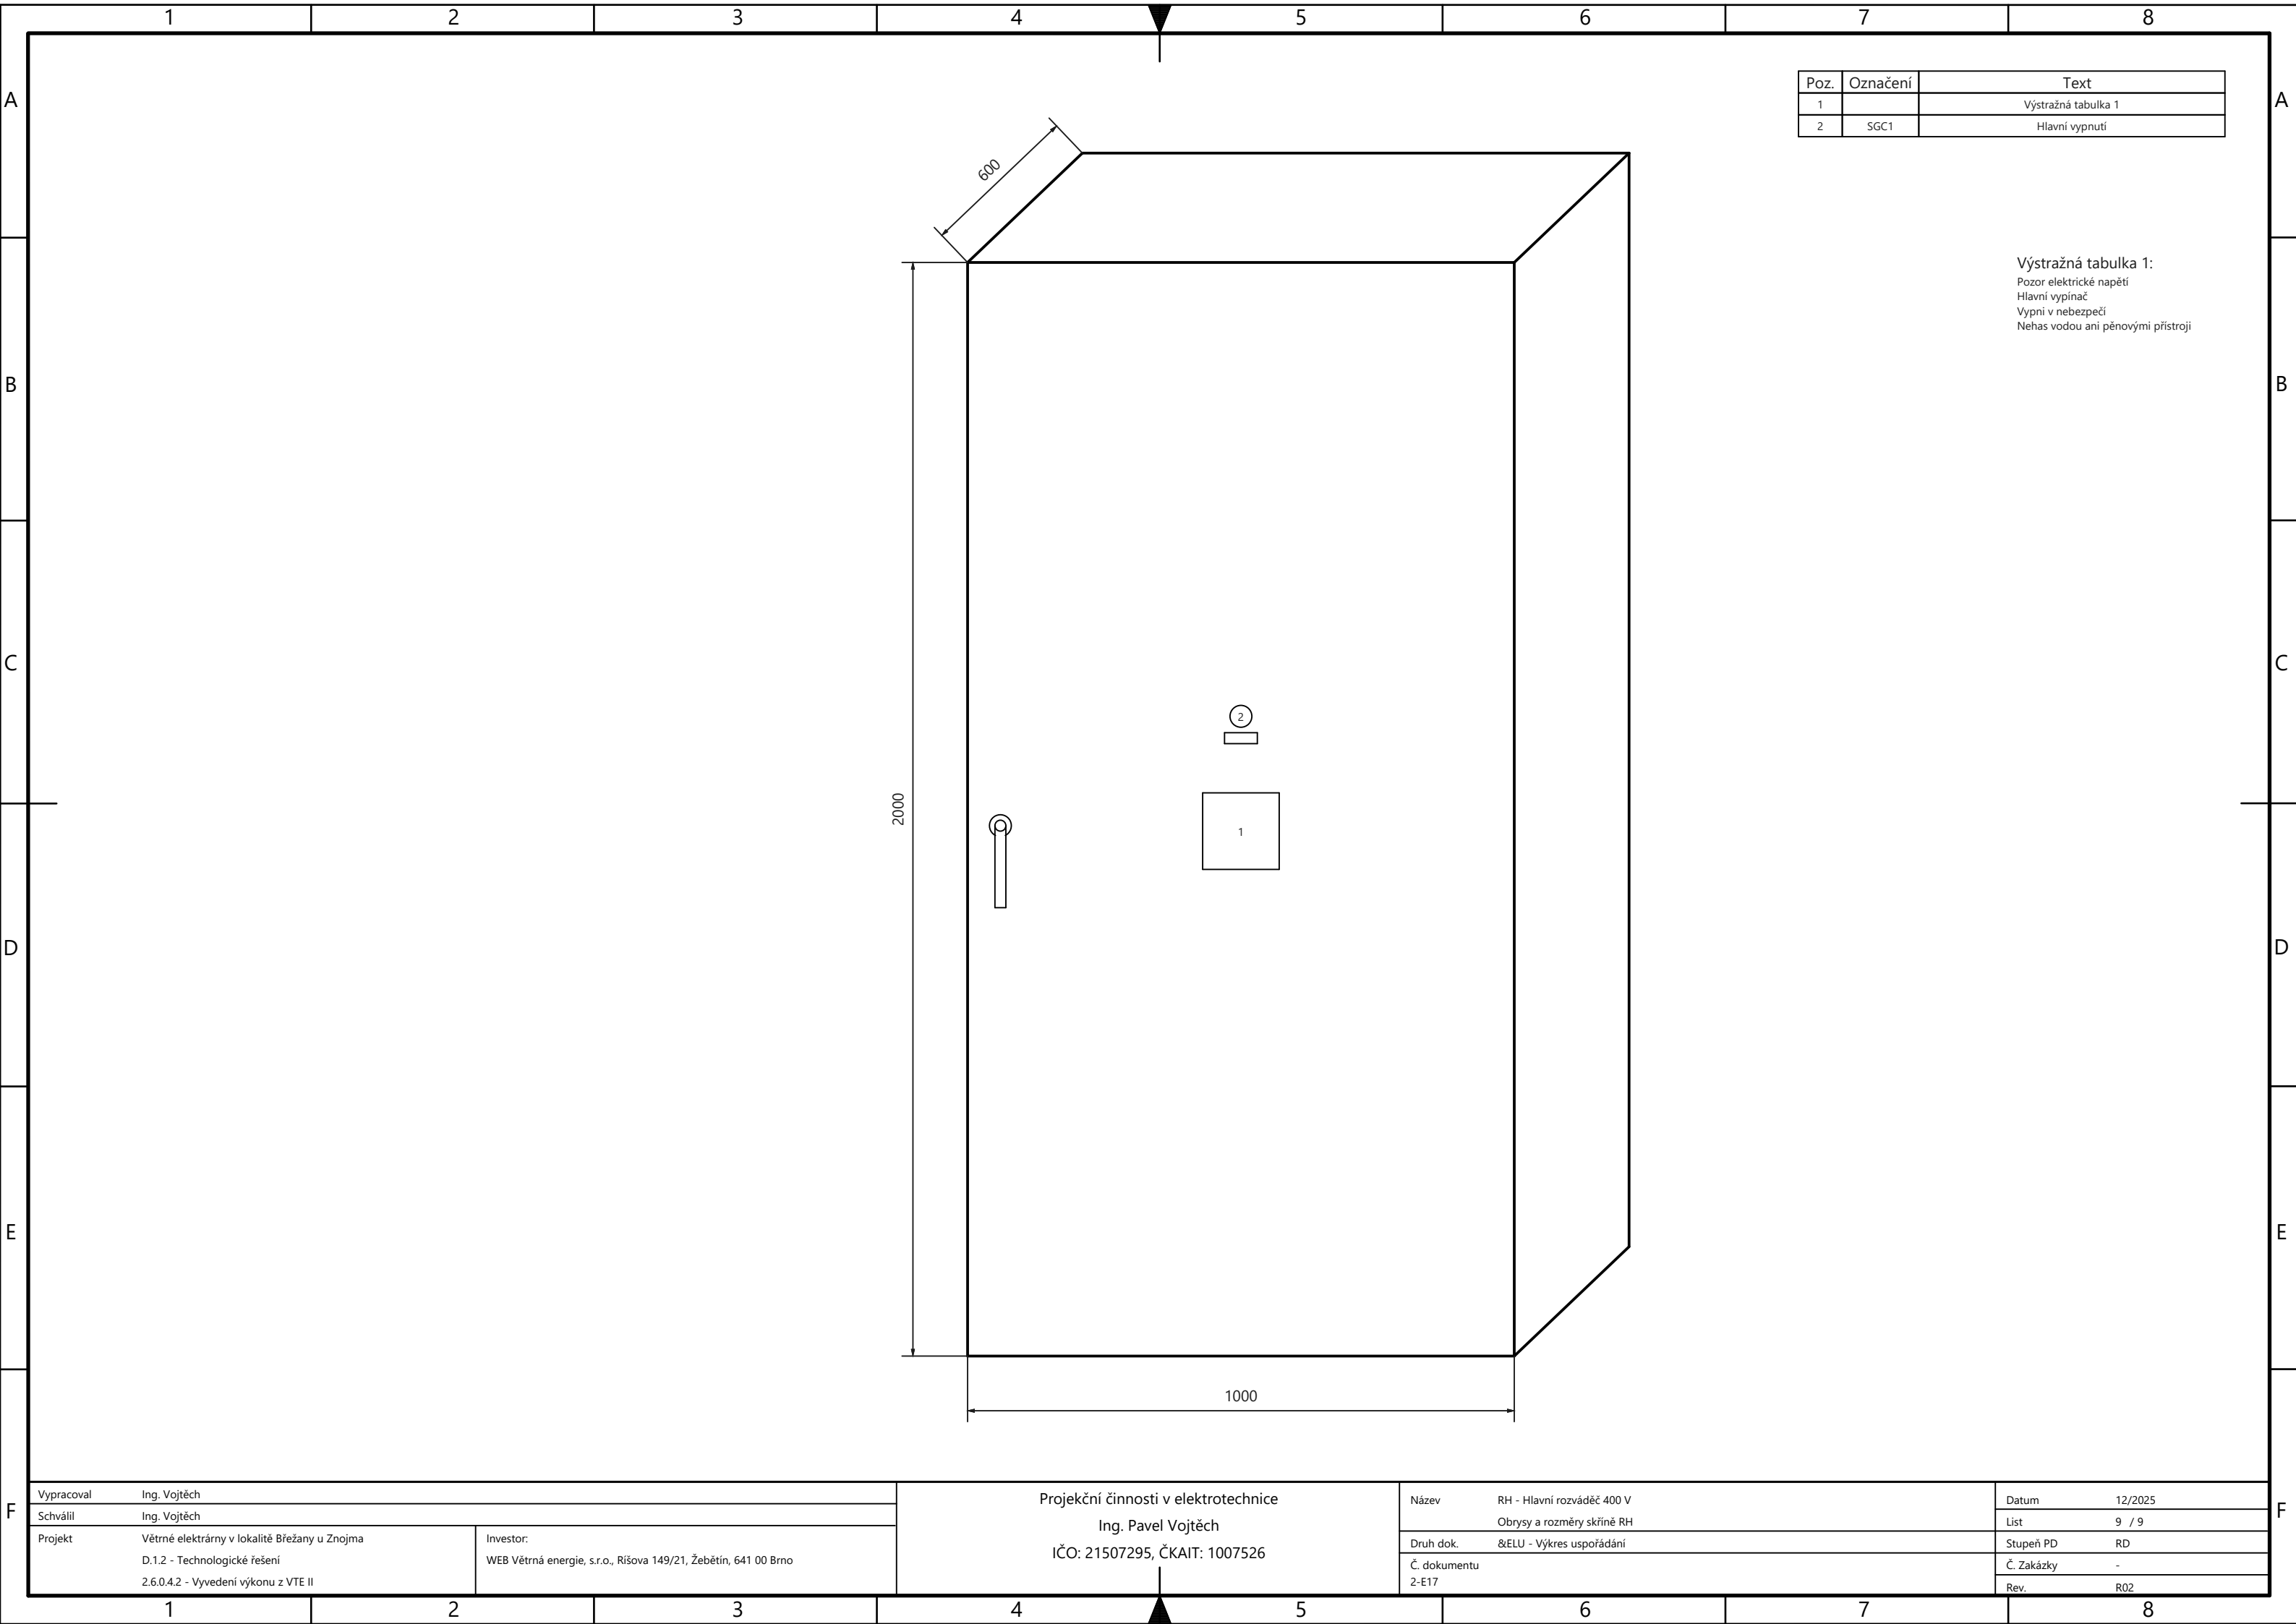

Vypracoval	Ing. Vojtěch	Investor: WEB Větrná energie, s.r.o., Říšova 149/21, Žebětín, 641 00 Brno
Schválil	Ing. Vojtěch	
Projekt	Větrné elektrárny v lokalitě Břežany u Znojma D.1.2 - Technologické řešení 2.6.0.4.2 - Vyvedení výkonu z VTE II	

Projekční činnosti v elektrotechnice Ing. Pavel Vojtěch IČO: 21507295, ČKAIT: 1007526
---

Název	RH - Hlavní rozváděč 400 V
Druh dok.	&ELU - Výkres uspořádání
Č. dokumentu	2-E17

Datum	12/2025
Rev.	R02