


ŘEZOVÝ DETAIL - STŘEŠNÍ ŘÍMSA NAD SCHODIŠTĚM m 1:5

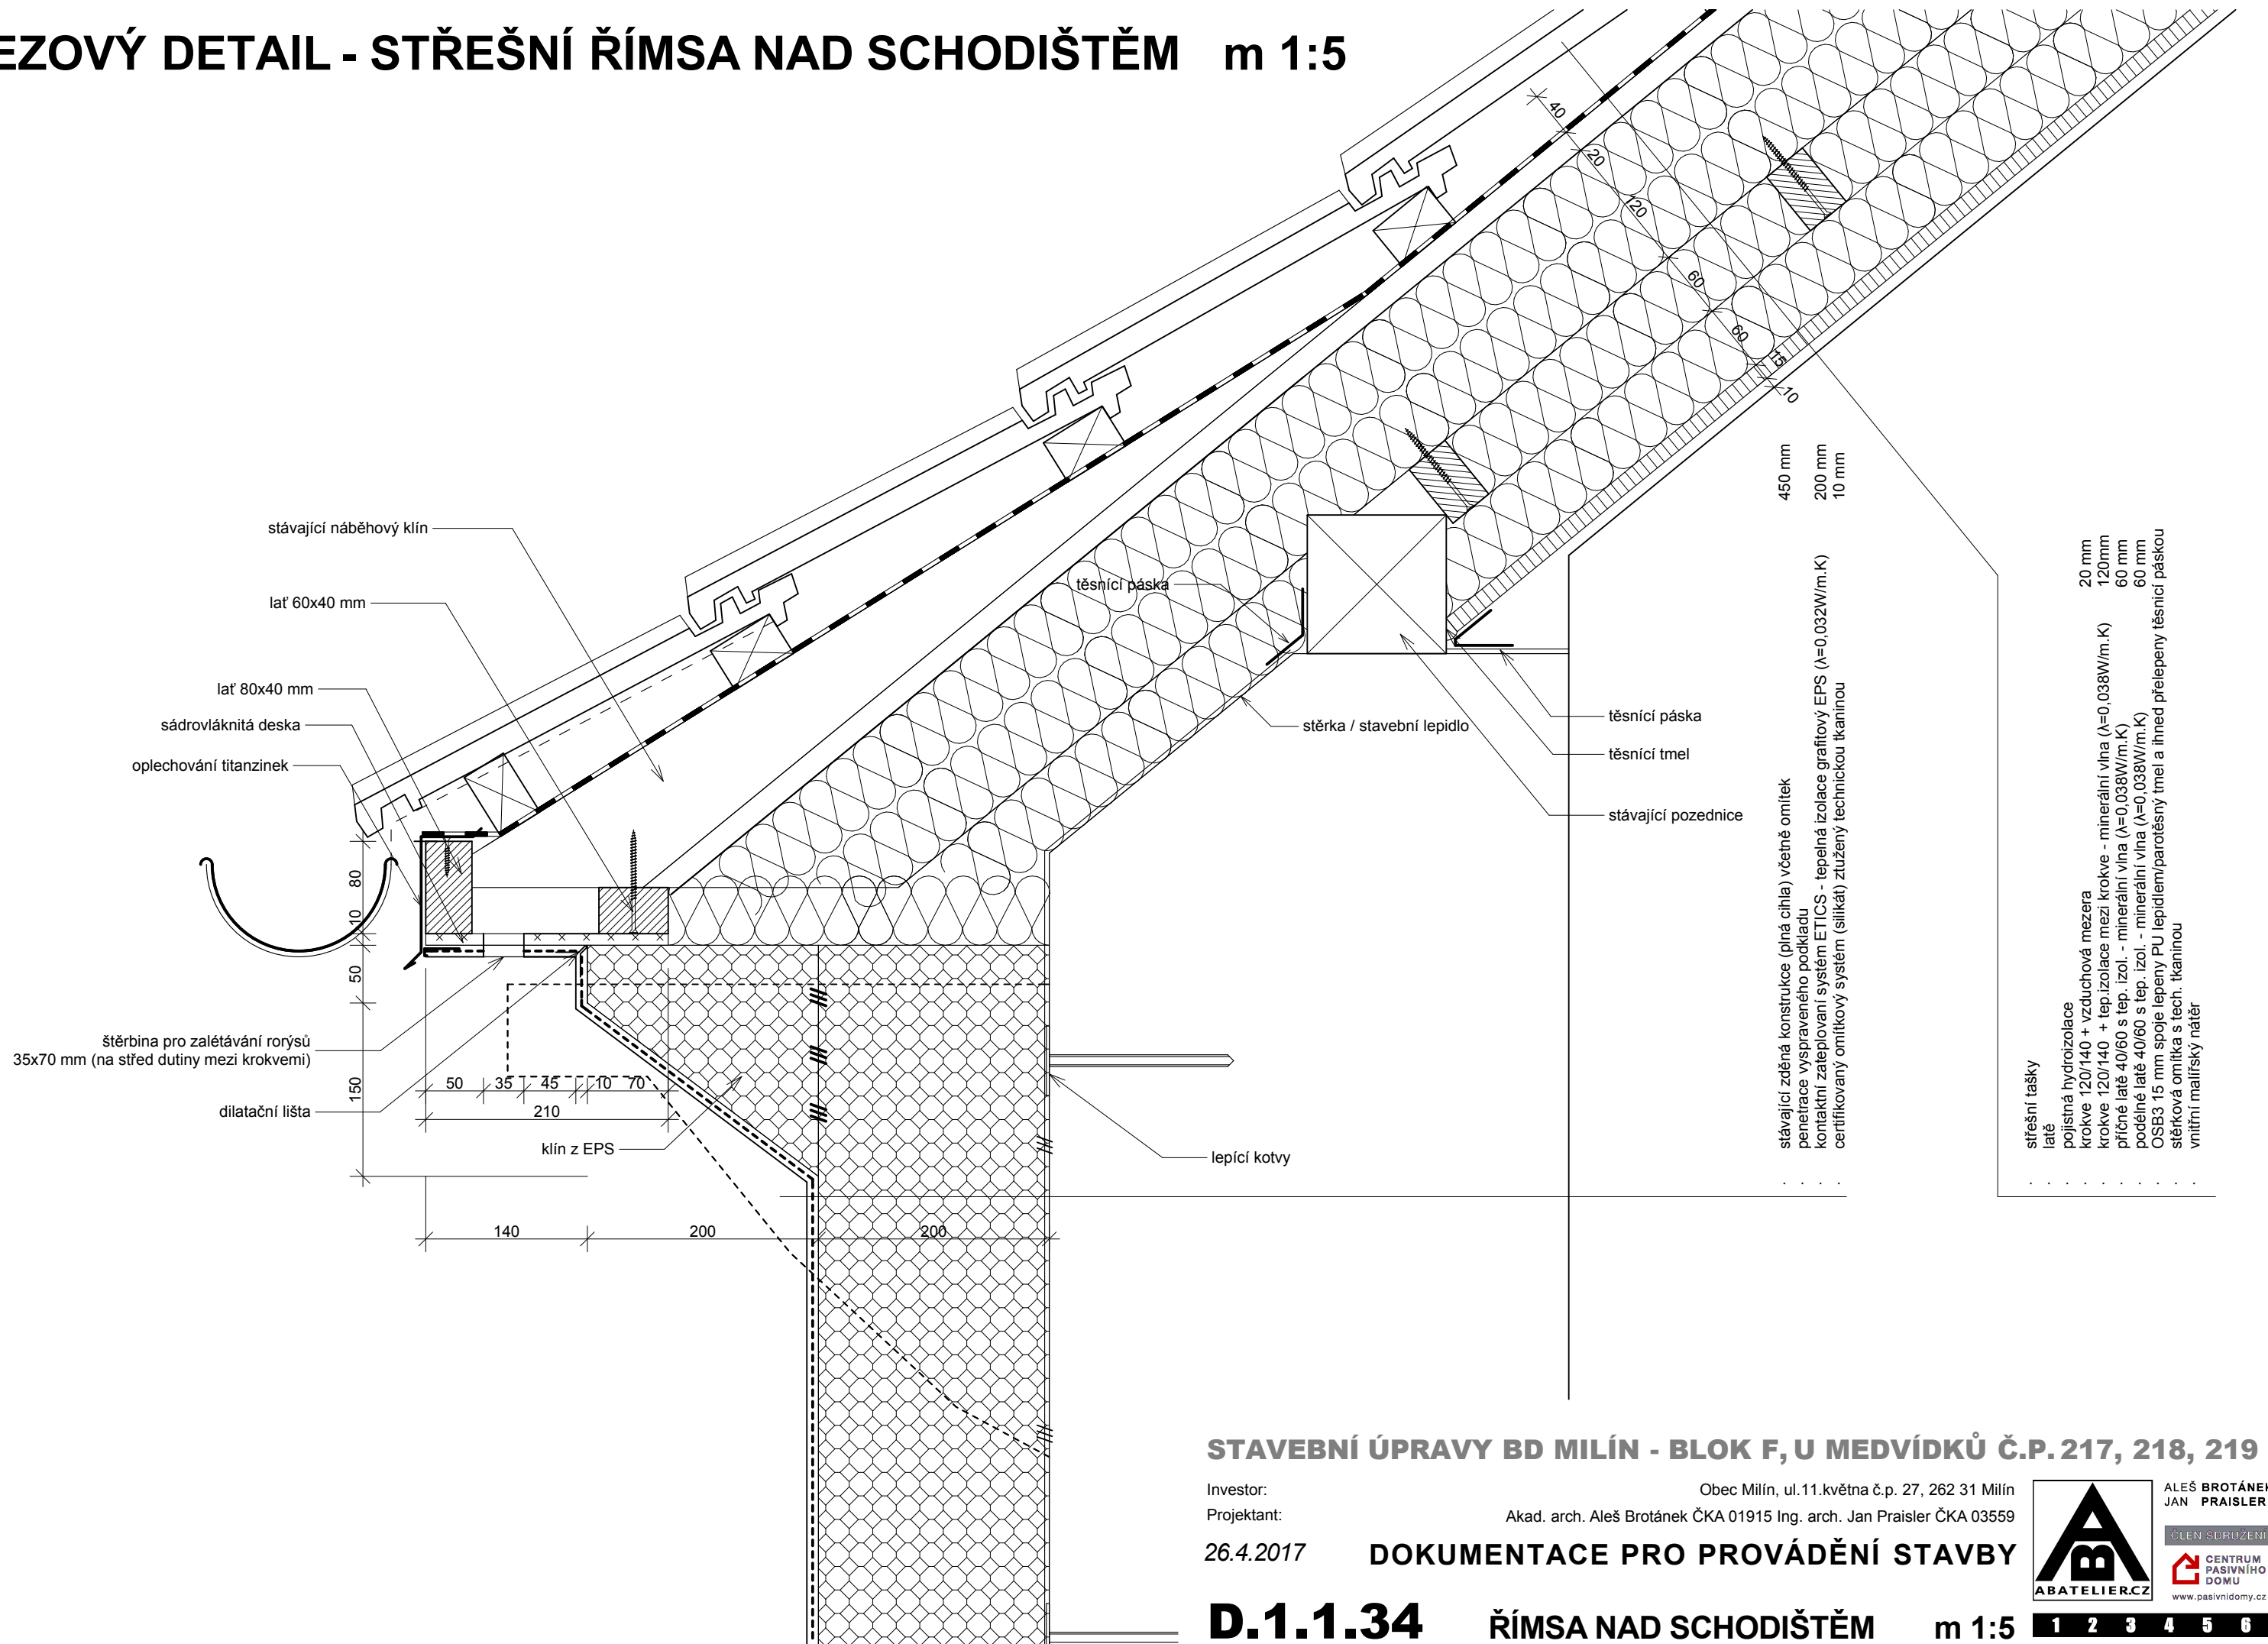

STAVEBNÍ ÚPRAVY BD MILÍN - BLOK F, U MEDVÍDKŮ Č.P.217, 218, 219

www.pasivnidomy.cz