


ŘEZOVÝ DETAIL - STŘEŠNÍ ŘÍMSA m 1:5

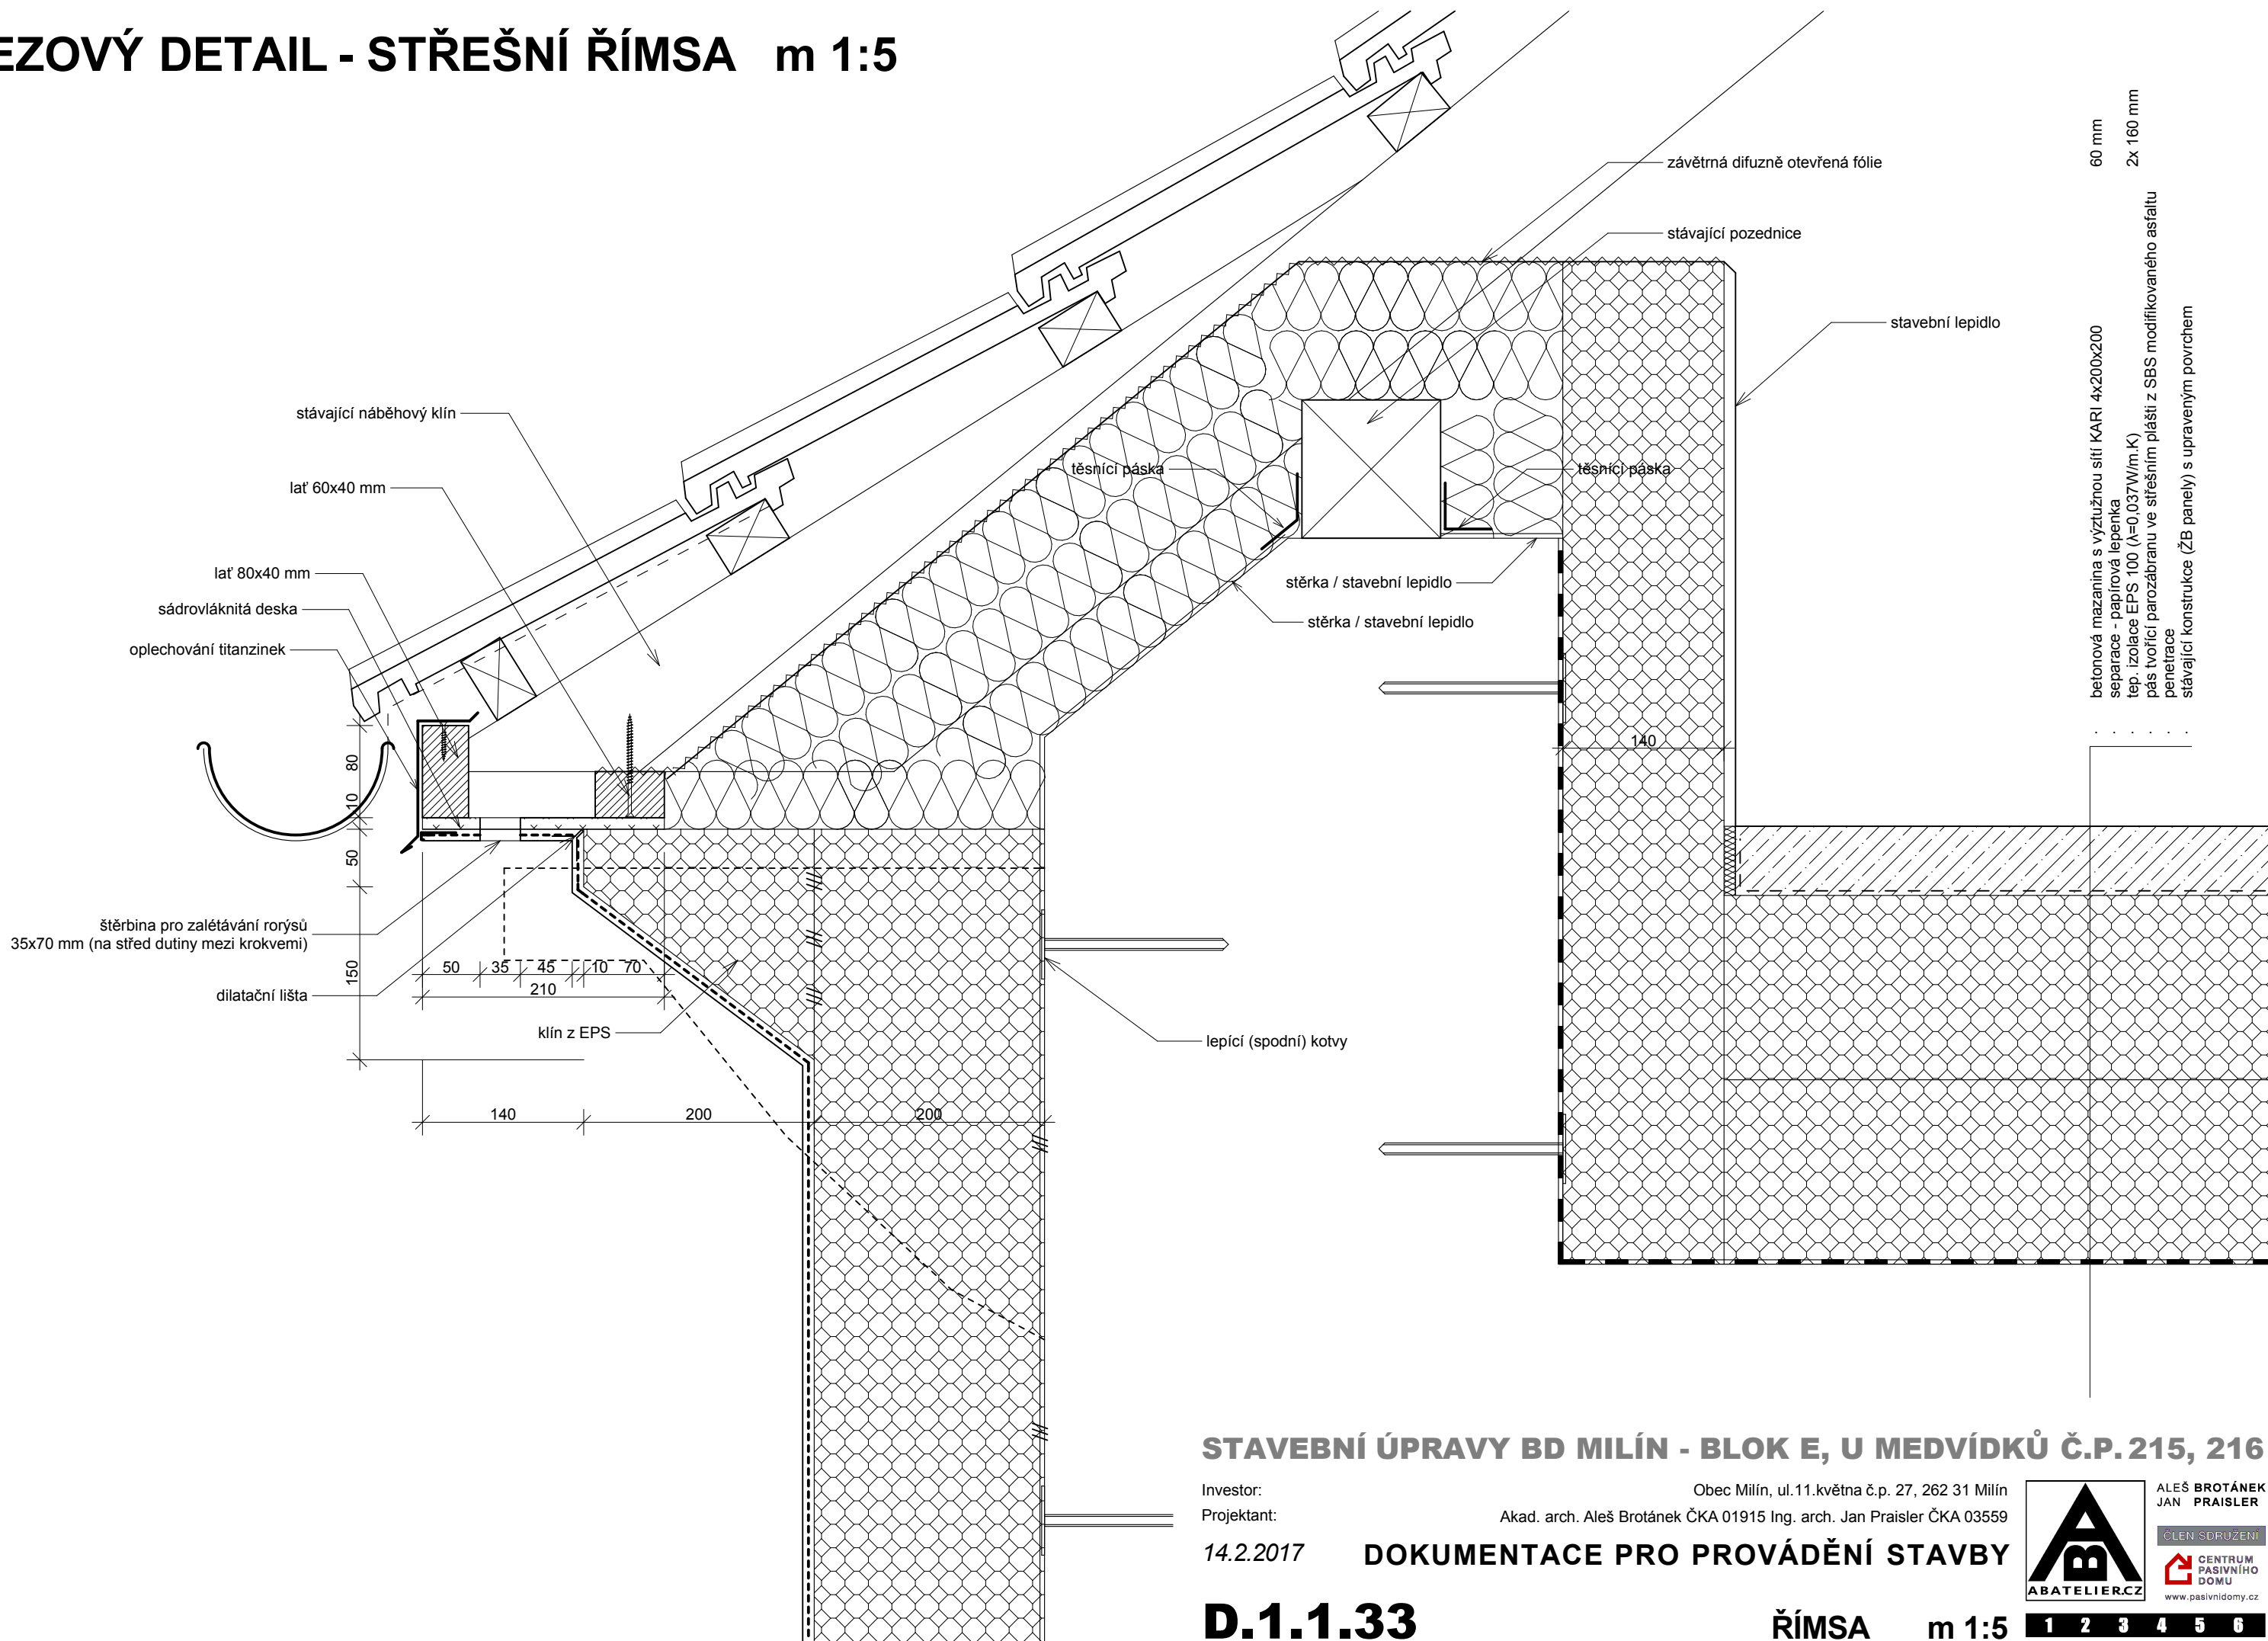

STAVEBNÍ ÚPRAVY BD MILÍN - BLOK E, U MEDVÍDKŮ Č.P. 215, 216

www.pasivnidomy.cz