


DETAIL - ŘEZ MARKÝZOU NAD VSTUPEM m 1:5

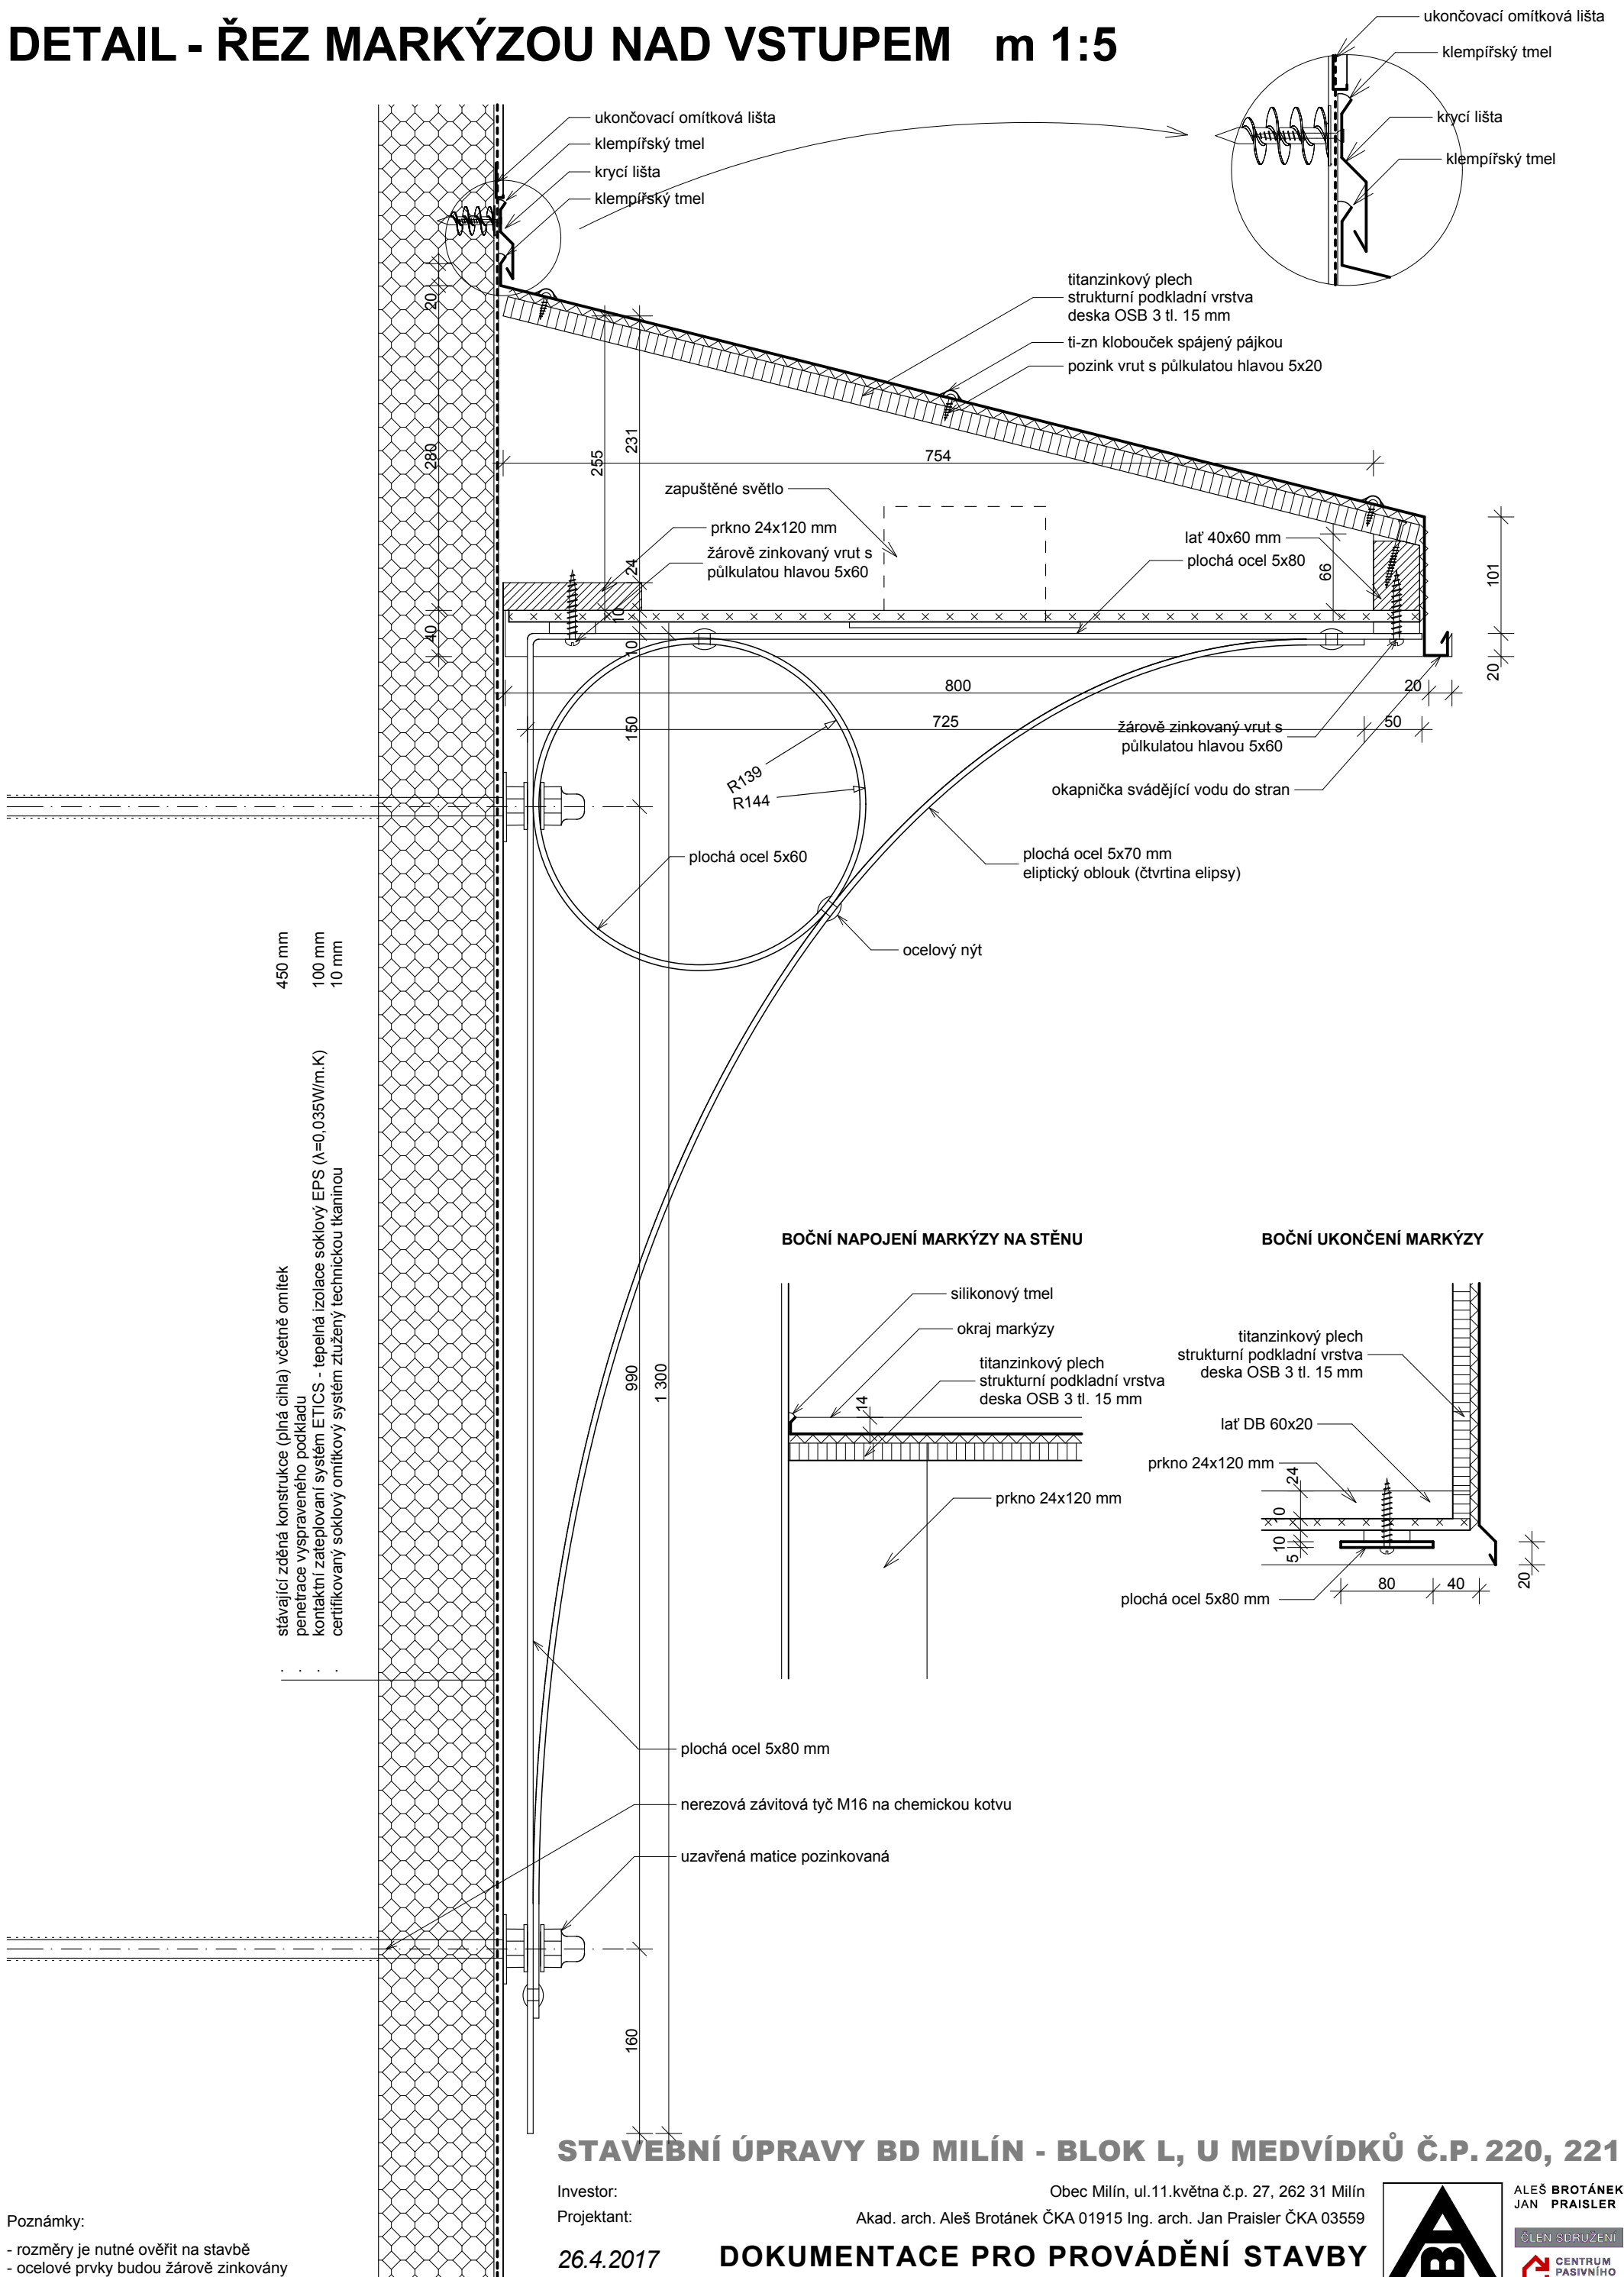

STAVEBNÍ ÚPRAVY BD MILÍN - BLOK L, U MEDVÍDKŮ Č.P. 220, 221

Investor: Obec Milín, ul.11.května č.p. 27, 262 31 Milín
Projektant: Akad. arch. Aleš Brotánek ČKA 01915 Ing. arch. Jan Praisler ČKA 03559

26.4.2017

DOKUMENTACE PRO PROVÁDĚNÍ STAVBY

D.1.1.43

MARKÝZA - ŘEZ

m 1:5



ALEŠ BROTÁNEK
JAN PRAISLER

ČLEN SDRUŽENÍ



www.pasivnidomy.cz