


Půdorys +/- 0,00mj

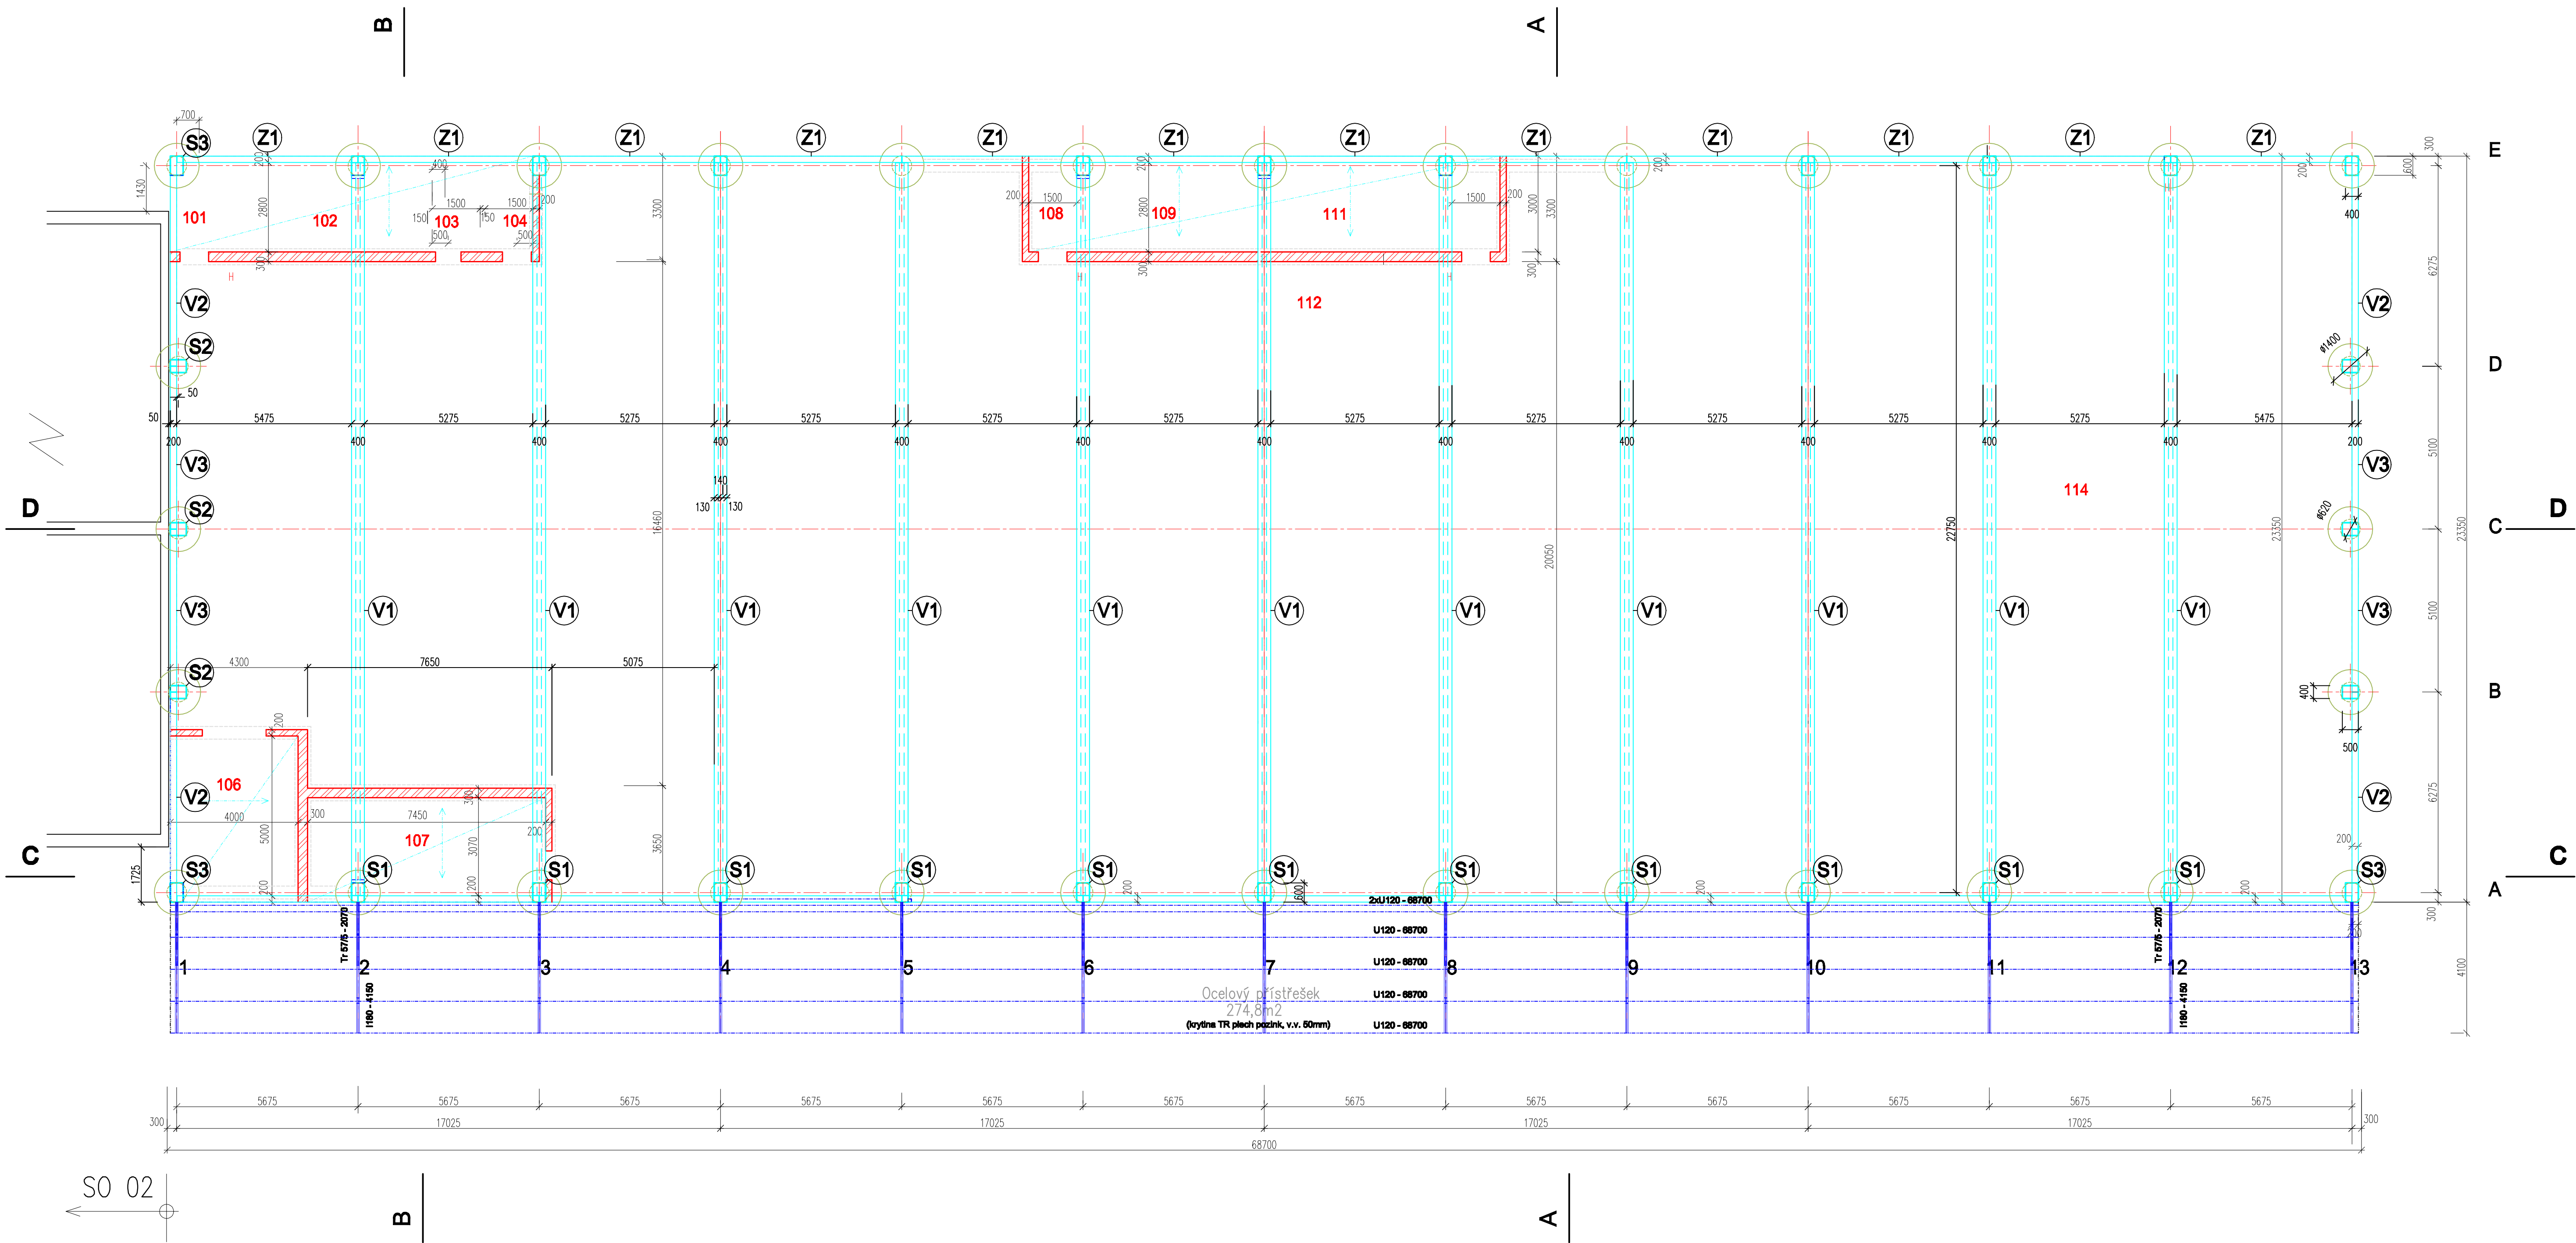

+/-0,00m = 372,85 m.n.m.

Výrobní areál Hauser CZ s.r.o. Heřmanova huť		Rev.01	06.2018
Stavebník : Hauser CZ s.r.o., Tlučenská 8, 33027 Vejprnice			
VED. PROJEKTANT	Ing. Petr Turek	P.P.T.projekty Ing. Petr Turek Kralovická 81 32200 Písek Tel.: 602622410	
PROJEKTANT	Ing. Petr Turek		
VYPRACOVAL	Ing. Josef Plašil		
STUPEŇ PROJEKTU	DSP		
D.1.2 Konstrukční řešení SO 01 Výrobní hala Půdorys +/- 0,00m		ZAK. Č. :	02/18
		DATUM :	05.2018
		MĚŘÍTKO	V.Č. :
		1:100	1