


ŘEZOVÝ DETAIL STŘEŠNÍ ŘÍMSA NAD SCHODIŠTĚM m 1:5

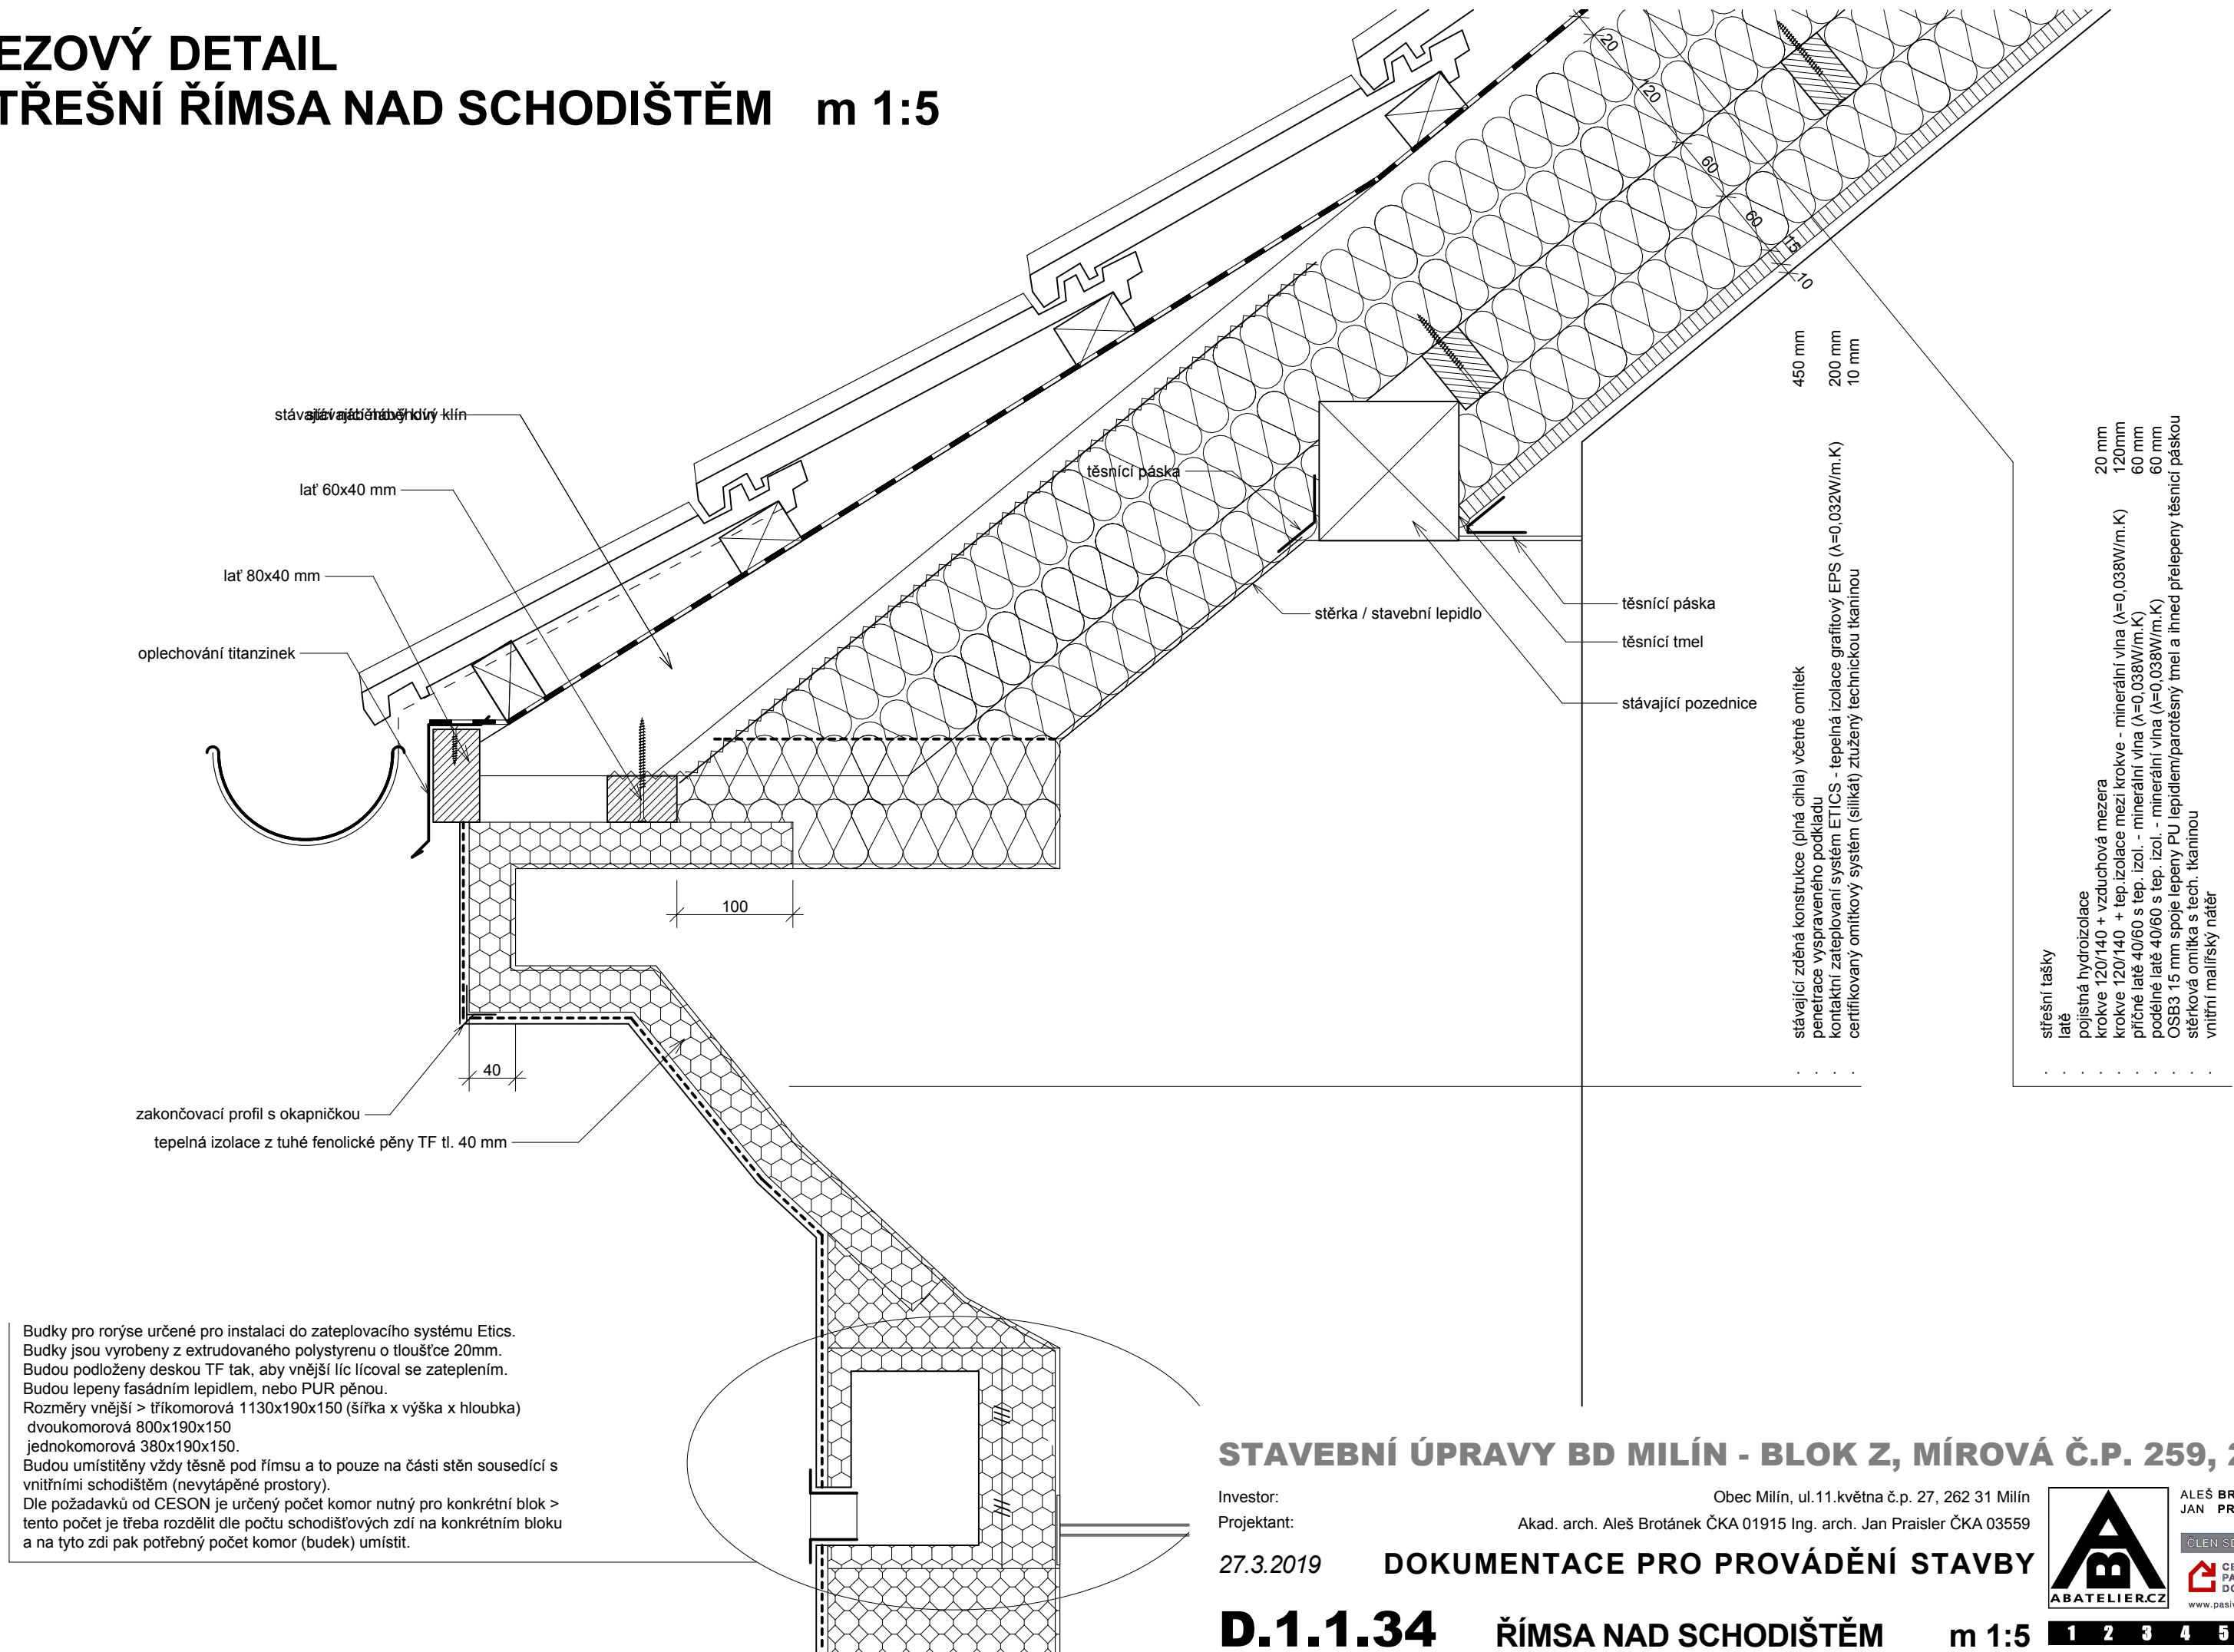

Budky pro roryse určené pro instalaci do zateplovacího systému Etics.
Budky jsou vyrobeny z extrudovaného polystyrenu o tloušťce 20mm.
Budou podloženy deskou TF tak, aby vnější líc licoval se zateplením.
Budou lepeny fasádním lepidlem, nebo PUR pěnou.
Rozměry vnější > tříkomorová 1130x190x150 (šířka x výška x hloubka)
dvoukomorová 800x190x150
jednoukomorová 380x190x150.
Budou umístěny vždy těsně pod římsu a to pouze na části stěn sousedící s
vnitřními schodištěm (nevytápěné prostory).
Dle požadavků od CESON je určený počet komor nutný pro konkrétní blok >
tento počet je třeba rozdělit dle počtu schodišťových zdí na konkrétním bloku
a na tyto zdi pak potřebný počet komor (budek) umístit.

STAVEBNÍ ÚPRAVY BD MILÍN - BLOK Z, MÍROVÁ Č.P. 259, 260

Investor: Obec Milín, ul.11.května č.p. 27, 262 31 Milín
Projektant: Akad. arch. Aleš Brotánek ČKA 01915 Ing. arch. Jan Praisler ČKA 03559

27.3.2019 DOKUMENTACE PRO PROVÁDĚNÍ STAVBY

D.1.1.34 ŘÍMSA NAD SCHODIŠTĚM m 1:5 1 2 3 4 5 6