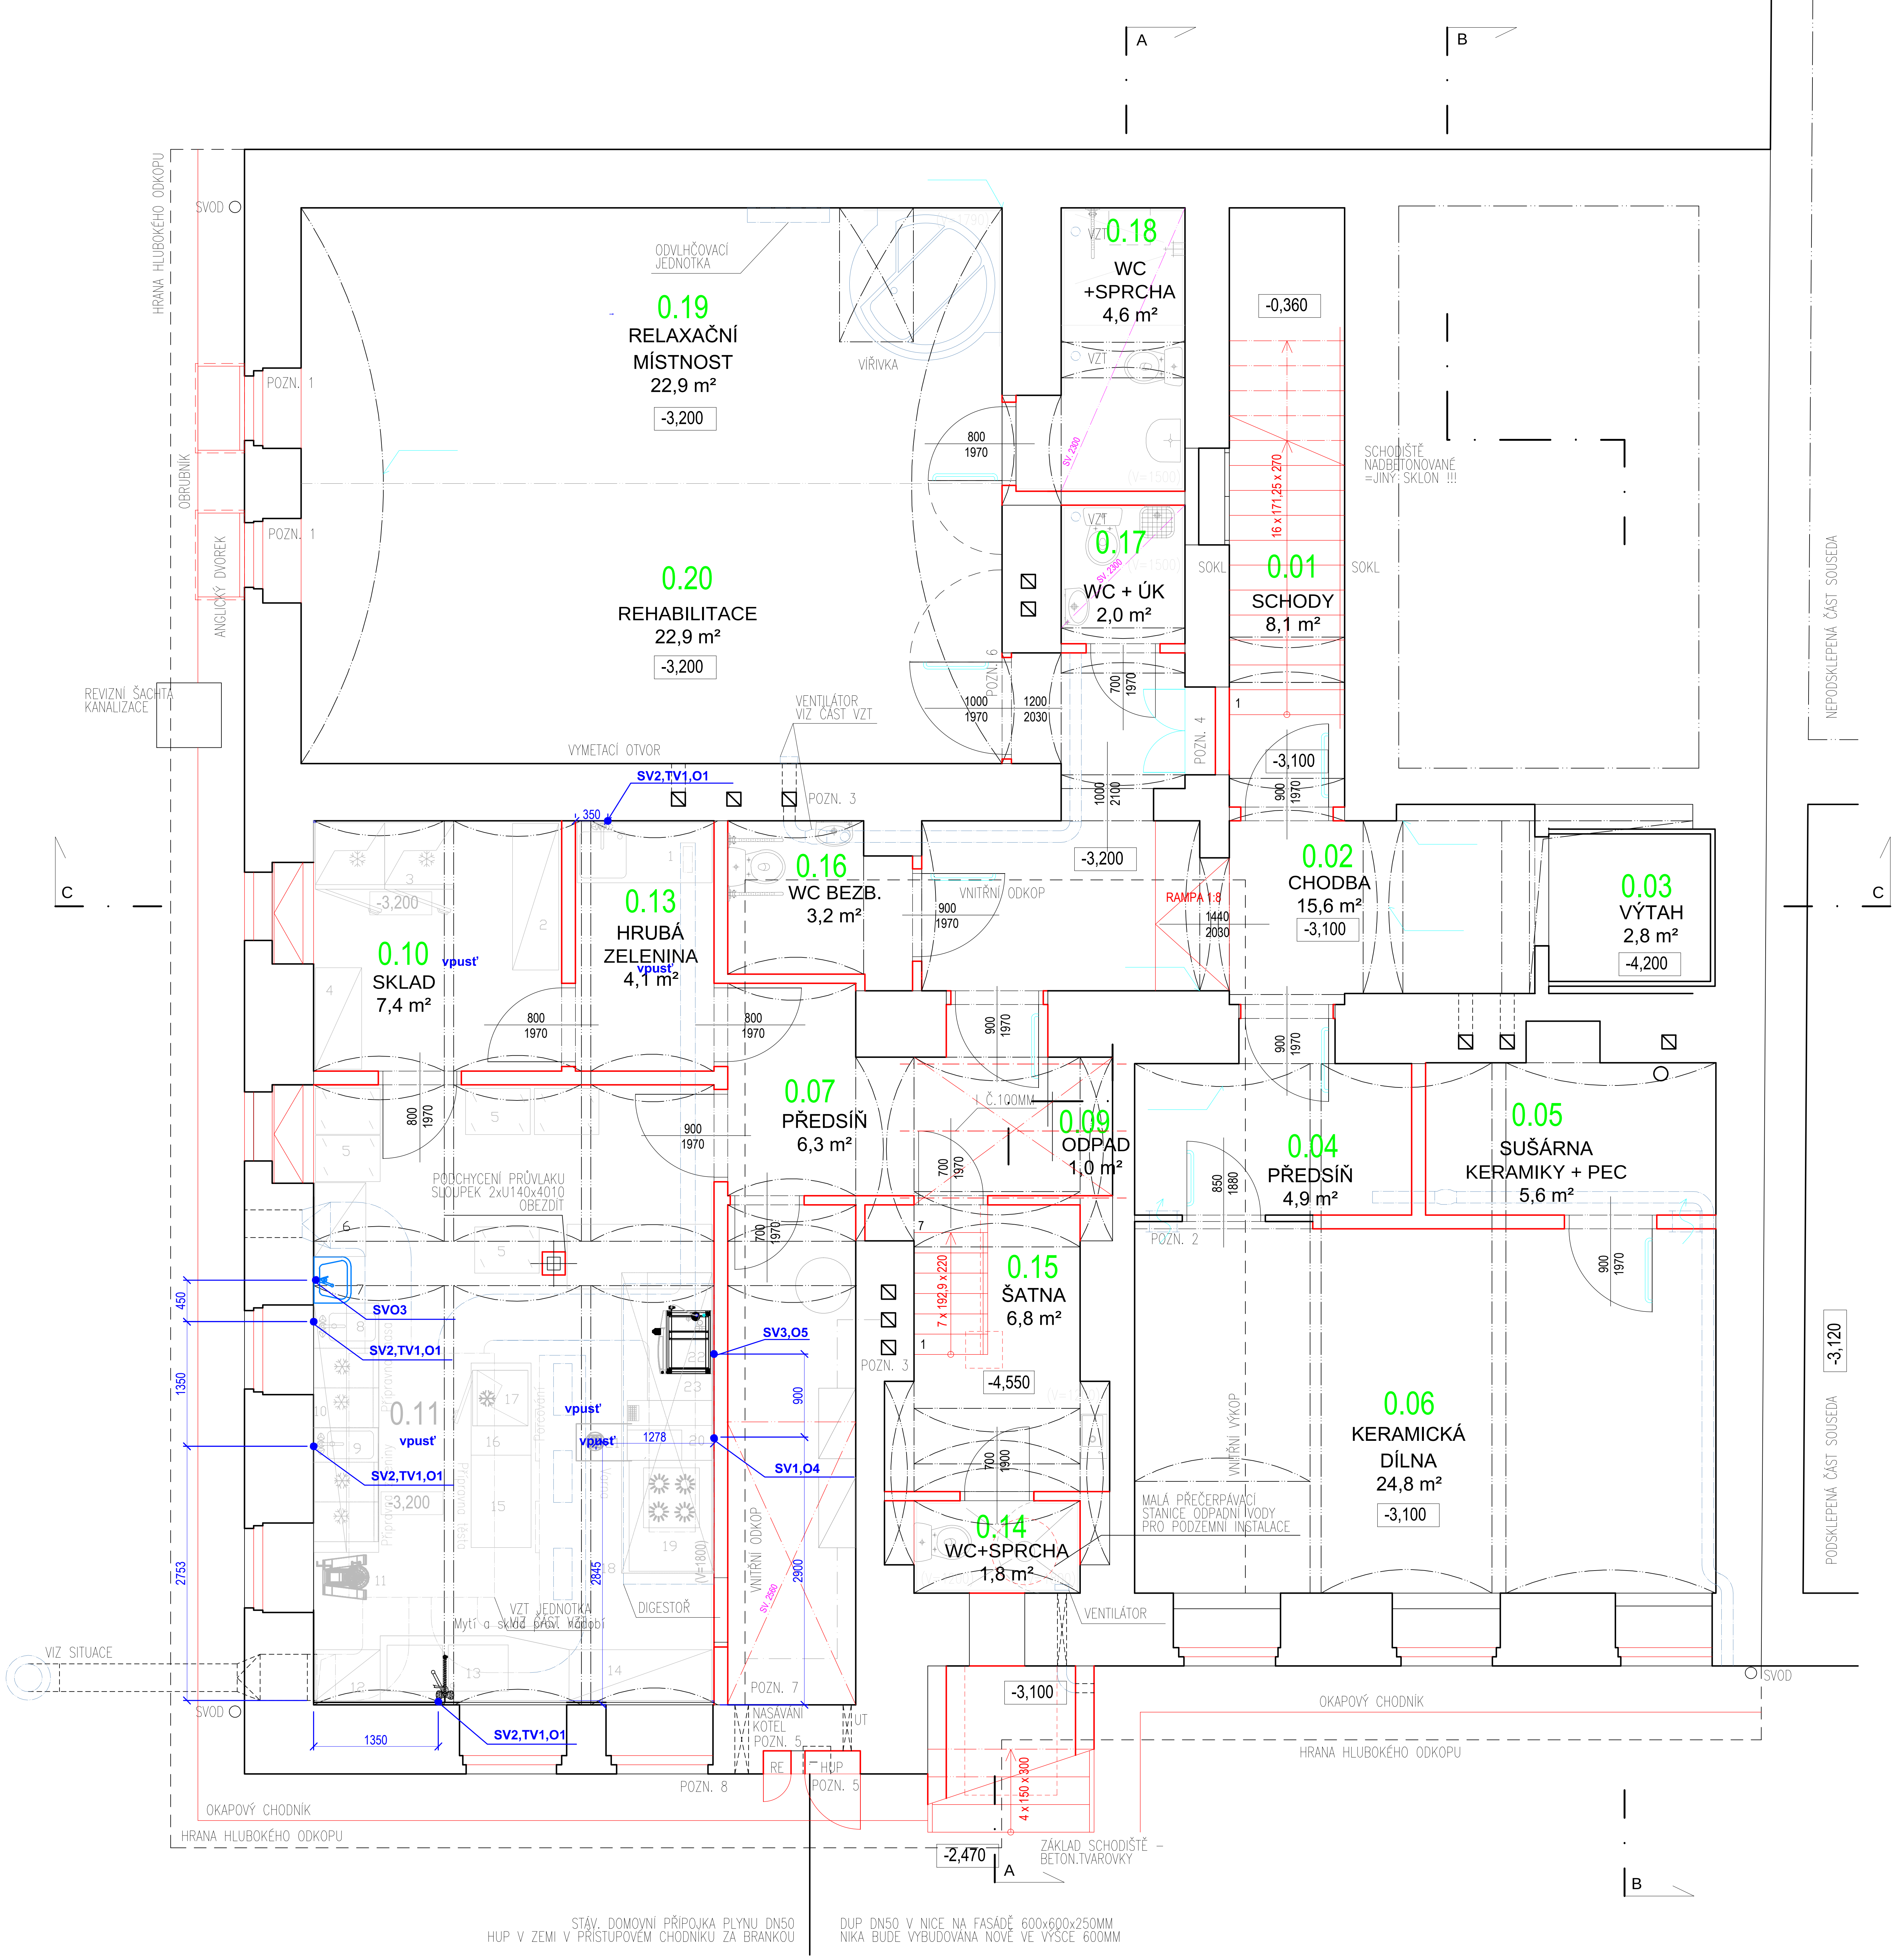

POZNÁMKY OBECNÉ

VÝKRESOVÁ DOKUMENTACE ODPOVÍDÁ DOSTUPNÝM PODKLADŮM A PROVEDENÝM MĚŘENÍM. VEŠKERÉ ODCHYLKY OD TÉTO DOKUMENTACE, KTERÉ BUDOU ZJIŠTĚNY BĚHEM STAVBY, BUDOU NEPRODLENĚ ŘEŠENY VE SPOLUPRÁCI S PROJEKTANTEM.
VEŠKERÉ TRUHLÁRSKÉ, ZÁMEČNICKÉ A KLEMPÍŘSKÉ VÝROBKY BUDOU PROVEDENY AŽ PO ZAMĚŘENÍ STAVEBNÍCH KONSTRUKCÍ, KE KTERÝM BUDOU KOTVENY. PŘED ZAHÁJENÍM VÝROBY PROBĚHNE VSTUPNÍ KONZULTACE S ARCHITEKTEM, NÁSLEDNĚ BUDOU PROVÁDĚNY VZORKY VÝROBKŮ A DETAILŮ, KTERÉ BUDOU PŘEDKLÁDÁNY ARCHITEKTOVI K ODSOUHLASENÍ.
PŘED FINÁLNÍ VÝROBOU JE NUTNÉ OVĚŘIT ROZMĚRY SOUVISEJÍCÍCH KONSTRUKCÍ.
ČISTÝ STAVEBNÍ OTVOR PRO DVEŘE BUDE + 50MM OD ZÁRUBNĚ.
STĚNY SOCIÁL. ZAŘÍZENÍ MUSÍ UMOŽNIT KOTVENÍ OPĚRNÝCH MADEL S NOSNOSTÍ MIN. 150 KG, MADLA BUDOU KOTVENA MIN. VE 3 BODECH NA 1 M2.
VEŠKERÝM ÚPRAVÁM ZASAHUJÍCÍM DO STÁVAJÍCÍHO PROVOZU DENNÍHO STACIONÁŘE PŘÍP. CHRÁNĚNÉHO BYDLENÍ MUSÍ PŘEDCHÁZET INSTALACE PROVIZORNÍCH STĚN Z SDK, KTERÉ ZAMEZÍ PRONIKÁNÍ HLUKU A PRACHU DO VYUŽÍVANÝCH PROSTOR.

LEGENDA MATERIÁLU

- STÁVAJÍCÍ ZDIVO Z CPP
- KERAM. ZDIVO
- KERAM. PŘÍČKY
- SÁDROKARTON - OCEL. KCE JEDNODUŠE OPLÁŠTĚNÁ
- SÁDROKARTON - OCEL. KCE ZHUŠTĚNÁ (PO 320MM) DVOJITĚ OPLÁŠTĚNÁ

PROJEKTANT	MONOBLOK, DURĎÁKOVA 49, BRNO 61300, T +420 777 931 900, www.monoblok.cz ING.ARCH. B.JENČKOVÁ, ING.ARCH. T.JENČEK, ING.ARCH. K.HORÁKOVÁ
INVESTOR RUKA PRO ŽIVOT O.P.S., RAJMONOVA 1199/4, 182 00 PRAHA 8 - KOBYLISY	DATUM ČERVEN 2016
BOŽETĚCHOVA 15, K.Ú. KRÁLOVO POLE, Č.PARC. 555, 556 DOMOV PRO OSOBY SE ZDRAVOTNÍM POSTIŽENÍM A DOSTAVBA DENNÍHO STACIONÁŘE PRO SPOLUOBČANY S MENT. A KOMB. POSTIŽENÍM - 2. ETAPA	STUPEŇ ZMĚNA STAVBY PŘED DOKONČENÍM
VÝKRES PŮDORYS 1.PP - NÁVRH	MĚŘÍTKO 1 : 50 ČÍSLO VÝKRESU 16