



PŮDORYS 1. NP

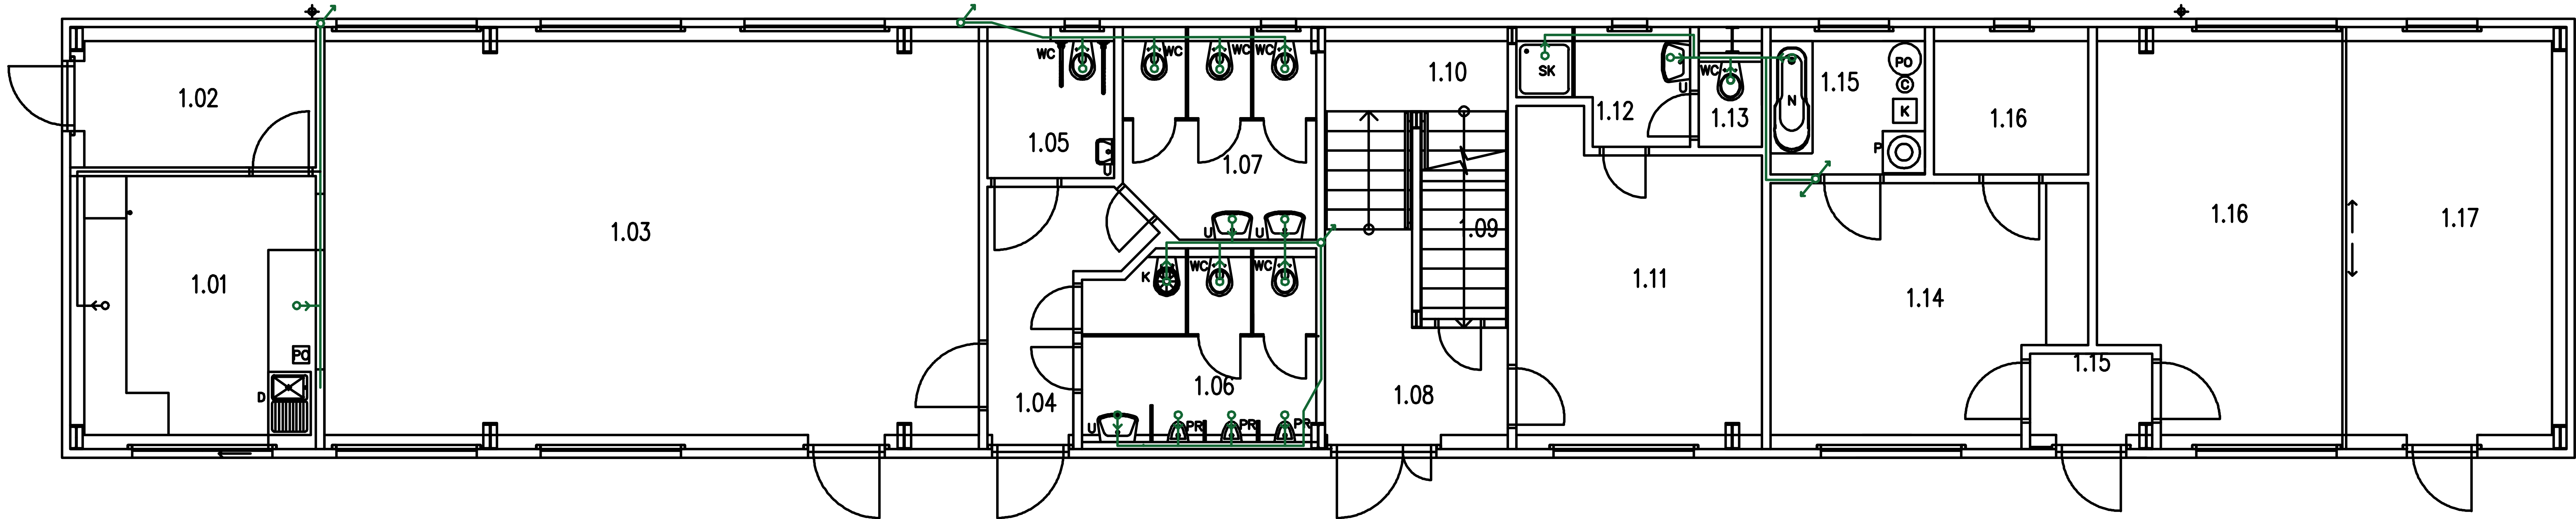

PŮDORYS 2. NP

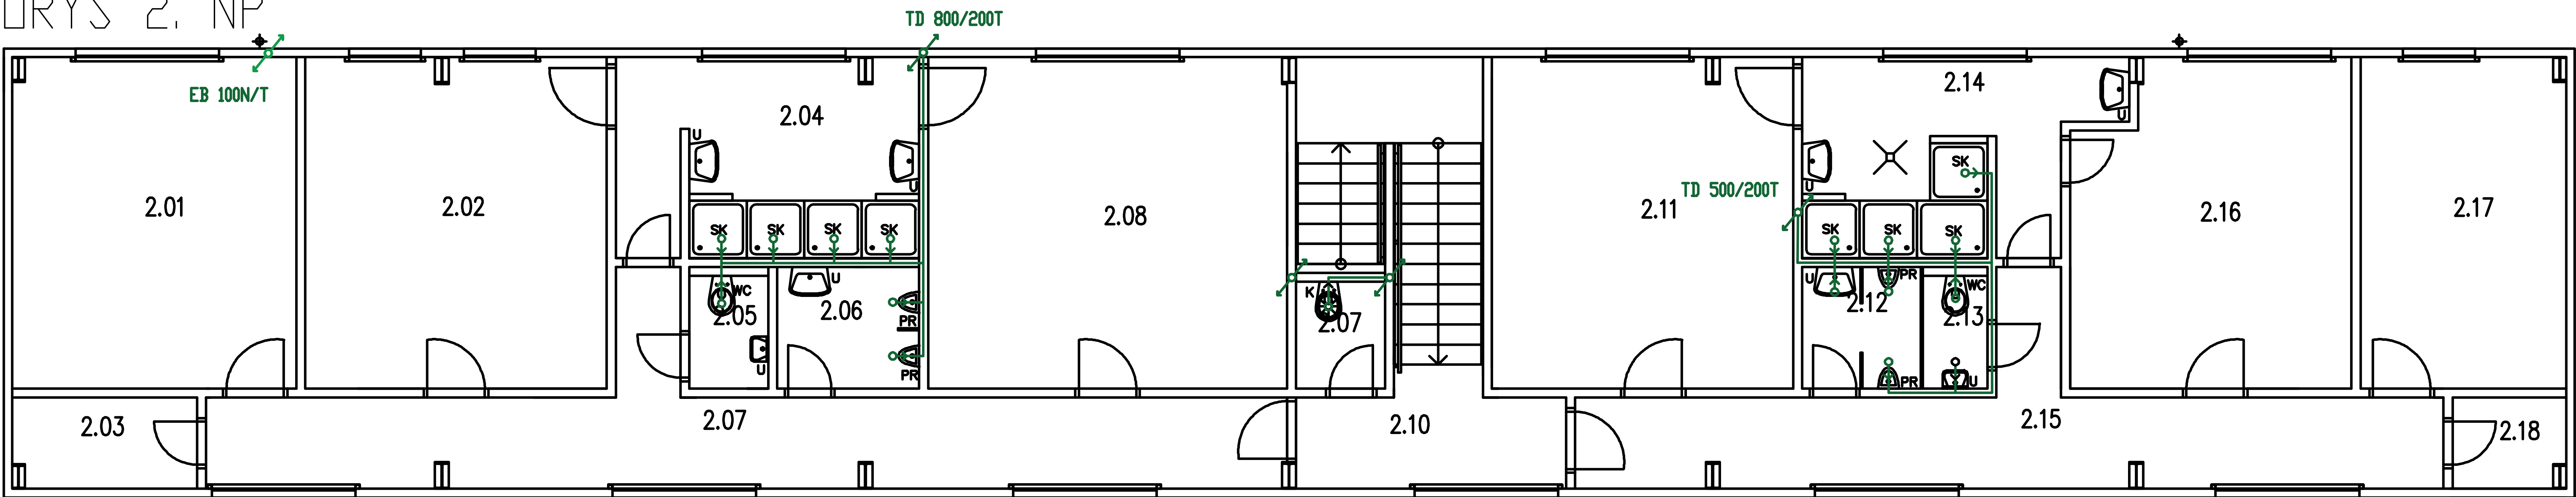

ČÍSLO	NÁZEV MÍSTNOSTI	PLOCHA
101	OBČERSTVENÍ	13,6
102	SKLAD	7
103	SPOLEČENSKÁ MÍST.	56,03
104	CHODBA	5,7
105	WC ZTP	3,87
106	WC MUŽI	9,18
107	WC ŽENY	8,04
108	CHODBA	8,27
109	SKLAD SPORT.VYBAV.	3,8
110	SCHODIŠTĚ	3,1
111	KABINA ROZHODČÍCH	15,31
112	SPRCHA	3,43
113	WC	1,53
114	HOSPODÁŘ	15,71
115	PRÁDELNA	4,62
116	SKLAD DRESŮ	4,62
117	REGENERACE	19,68
118	ADMINIST. MÍSTNOST	18,86
119	CHODBA	2,36

ČÍSLO	NÁZEV MÍSTNOSTI	PLOCHA
201	ŠATNA	18,24
202	ŠATNA	19,37
203	SKLAD	3,28
204	SPRCHY	11,6
205	WC	1,86
206	WC MUŽI	3,32
207	CHODBA	20,7
208	ŠATNA	23,06
209	TECH. MÍSTNOST	1,85
210	CHODBA	9,17
211	ŠATNA	19,37
212	WC MUŽI	2,78
213	WC	1,52
214	SPRCHY	10,65
215	CHODBA	17,02
216	ŠATNA	17,09
217	ŠATNA	13,2
218	SKLAD	2,03

SK SPRCHOVÝ KOUT  
U UMYVADLO  
N VANA  
WC WC  
D KUCHYŇSKÝ DŘEZ  
PO PLYNOVÝ OHŘÍVAČ  
QUANTUM

K PLYNOVÝ KOTEL  
P PRAČKA PRÁDLA  
V VÝLEVKA  
PR PISOÁR  
C CÍRKULAČNÍ ČERPADLO

VZDUCHOTECHNIKA

ZODP. PROJEKTANT Ing. Zbyněk Rabušic	VYPRACOVAL Ondřej Janeček	KRESLIL Ondřej Janeček	KONTOLOVAL		
KRAJ : Jihomoravský	MÚ : Tišnov	INVESTOR : FOTBALOVÝ KLUB TIŠNOV	MÍSTO STAVBY : Tišnov	FORMÁT DATUM	4 A4 6/2019
AKCE : Rekonstrukce zázemí sportovního areálu Ostrovec v Tišnově				ÚČEL ČÍS.ZAK.	DSP
				ČÍS.KOPIE	
				ARCH.ČÍSLO	
NÁZEV VÝKRESU : Vzduchotechnika - půdorysy				MĚŘITKO 1:100	Č. VÝK. D.01.4.5.02