


KOORDINAČNÍ SITUACE

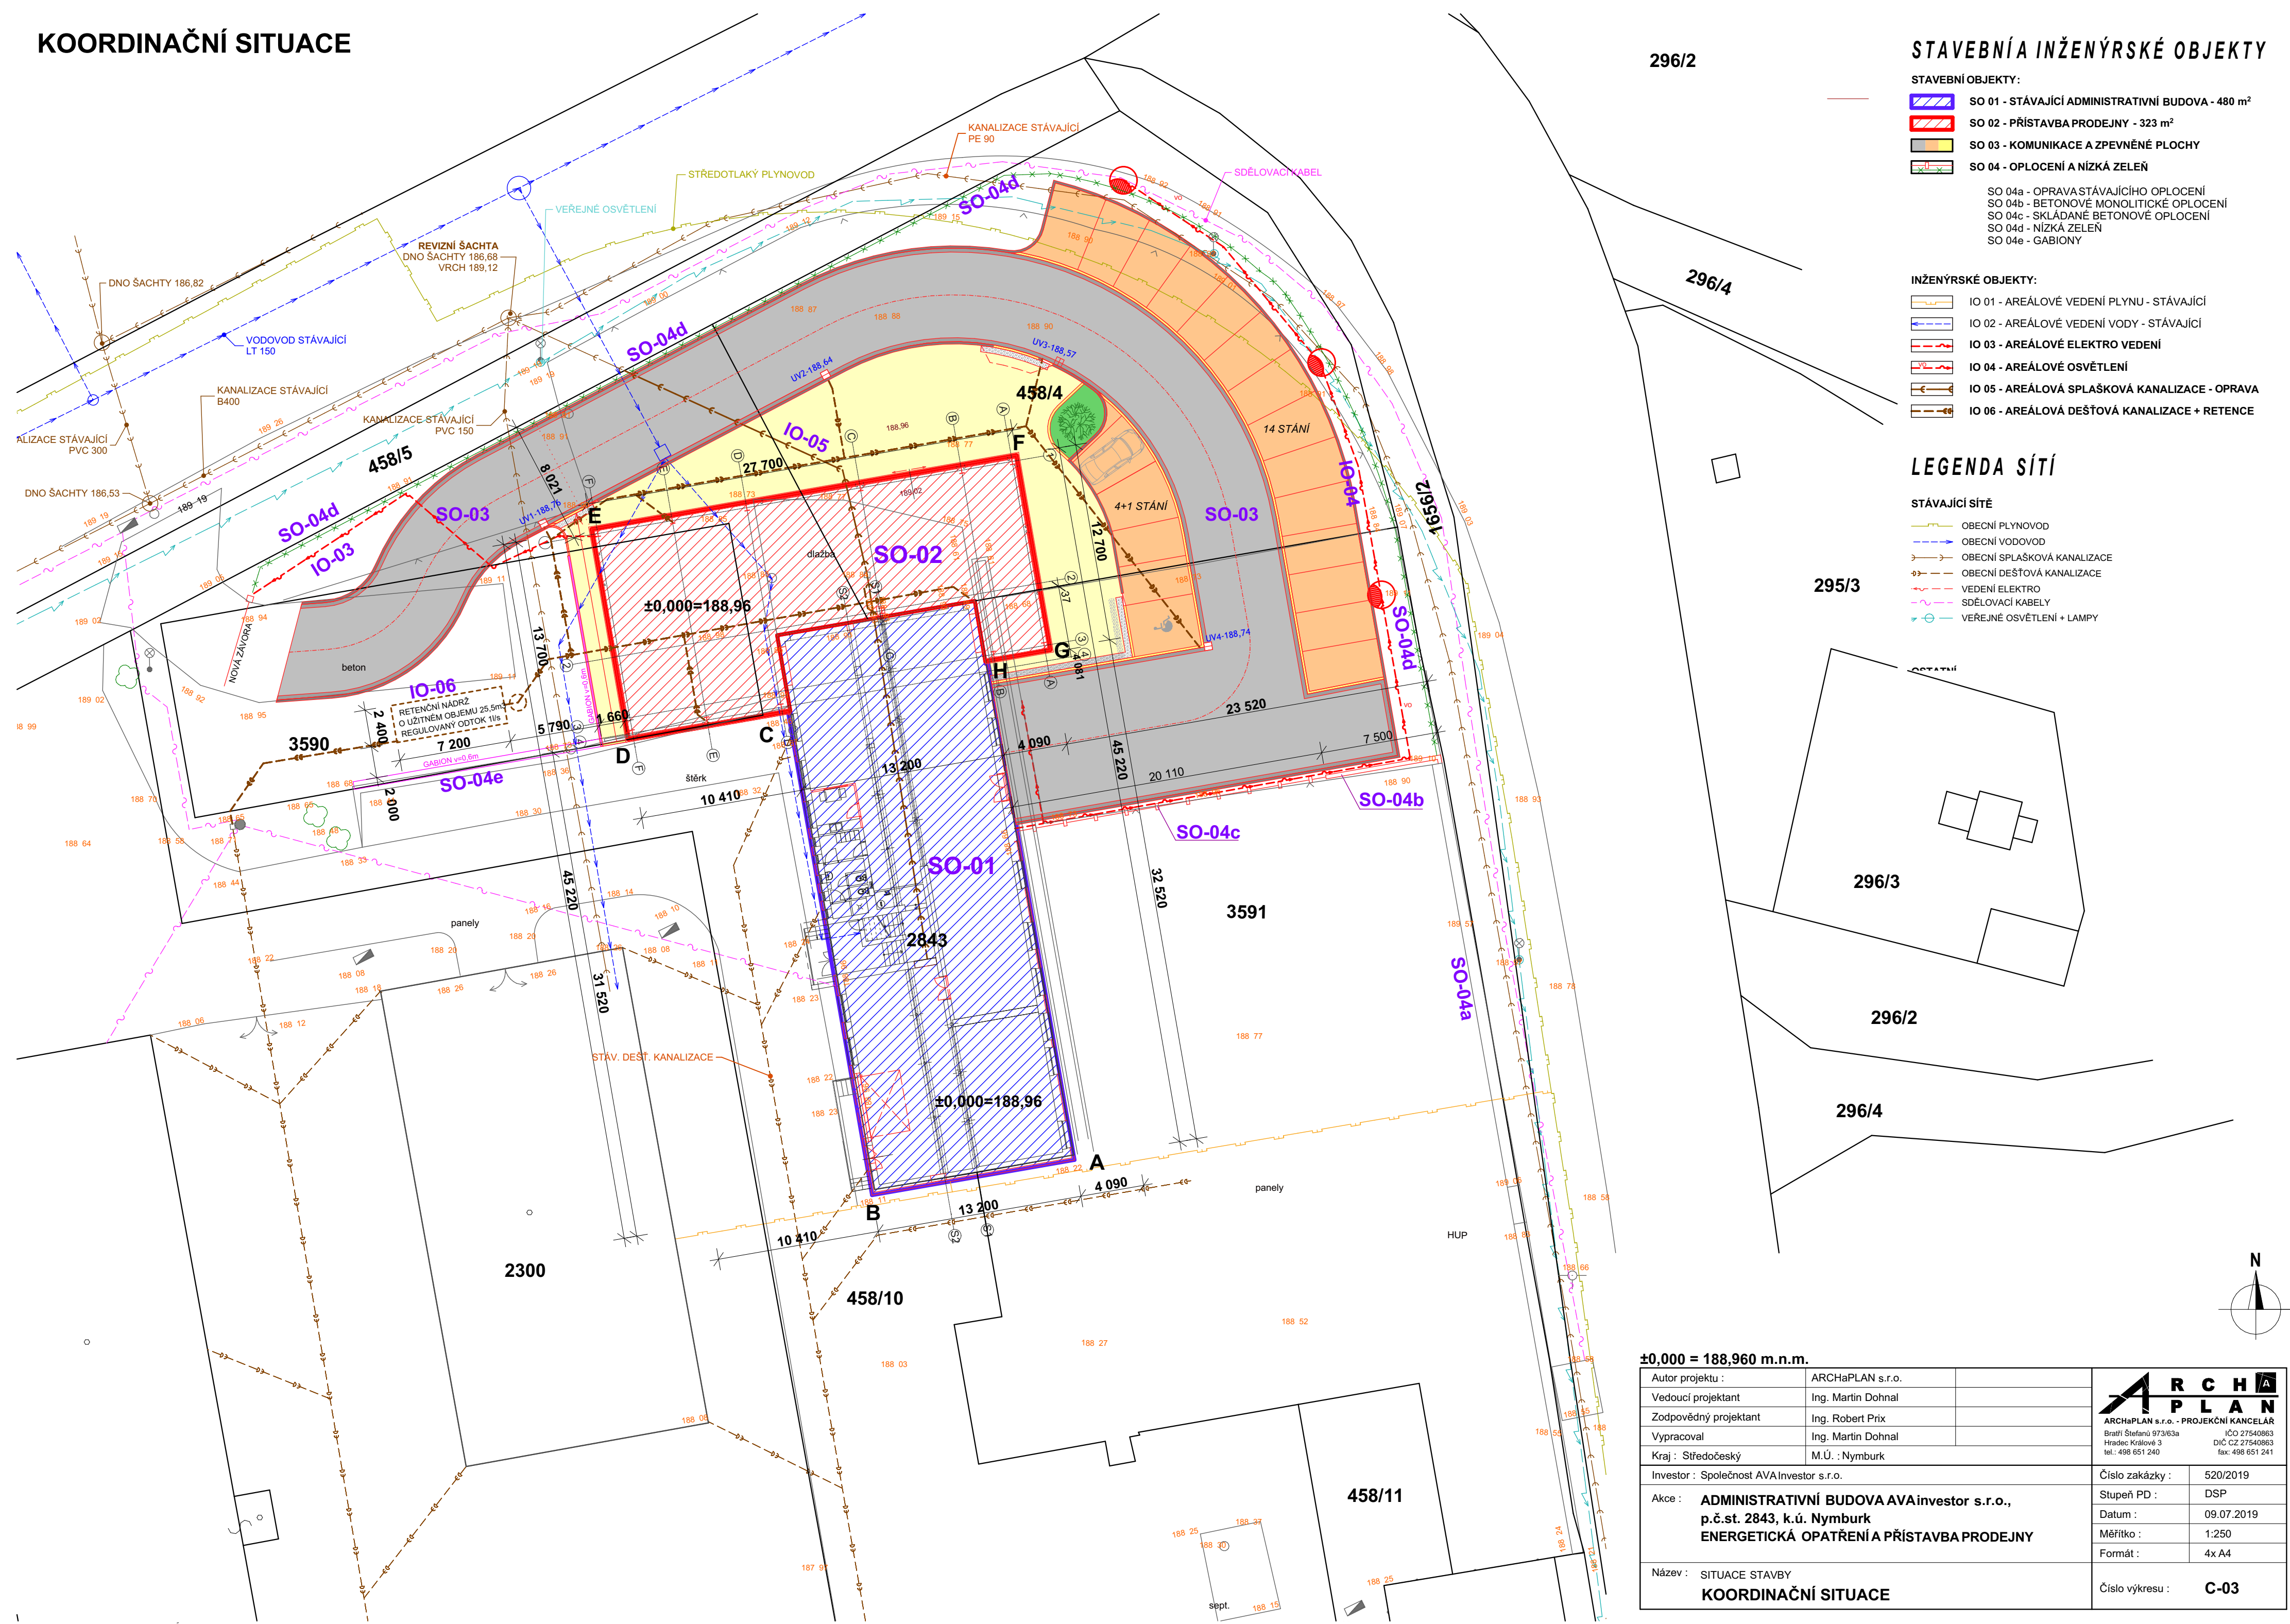

STAVEBNÍ A INŽENÝRSKÉ OBJEKTY

- STAVEBNÍ OBJEKTY:
- SO 01 - STÁVAJÍCÍ ADMINISTRATIVNÍ BUDOVA - 480 m²
 - SO 02 - PŘÍSTAVBA PRODEJNY - 323 m²
 - SO 03 - KOMUNIKACE A ZPEVNĚNÉ PLOCHY
 - SO 04 - OPLOČENÍ A NÍZKÁ ZELEŇ
- SO 04a - OPRAVA STÁVAJÍCÍHO OPLOČENÍ
 SO 04b - BETONOVÉ MONOLITICKÉ OPLOČENÍ
 SO 04c - SKLÁDANÉ BETONOVÉ OPLOČENÍ
 SO 04d - NÍZKÁ ZELEŇ
 SO 04e - GABIONY

- INŽENÝRSKÉ OBJEKTY:
- IO 01 - AREÁLOVÉ VEDENÍ PLYNU - STÁVAJÍCÍ
 - IO 02 - AREÁLOVÉ VEDENÍ VODY - STÁVAJÍCÍ
 - IO 03 - AREÁLOVÉ ELEKTRO VEDENÍ
 - IO 04 - AREÁLOVÉ OSVĚTLENÍ
 - IO 05 - AREÁLOVÁ SPLAŠKOVÁ KANALIZACE - OPRAVA
 - IO 06 - AREÁLOVÁ DEŠŤOVÁ KANALIZACE + RETENCE

LEGENDA SÍTÍ

- STÁVAJÍCÍ SÍTĚ
- OBEČNÍ PLYNOVOD
 - OBEČNÍ VODOVOD
 - OBEČNÍ SPLAŠKOVÁ KANALIZACE
 - OBEČNÍ DEŠŤOVÁ KANALIZACE
 - VEDENÍ ELEKTRO
 - SDĚLOVACÍ KABELY
 - VEREJNÉ OSVĚTLENÍ + LAMPY

296/2


296/4

295/3

296/3

296/2

296/4

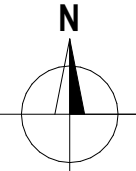

±0,000 = 188,960 m.n.m.

Autor projektu :	ARCHAPLAN s.r.o.	
Vedoucí projektant	Ing. Martin Dohnal	
Zodpovědný projektant	Ing. Robert Prix	
Vypracoval	Ing. Martin Dohnal	
Kraj : Středočeský	M.Ú. : Nymburk	
Investor : Společnost AVAInvestor s.r.o.		
Akce : ADMINISTRATIVNÍ BUDOVA AVAinvestor s.r.o., p.č.st. 2843, k.ú. Nymburk ENERGETICKÁ OPATŘENÍ A PŘÍSTAVBA PRODEJNY		
Název : SITUACE STAVBY KOORDINAČNÍ SITUACE		
Číslo zakázky :	520/2019	
Stupeň PD :	DSP	
Datum :	09.07.2019	
Měřítko :	1:250	
Formát :	4x A4	
Číslo výkresu :	C-03	

