



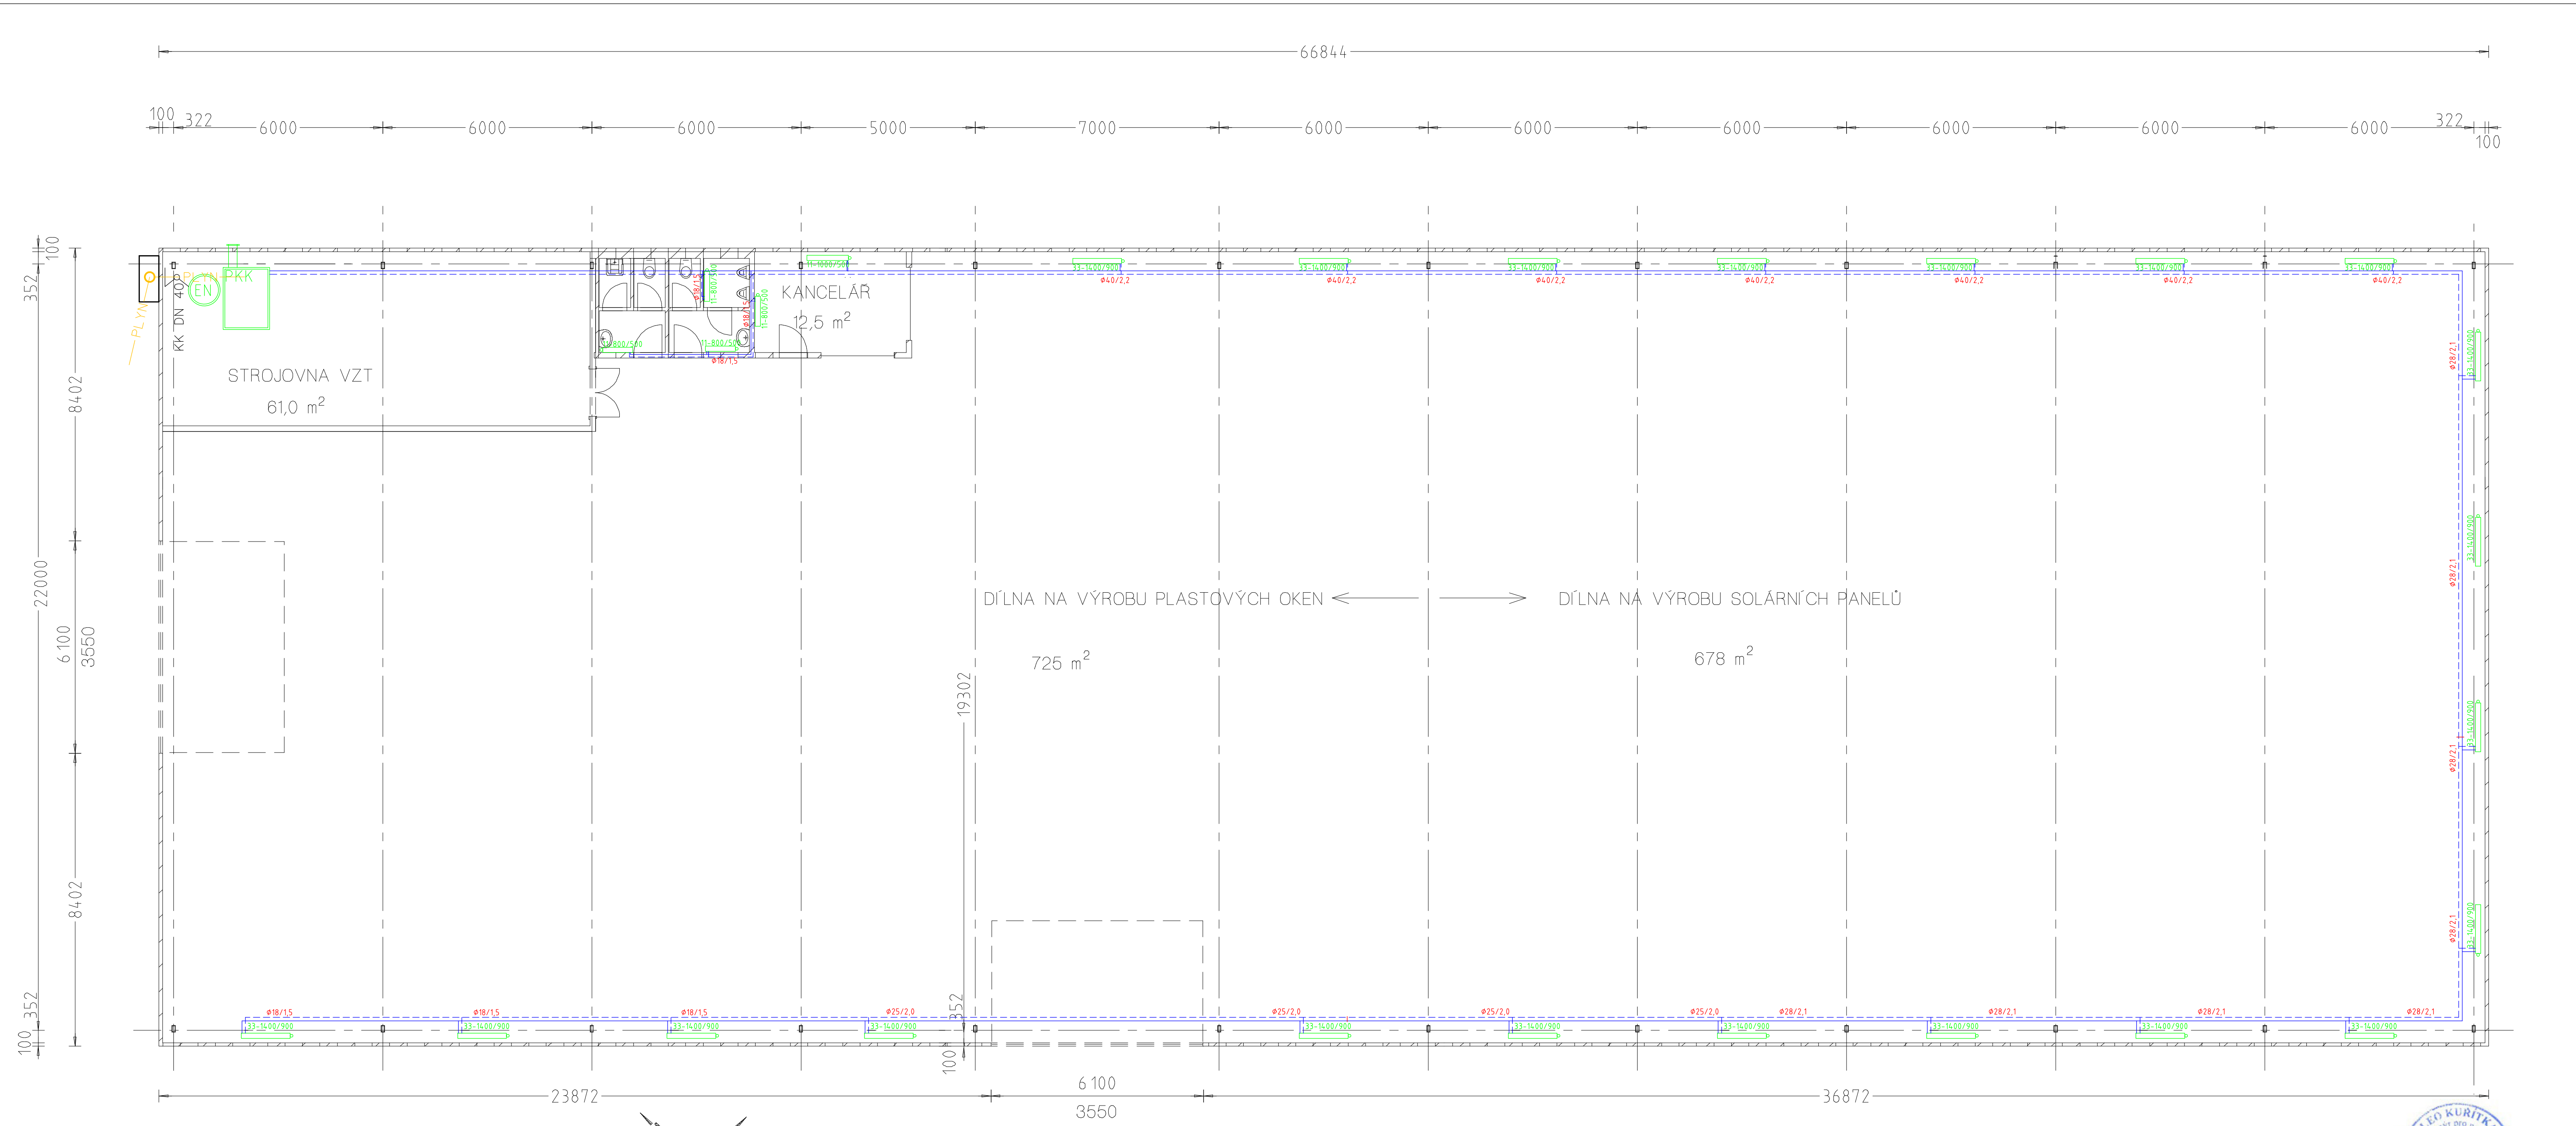

LEGENDA

- PKK Plynový kondenzační kotel, vč.připojovací sady odkoupení
- EN Expanzní nádoba 80l
- Přívodní potrubí z měděných trubek
- - - Zpátečka potrubí z měděných trubek
- 33-14.00/900 Otopné těleso vč.ventilu
- PLYN — Stávající rozvod plynu

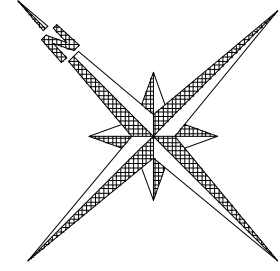



 PROJEKTOVÁNÍ POZEMNÍCH STAVBY	ZODPOVĚDNÝ PROJEKTANT ING. LEO KURITKA		ING. LEO KURITKA PROJEKČNÍ KANCELÁŘ 733 26 Vrbno pod Pradědem, Polackého 480 737 241 455 E-mail: leo.kuritka@seznam.cz IČO: 42003300 DIČ: 358-410119406	
	MÍSTO STAVBY: Vrbno pod Pradědem-Mnichov 146 INVESTOR: TWI, spol. s r.o.		NÁZEV PROJEKTU: REKONSTRUKCE-MODERNIZACE AREÁLU A ROZŠÍŘENÍ VÝROBY SPOLEČNOSTI T.W.I. spol. s r.o.	
OBSAH: Vytápění-PŮDORYS		STUPEŇ DATUM ARCH.ČÍSLO MĚŘÍTKO	DPS srpen 2019 6/2019 1:100	
		ČÍSLO VÝKRESU	D.1.4.3.2	