


# ŘEZOVÝ DETAIL - STŘEŠNÍ ŘÍMSA m 1:5

Poznámka:  
Dřevěné prvky krovu - vazné trámy apod. budou od betonové desky separovány - dilatační okrajový pásek tl. 8 mm, zakrývané dřevěné konstrukce krovu budou chemicky ošetřeny postřikem.

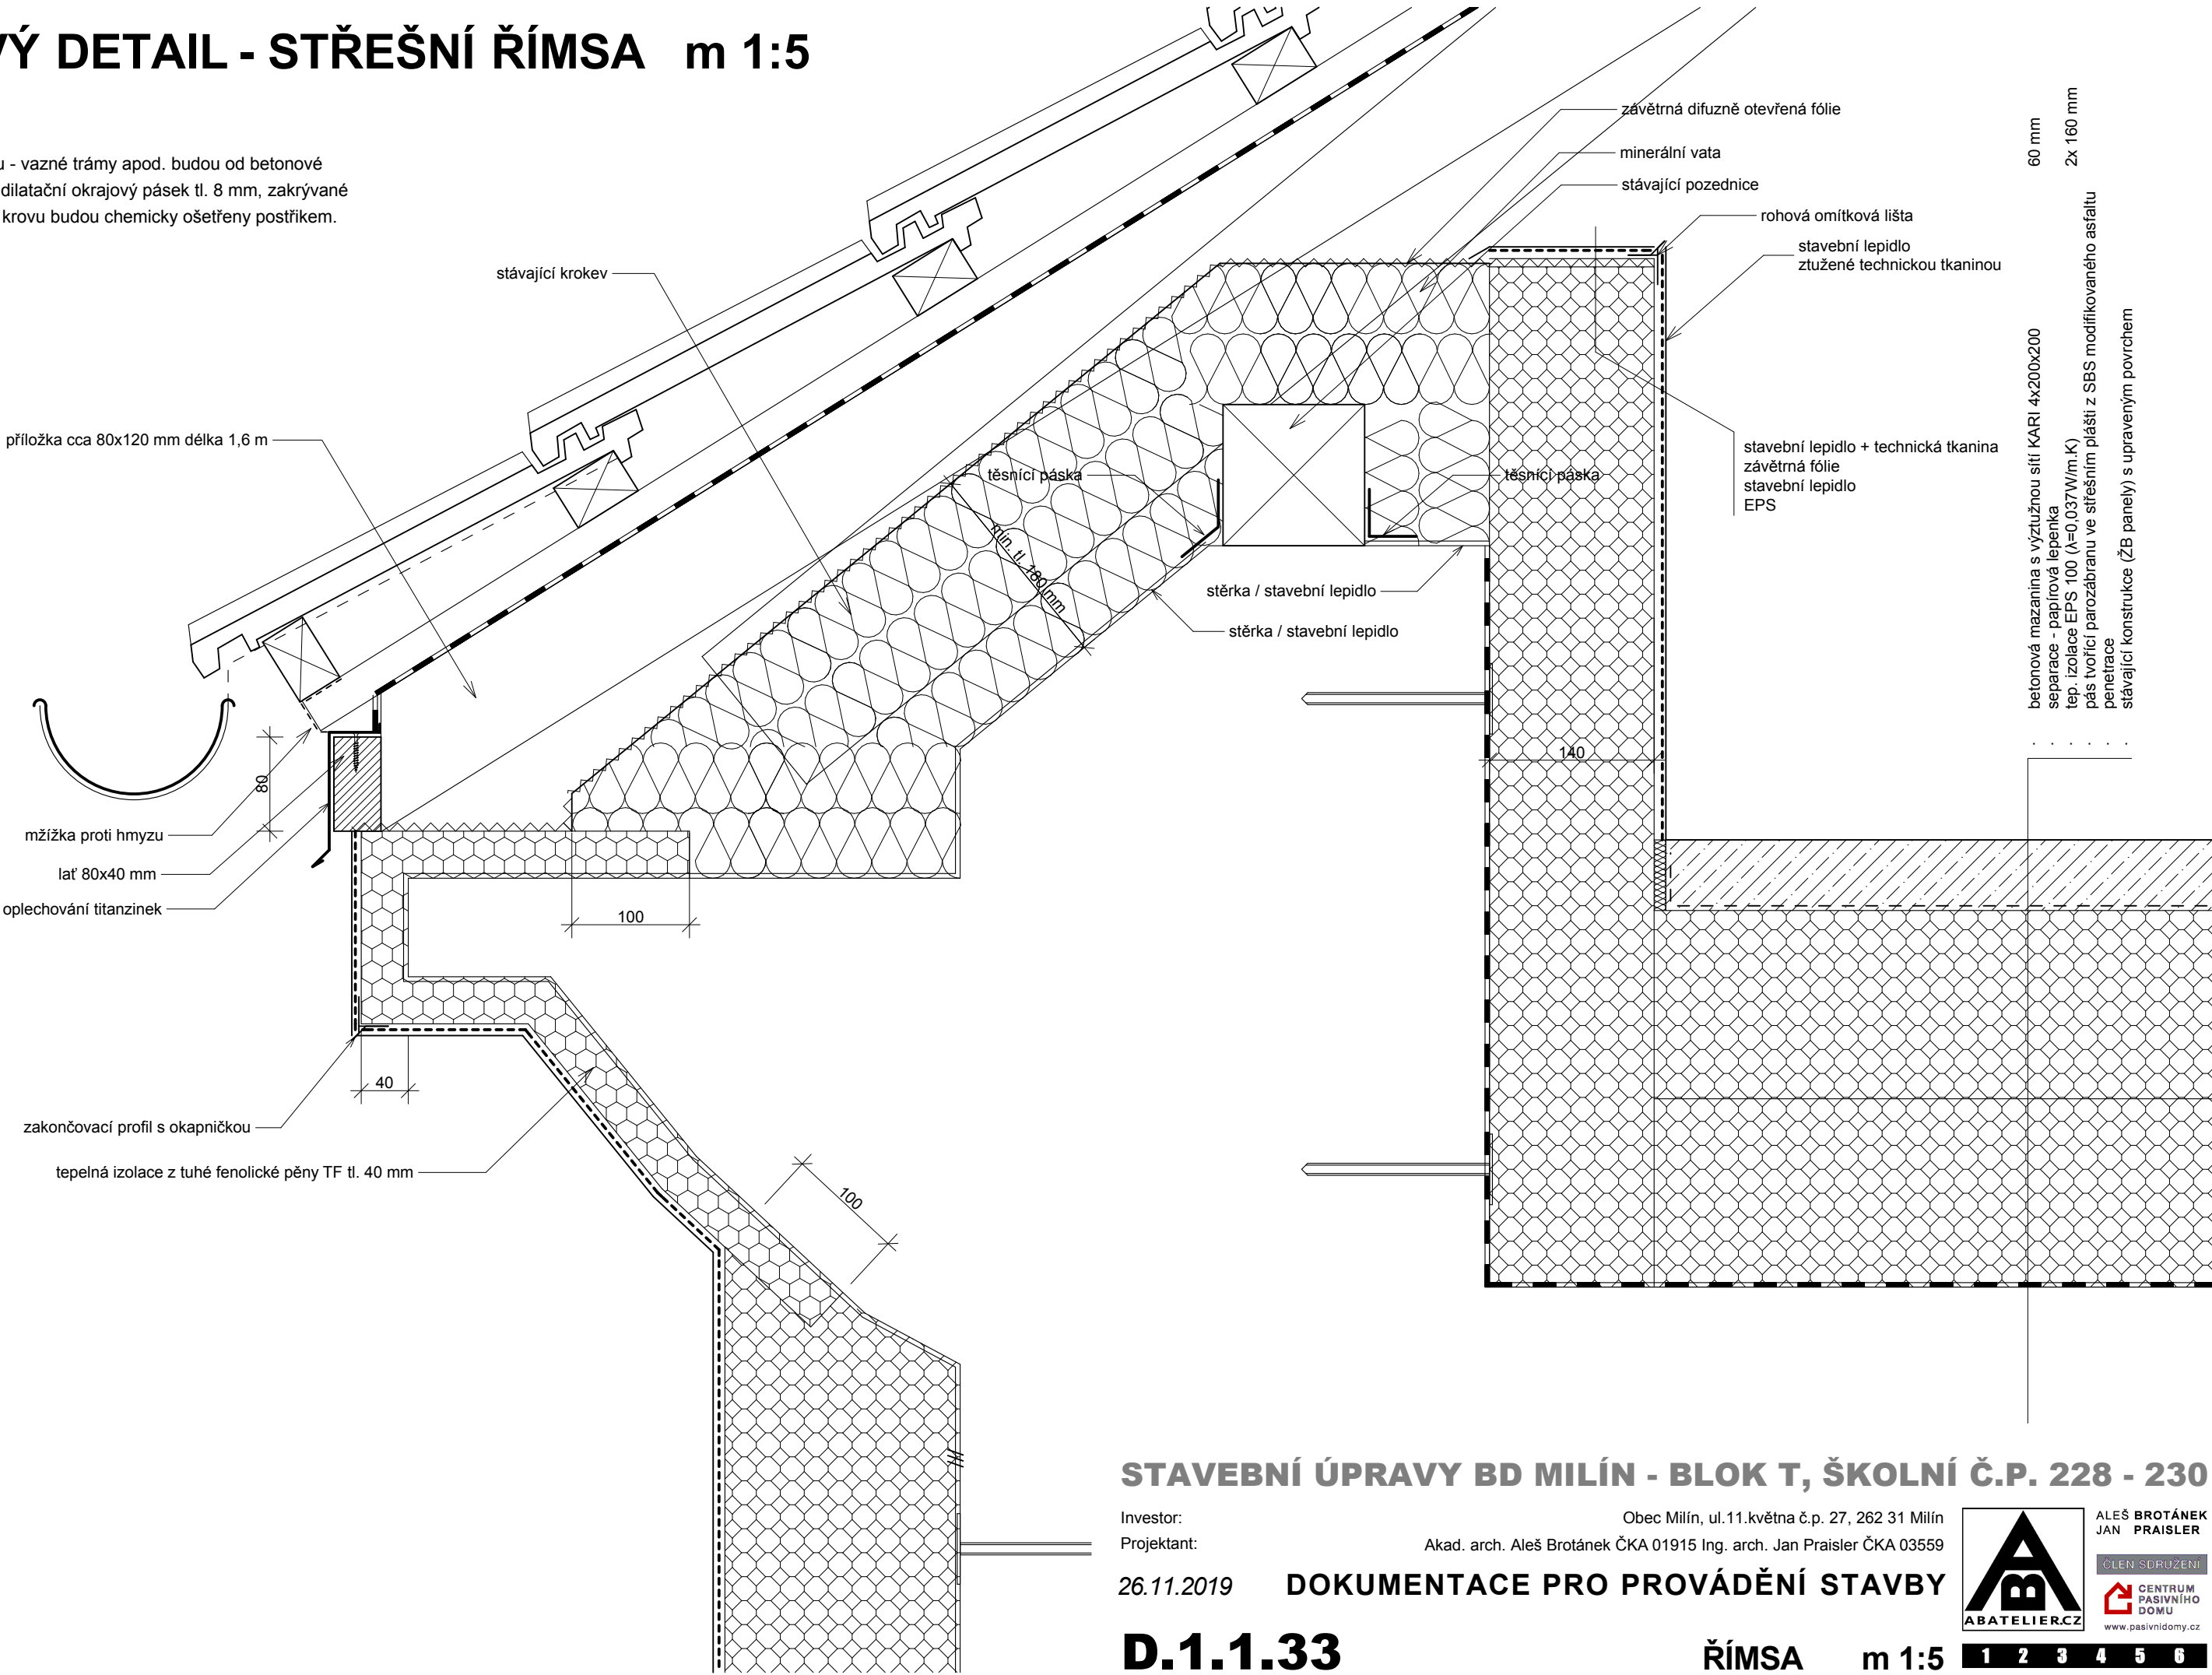

## STAVEBNÍ ÚPRAVY BD MILÍN - BLOK T, ŠKOLNÍ Č.P. 228 - 230

Investor: Obec Milín, ul.11.května č.p. 27, 262 31 Milín  
Projektant: Akad. arch. Aleš Brotánek ČKA 01915 Ing. arch. Jan Praisler ČKA 03559

26.11.2019 DOKUMENTACE PRO PROVÁDĚNÍ STAVBY

D.1.1.33

ŘÍMSA m 1:5



ABATELIER.CZ

ALEŠ BROTÁNEK  
JAN PRAISLER

ČLEN SDRUŽENÍ

CENTRUM  
PASIVNÍHO  
DOMU

www.pasivnidomy.cz