


# ŘEZOVÝ DETAIL STŘEŠNÍ ŘÍMSA NAD SCHODIŠTĚM m 1:5

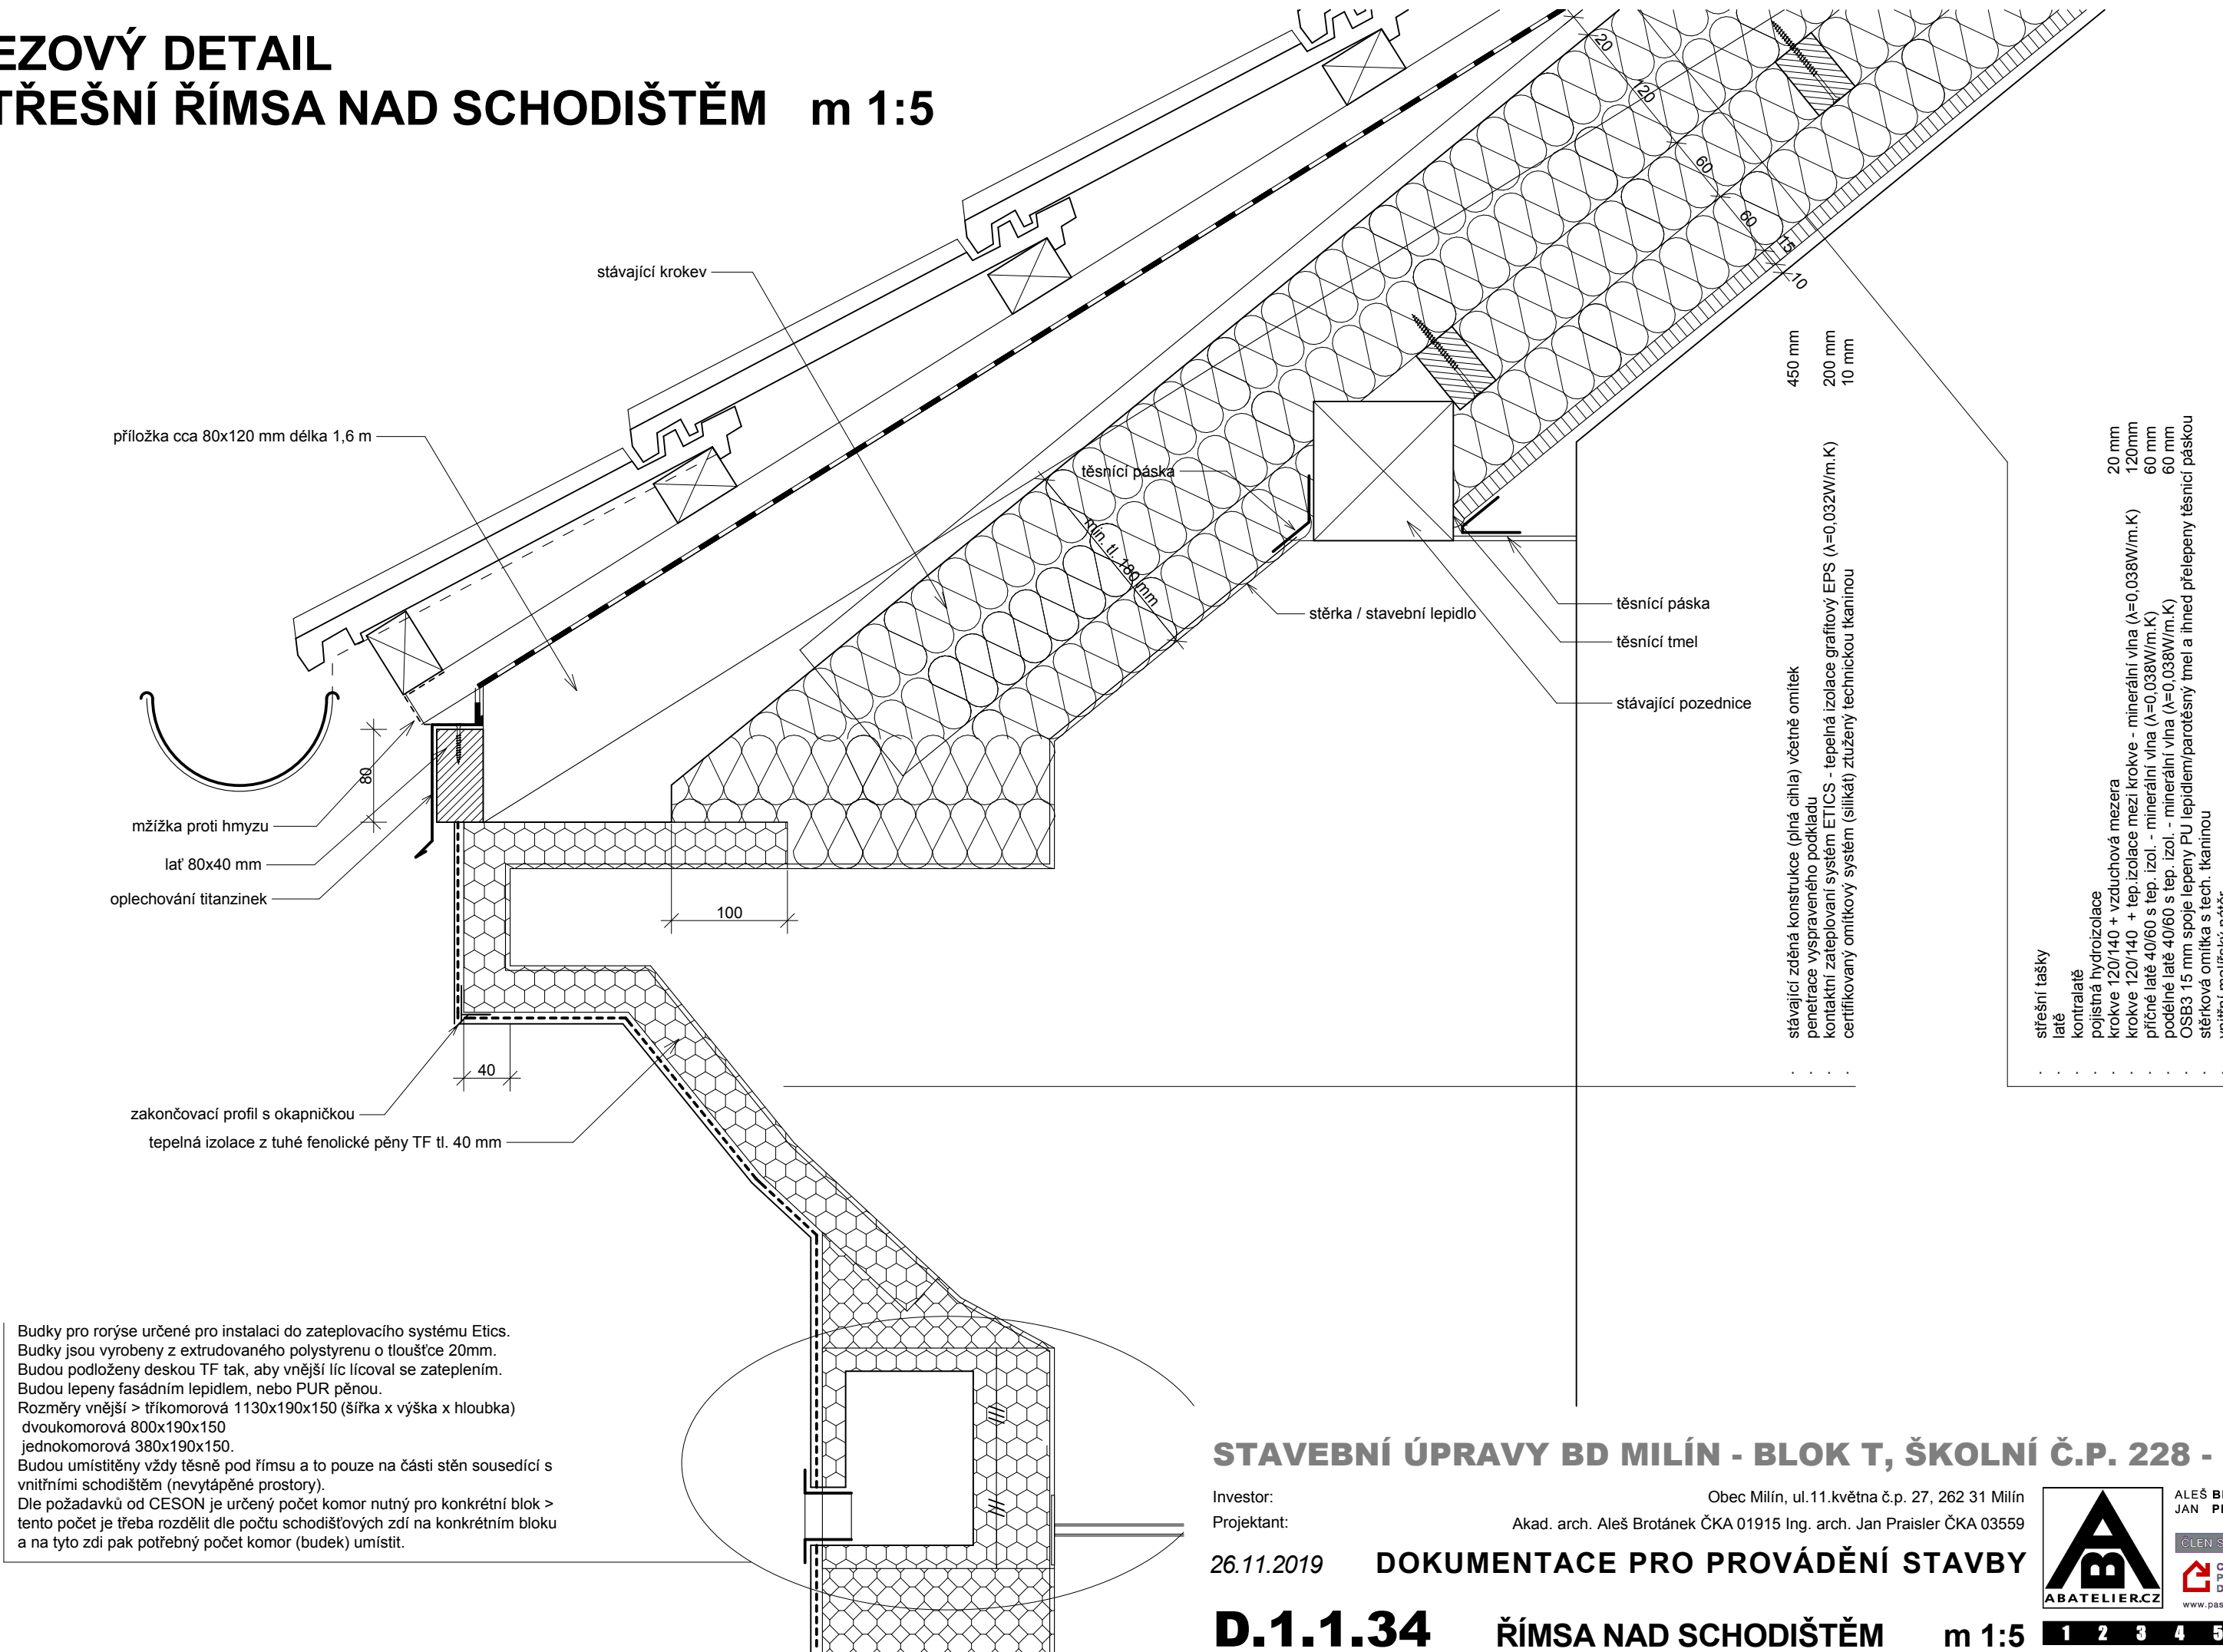

## STAVEBNÍ ÚPRAVY BD MILÍN - BLOK T, ŠKOLNÍ Č.P. 228 - 230

Investor: Obec Milín, ul.11.května č.p. 27, 262 31 Milín  
Projektant: Akad. arch. Aleš Brotánek ČKA 01915 Ing. arch. Jan Praisler ČKA 03559

26.11.2019 DOKUMENTACE PRO PROVÁDĚNÍ STAVBY

D.1.1.34 ŘÍMSA NAD SCHODIŠTĚM m 1:5 1 2 3 4 5 6