


ŘEZOVÝ DETAIL - STŘEŠNÍ ŘÍMSA m 1:5

Poznámka:
Dřevěné prvky krovu - vazné trámy apod. budou od betonové desky separovány - dilatační okrajový pásek tl. 8 mm, zakrývané dřevěné konstrukce krovu budou chemicky ošetřeny postřikem.

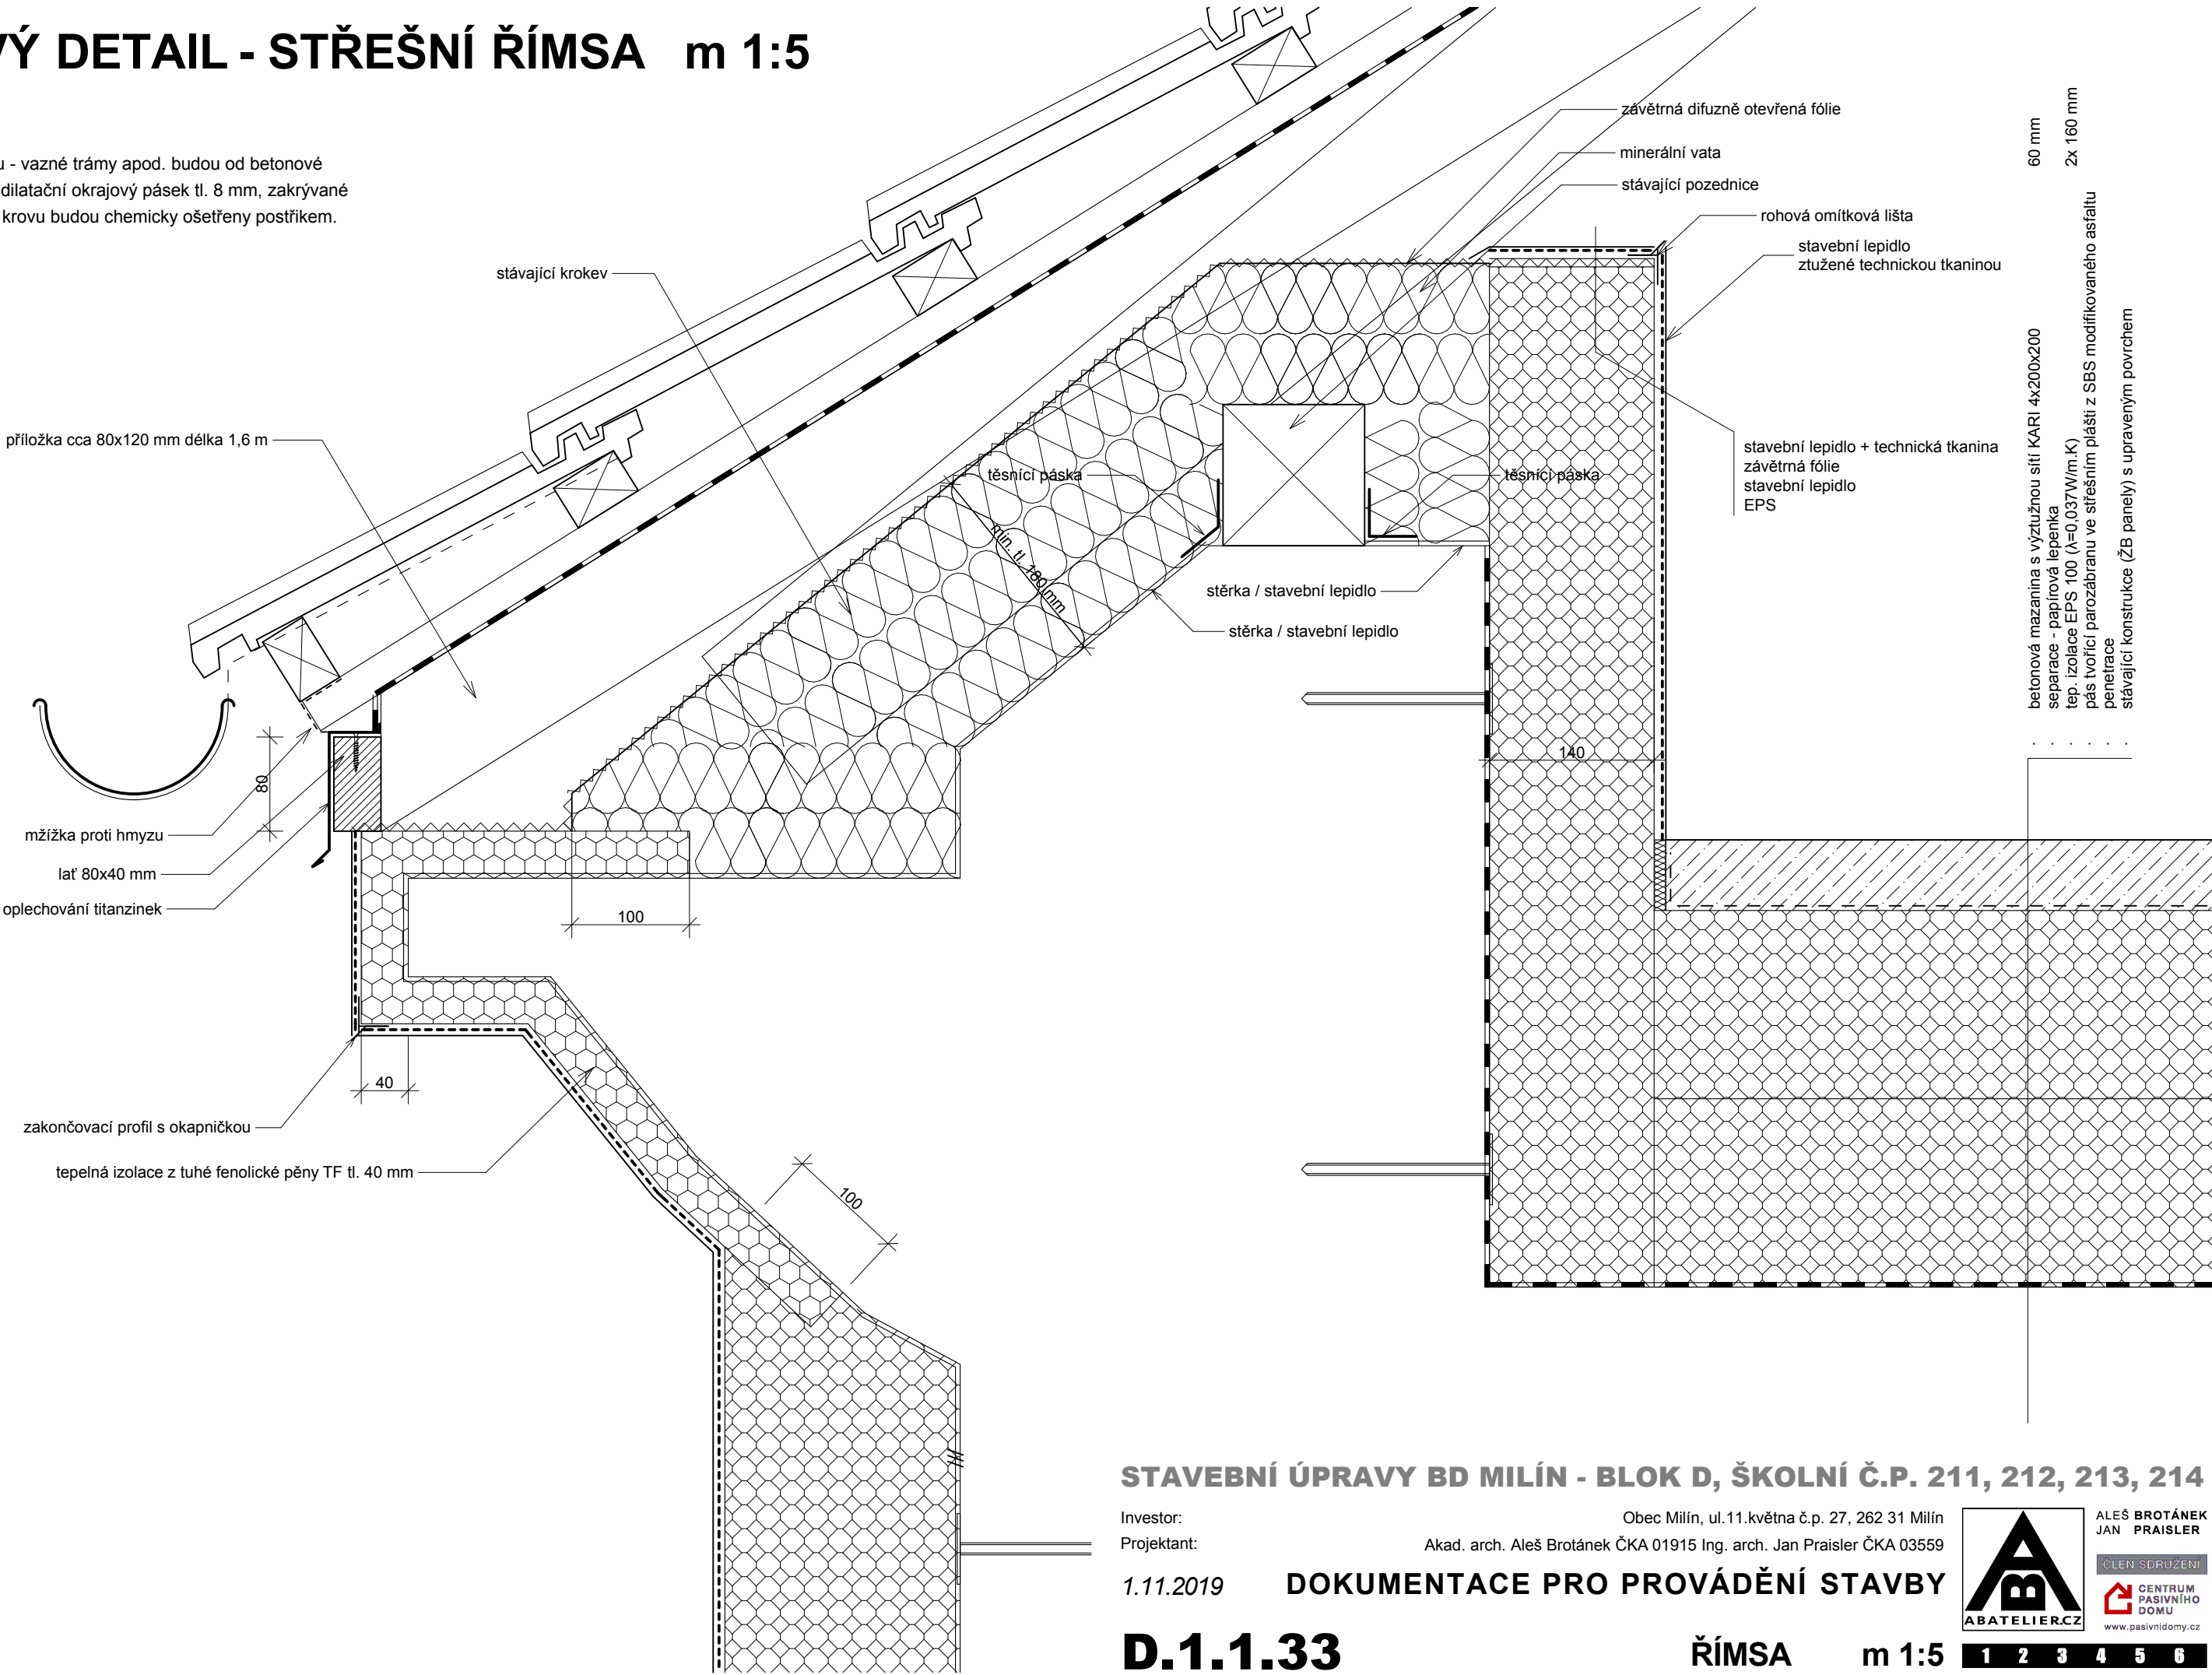

STAVEBNÍ ÚPRAVY BD MILÍN - BLOK D, ŠKOLNÍ Č.P. 211, 212, 213, 214

Investor: Obec Milín, ul.11.května č.p. 27, 262 31 Milín
Projektant: Akad. arch. Aleš Brotánek ČKA 01915 Ing. arch. Jan Praisler ČKA 03559

1.11.2019 DOKUMENTACE PRO PROVÁDĚNÍ STAVBY

D.1.1.33 ŘÍMSA m 1:5

