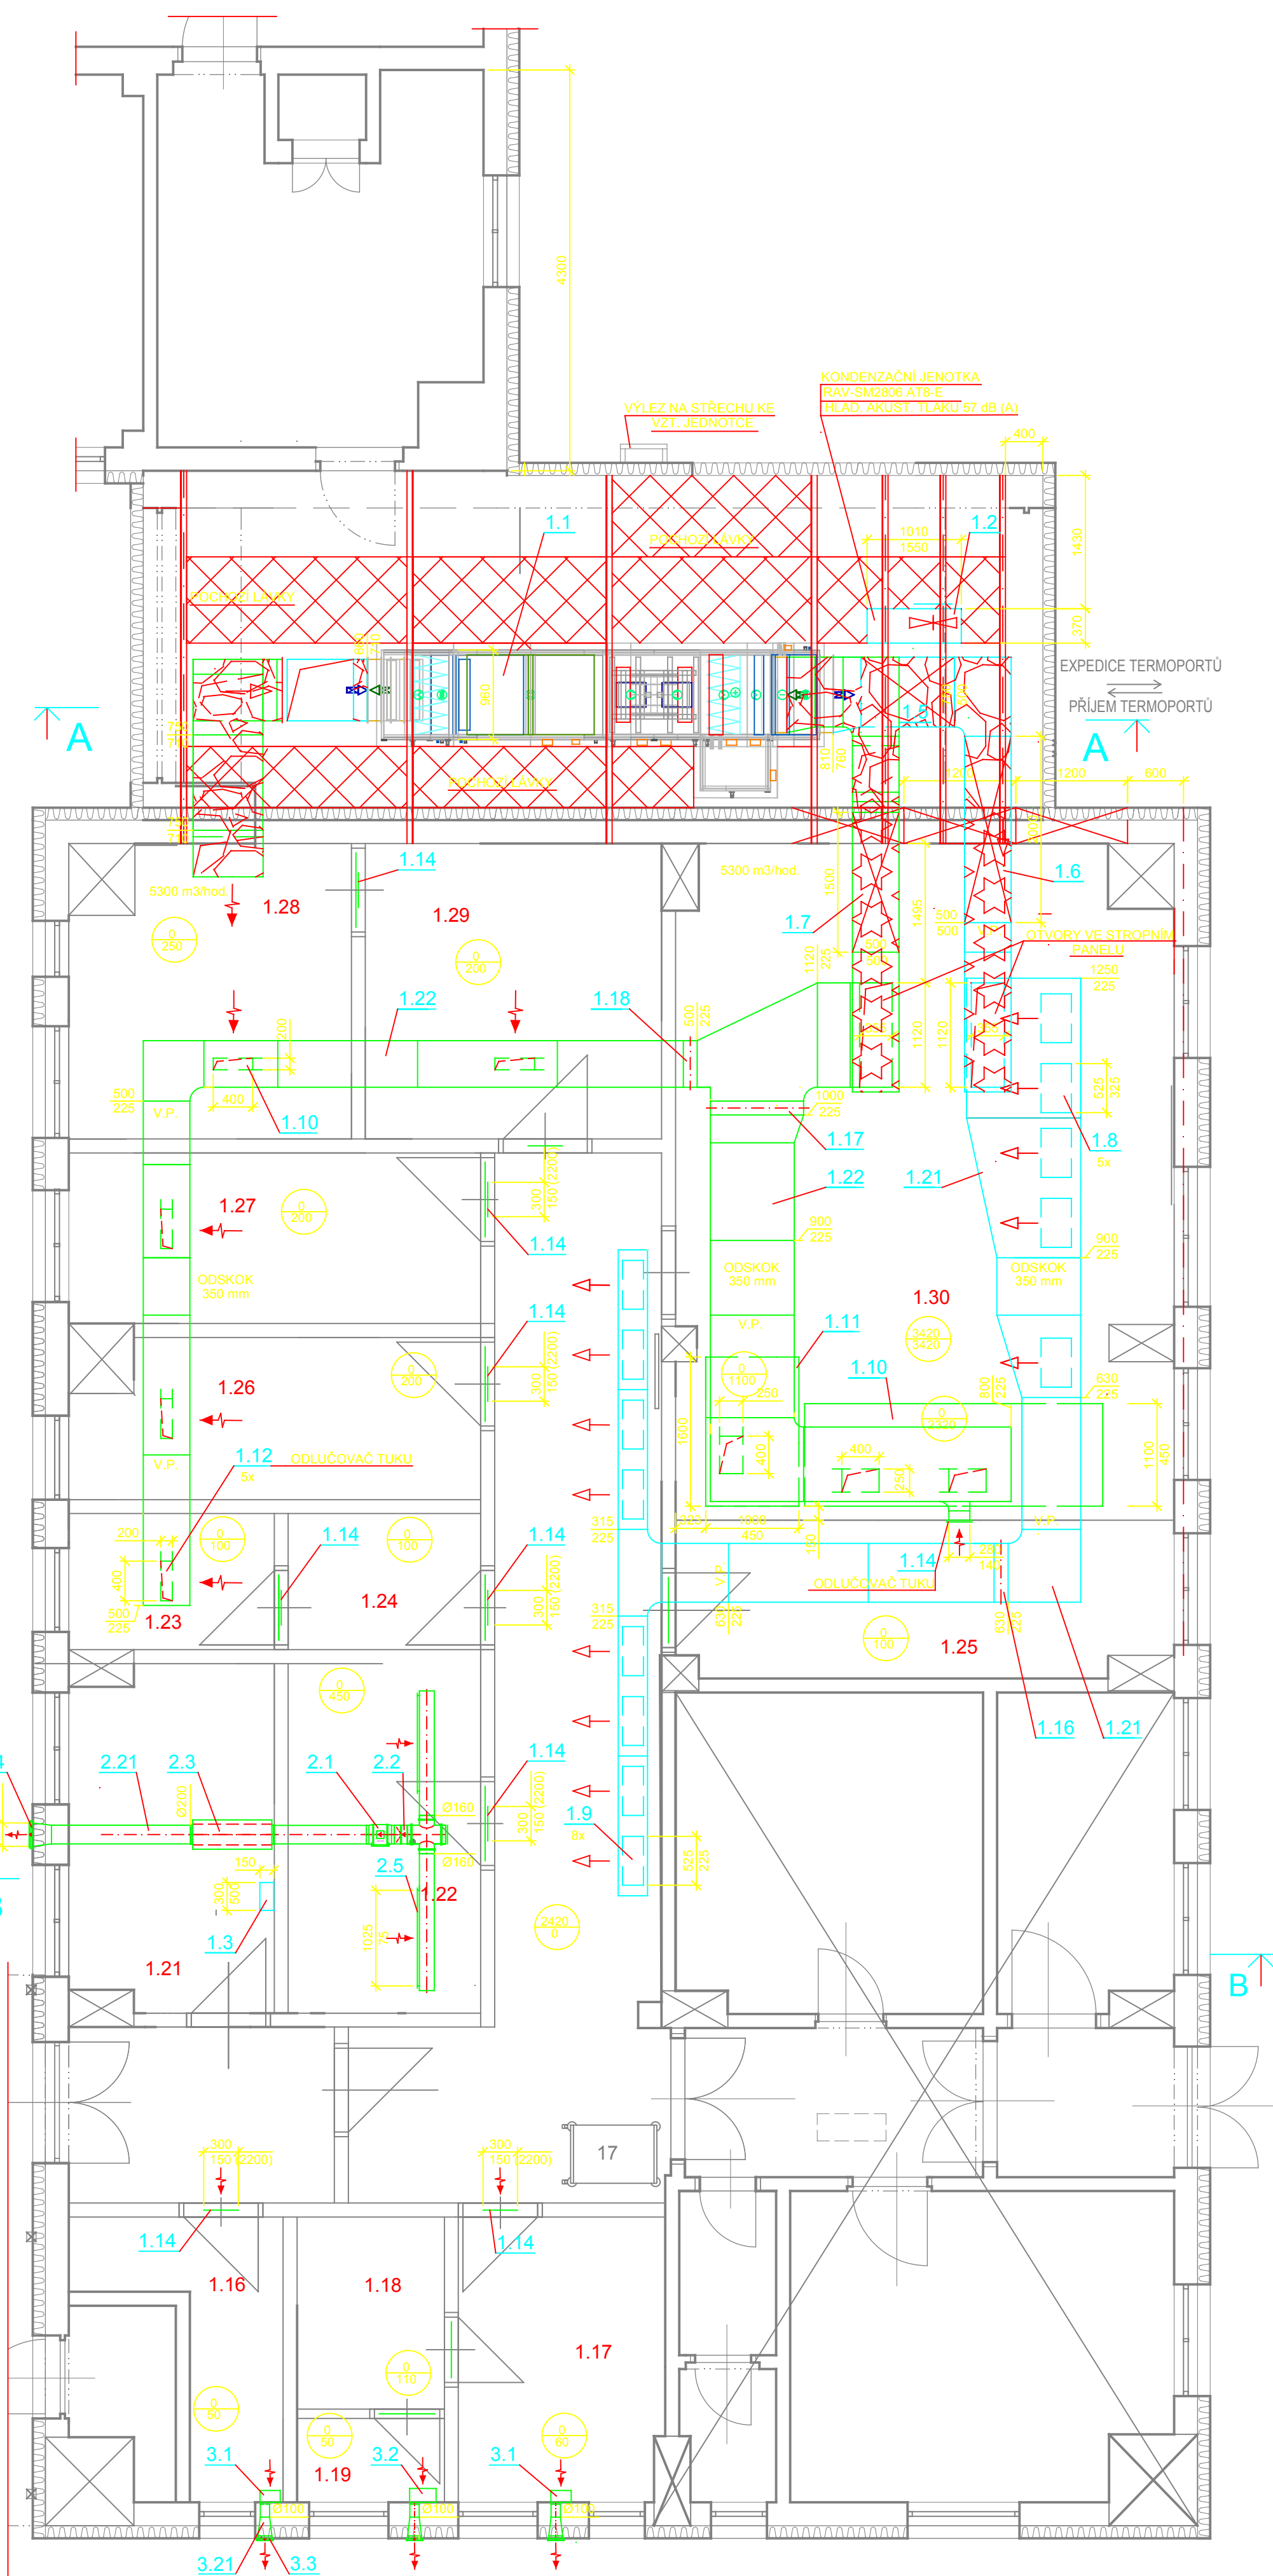
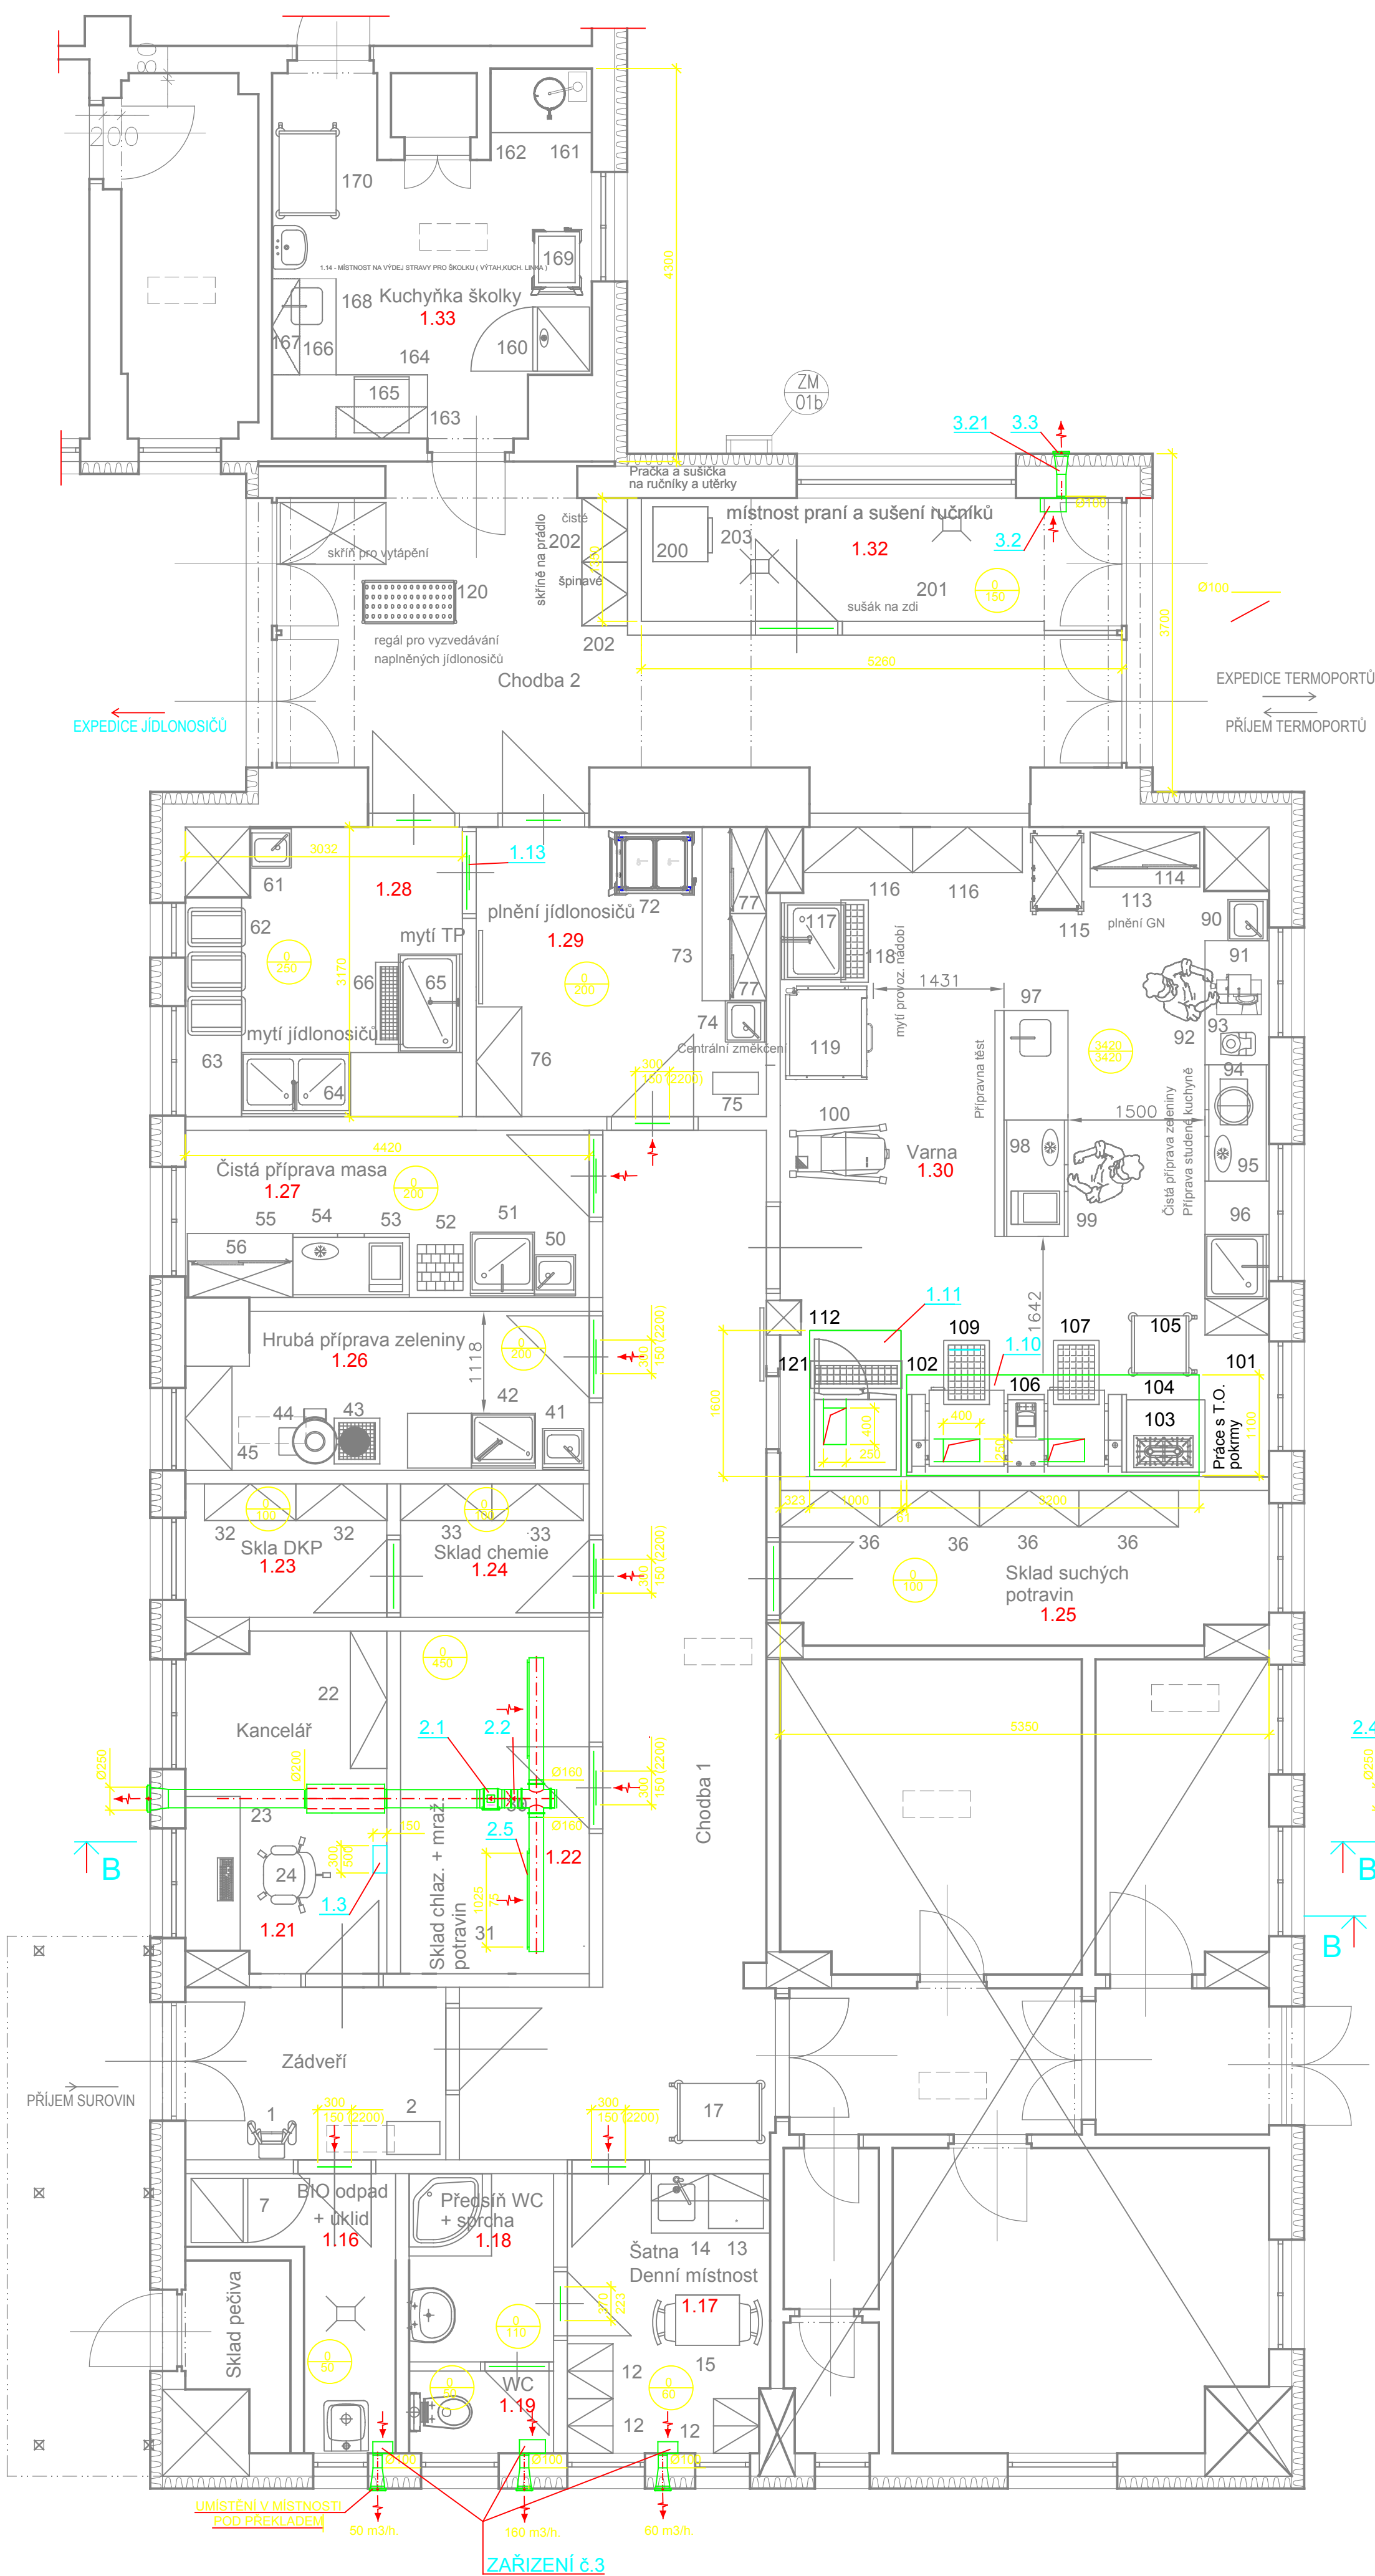


[illegible]

 TEPELNÁ A HLUKOVÁ IZOLACE OPLECHOVANÁ POZINK. PLECHEM  
VE VODOTĚSNÉM PROVEDENÍ

 POŽÁRNÍ IZOLACE OPLECHOVANÁ POZINK. PLECHEM

DOKUMENTACE PRO PROVEDENÍ STAVBY

<div>ROBA Service s.r.o</div> <div>HOŠKOVA 11106 PRAHA 5</div>	AKCE		KRESLIL: Roman Balík			
	REKONSTRUKCE KUCHYNĚ		KONTRLOLOVAL: Jaroslava Šatková			
	ČÁST VÝKRES	VZDUCHOTECHNIKA	STUPEŇ PD	DPS	PRŮLOHA C.	
		REKONSTRUKCE KUCHYNĚ MŠ ROZTOKY U KŘIVOKLÁTU		ZAK. ČÍSLO		PROFESE
				03/2020		VZT
OBJEDNATEL: ROZTOKY 128, KŘIVOKLÁT		MĚR. 1:50	FORMÁT	4 A3	DATUM 04/2020	1