




## POHLED JIŽNÍ

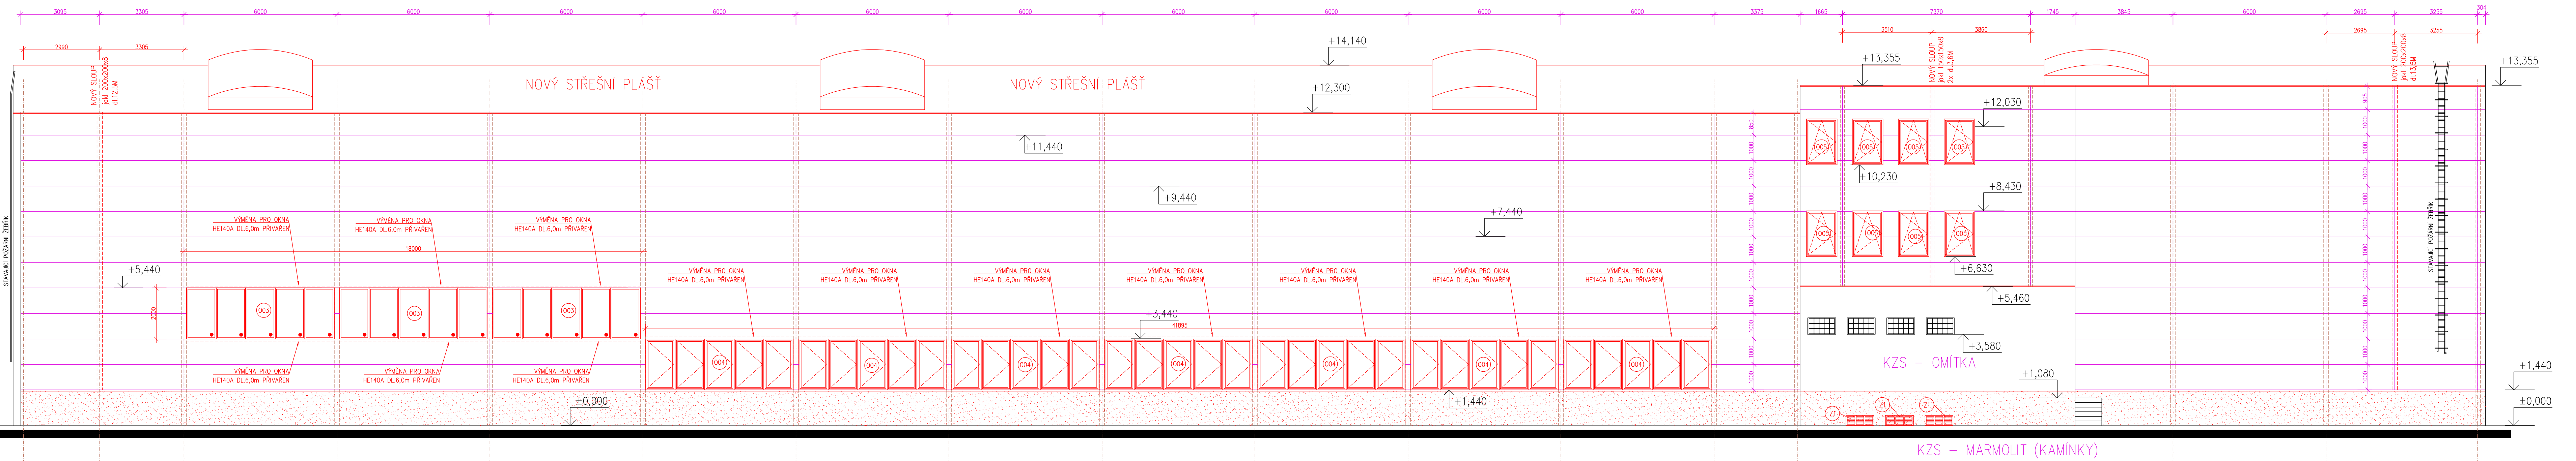


## POHLED VÝCHODNÍ

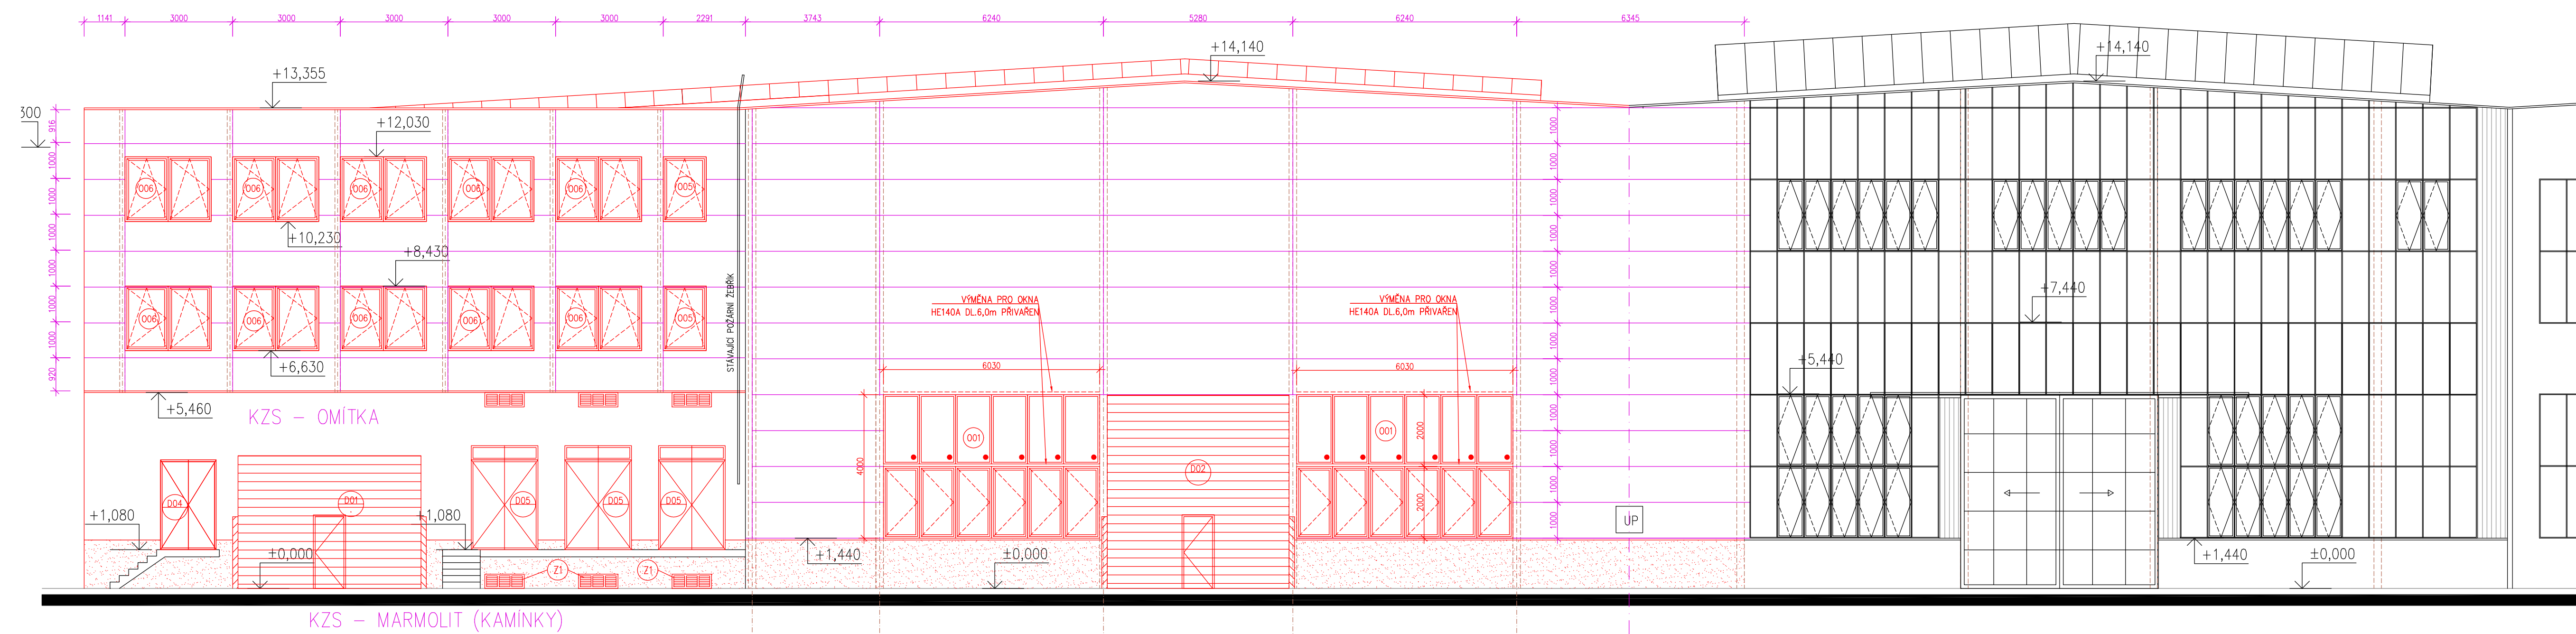


### POHLED ZÁPADNÍ

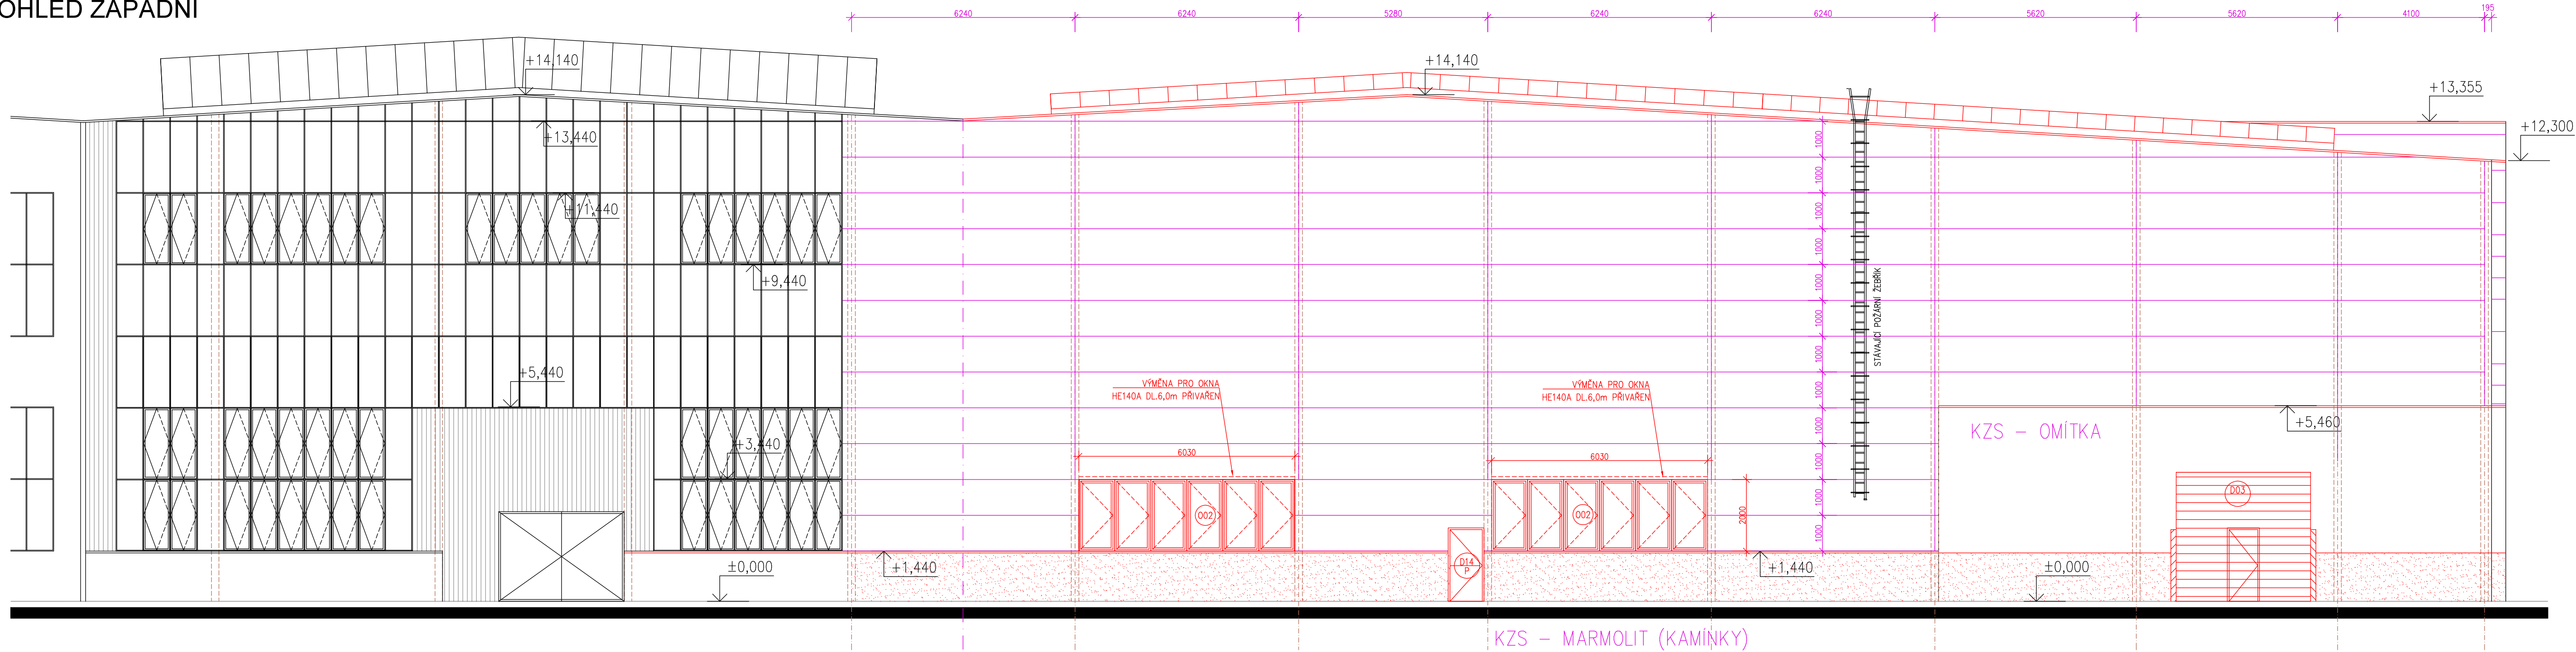

## VZOROVÉ DETAILY OPLÁŠTĚNÍ

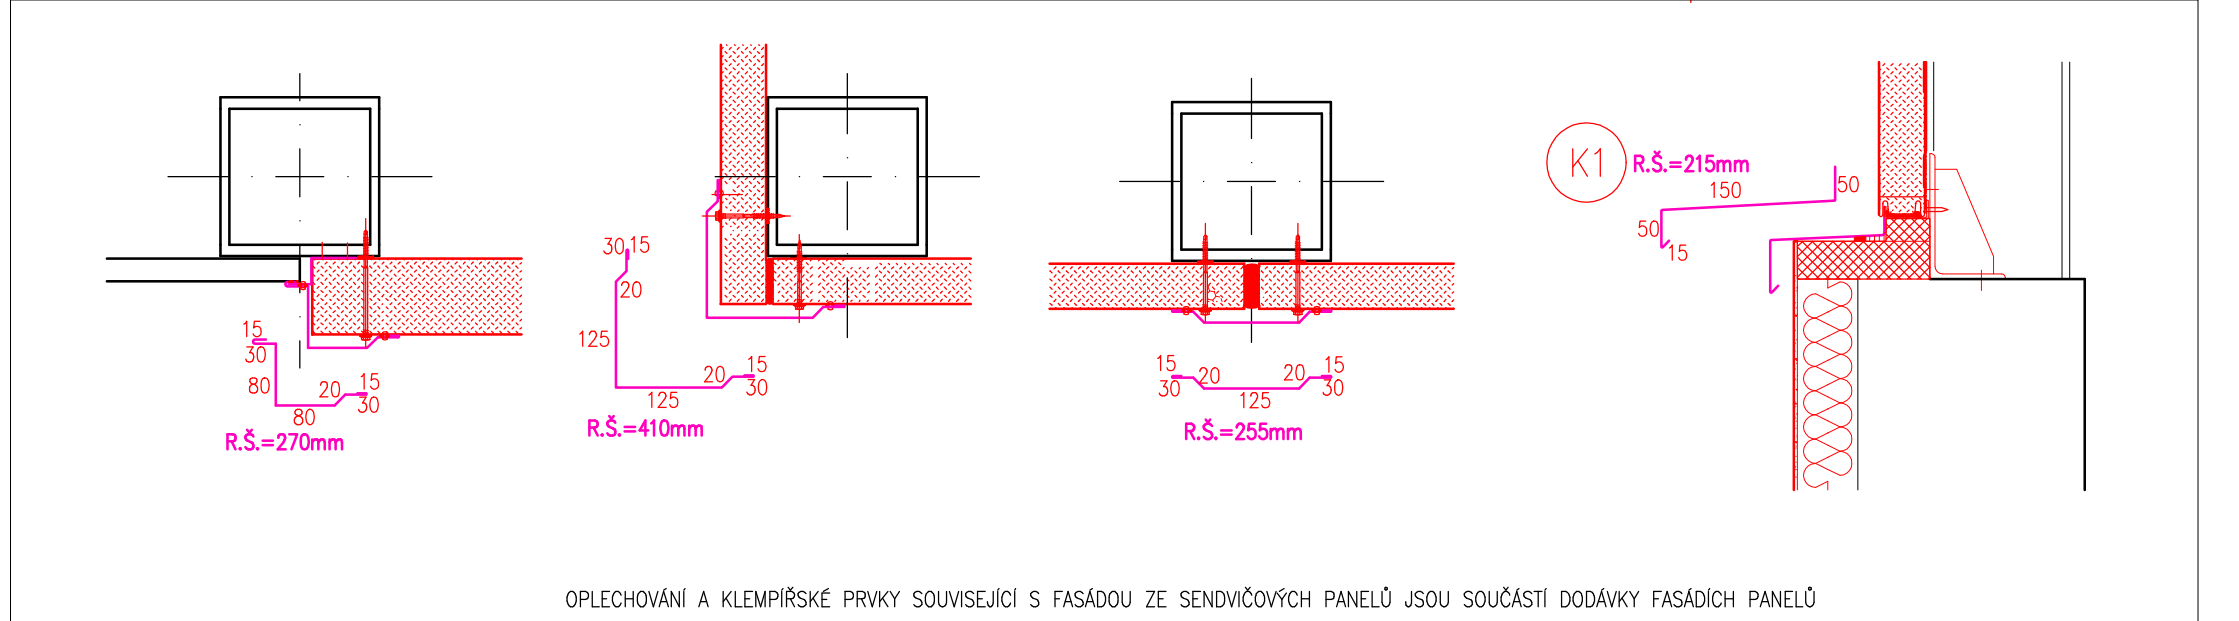

## VZOROVÉ DETAILS OPLÁŠTĚNÍ U OTVORŮ

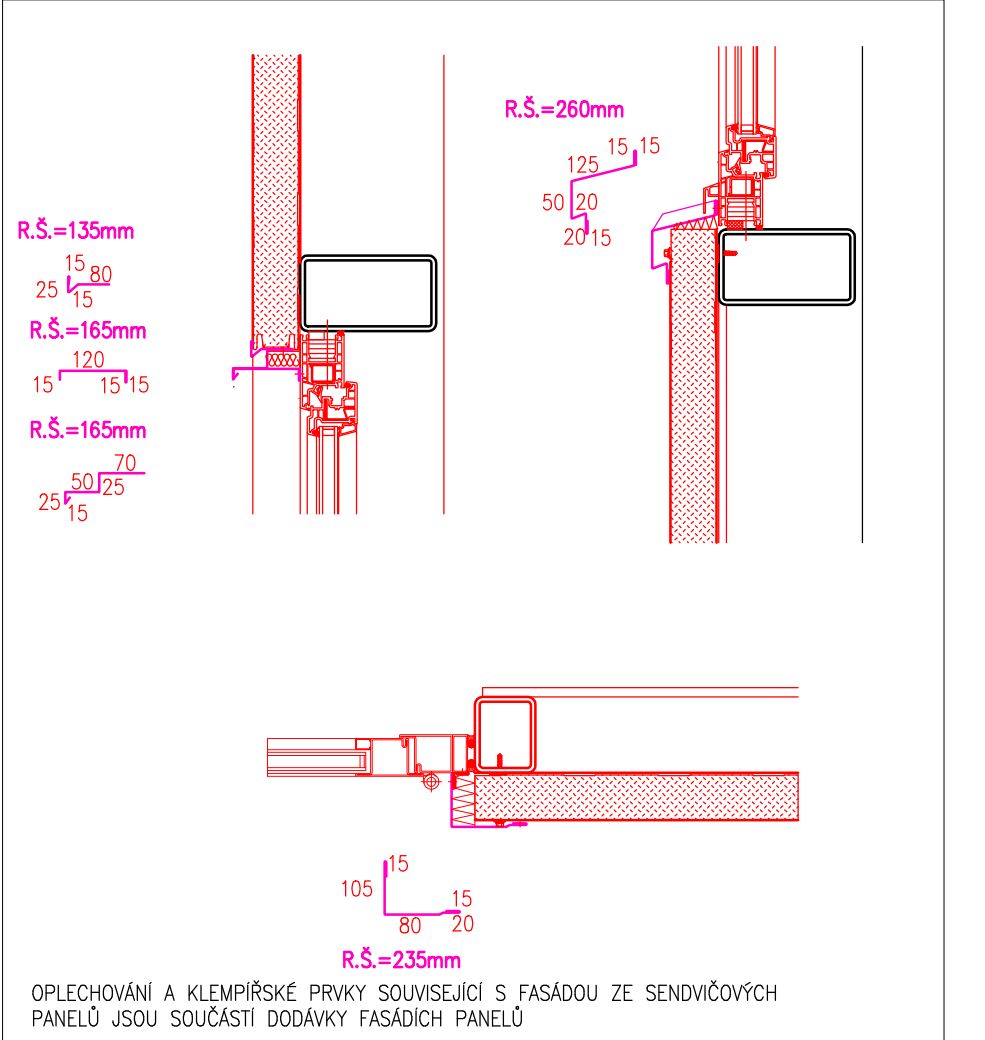


**Zpracování**  
**žadavků dokumentace:**

TATO DOKUMENTACE JE ZPRACOVANA JAKO  
ZADANÍ DOKUMENTACE PODLE PRAVIDEL PRO  
VÝBER LAMINÁTŮ (PŘÍLOHY) Tedy POUKÁ  
NA JEJENOU KONKRETNÍ DOKUMENTACI, ZÁKAZNÍK  
VÝROBCE, JE TO JEN Z DŮVODŮ VYSPRAVOVÁNÍ  
VLASTNOSTI POUŽITÝCH MATERIÁLŮ A MOŽNO BYT  
NAHLEDENÝ JINAK VLASTNOSTI A TECHNICKÝ  
ROZPOČET NEMO JEŠTĚ REŠENÁ.

105 15  
80 20  
6,8 x 235mm

OPLECHOVÁNÍ A KLEPÁNÍ PRVKY SOUŠÍVACÍ FASÁDY ZE ŽENOVÝCH  
PANELŮ JSOU SOUČÁSTÍ DODÁVKY FASÁDÍCH PANELŮ

## Obecné zásady:

Investor: RTsteel LIPSKÁ 4969 430 01 CHOMUTOV			
Odpovědný projektant	Vypracoval	Kontroloval	
Oprávněná osoba kooperanta:			Číslo zakázky:
Odpovědný projektant	Vypracoval	Kontroloval	
PAVEL ŠRYTR_aut.tech.	Ing.SLÁDEČKOVÁ ANDREA		 Novoborská 102/10/14, 142 00 Praha 4 tel/fax: 241 450 056, 777 200 173 R Revoluční 28, 450 02 Zhořovitz tel/fax: +420 602 960 777 200 173 e-mail: kapatelier@kapatelier.cz website: www.kapatelier.cz
stavba: SNÍŽENÍ ENERGETICKÉ NÁROČNOSTI PRŮMYŠLOVÉHO OBJEKTU, HALA 2 parc.č. 2119/11 a 2119/12 k.ú.: CHOMUTOV			formát A4 x 15
objekt: STUPEŇ SLOŽENÉHO OBJEKTU, HALA 2 parc.č. 2119/11 a 2119/12 k.ú.: CHOMUTOV			Číslo zakázky 162123
profese: D1.1.b - ARCHITEKTONICKO STAVEBNÍ ŘEŠENÍ			stupeň dokumentace DPR
obsah: NOVÝ STAV - POHLEDY			datum 1. vydání 10/2018
			měřítko 1:100
			číslo výkresu: výstik číslo:
název dig souboru:	datum revize:	číslo revize:	
13.10.2020		R 03	15