




POHLED JIŽNÍ

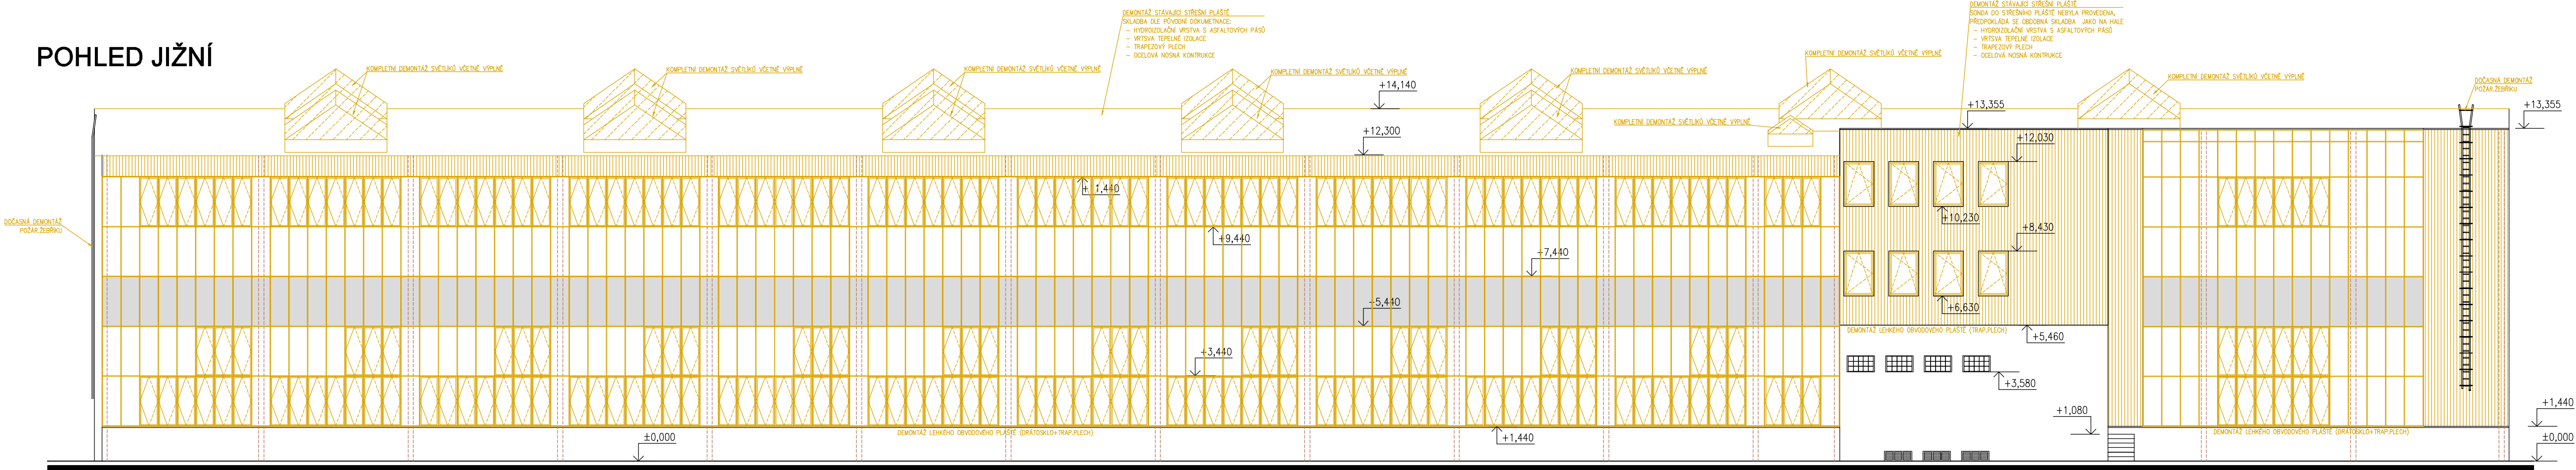


POHLED VÝCHODNÍ

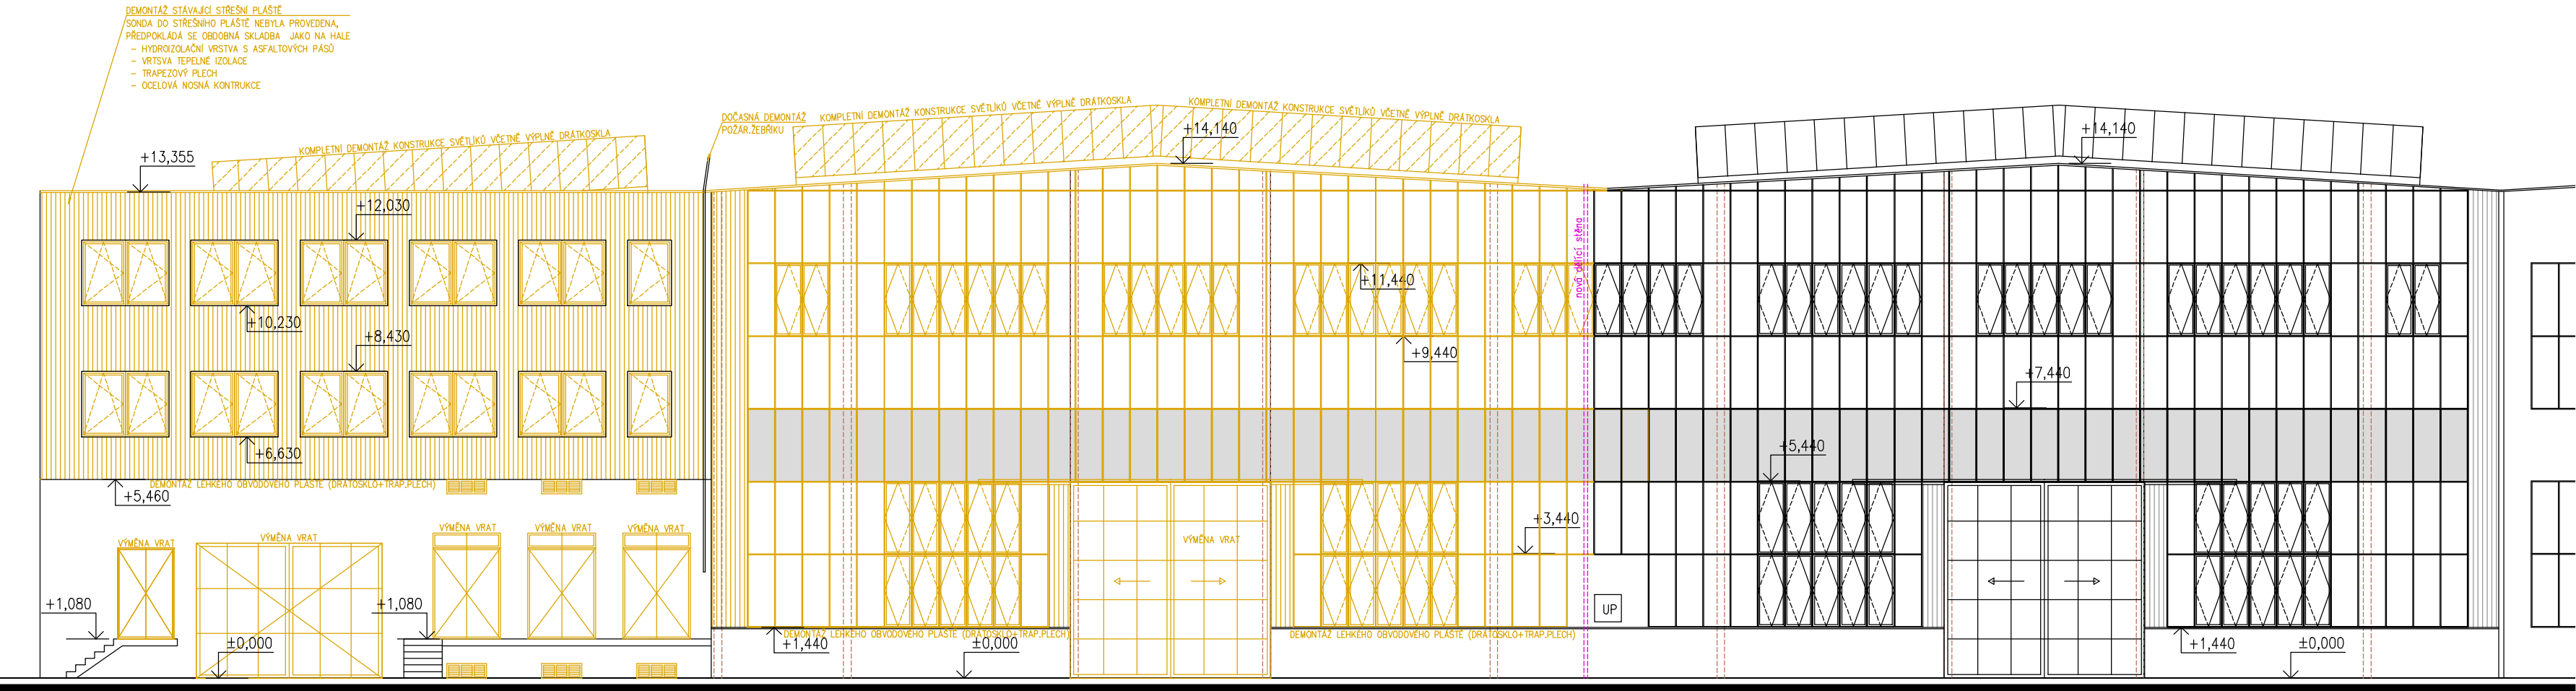

POHLED ZÁPADNÍ

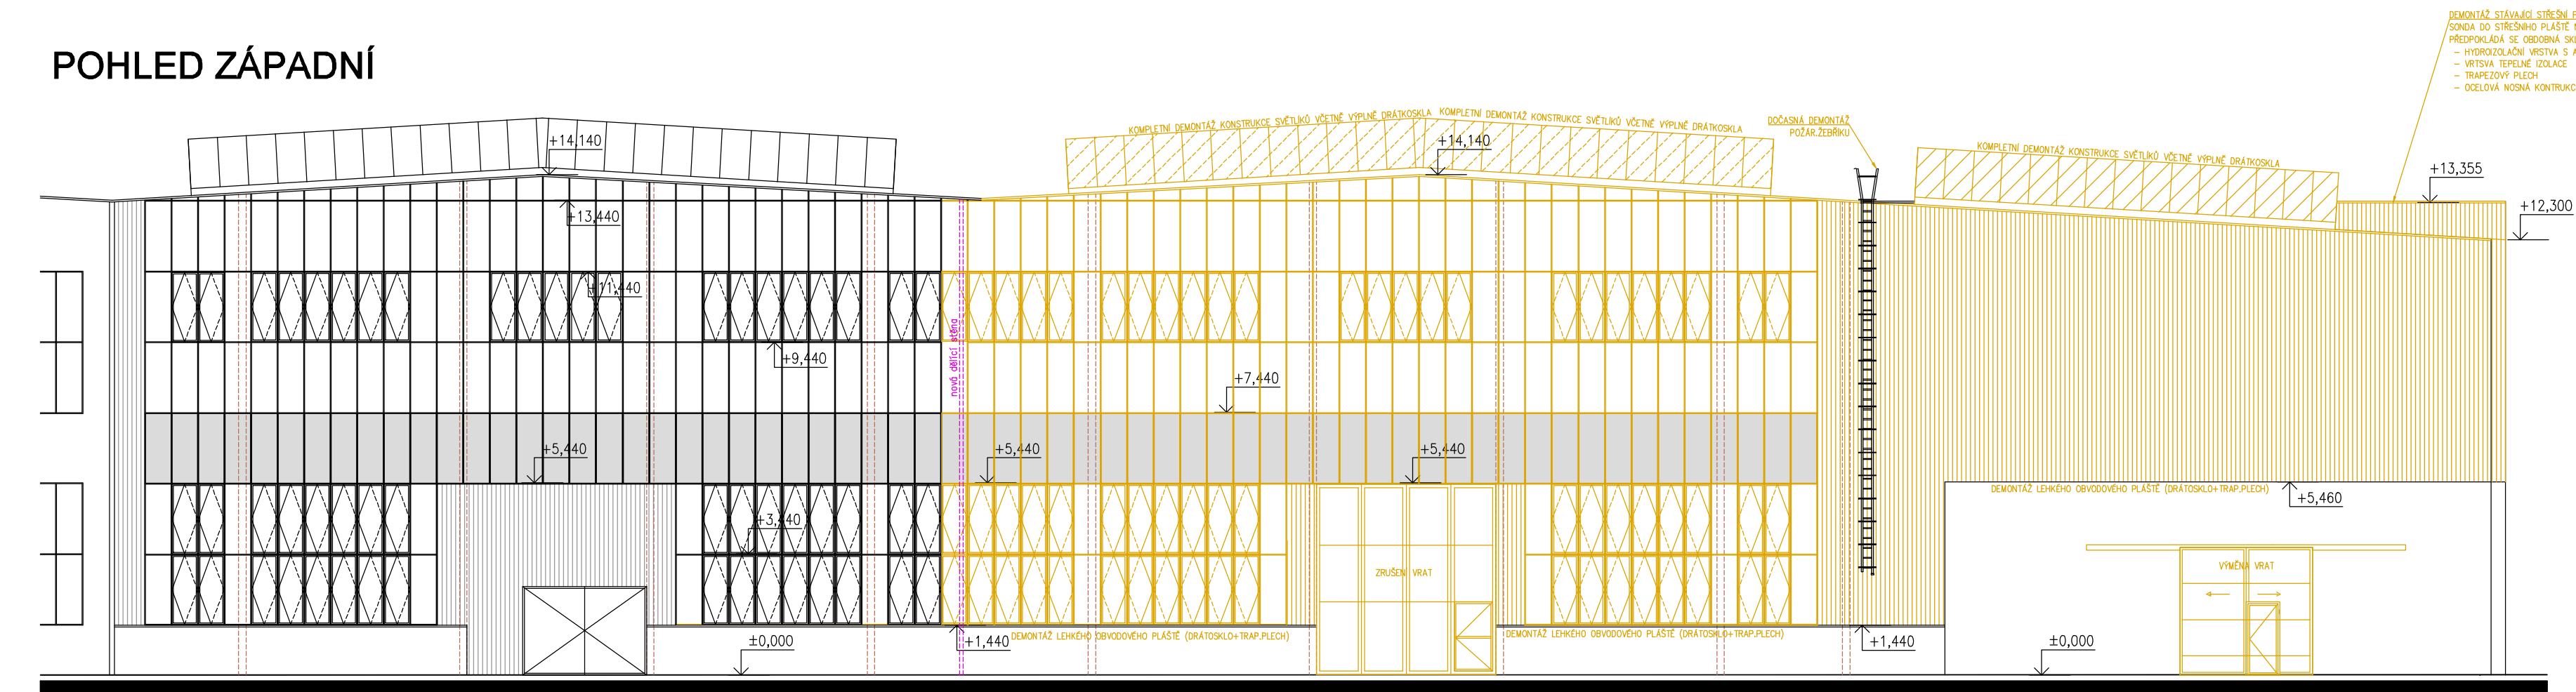

Investor: RTsteel LIPSKÁ 4969 430 01 CHOMUTOV				
Odpovědný projektant	Vypracoval	Kontroloval		
Oprávněná osoba kooperanta:				
			číslo zakázky:	
Odpovědný projektant	Vypracoval	Kontroloval	 Novodvorská 1010/4, 142 00 Praha 4 tel./fax: 241 800 096, 777 200 173 8 Radvanský 36, 430 02 Chomutov tel./fax: 474 802 902, 777 200 173 e-mail: kapatelier@kapatelier.cz website: www.kapatelier.cz	
PAVEL ŠRYTR,aut.tech.	Ing.SLÁDEČKOVÁ ANDREA			
stavba:				
SNÍŽENÍ ENERGETICKÉ NÁROČNOSTI PRŮMYŠLOVÉHO OBJEKTU, HALA 2 parc.č. 2119/11 a 2119/12 k.ú.: CHOMUTOV			formát	A4 x 8
objekt:			číslo zakázky	182123
profese: D1.1.b - ARCHITEKTONICKO STAVEBNÍ ŘEŠENÍ			stupeň dokumentace	DPR
obsah: BOURACÍ PRÁCE_POHLEDY			datum 1.vydání	10/2018
název dig.souboru:			mřítko	1:150
datum revize: 22.10.2020			číslo výkresu:	výtisk číslo:
číslo revize: R_04			08	

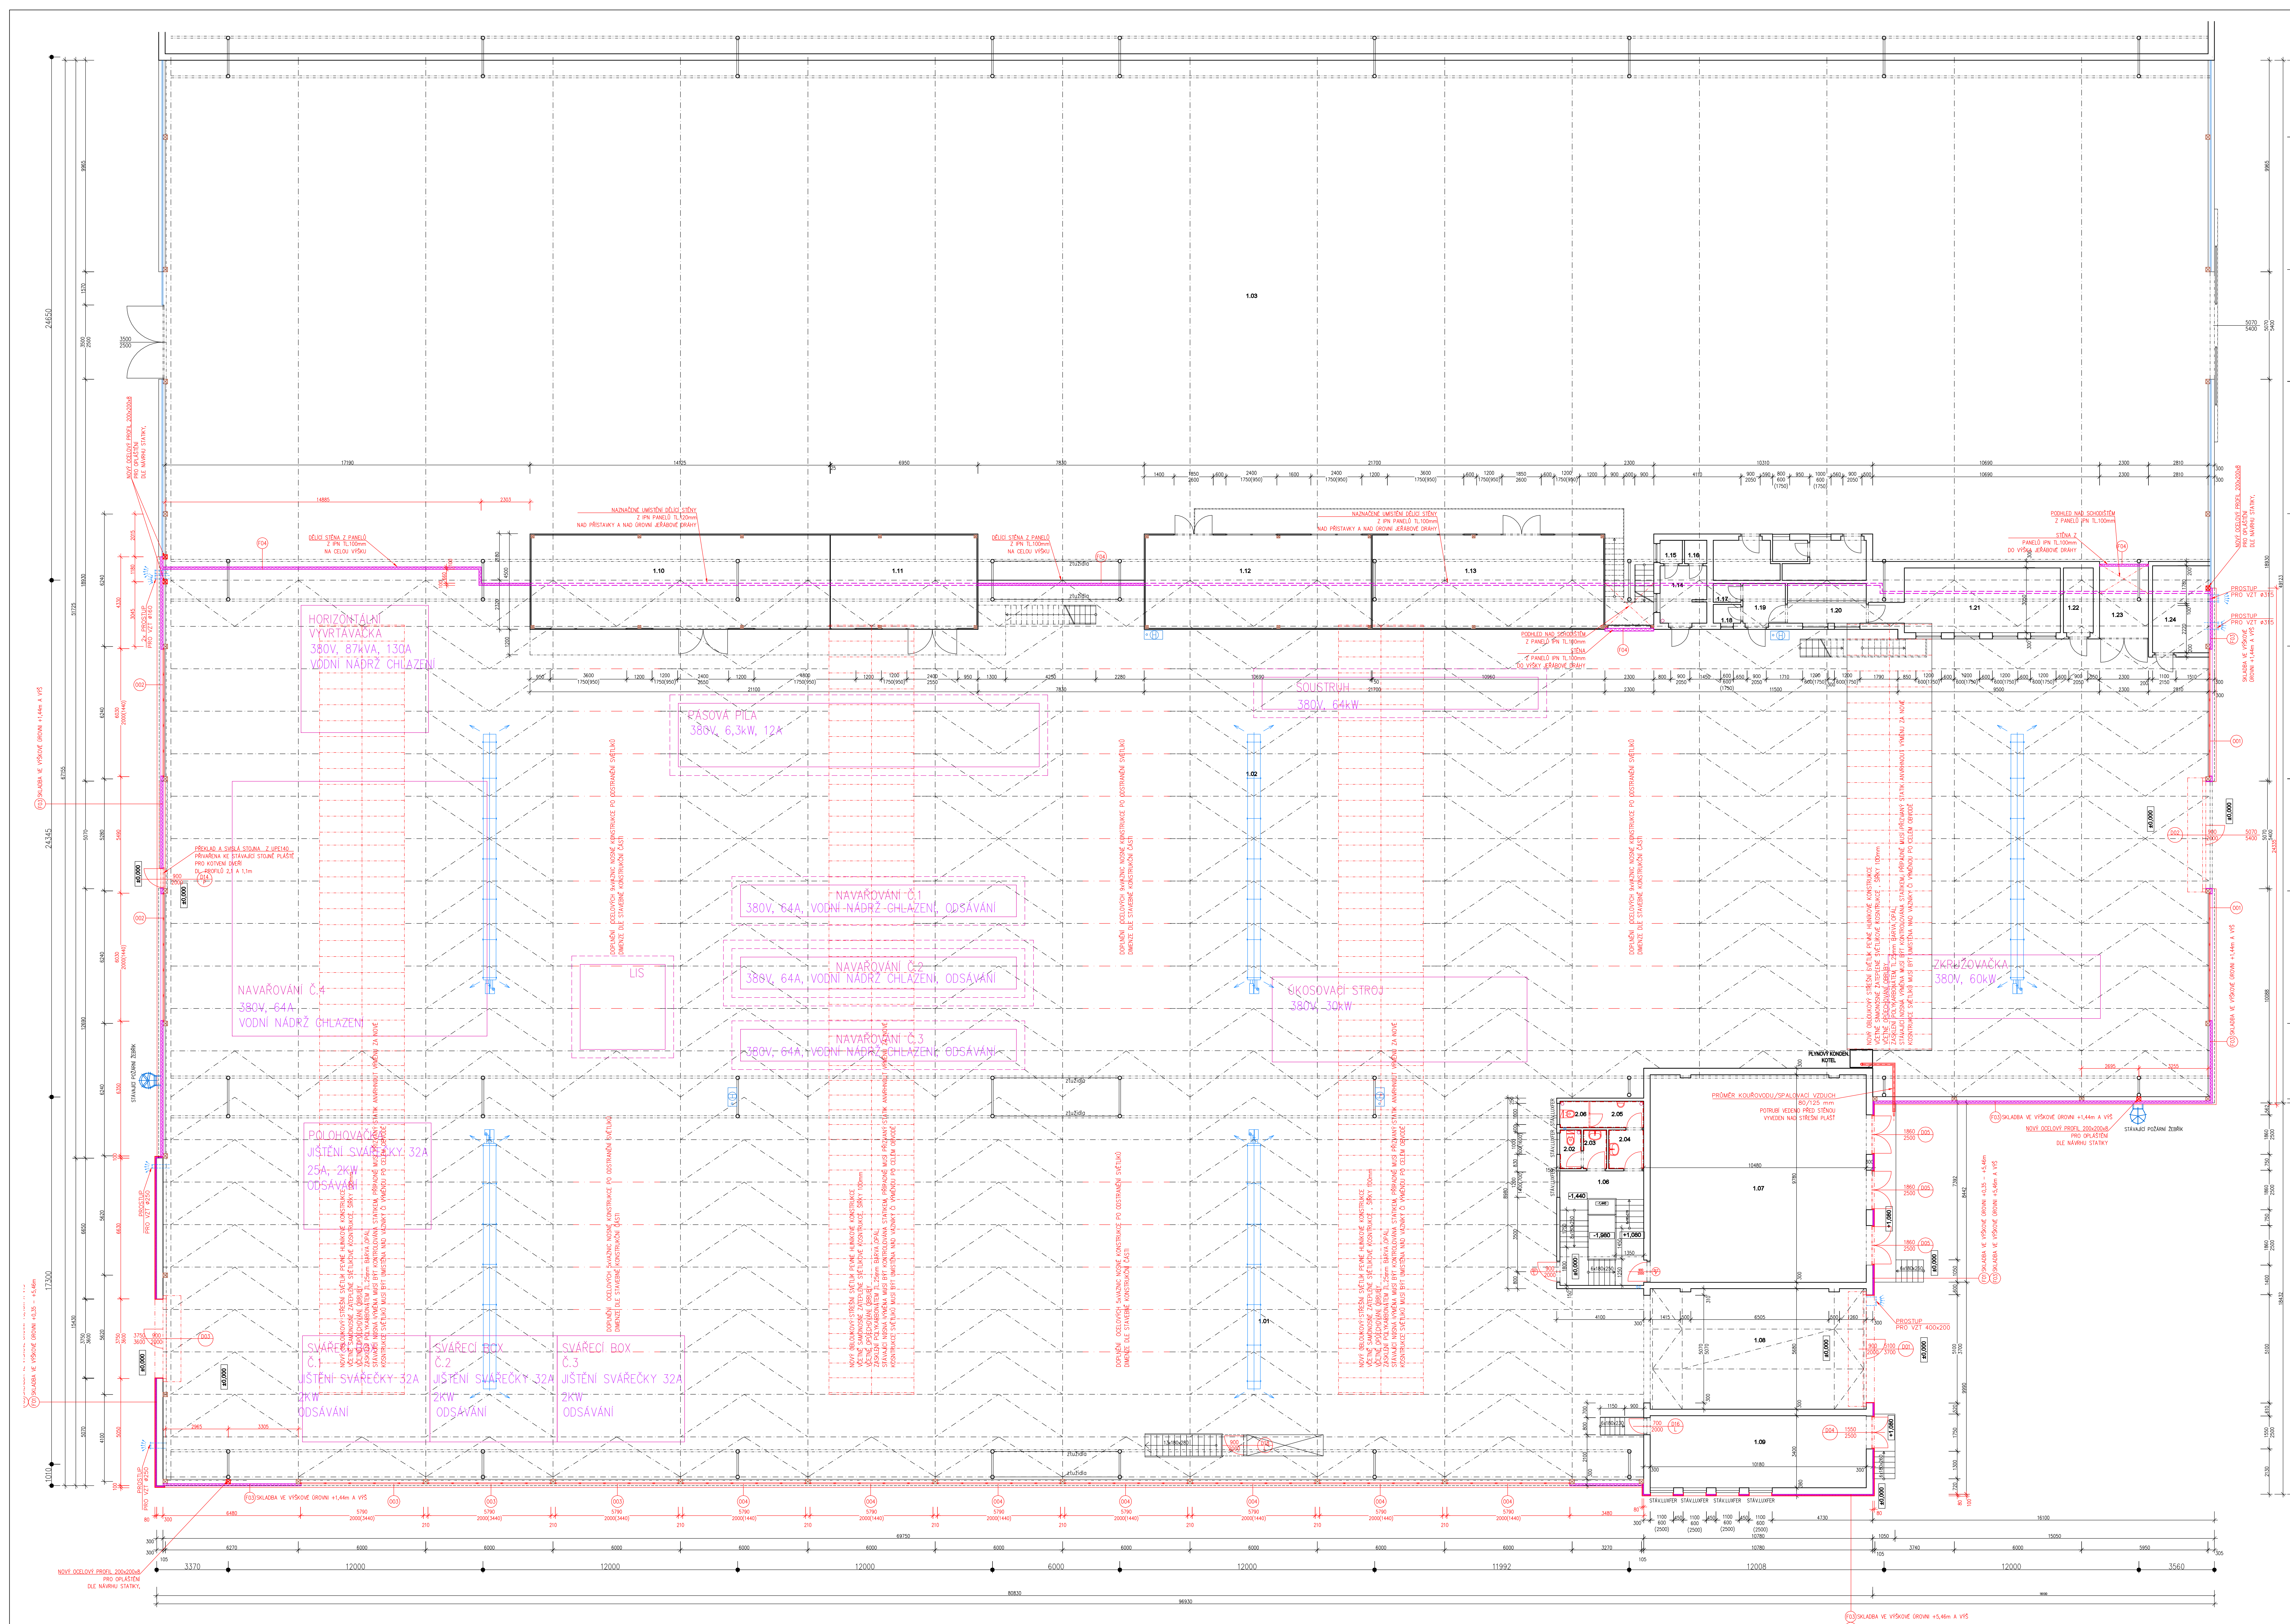



- LEGENDA KONSTRUKCE OBECNÉ
- STAVBA KONSTRUKCE
 - ROZŠŘENÍ, PŘÍSTAVBA, DEMONTÁŽ KONSTRUKCE
 - NOVÉ KONSTRUKCE

- LEGENDA KONSTRUKCE
- NOVÝ STAV - PŘÍSTAVBA
 - ROZŠŘENÍ, PŘÍSTAVBA, DEMONTÁŽ KONSTRUKCE
 - NOVÉ KONSTRUKCE

- OZNAČENÍ
 - PROSTUPY PRO VĚT

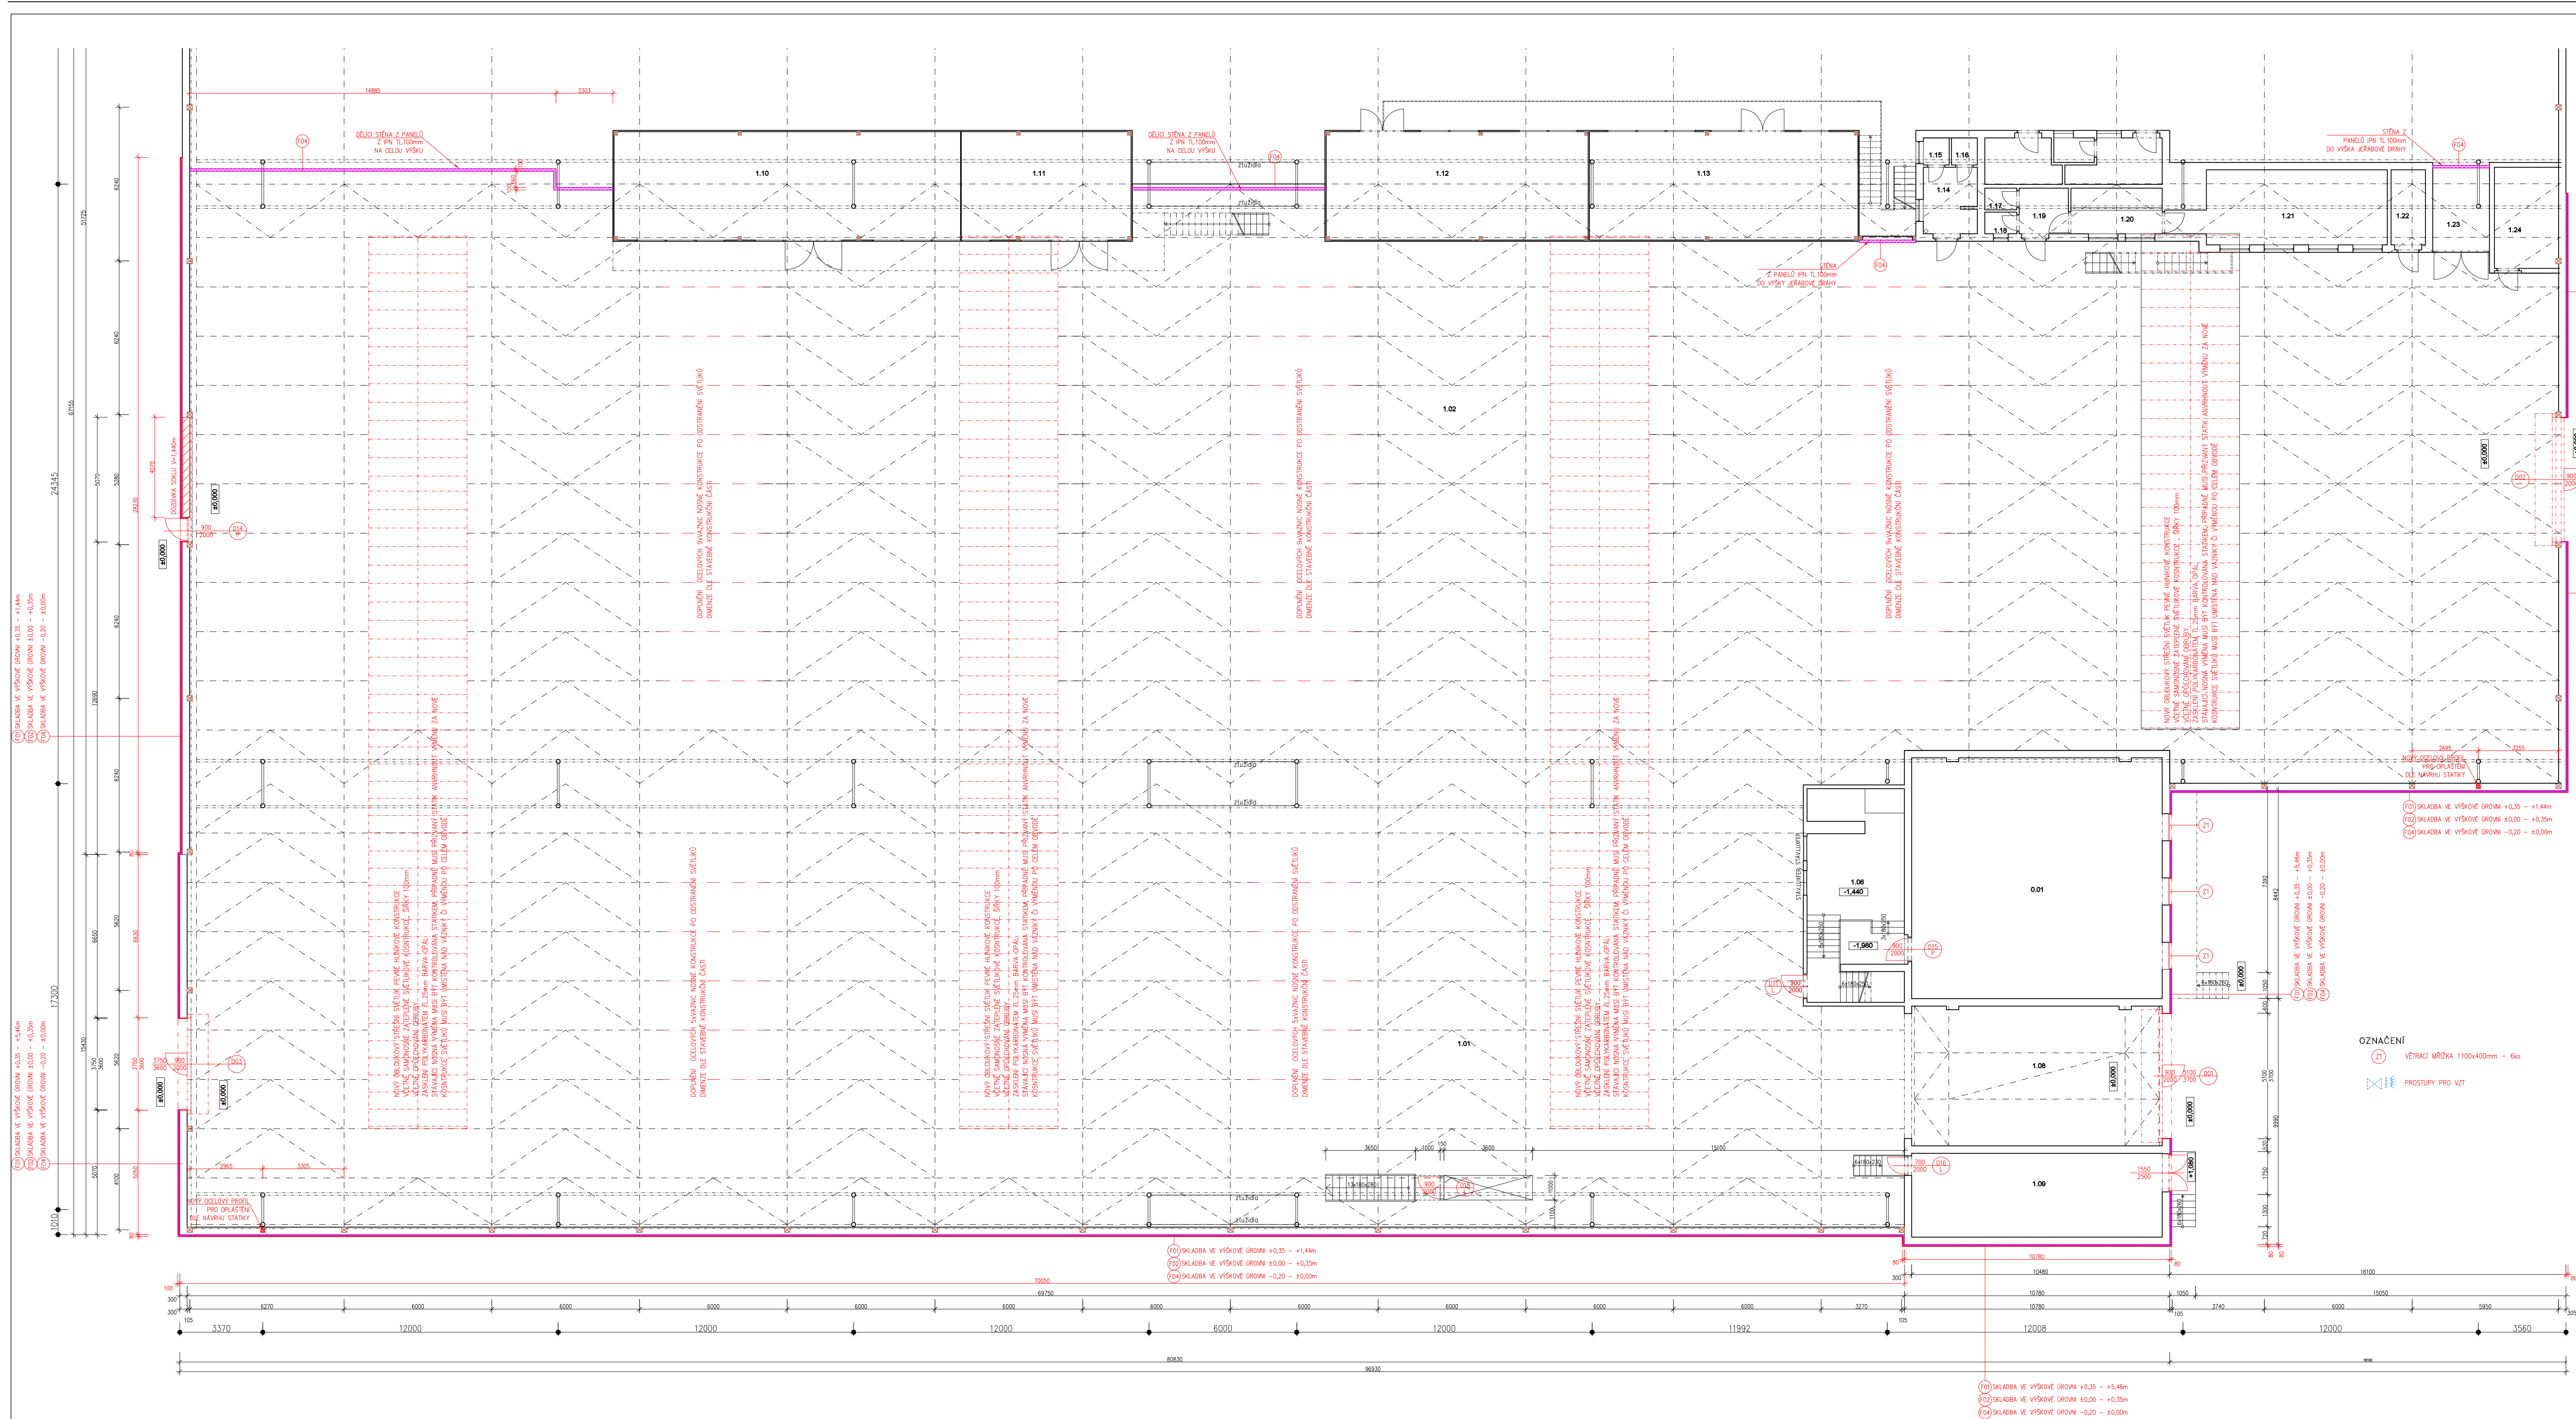

LEGENDA MÍSTNOSTI 1.NP									

Poznámky

LEGENDA KONSTRUKCE	
STAVBA KONSTRUKCE	
NOVÉ KONSTRUKCE	

LEGENDA KONSTRUKCE	
STAVBA KONSTRUKCE	
NOVÉ KONSTRUKCE	

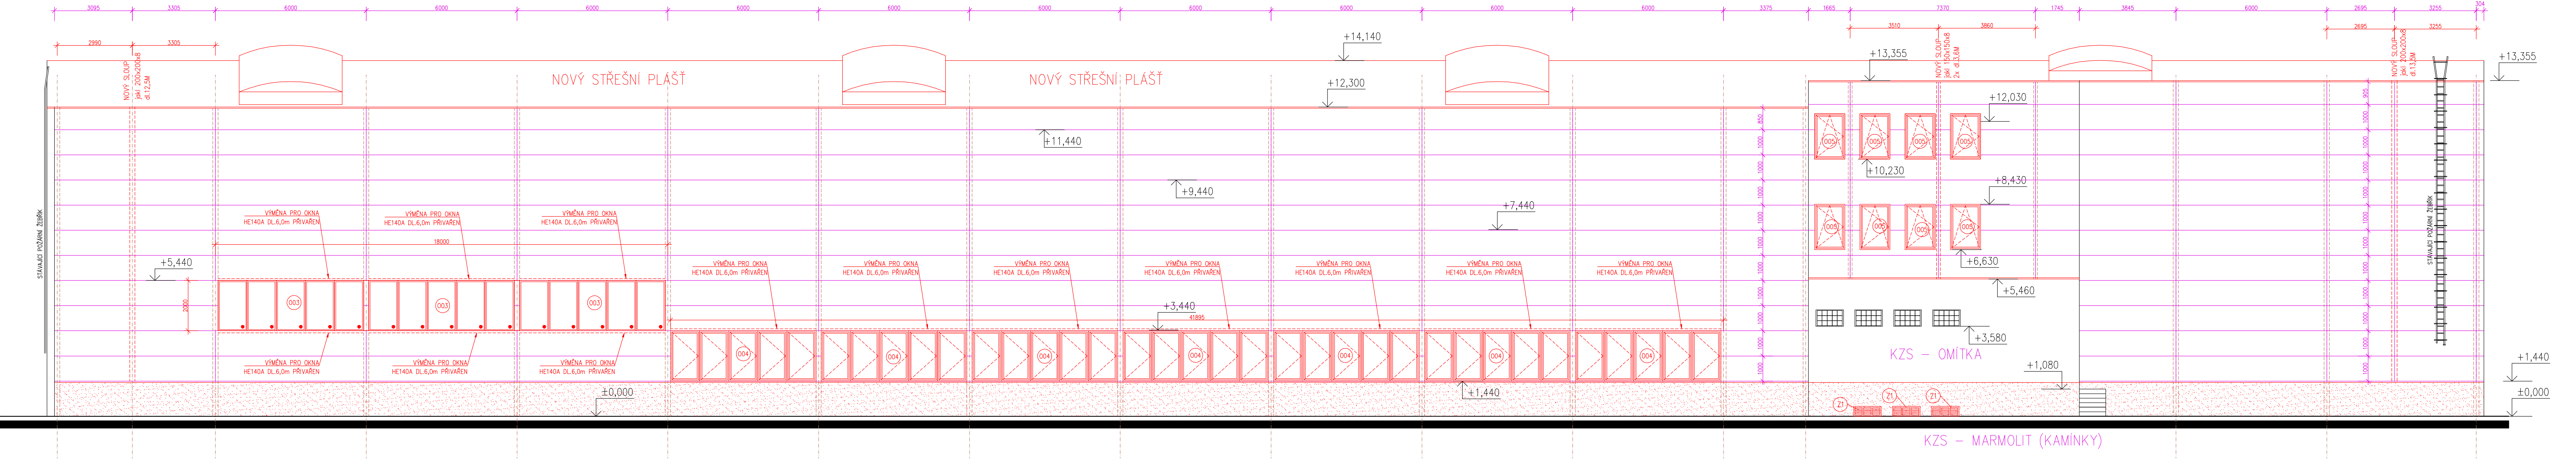


POHLED VÝCHODNÍ

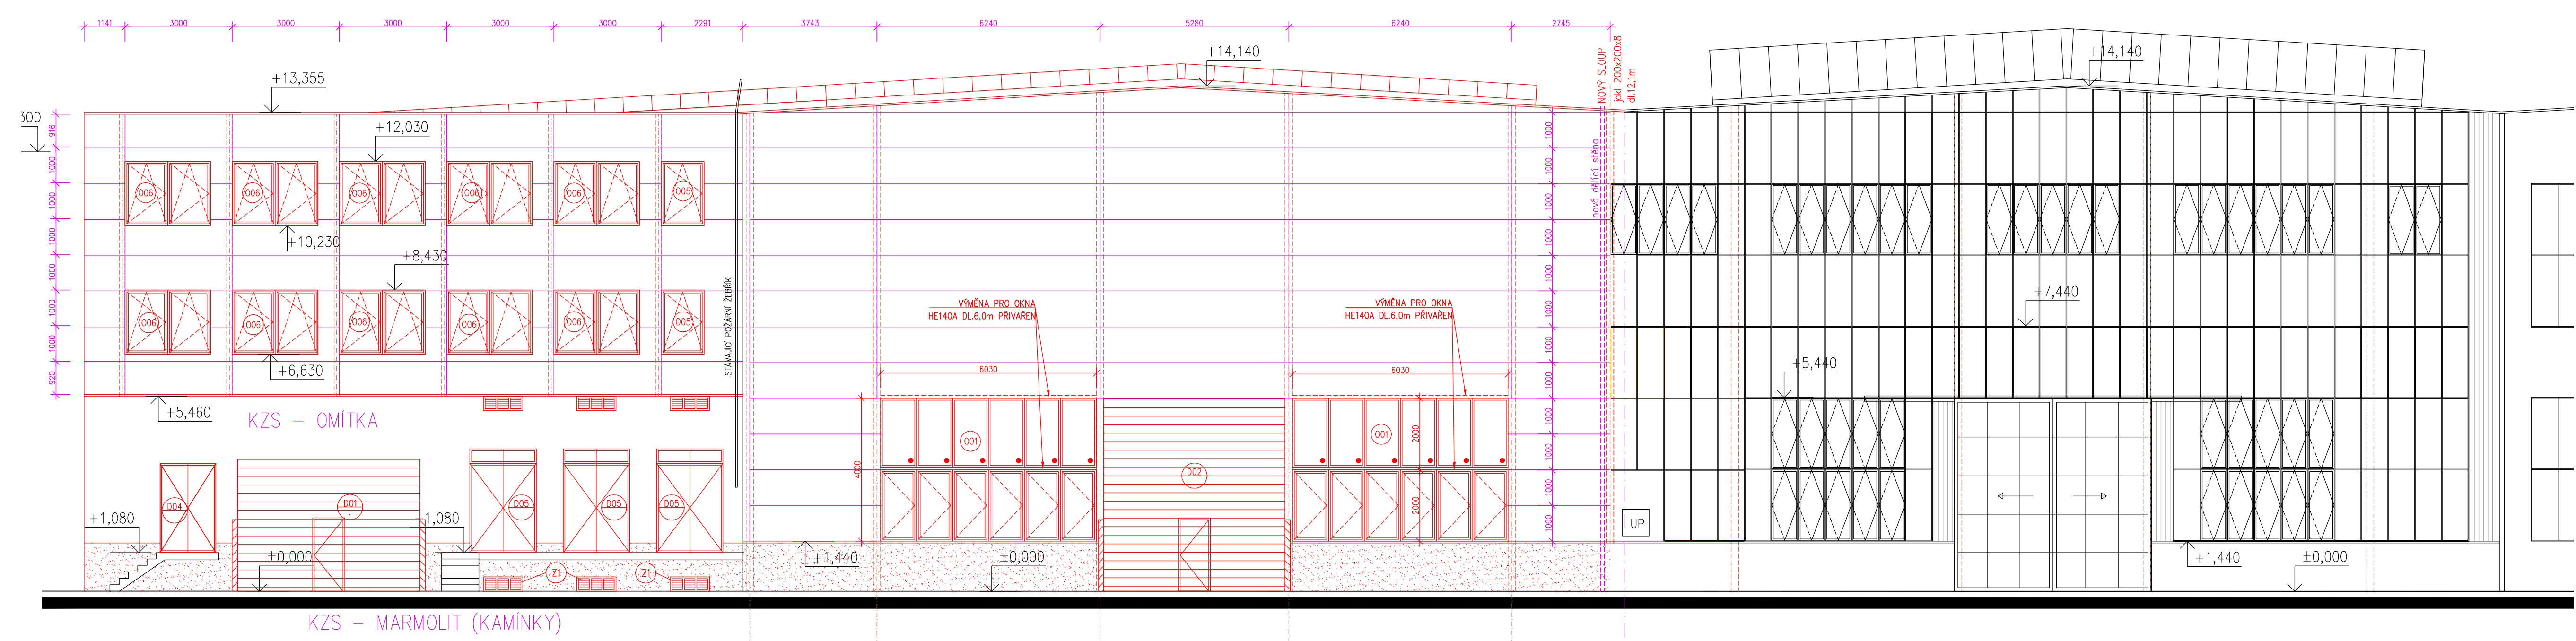


VZOROVÉ DETAILY OPLÁSTĚNÍ

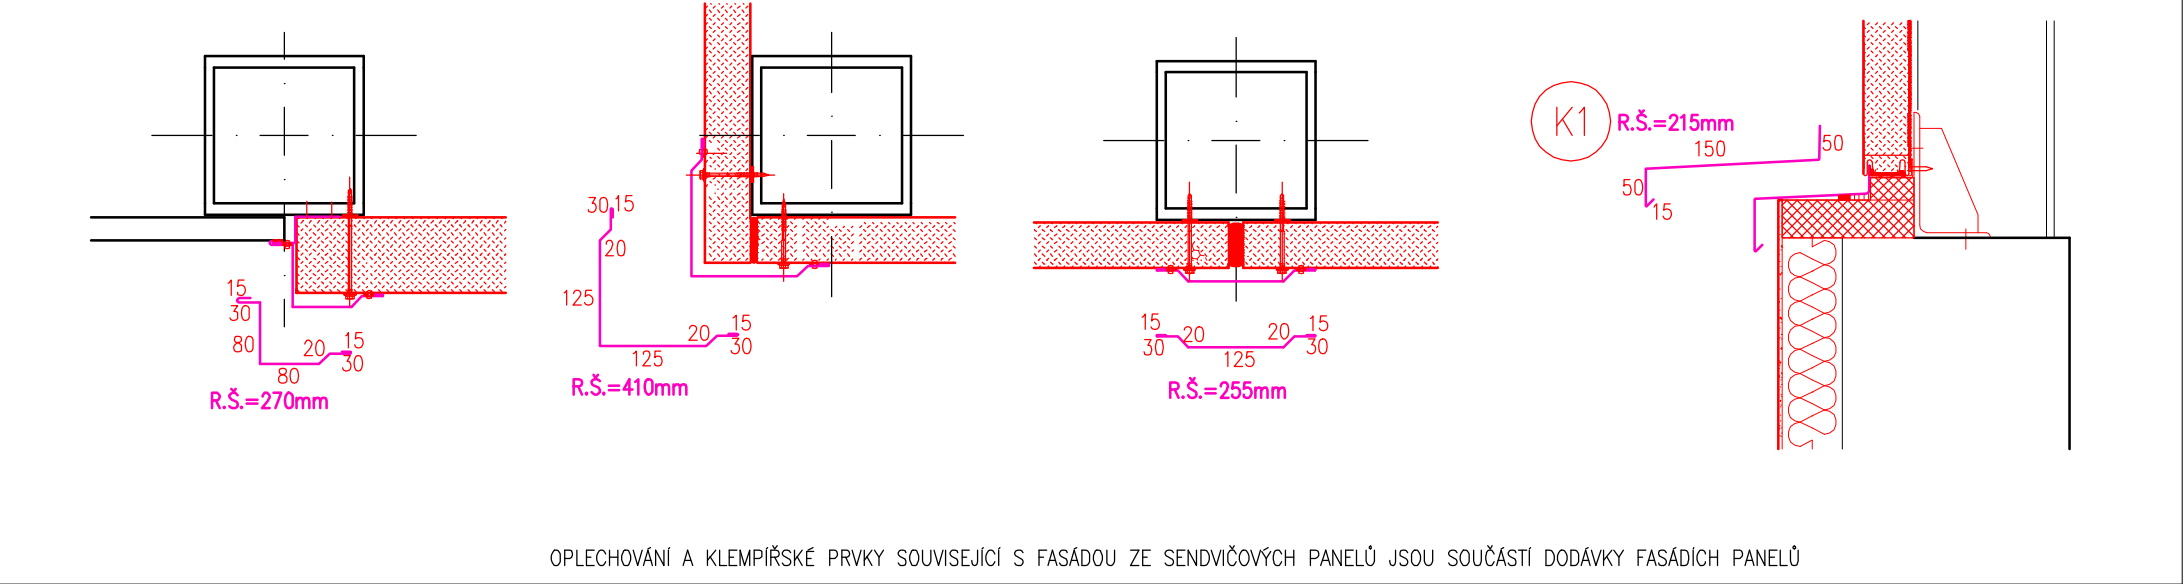

VZOROVÉ DETAILY OPLÁSTĚNÍ U OTVORŮ

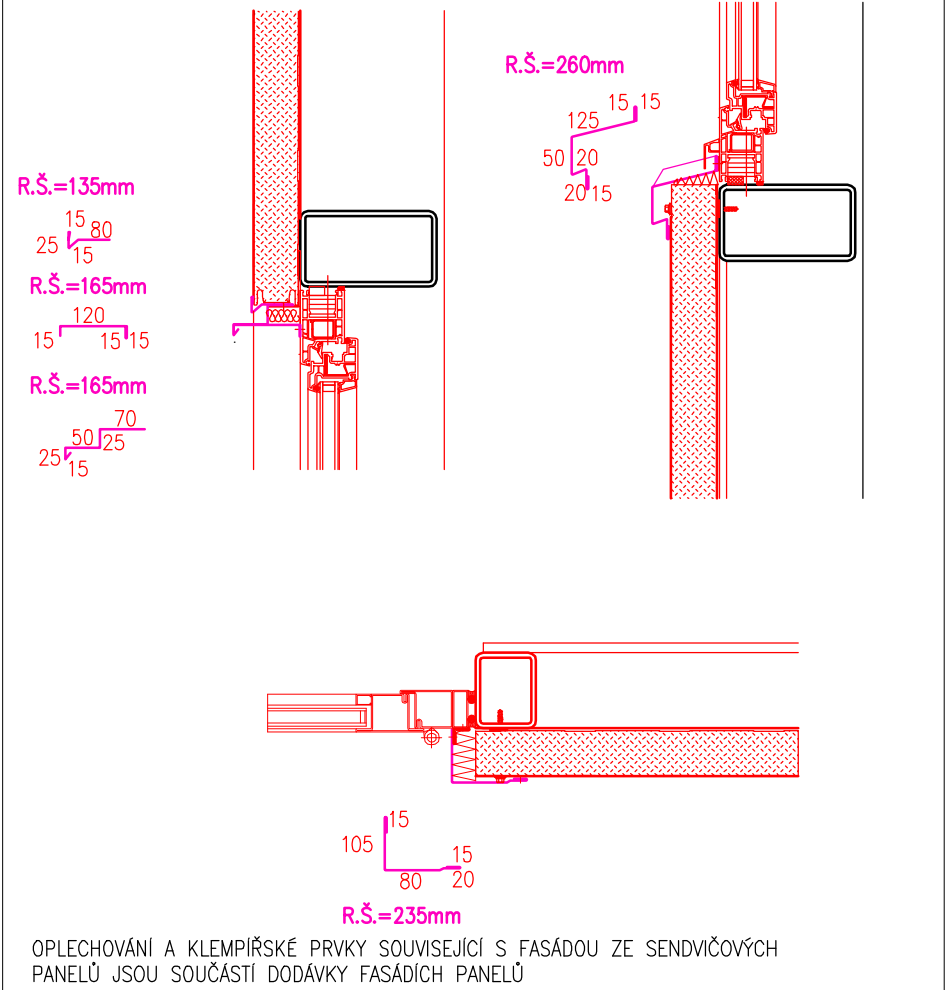

POHLED ZÁPADNÍ

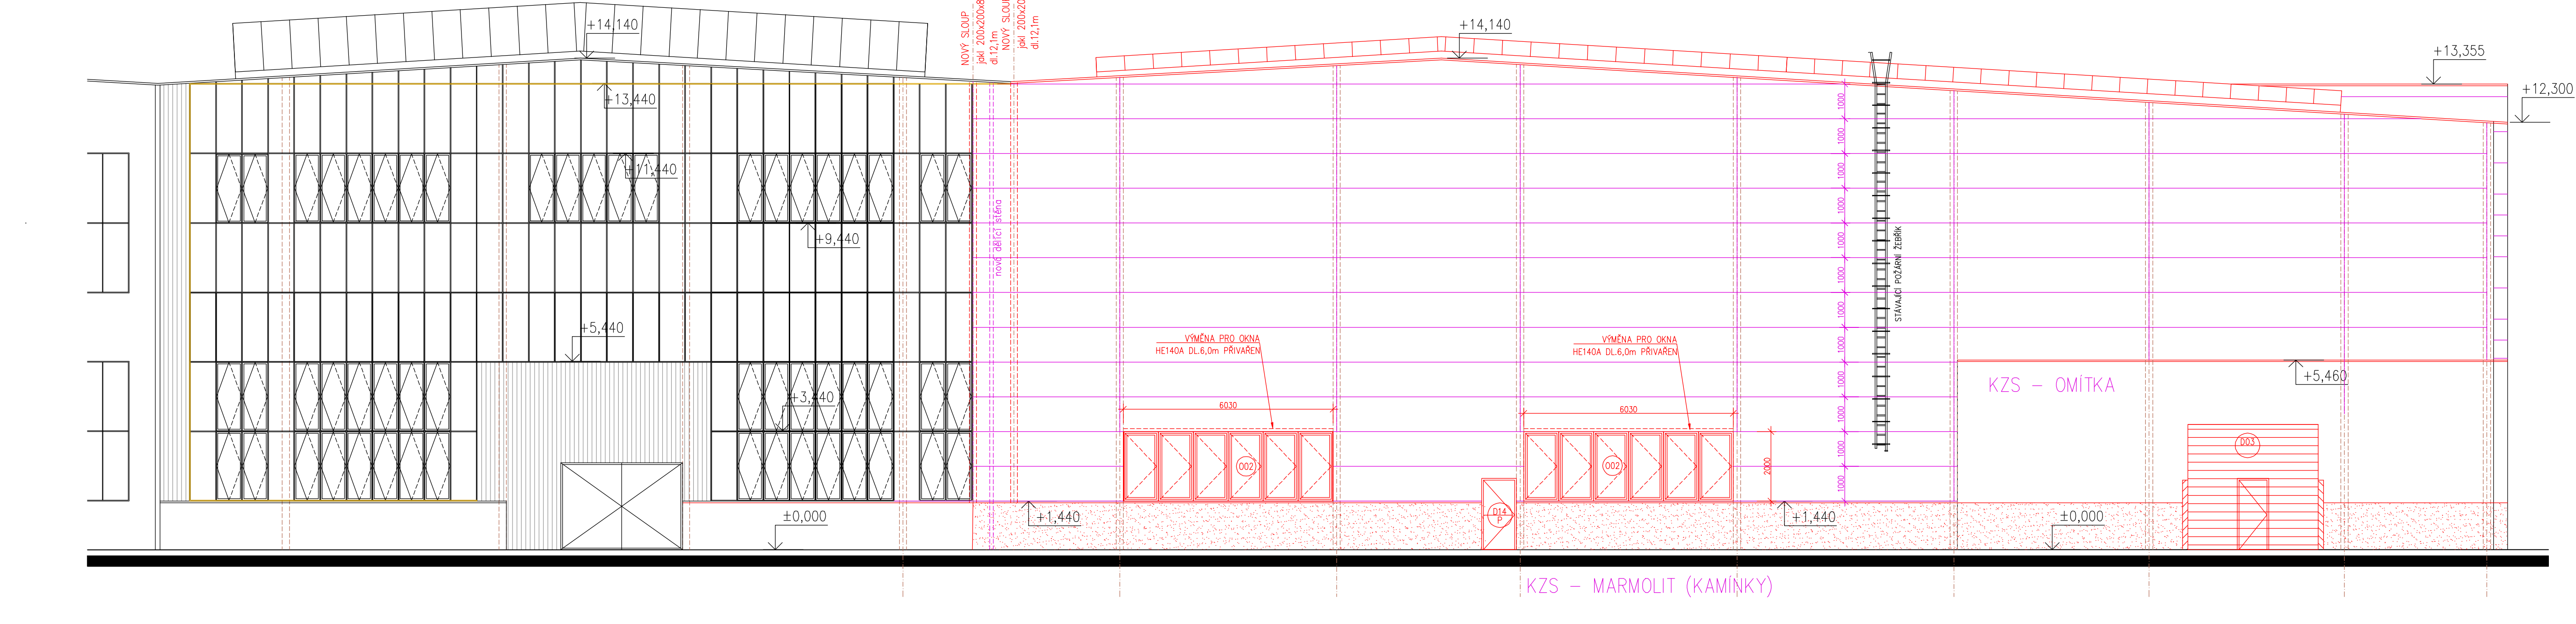

Zpracování
zadávací dokumentace:

ZADÁVACÍ DOKUMENTACE JE ZPRACOVÁNA JAKO
ZADÁVACÍ DOKUMENTACE PODLE PRAVIDEL PRO
VÝBER DODAVATELE (PPV). Tedy pokud je
uveden konkurenční materiál, značka a
výrobce, je to jen z důvodu vyspecifikování
kvalitních požadavků materiálů a možno být
navrženy jinými kvalitativně a technicky
rovnocennými nebo lepšími řešeními.

Obecné zásady:

Všechny rozměry je nutné ověřit na stavbě případně upravit rozměry navržených prvků. Jelikož se jedná o opravu stávajícího objektu, nelze naplnit
všechny detaily a rozměry přímo. Přibližné hodnoty správně budou muset být vyřešeny při realizaci. Všechny stávající konstrukce a systémy budou
prováděny v souladu s technologickými předpisy a postupy daného výrobce. V rámci stavebního přípravnosti pro instalaci rozvodů bude nutné provést
vodorovné a svislé drážky dle potřeb jednotlivých profesí, které jsou patrné z důlůch po. Případné požární odolnosti konstrukcí musí být zkontrolovány zda
jsou v souladu s požadavkovými řešeními.

Investor:	RTsteel LIPSKÁ 4969 430 01 CHOMUTOV
Odpovědný projektant:	Ing. SLÁDEČKOVÁ ANDREA
vypracoval:	
Kontroloval:	
Oprávněná osoba kooperanta:	číslo zakázky:
Odpovědný projektant:	PAVEL ŠRYTR, aut. tech.
vypracoval:	
Kontroloval:	
stavba:	SNÍŽENÍ ENERGETICKÉ NÁROČNOSTI PRŮMYŠLOVÉHO OBJEKTU, HALA 2 parc.č. 2119/11 a 2119/12 k.ú.: CHOMUTOV
profese:	D1.1.b - ARCHITECTONICKO STAVEBNÍ ŘEŠENÍ
obsah:	NOVÝ STAV - POHLEDY
název dig. souboru:	
datum revize:	22.10.2020
číslo revize:	R_04
formát:	A4 x 15
číslo zakázky:	162123
stupeň dokumentace:	DPR
datum 1. vydání:	10/2018
mříčko:	1:100
číslo výkresu:	výtisk číslo:


KAP
steel

15