


MRAZÍRNY PLZEŇ - DÝŠINA a.s.

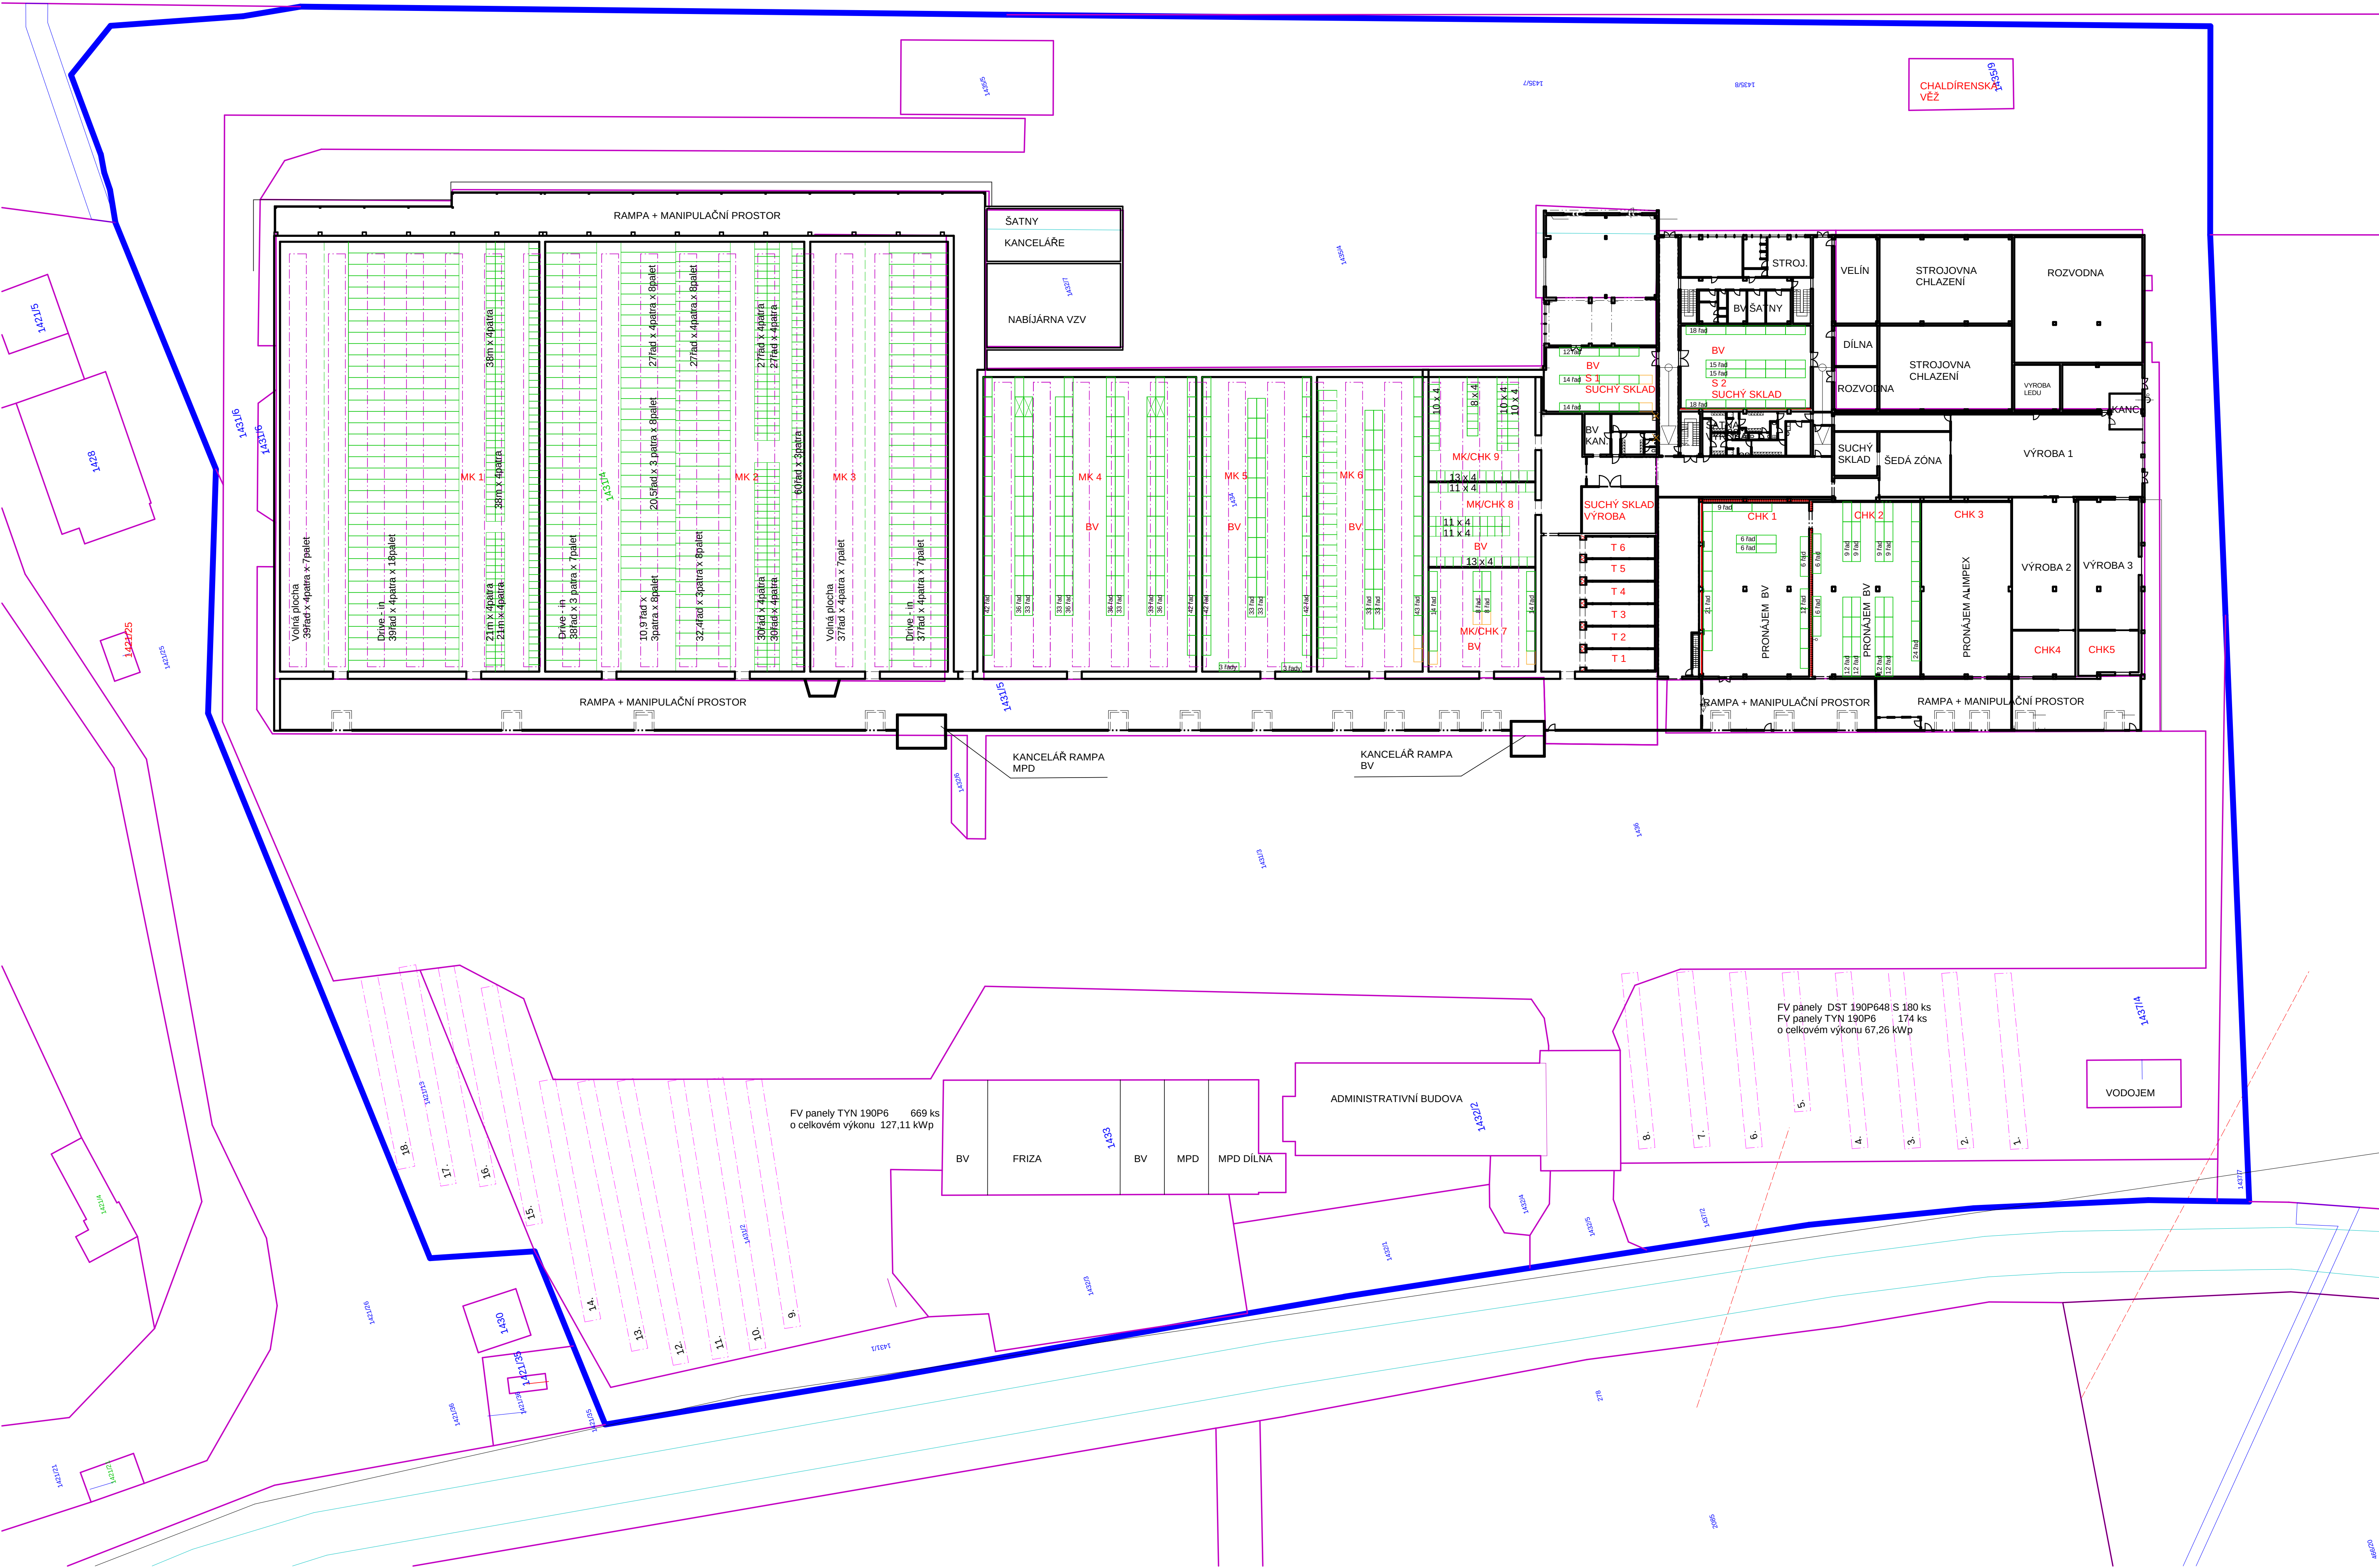

LEGENDA

- HRANICE AREÁLU
- HRANICE POZEMKŮ
- OBRYSY BUDOV
- REGÁLY
- VOLNÁ PLOCHA
- FVE ELEKTRÁRNA POZEMEK + STŘECHA

Velikosti jednotlivých částí skladu

	MK1	MK2	MK3	MK4	MK5	MK6	MK7	MK8	MK9
délka	59,2	59,2	59,2	40,9	40,9	40,9	14,2	11,5	14,2
šířka	35,2	35,2	17,9	28,9	14,8	14,5	14,5	14,2	14,5
výška	7,5	7,5	7,5	8	7,8	7,9	8	8,2	8
m2	2084	2084	1060	1182	605	593	206	163	206
m3	15630	15630	7950	9456	4719	4685	1648	1337	1648
	CH1	CH2	CH3	CH4	CH5	V1	V2	V3	Led
délka	23,7	23,2	23,7	8,6	5,7	35,6	17,7	17,7	15
šířka	14,5	14,5	12,9	5,5	8,7	11,5	8,5	8,7	8,7
výška	5,8	5,4	4,4	4,5	4,8	4,6 / 6,3	4,5	4,8	5,2
m2	344	336	306	47	50	410	150	154	130,5
m3	1995	1814	1346	212	240	cca 2100	675	739	678,6
	T1	T2	T3	T4	T5	T6	Suší skl. výroba	S1	S2
délka	10	10	10	10	10	10	10	15,3	17,8
šířka	2,9	2,9	2,9	2,9	2,9	2,9	5,7	8,7	11,8
výška	4,4	4,4	4,4	4,4	4,4	4,4	6,1	5,2	5,2
m2	29	29	29	29	29	29	57	133	210
m3	128	128	128	128	128	128	348	692	1092
info:	MK = Mrazírenská komora - 18° C, CH = Chladárna 0-4° C, V = Výrobní prostor 0 - 30° C, T = Hloubkom. tunel -35° C								