




ČERPACÍ STANICE 1500-1755 EO/B-SV

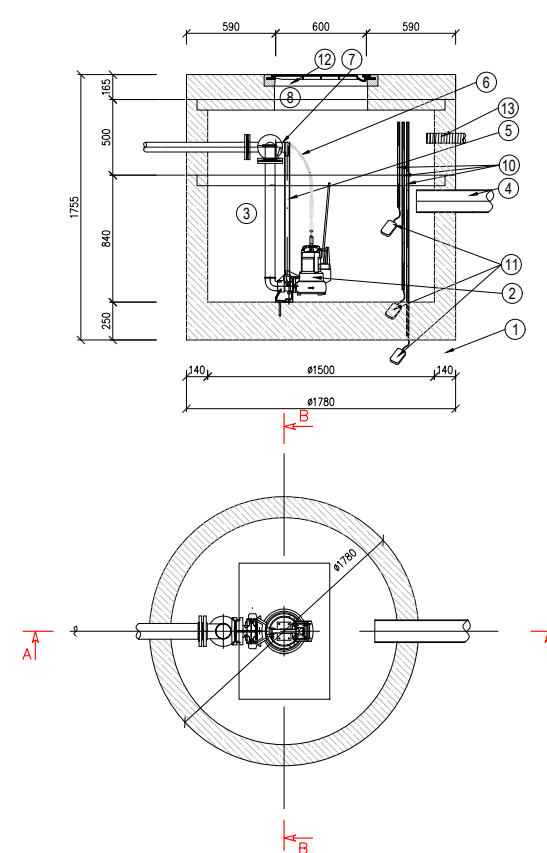


PROVEDENÍ VSTUPNÍHO KOMÍNKU

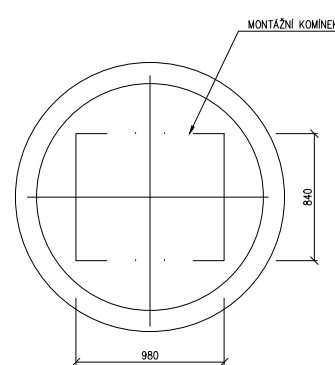

OSAZENÍ ČERPACÍ STANICE

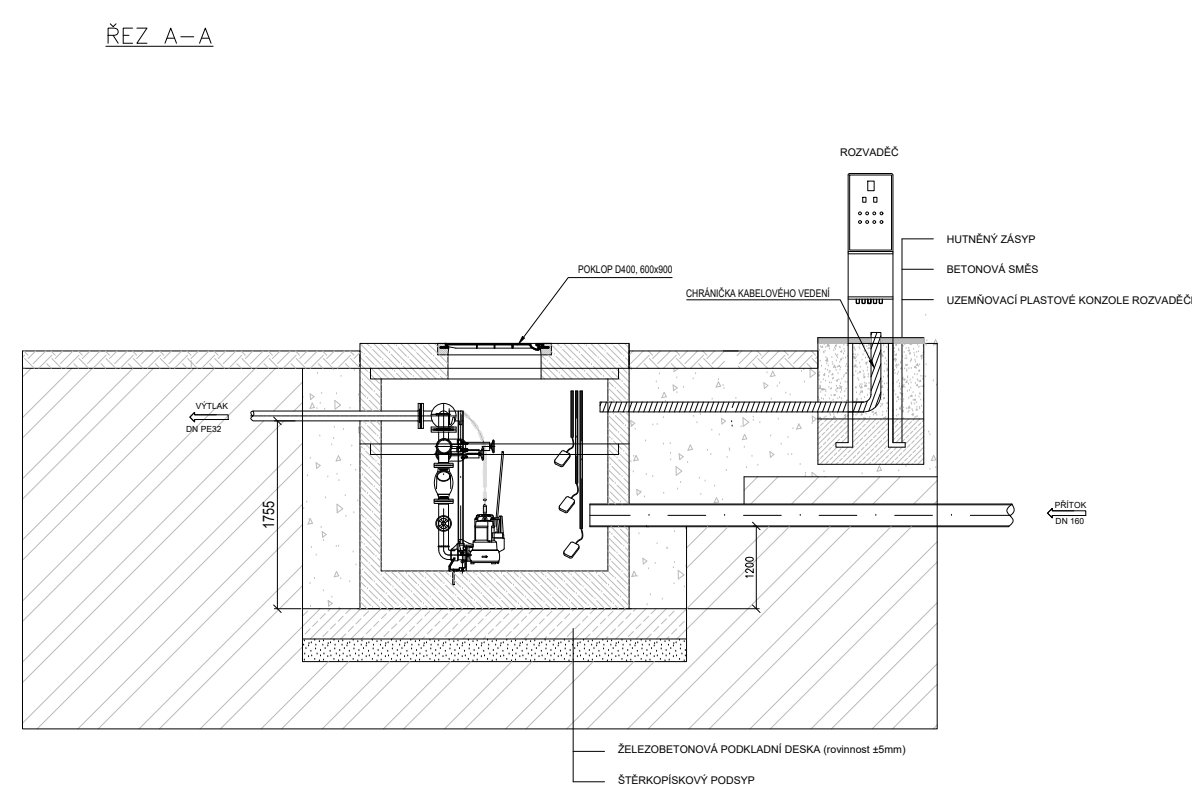


VYSTROJENÍ ČERPACÍ STANICE:

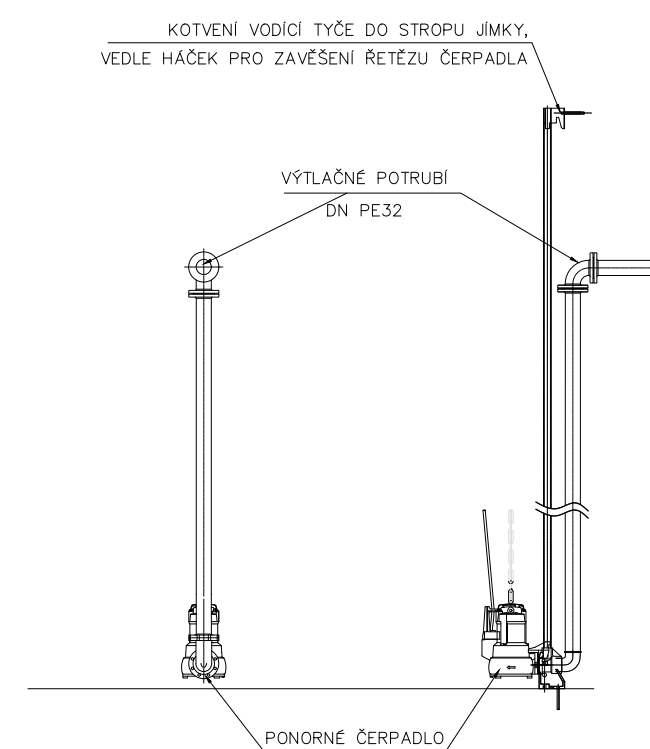

VYBAVENÍ MIMO ČERPACÍ STANICI

TYP OVÝ ROZVADĚČ RSC 6

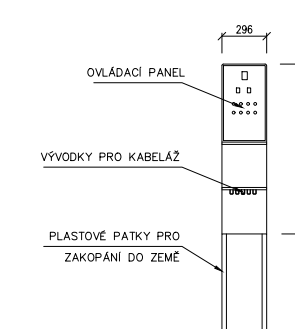






DOKUMENTACE PRO PROVEDENÍ STAVBY				PROJEKTANT  AQUA-ING Ing. Vítězslav Průša mánz. Cuneových 657 674 01 Třebíč mob. 724 950 623 email: prusa@aqua-ing.cz	
ZODPOV. PROJEKTANT	HIP	VYPRACOVAL	KONTROLOVAL		
ING. VÍTĚZSLAV PRŮŠA	ING. VÍTĚZSLAV PRŮŠA	ING. VÍTĚZSLAV PRŮŠA	ING. VÍTĚZSLAV PRŮŠA		
MÍSTO STAVBY:		k.ú. Radkovice u Hrotovic			
KRAJ:		VYSOČINA			
OBJEDNATEL:		Obec Radkovice u Hrotovic, č.p. 13, 675 59 Radkovice u Hrotovic, IČO 002 90 297			
NÁZEV STAVBY: SPLAŠKOVÁ KANALIZACE A ČOV V OBCI RADKOVICE U HROTOVIC					
NÁZEV VÝKRESU:		ČERPAČÍ ŠACHTA - PŘÍPOJKA PR DŮM č.p.95		DATUM prosinec 2020 FORMÁT A3 ČÍSLO ZAKÁZKY 05/01/2017 MĚŘÍTKO 1:20 ČÍSLO PŘE: D. 1.3.10	