


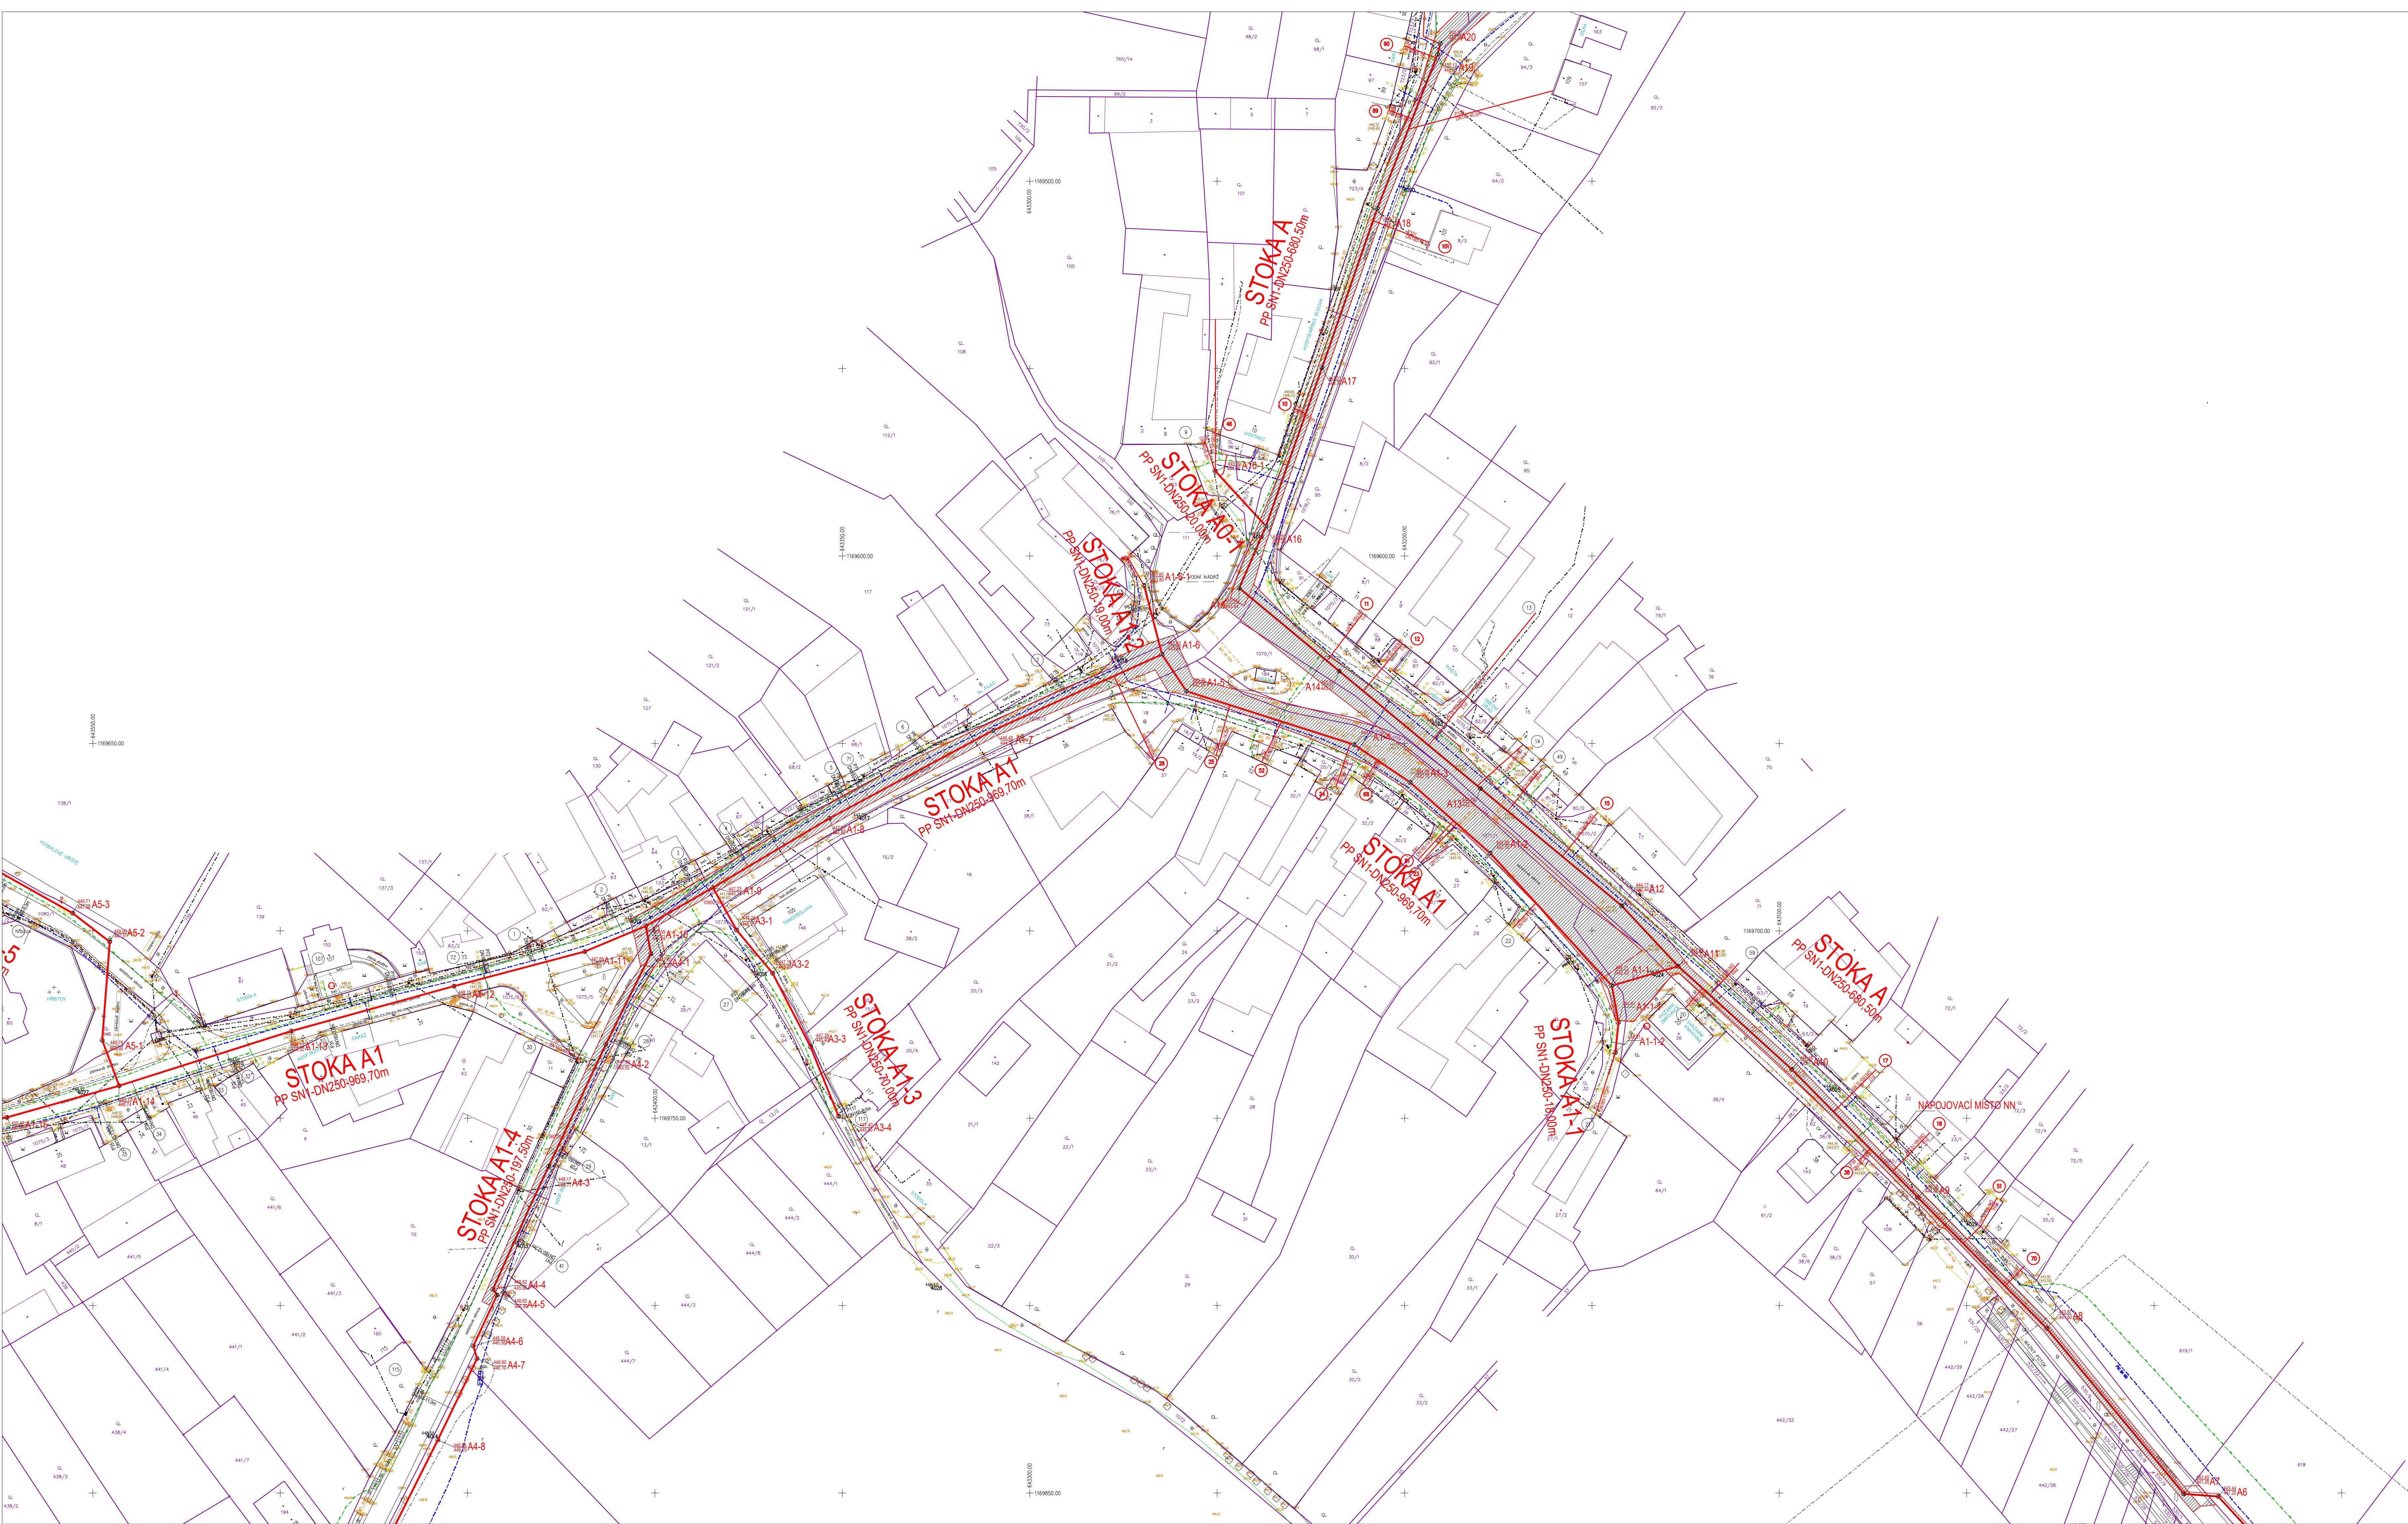

LEGENDA SÍTÍ:
MATERIÁL
SÍŤ
NAVRHOVANÁ KANALIZACE

OZN.ŠACHTY
ZÁBOR KRAJSKÉ KOMUNIKACE-5050,0m2

LEGENDA STÁVAJÍCÍCH INŽENÝRSKÝCH SÍTÍ :

- venkovní sítě vedení NN (E.ON Distribuce, a.s.)
- vodovodní potrubí podzemní (VÁS, a.s. – divize Třebíč)
- kanalizace dešťová podzemní (Obec Radkovice u Hrotovic)
- plynovodní potrubí – středotlak podzemní (RWE GasNet, s.r.o.)
- sítě vedení společné podzemní (Telefonica O2 Czech Republic, a.s.)

DOKUMENTACE PRO PROVEDENÍ STAVBY				PROJEKTANT				
ZODPOV. PROJEKTANT	HP	VYPRACOVAV	KONTROLOVAL	 AQUA-ING Ing. Vítězslav Průša místní úřad Radkovice 657 674 01 Třebíč mob. 724 950 823 email: prusa@aqu-aing.cz				
ING. VITĚZSLAV PRŮŠA	ING. VITĚZSLAV PRŮŠA	ING. VITĚZSLAV PRŮŠA	ING. VITĚZSLAV PRŮŠA					
MÍSTO STAVBY:	k.ú.Radkovice u Hrotovic			DATUM				
KRAJ:	VYSOČINA			prosinec 2020				
OBJEDNATEL:	Obec Radkovice u Hrotovic, č.p.13, 675 59 Radkovice u Hrotovic, IČO 002 90 297			FORMÁT				
SPLAŠKOVÁ KANALIZACE A ČOV V OBCI RADKOVICE U HROTOVIC				A2				
				ČÍSLO ZAKÁZKY				
SITUACE č.1-ZÁBOR KRAJ. KOMUNIKACE				05/01/2017				
				MĚŘÍTKO				
				1:500				
				ČÍSLO PÁŘE				
				ČÍSLO VÝKRESU				
				C.5.1				