




OKENNÍ KOVÁNÍ M1/5

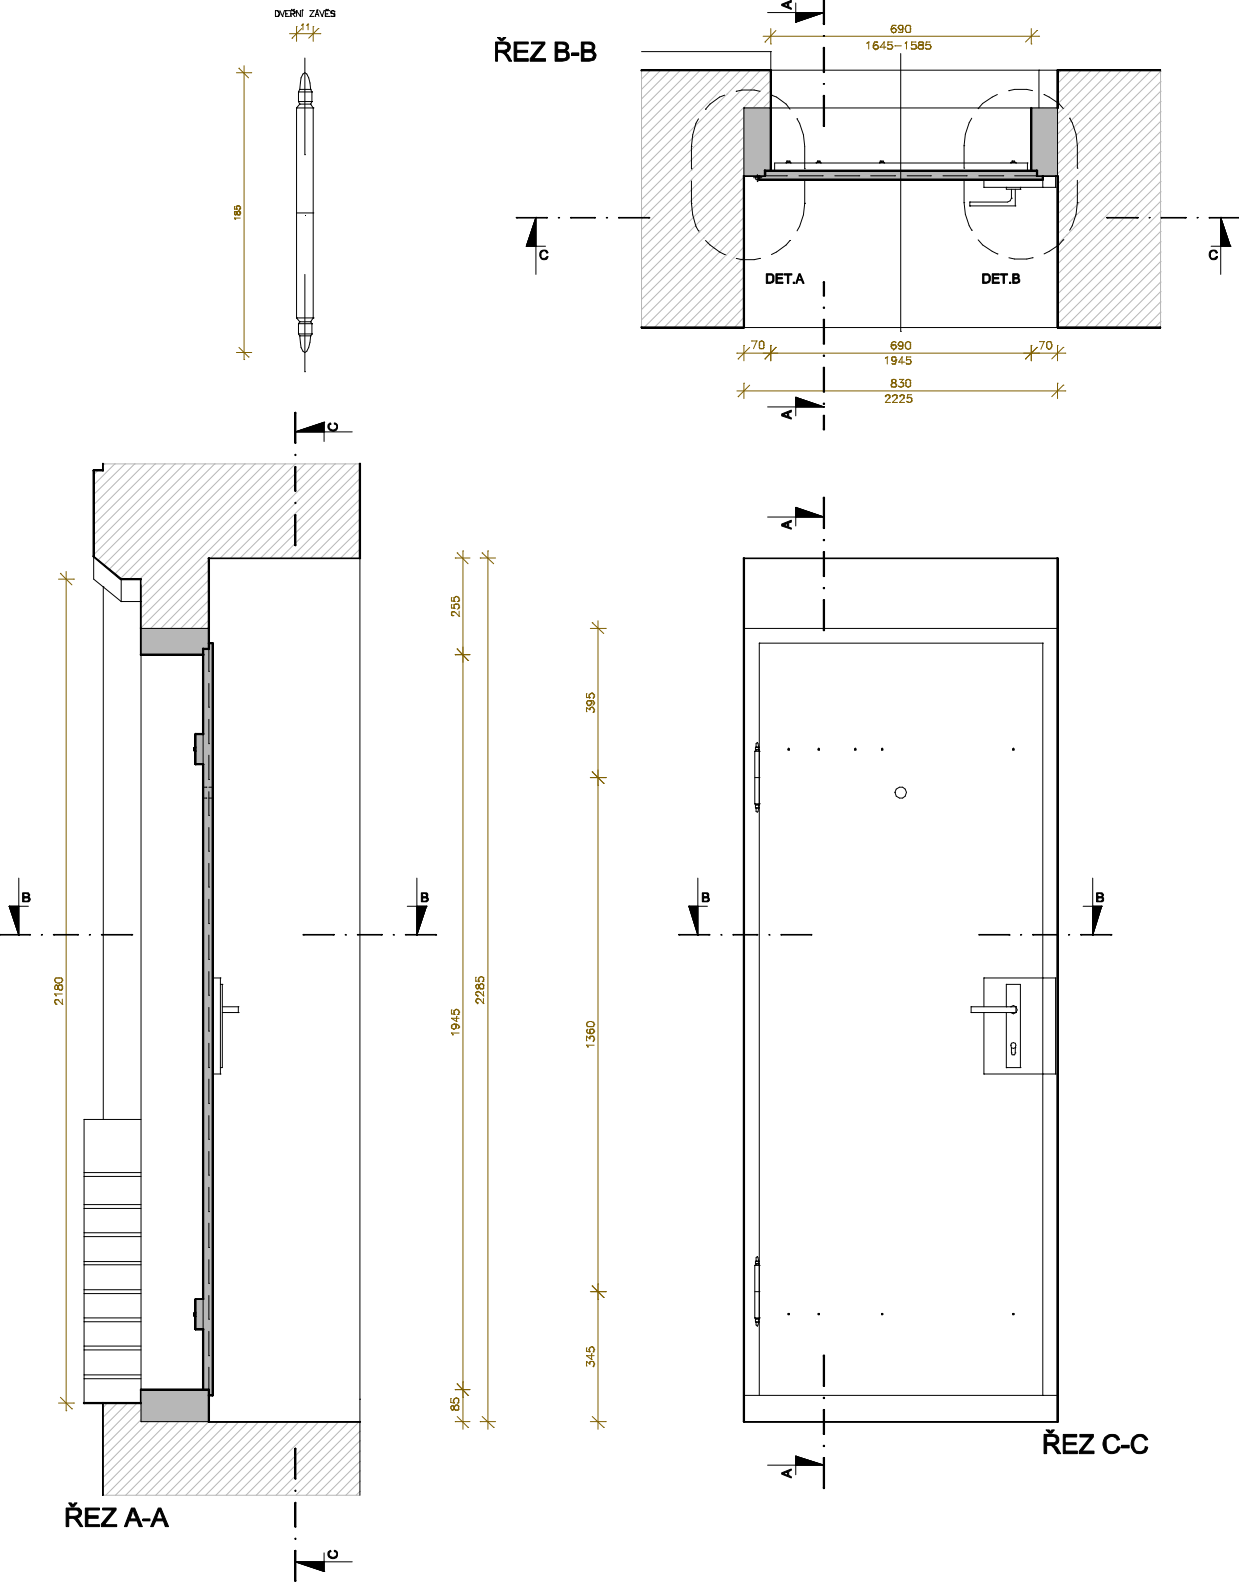


OKENNÍ KOVÁNÍ M1/5

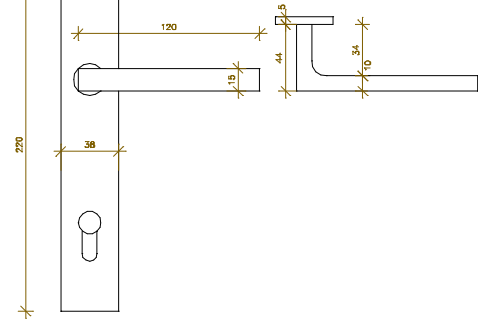

DET.A

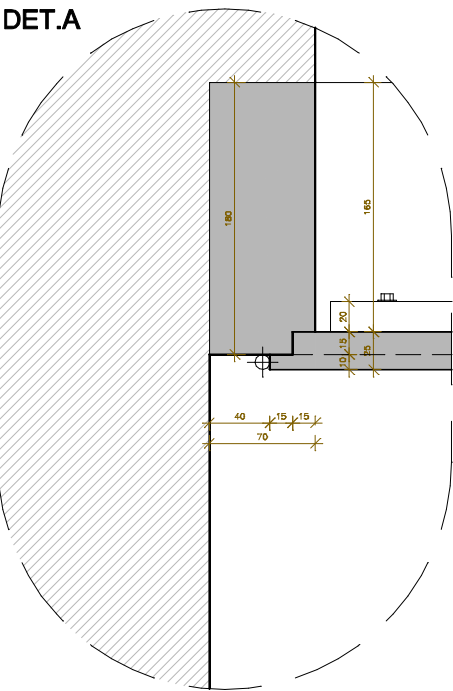

DET.B

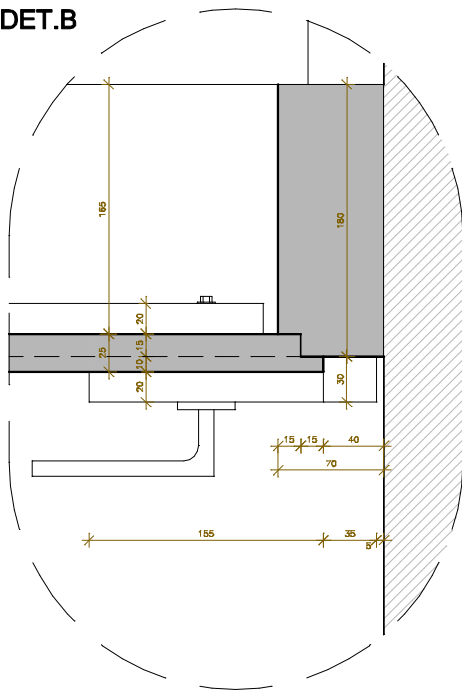

- PŮVODNÍ DOCHOVANÉ PRVKY OKENNÍ VÝPLNĚ
- NOVÁ DOPLNĚNÍ A OPRAVY OKENNÍ VÝPLNĚ

POZNÁMKA:

DVEŘE JEDNOKŘÍDLOVÉ, DOVNITŘ OTEVÍRÁVÁ.
PŮVODNÍ POVRCHOVÁ ÚPRAVA KŘIDEL A RAMU – SVĚTLÉ ZELENÝ (HRAŠKOVÁ ZELEŇ), V SOUČASNOSTI SVĚTLÉ MODRÝ.

REVIZE	POPIS OBSAHU REVIZE	DATUM

VEDOUČÍ PROJEKTANT		ZODPOVĚDNÝ PROJEKTANT	VYPRACOVAL	<div><div><div>F&K&B, a.s.</div><div>stavební, projektční a obchodní společnost</div><div>Na Valtické 756, 691 41 Břeclav tel.519 326 320, fax.519 370 817</div><div>IČO/DIČ: 26236061 / CZ 26236061</div></div><div><div></div><div></div><div></div><div></div><div></div><div></div><div></div><div></div><div></div><div></div><div></div><div></div><div></div><div></div><div></div><div></div><div></div><div></div><div></div><div></div><div></div><div></div><div></div><div></div><div></div><div></div><div></div><div></div><div></div><div></div><div></div><div></div><div></div><div></div><div></div><div></div><div></div><div></div><div></div><div></div><div></div><div></div><div></div><div></div><div></div><div></div><div></div><div></div><div></div><div></div><div></div><div></div><div></div><div></div><div></div><div></div><div></div><div></div><div></div><div></div><div></div><div></div><div></div><div></div><div></div><div></div><div></div><div></div><div></div><div></div><div></div><div></div><div></div><div></div><div></div><div></div><div></div><div></div><div></div><div></div><div></div><div></div><div></div><div></div><div></div><div></div><div></div><div></div><div></div><div></div><div></div><div></div><div></div><div></div><div></div><div></div><div></div><div></div><div></div><div></div><div></div><div></div><div></div><div></div><--------------------	--	-----------------------	------------	---