


BYTOVÝ DŮM ŠKOLNÍ č.p.210

BYTOVÝ DŮM NÁDRAŽNÍ č.p. 209

BYTOVÝ DŮM NÁDRAŽNÍ č.p. 208

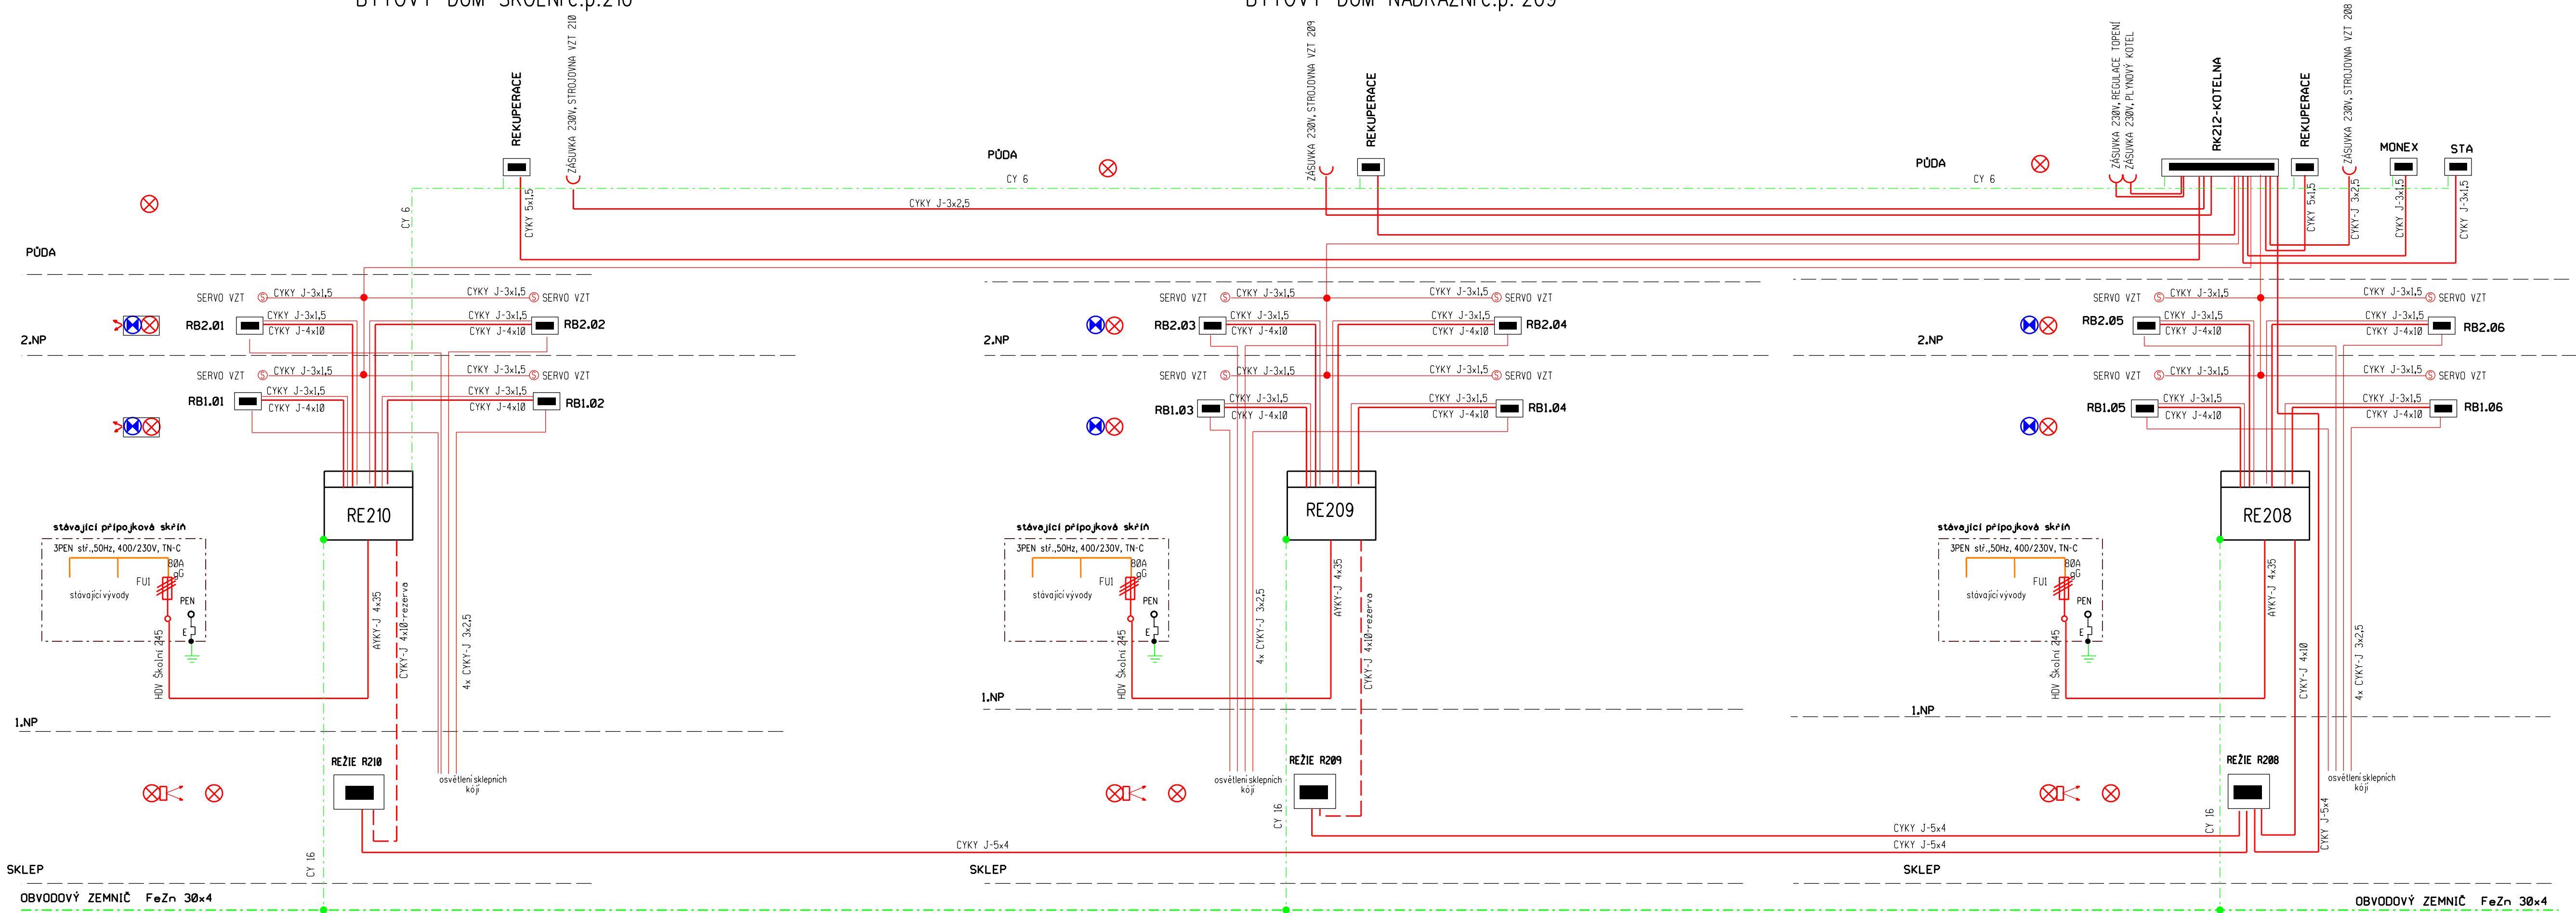

Jana Brožová projekce elektro Kamýk nad Vltavou 164 26263 Kamýk nad Vltavou tel: 602 650 945 e-mail: brozova.elpro@seznam.cz		
STAVBA: Rekonstrukce elektroinstalace v rámci společných prostor a sklepů domu C. Nádražní 208-210 - Mlín		
SILOVÉ ROZVODY - SCHEMA		
MÍSTO STAVBY: Mlín, bytové domy	STUPEŇ PD: zadání stavby	
INVESTOR: Obec Mlín, 11.května 27, Mlín, 262 31	č.výkresu:	
PROJEKTANT: Jana Brožová	PARÉ:	
ARCHIVNÍ ČÍSLO: E-06/21	DATUM: květen 2021	1
	MĚŘÍTKO:	