


č.p.214

č.p.213

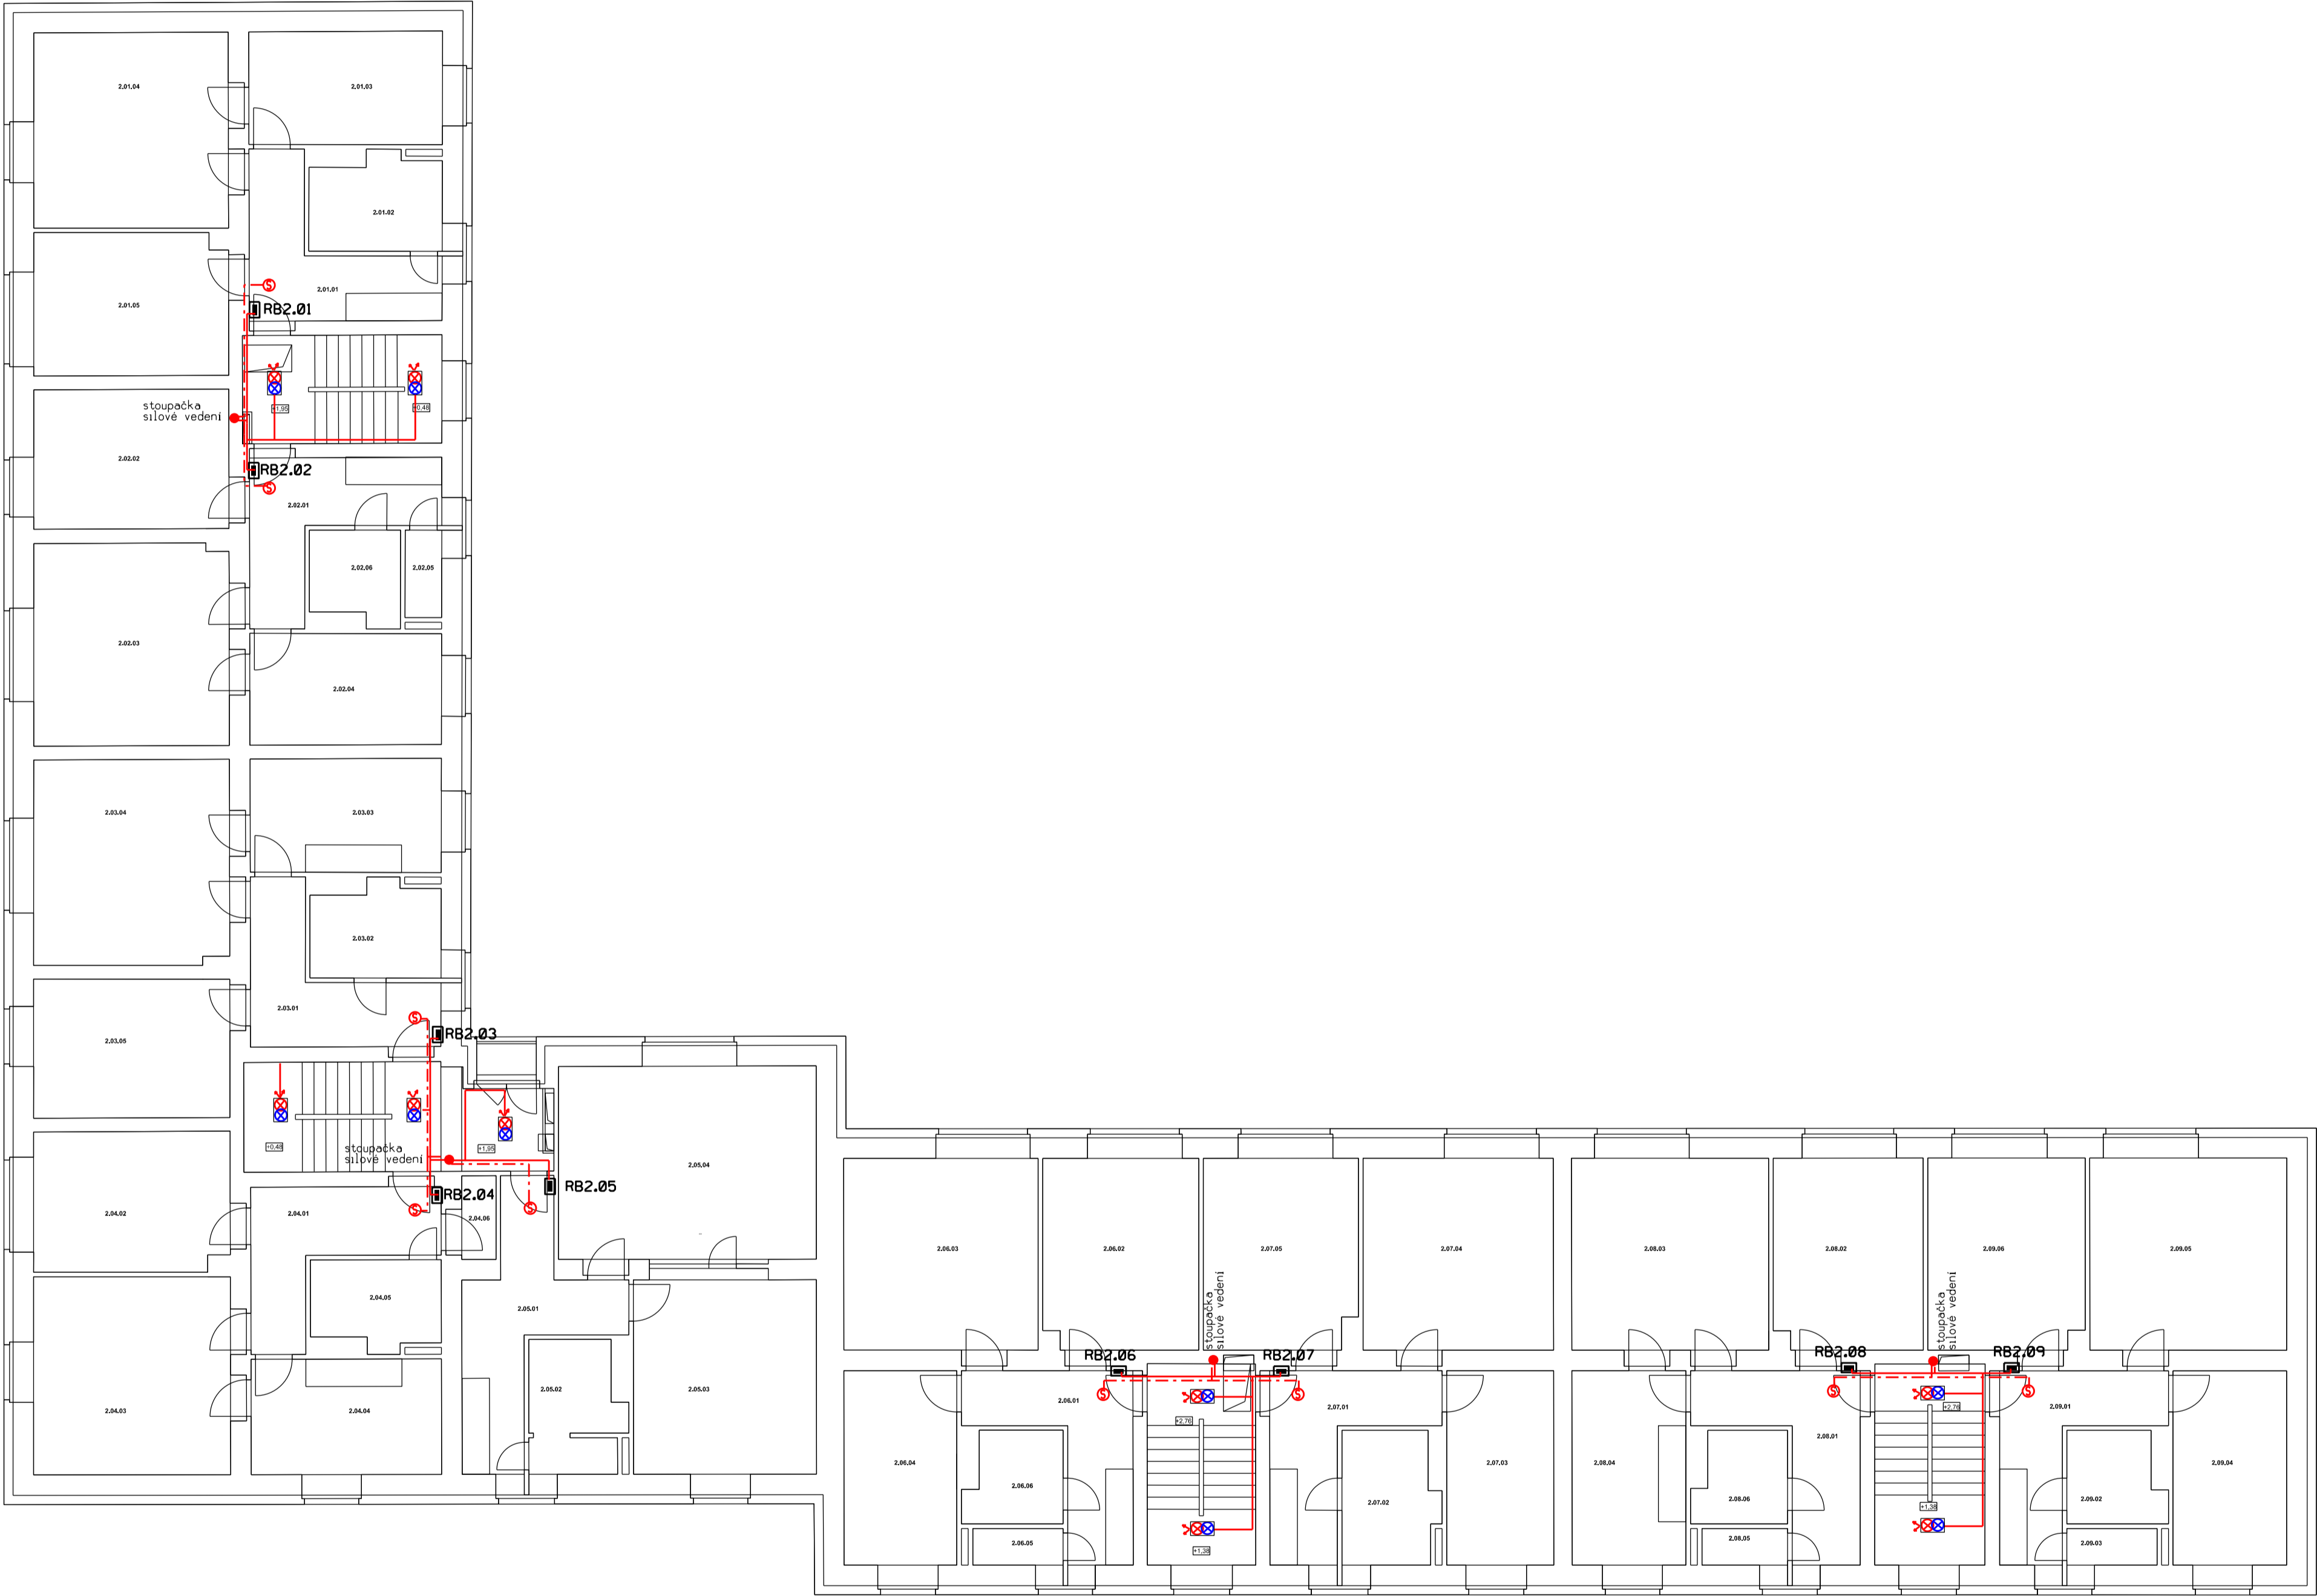

č.p.212

č.p.211

LEGENDA:

- svítidla LED 18W, s nouzovým zdrojem tl., s čídellem pohybu, IP 44
- svítidla LED 18W, s čídellem pohybu, IP 44

NAPĚŤOVÁ SOUSTAVA : 3PE+N stř. 50Hz, 400/230V, 32A, TN-S

OCHRANA PŘED NEBEZPEČNÝM DOTYKEM : odpojením od zdroje - dle ČSN 33 2000-4-41/2007, ed.2/Z1

Jana Brožová projekce elektro Kamýk nad Vltavou 164 26263 Kamýk nad Vltavou tel: 602 650 945 e-mail: brozova.elpro@seznam.cz			
STAVBA: Rekonstrukce elektroinstalace v rámci společných prostor a sklepů domu D. Nádražní 211,212-Školní 213,214 - Mlín			
2.NP - SILNOPROUDÁ INSTALACE			
MÍSTO STAVBY: Mlín, bytové domy		STUPEŇ PD: zadání stavby	
INVESTOR: Obec Mlín, 11.května 27, Mlín, 262 31		č.výkresu:	
PROJEKTANT: Jana Brožová		PŘÍLOHA:	
ARCHIVNÍ ČÍSLO:		1	
E-05/21		DATUM: květen 2021	
MĚŘÍTKO:			