11.NP

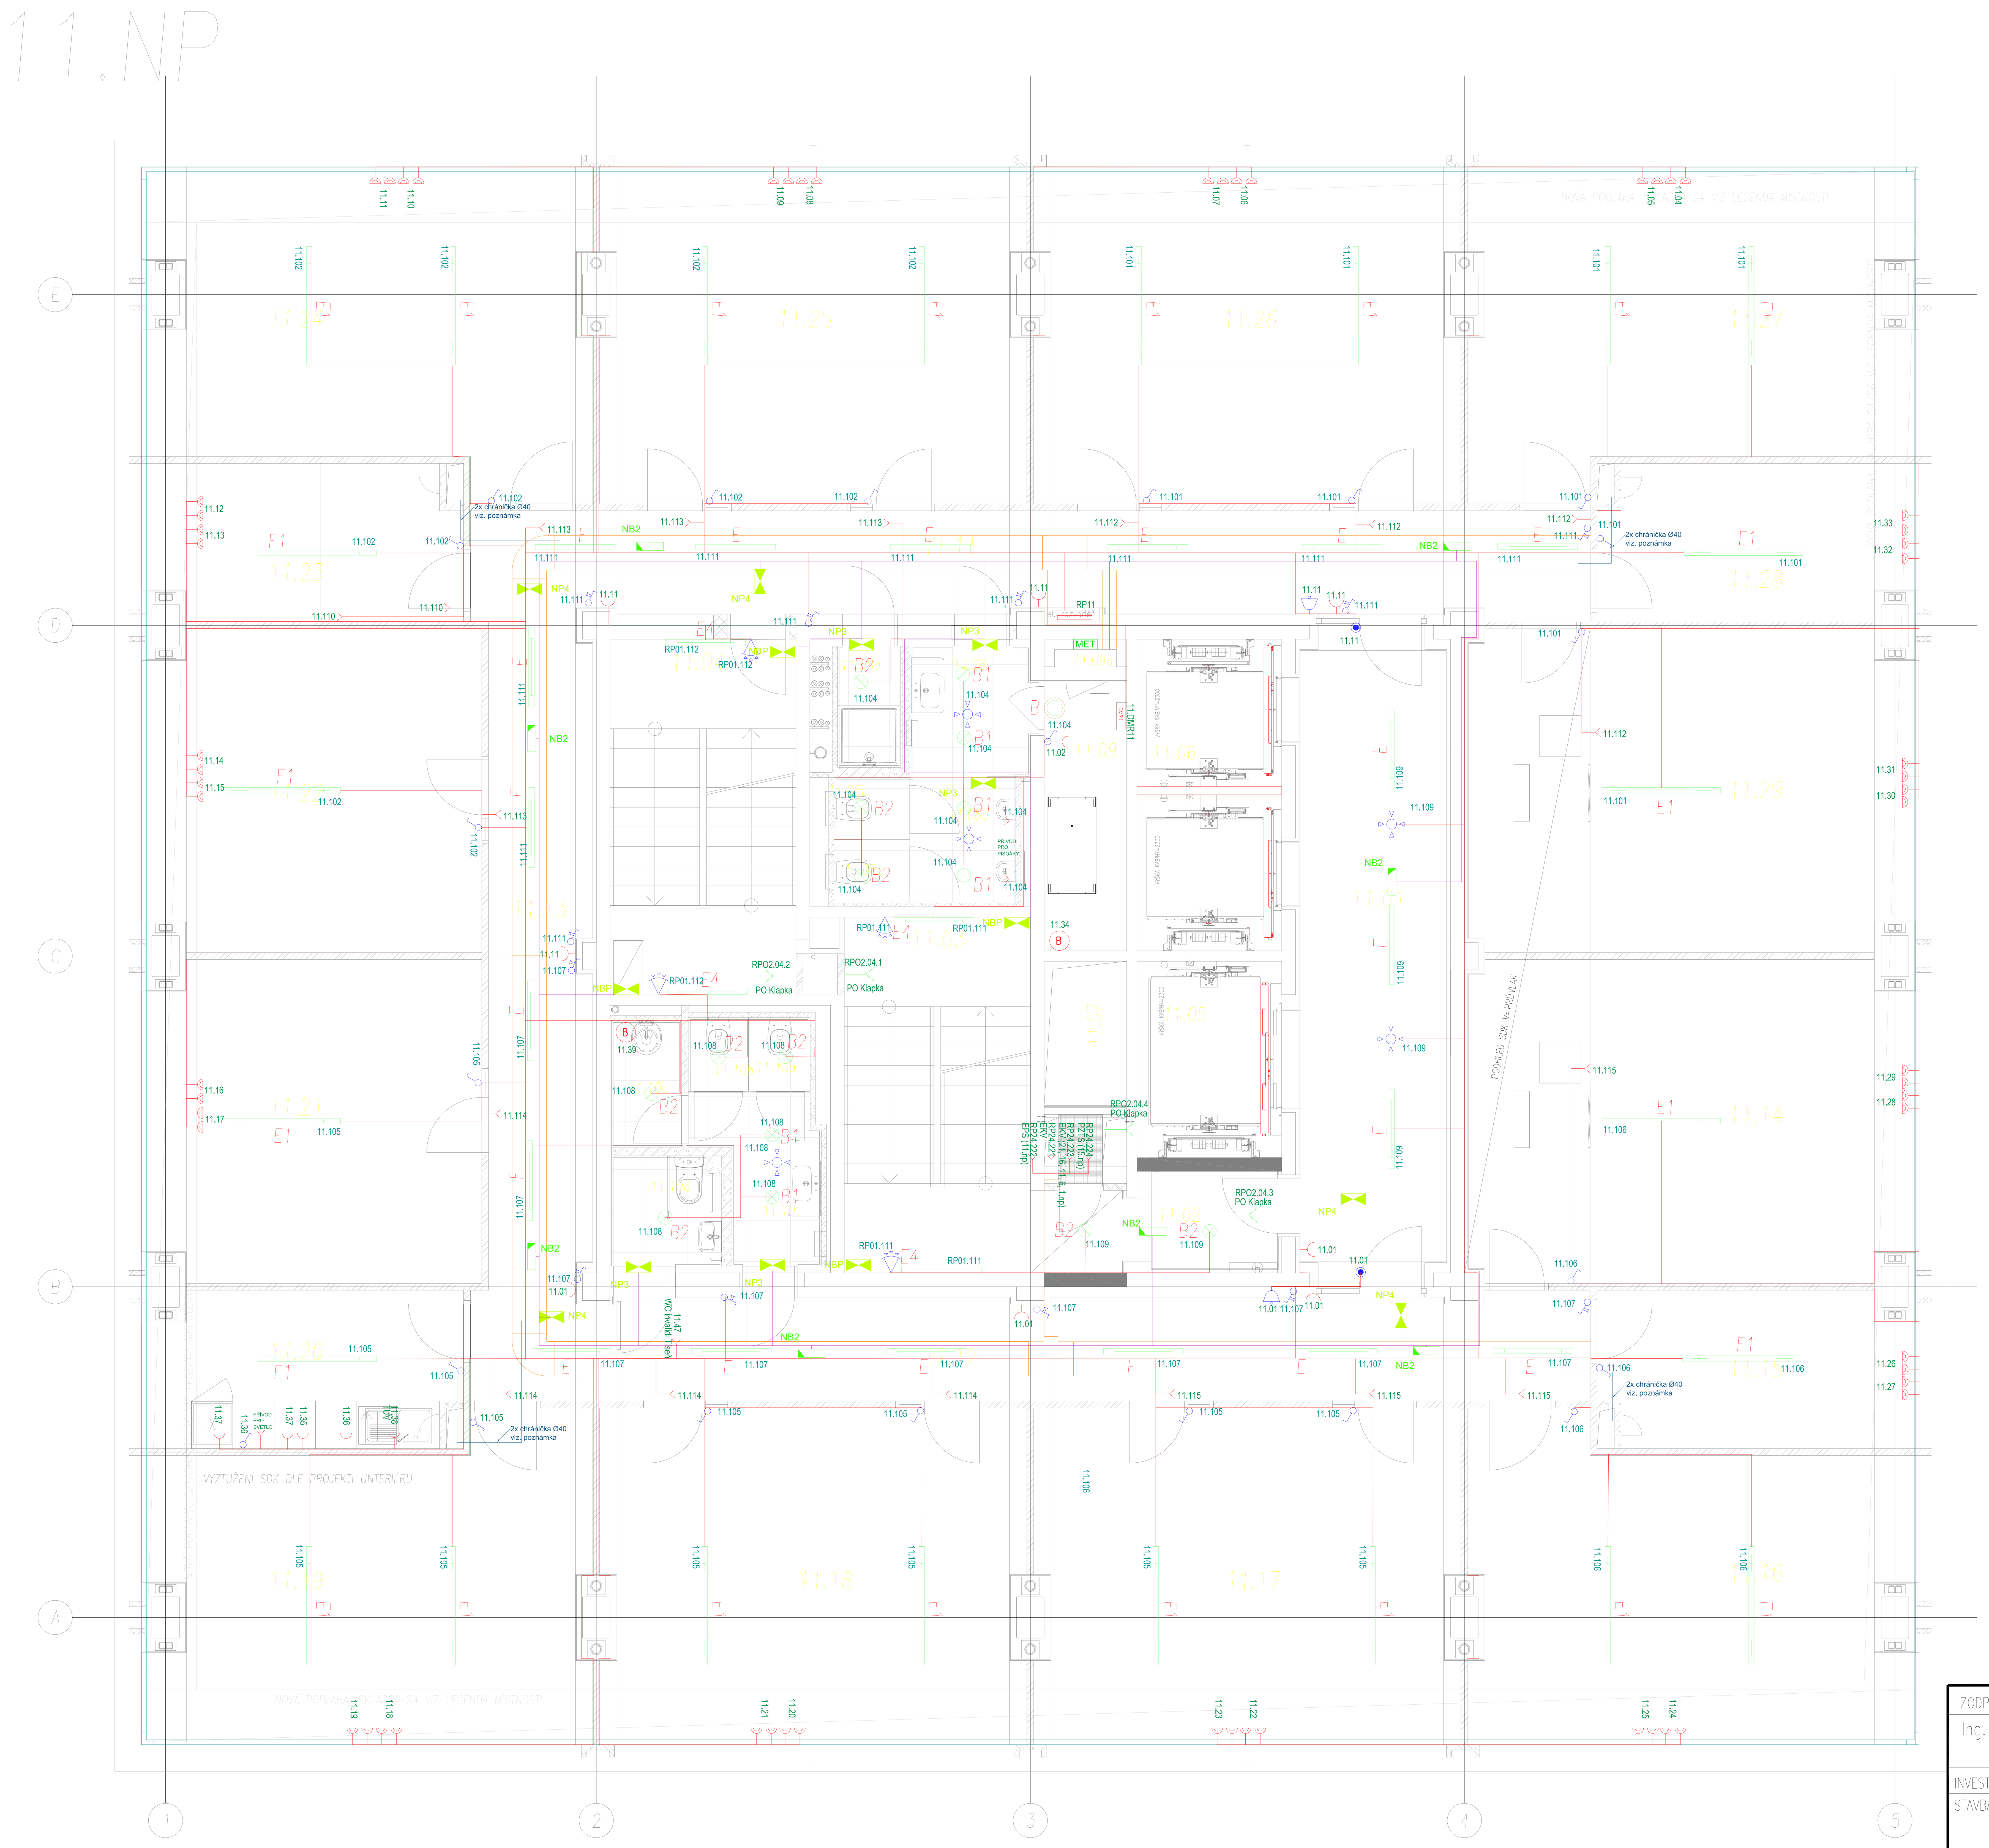

LEGENDA MÍSTNOSTÍ 11.NP

Č.M.	ÚČEL MÍSTNOSTI	PLOCHA [m2]	PODLAHA	SVĚTLÁ VÝŠKA [mm]	PODHLED [mm]
11. 1	VSTUP DO VÝTAHŮ, CHUC C	18,86	KOBEREC	2800	SDK
11. 2	CHODBA, CHUC C	4,66	STĚRKA	2200/2800	SDK PROTIPOŽÁRNÍ EI 30 ZHORA
11. 3	SCHODIŠTĚ, CHUC C	13,95	STĚRKA		OMÍTKA
11. 4	SCHODIŠTĚ, CHUC B	13,95	STĚRKA		OMÍTKA
11. 5	POŽÁRNÍ VÝTAH	5,88			
11. 6	VÝTAHY V2,3	9,50			
11. 7	INSTALAČNÍ ŠACHTA, VZT, SLP	3,87	STĚRKA, POROROŠT		OMÍTKA
11. 8	PŘEDSÍŇ MUŽI	3,40	KERAMICKÁ DLAŽBA	2400	SDK
11. 8a	PISOÁRY	2,77	KERAMICKÁ DLAŽBA	2400	SDK
11. 8b	WC MUŽI	0,99	KERAMICKÁ DLAŽBA	2400	SDK
11. 8c	WC MUŽI	0,99	KERAMICKÁ DLAŽBA	2400	SDK
11. 8d	SPRCHA	1,62	KERAMICKÁ DLAŽBA	2400	SDK
11. 9	VZT STROJOVNA,	4,69	STĚRKA	2400	OMÍTKA
11. 9a	INSTALAČNÍ ŠACHTA, EL, MaR	0,72	STĚRKA		OMÍTKA
11. 10	PŘEDSÍŇ ŽENY	3,69	KERAMICKÁ DLAŽBA	2400	SDK
11. 10a	WC ŽENY	0,96	KERAMICKÁ DLAŽBA	2400	SDK
11. 10b	WC ŽENY	0,96	KERAMICKÁ DLAŽBA	2400	SDK
11. 10c	ÚKLIDOVÁ MÍSTNOST	1,87	KERAMICKÁ DLAŽBA	2400	SDK
11. 10d	WC IMOBILNÍ	2,51	KERAMICKÁ DLAŽBA	2400	SDK
11. 11	CHODBA	24,46	KOBEREC	2800	SDK
11. 12	CHODBA	24,50	KOBEREC	2800	SDK
11. 13	CHODBA	14,25	KOBEREC	2800	SDK
11. 14	KANCELÁŘ	30,03	KOBEREC	2800	SDK
11. 15	KANCELÁŘ	10,21	KOBEREC	2800	SDK
11. 16	KANCELÁŘ	27,76	KOBEREC	2800	SDK
11. 17	KANCELÁŘ	29,69	KOBEREC	2800	SDK
11. 18	KANCELÁŘ	29,69	KOBEREC	2800	SDK
11. 19	KANCELÁŘ	27,76	KOBEREC	2800	SDK
11. 20	KANCELÁŘ	10,21	KOBEREC	2800	SDK
11. 21	KANCELÁŘ	22,61	KOBEREC	2800	SDK
11. 22	KANCELÁŘ	22,61	KOBEREC	2800	SDK
11. 23	KANCELÁŘ	10,21	KOBEREC	2800	SDK
11. 24	KANCELÁŘ	27,76	KOBEREC	2800	SDK
11. 25	KANCELÁŘ	29,69	KOBEREC	2800	SDK
11. 26	KANCELÁŘ	29,69	KOBEREC	2800	SDK
11. 27	KANCELÁŘ	27,76	KOBEREC	2800	SDK
11. 28	KANCELÁŘ	10,21	KOBEREC	2800	SDK
11. 29	KANCELÁŘ	30,03	KOBEREC	2800	SDK

LEGENDA:

- Tlačítko
- Vypínač řaz.1
- Vypínač řaz.5
- Vypínač řaz.6
- Vypínač řaz.6+6
- Vypínač řaz.7
- Pohybové čidlo 180°
- Pohybové čidlo 360°
- Zvonek 230V/ tlačítko zvonek
- MET Hlavní ochranná svorka
- Ochranné pospojování
- Zásuvka 230V/16A
- Zásuvka 230V/16A s PO
- Zásuvka 230V/16A dvojitá
- Zásuvka 230V/16A dvojitá, s PO
- Zásuvka 230V/16A dvojitá vodorovná do parapetního žlabu DLP
- 32 Zásuvka 400V/32A
- Zásuvka 230V/16A IP44
- Kabelový vývod 230V
- Kabelový vývod 400V
- Tlačítko žaluziové
- Podlahová krabice
- M El. Motor
- B El. Boiler

POŽÁRNÍ ROZVODY

- T TOTAL stop tlačítko označit "POUZE PRO HZS"
- C CENTRAL stop tlačítko
- Kabelový vývod 230V
- Kabelový vývod 400V

- E Svítidlo E - upřesněno v dokumentu "kniha svítidel"
- E1 Svítidlo E1 - upřesněno v dokumentu "kniha svítidel"
- E4 Svítidlo E4 - upřesněno v dokumentu "kniha svítidel"
- A Svítidlo A - upřesněno v dokumentu "kniha svítidel"
- B Svítidlo B - upřesněno v dokumentu "kniha svítidel"
- B1 Svítidlo B1 - upřesněno v dokumentu "kniha svítidel"
- B2 Svítidlo B2 s PIR - upřesněno v dokumentu "kniha svítidel"
- NB2 Nouzové svítidlo NBx - upřesněno v dokumentu "kniha svítidel"
- NP3 Nouzové svítidlo NPx - upřesněno v dokumentu "kniha svítidel"
- NBP Nouzové svítidlo NPx - upřesněno v dokumentu "kniha svítidel"

- 500x100 / 200x100 kabelový žlab v podhledu pro běžné rozvody
- 200x100 kabelový žlab v podhledu s PO odolností
- kabelový žlab parapetní DLP

POZNÁMKY:

* Instalační výška pro vypínače a tlačítka: 110 cm. Instalační výška zásuvek 40cm (pokud v PD není uvedená jiná). *
* Veškeré kovové zařízení musí být pospojováno CYY6(popř. vyšší)!
* Nouzové osvětlení bude napojeno z CBS.
* Ve vnějších stupačkách budou osazeny 2x rezervní chráničky pr.40
* Veškeré světelné okruhy budou spojeny, až na výjimky, v kabelovém žlabu > krabice- světlo, krabice-vypínač

ZODP.PROJEKTANT: Ing. P. Holub	VYPRACOVAL: T. Gomola	KONTROLOVAL: Ing. P. Holub	ELMS s.r.o organizační složka, Bílá 80, 739 15, Staré Hamry, tel./fax : +420 775 555 780, e-mail : elms@elms.sk
INVESTOR	AGRIE Office s.r.o. náměstí Svornosti 2573/6, Žabovřesky, 616 00, Brno		ZAKÁZKA Č.: 2014_01
STAVBA	Rekonstrukce interiérů administrativní budovy A, Šumavská 519/35, 602 00, Brno		ÚČEL: DPS
			FORMÁT: 2xA4
ČÁST	Administrativní budova A		DATUM: 10/2020
PROFESE	Elektroinstalace - silnoproud		LIST: 1/1; PŘÍLOHA: 1
OBSAH VÝKRESU	PŮDORYS 7.NP-18.NP		MĚŘÍTKO: 1:50; VÝKRES Č.: EL11-01