


4.NP

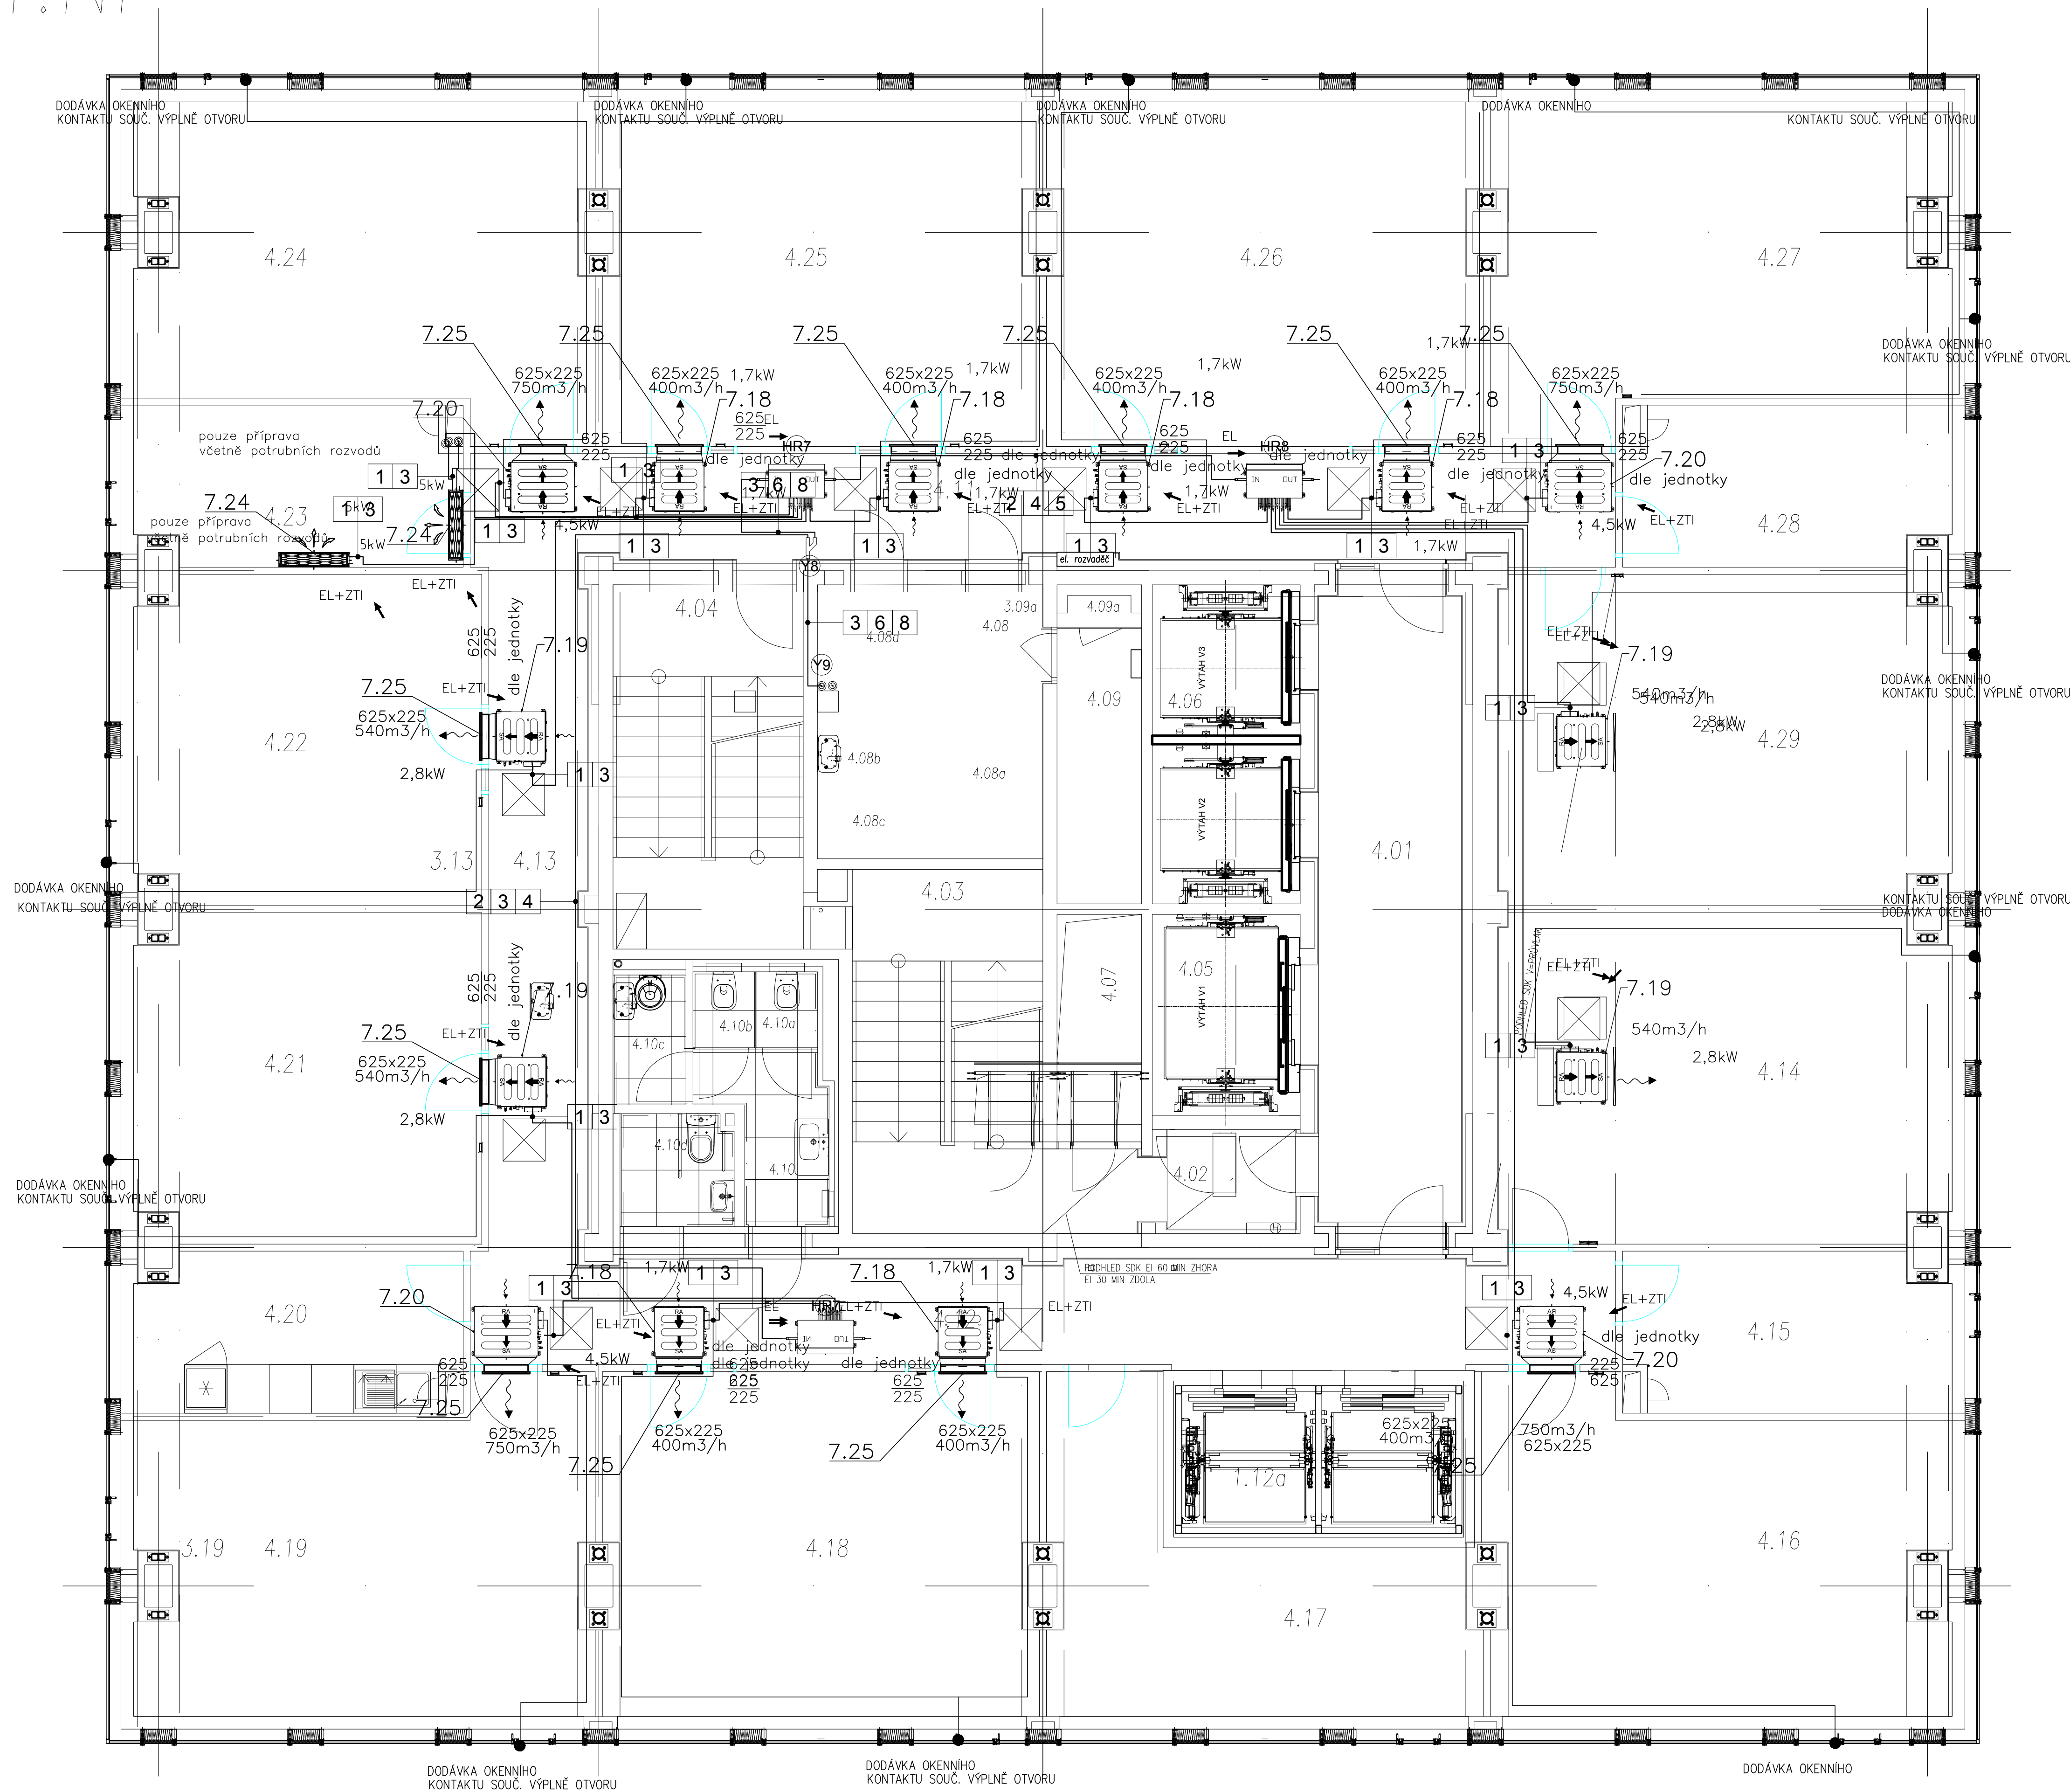

LEGENDA MÍSTNOSTI 3.NP				
Č.č.	ÚČEL MÍSTNOSTI	PLOCHA [m²]	PODLAHA	VÝŠKA [m]
1:0,000 = PODLAHA 1.NP



ZODPOVĚDĚL:  
PROJEKTOVATEL:  
KONTROLA:  
VÝKRES:  
INVESTOR:

ATELIER, SVOJETSKÁ 102A, 102 00 BRNO  
ING. ALOIS MACHAL PŘEDSTAV  
ING. ALOIS MACHAL PŘEDSTAV  
ING. ALOIS MACHAL PŘEDSTAV  
ALBRECHT s.r.o.

REKONSTRUKCE INTERIÉRU ADMINISTRATIVNÍ BUDOVY "A"  
BRNO, ŠUMAVSKÁ 525/33, parc.č. 1098/4 v k.ú. VEJEŘ

STUPĚŇ PROJEKTU:  
ZÁKAZNÍK: OŠL  
DATA:

DOPLNĚNÍ PRO PŘENÁŠKU  
M14\_375  
10/2020

NAVROVÁVÁNÝ STAV:  
PŮDORYS PODLAŽÍ 4.NP - TIPOVÉ

VZDUCHOTECHNIKA

MĚŘÍTEĚ:  
OSLO VÝKRES:

V 1:50  
SO 01.VZT-08