



1. NP

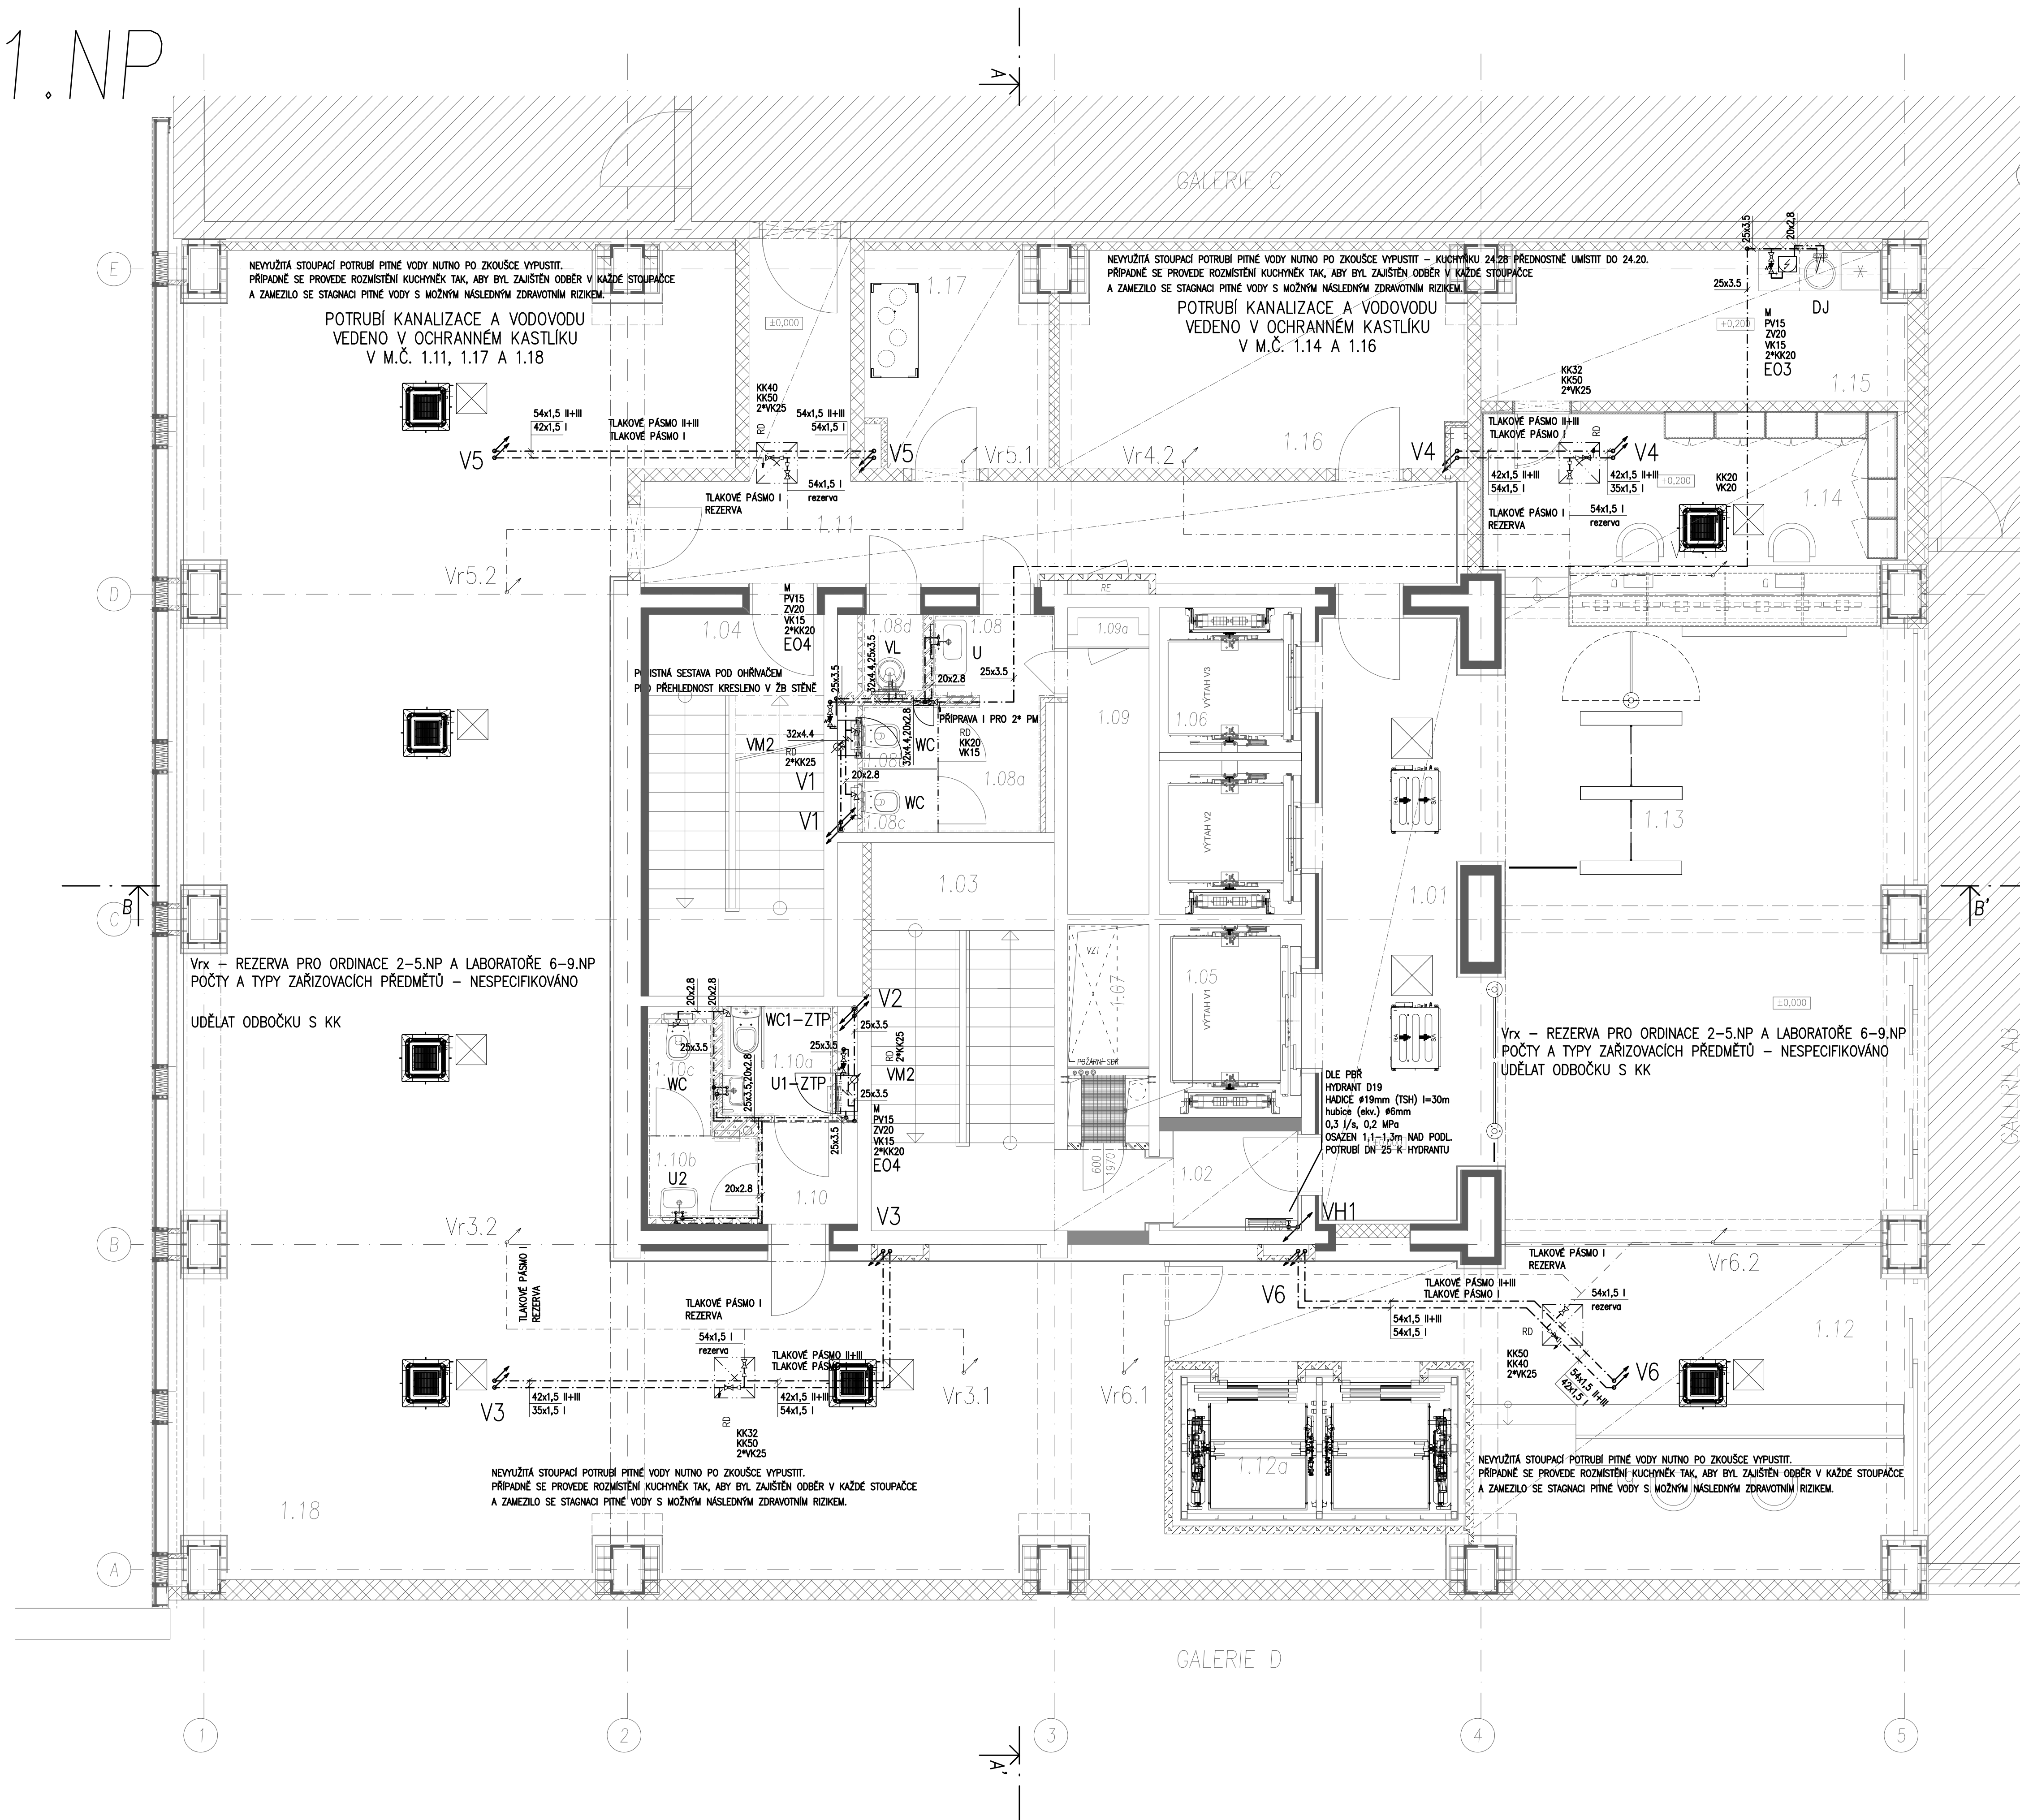

LEGENDA MÍSTNOSTÍ 1.NP					
Č.M.	ÚČEL MÍSTNOSTI	PLOCHA [m ²]	PODLAHA	SVĚTLÁ VÝŠKA [mm]	POHLED [mm]
1.01	VSTUP DO VÝTAHŮ, CHUC C	21,52	KERAMICKÁ DLAŽBA	2950	SDK
1.02	CHODBA, CHUC C	4,88	KERAMICKÁ DLAŽBA	2800	SDK PROTIPOŽÁRNÍ EI 30 ZHORA
1.03	SCHODIŠTĚ, CHUC C	15,47	STĚŽKA		
1.04	SCHODIŠTĚ, CHUC B	14,85	STĚŽKA		
1.05	POŽÁRNÍ VÝTAH	5,88			
1.06	VÝTAHY V2.3	9,50			
1.07	INSTALAČNÍ SÁCHA, VZT, ŠLP	3,87			
1.08	PŘEDSÍŇ WC, PERSONÁL	2,28	KERAMICKÁ DLAŽBA		SDK
1.08a	PŘEDSÍŇ	2,82	KERAMICKÁ DLAŽBA	2800	SDK
1.08b	WC ŽENY	1,02	KERAMICKÁ DLAŽBA	2800	SDK
1.08c	WC MUŽI	1,02	KERAMICKÁ DLAŽBA	2800	SDK
1.08d	UKLADOVÁ MÍSTNOST	1,03	KERAMICKÁ DLAŽBA	2800	SDK
1.09	SKLAD	4,89	STĚŽKA		
1.09a	INSTALAČNÍ SÁCHA, EL, MĚŘ	0,54			
1.10	CHODBA	2,10	KERAMICKÁ DLAŽBA	2800	SDK
1.10a	WC IMOBILNÍ A ŽENY	2,62	KERAMICKÁ DLAŽBA	2800	SDK
1.11	PŘEDSÍŇ MUŽI	1,93	KERAMICKÁ DLAŽBA	2800	SDK
1.11c	WC MUŽI	1,57	KERAMICKÁ DLAŽBA	2800	SDK
1.12	CHODBA, CHUC B	23,02	KERAMICKÁ DLAŽBA	3250	SDK PROTIPOŽÁRNÍ EI 30 ZHORA
1.12	VSTUPNÍ HALA, POLKULINIKA	21,44	KERAMICKÁ DLAŽBA	3250	SDK
1.12a	VÝTAHY V4.5 POLKULINIKA	7,54			
1.13	VSTUPNÍ HALA, CHUC C	54,95	KERAMICKÁ DLAŽBA	3250	SDK
1.14	RECEPCE, CHUC C	18,43	KOBLEC	2950	SDK PROTIPOŽÁRNÍ EI 30 ZHORA
1.15	ZÁZENÍ RECEPCE	12,48	KOBLEC	3250	SDK
1.16	SKLAD	18,07	KERAMICKÁ DLAŽBA	3250	SDK
1.17	STROJOVNA VZT	7,98	KERAMICKÁ DLAŽBA	3250	SDK
1.18	OKOHODNÍ PROSTORY	169,18	KERAMICKÁ DLAŽBA	3250	SDK
1.19	RECEPCE, POLKULINIKA	15,67	KOBLEC	2950	SDK

LEGENDA POTRUBI

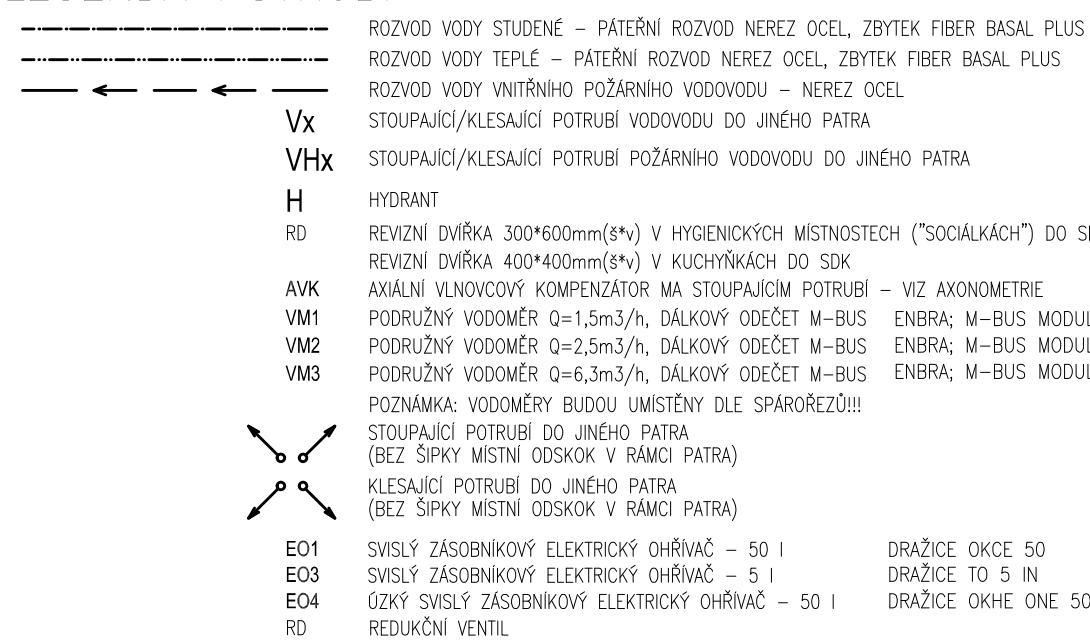

$\pm 0,000 = \text{PODLAHA 1.N.}$

ARCHITECT
MICHAL KRISTEN

Michal Kristen

A T E L I E
STAVOPRÁVNÍČKA ČESKÉ REPUBLIKY
412 00 BRNO
4425 268 298 065
CZSKA REPUBLIKA

JAKA ČECHA 35, 612 00 BRNO
ING. ARCH. MICHAL KRISTEN
ING. MILAN FARÁŘ
ING. MILAN FARÁŘ
ING. MICHAL GERYCH
AGRIE office s.r.o.

ZHOTOVITEL:
 GENERÁLNÍ PROJEKTANT:
 ZODPOVĚDNÝ PROJEKTANT:
 KONTROLOVAL:
 VYPRACOVAL:
 INVESTOR:

REKONSTRUKCE INTERIÉRŮ ADMINISTRATIVNÍ BUDOVY "A"
BRNO, ŠUMAVSKÁ 525/33, parc.č. 1098/4 v k.ú. VEVEŘÍ

STUPEŇ PROJEKTU: DOKUMENTACE PRO PROVÁDĚNÍ STAVBY
ZAKÁZKOVÉ ČÍSLO: M14...
DATUM: 02/2014

NAVRHOVANÝ STAV
PŮDORYS 1.NP – VODOV

ZDRAVOTECHNIKA

MĚŘÍTKO:
ČÍSLO VÝKRESU:

SO 01 7TI-