



1. PP

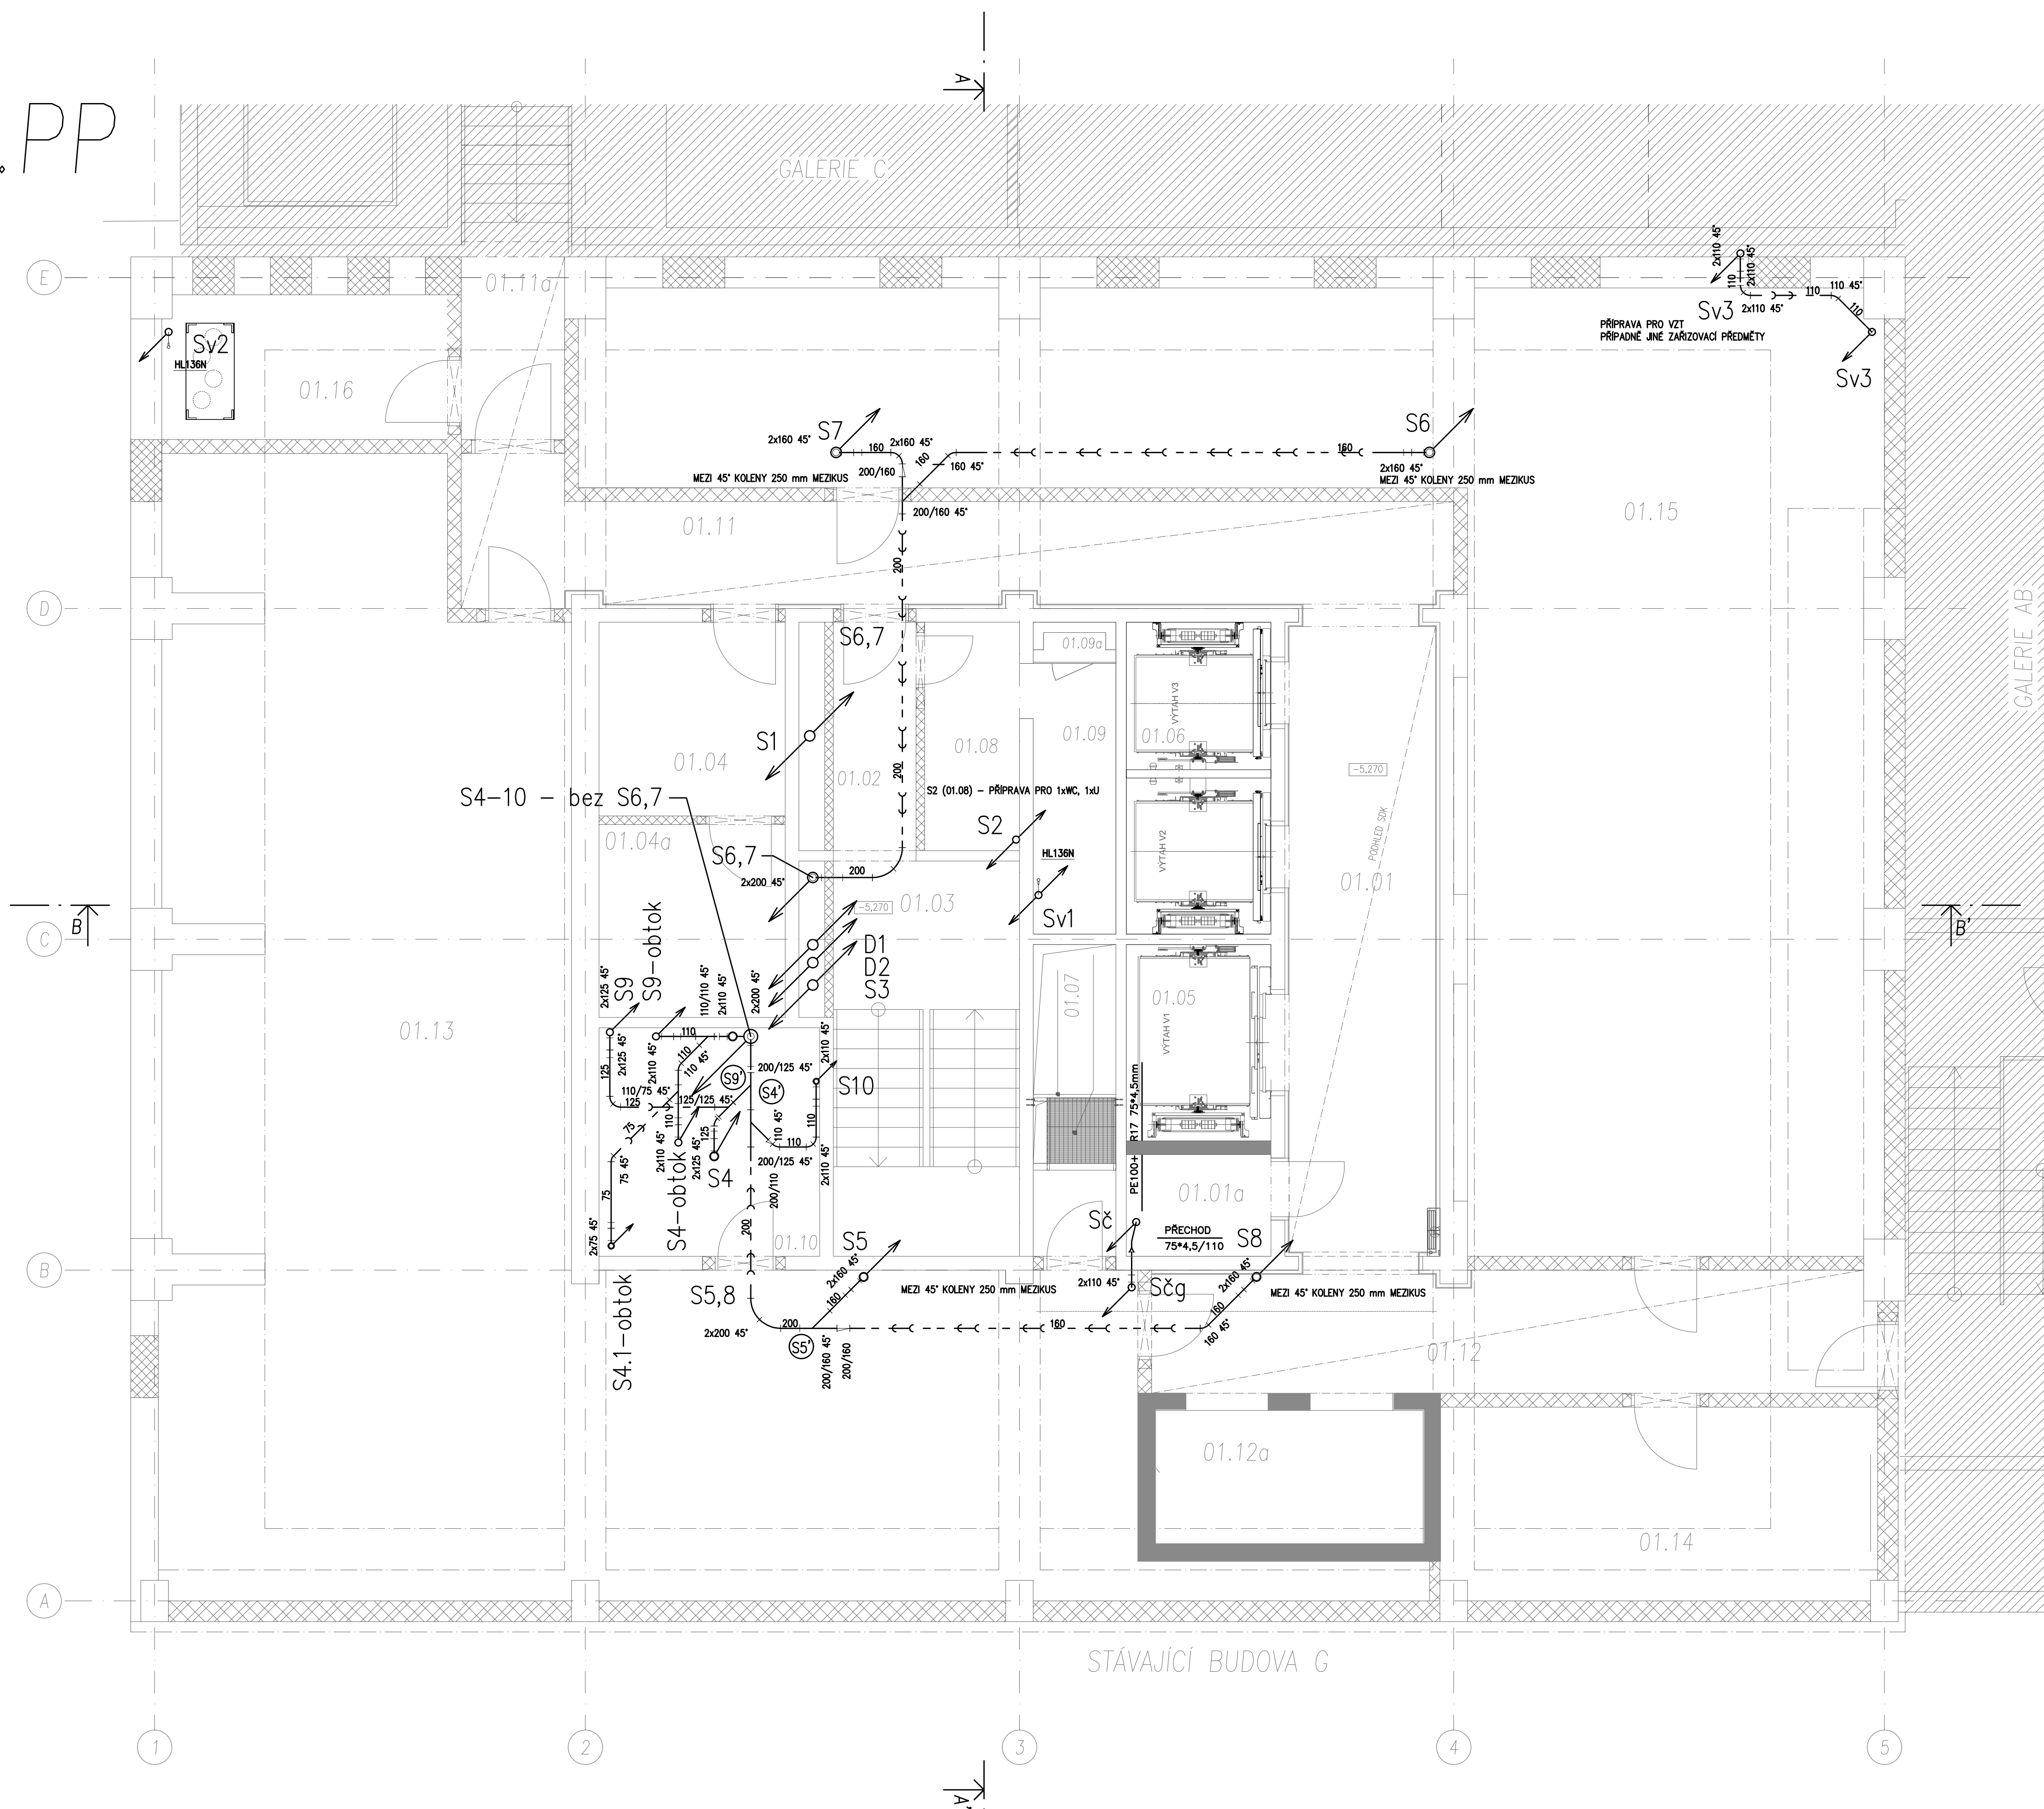

LEGENDA MÍSTNOSTI 1.PP						
Č.Ú.	ÚČEL MÍSTNOSTI	PLOCHA [m2]	PODLAHA	SVĚTLÁ VÝŠKA (mm)	PODHELD (mm)	
01.	VSTUP DO VÝTAHŮ, CHUC C	10,29	KERAMICKÁ DLAŽBA	56	4000	SDK, ZATEPLENÍ
01a	SKLAD	3,03	STĚNA	55	4000	ZATEPLENÍ
02.	CHODBA, CHUC C	4,18	STĚNA	55	2950	SDK PROPOJZÁBNÍ E1 30 ZHŮBA
03.	SCHODIŠTĚ, CHUC C	15,48	STĚNA			OMÍTKA
04.	OSTĚDIBNA EPS, FRO, CBS	7,50	STĚNA	55	4820	ZATEPLENÍ
04a	NÁMŮVNÍ ŽEBRO	7,50	STĚNA			ZATEPLENÍ
05.	POŽÁRNÍ VÝTAH	5,98				
06	VÝTAHY VZL3	8,50				
07.	INSTALACE SACHTY, VZT, SLP	5,43	STĚNA, POROBLOK	55	4820	ZATEPLENÍ
08	SKLAD	4,56	STĚNA	55	4820	ZATEPLENÍ
09	SKLAD	4,71	STĚNA	55	4820	ZATEPLENÍ
09a	INSTALACE SACHTY, EL, MBR	0,72	STĚNA	55	4000	OMÍTKA
10	SKLAD	10,80	STĚNA	55	4000	ZATEPLENÍ
11	CHODBA, CHUC C	22,20	KERAMICKÁ DLAŽBA	56	2950	SDK PROPOJZÁBNÍ E1 30 ZHŮBA
11a	CHODBA, CHUC C	3,87	KERAMICKÁ DLAŽBA	56	2950	ZATEPLENÍ
12.	CHODBA	18,51	KERAMICKÁ DLAŽBA	56	2950	SDK PROPOJZÁBNÍ E1 30 ZHŮBA
12a	VÝTAHY VÁL5 POLIURETAN	7,54				
13	SKLAD	13,63	STĚNA	55	4000	ZATEPLENÍ
14	SKLAD	17,49	STĚNA	55	4000	ZATEPLENÍ
15	SKLAD	17,40	STĚNA	55	4000	ZATEPLENÍ
16	VZT STROJOVNA	8,65	STĚNA	55	4000	ZATEPLENÍ

## LEGENDA POTRUBÍ

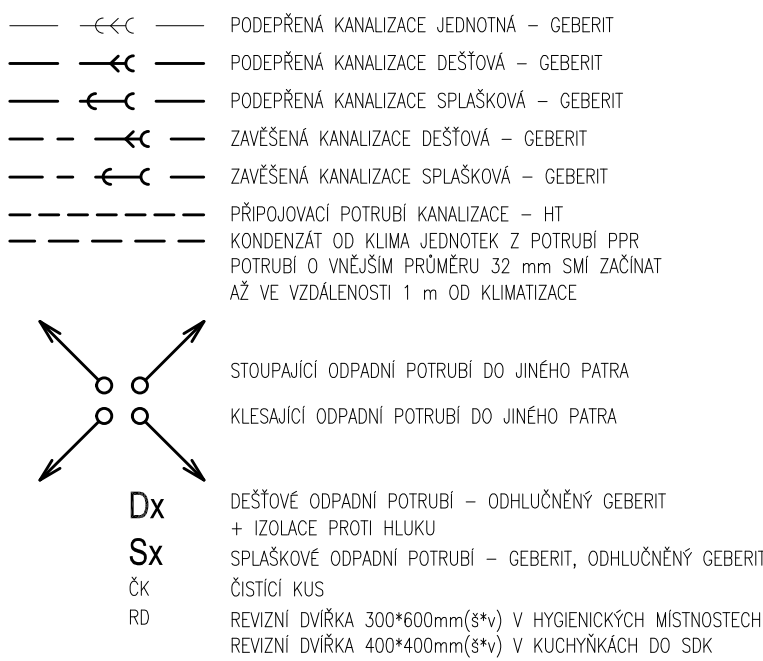

$\pm 0,000 = \text{PODLAHA 1.NP}$



ZHOTOWITEL:  
 GENERÁLNÍ PROJEKTANT:  
 ZODPOVĚDNÝ PROJEKTANT:  
 KONTROLOVAL:  
 VYPRACOVAL:  
 INVESTOR:

ATELIÉR, SVATOPLUKA ČECHA 35, 612 00 BRNO  
ING. ARCH. MICHAL KRISTEN  
ING. MILAN FARÁŘ  
ING. MILAN FARÁŘ  
ING. MICHAL GERYCH  
AGRIE office s.r.o.

REKONSTRUKCE INTERIÉRŮ ADMINISTRATIVNÍ BUDOVY "A"  
BRNO, ŠUMAVSKÁ 525/33, parc.č. 1098/4 v k.ú. VEVEŘÍ

STUPEŇ PROJEKTU: DOKUMENTACE PRO PROVÁDĚNÍ STAVBY  
ZAKÁZKOVÉ ČÍSLO: M14\_375  
DATUM: 02/2020

NAVRHOVANÝ STAV  
PŮDORYS 1.PP – KANALIZACE

ZDRAVOTECHNIKA

MĚŘÍTKO:  
ČÍSLO VÝKRESU:

60 01 7T1-05

60 01.ZTI-05