

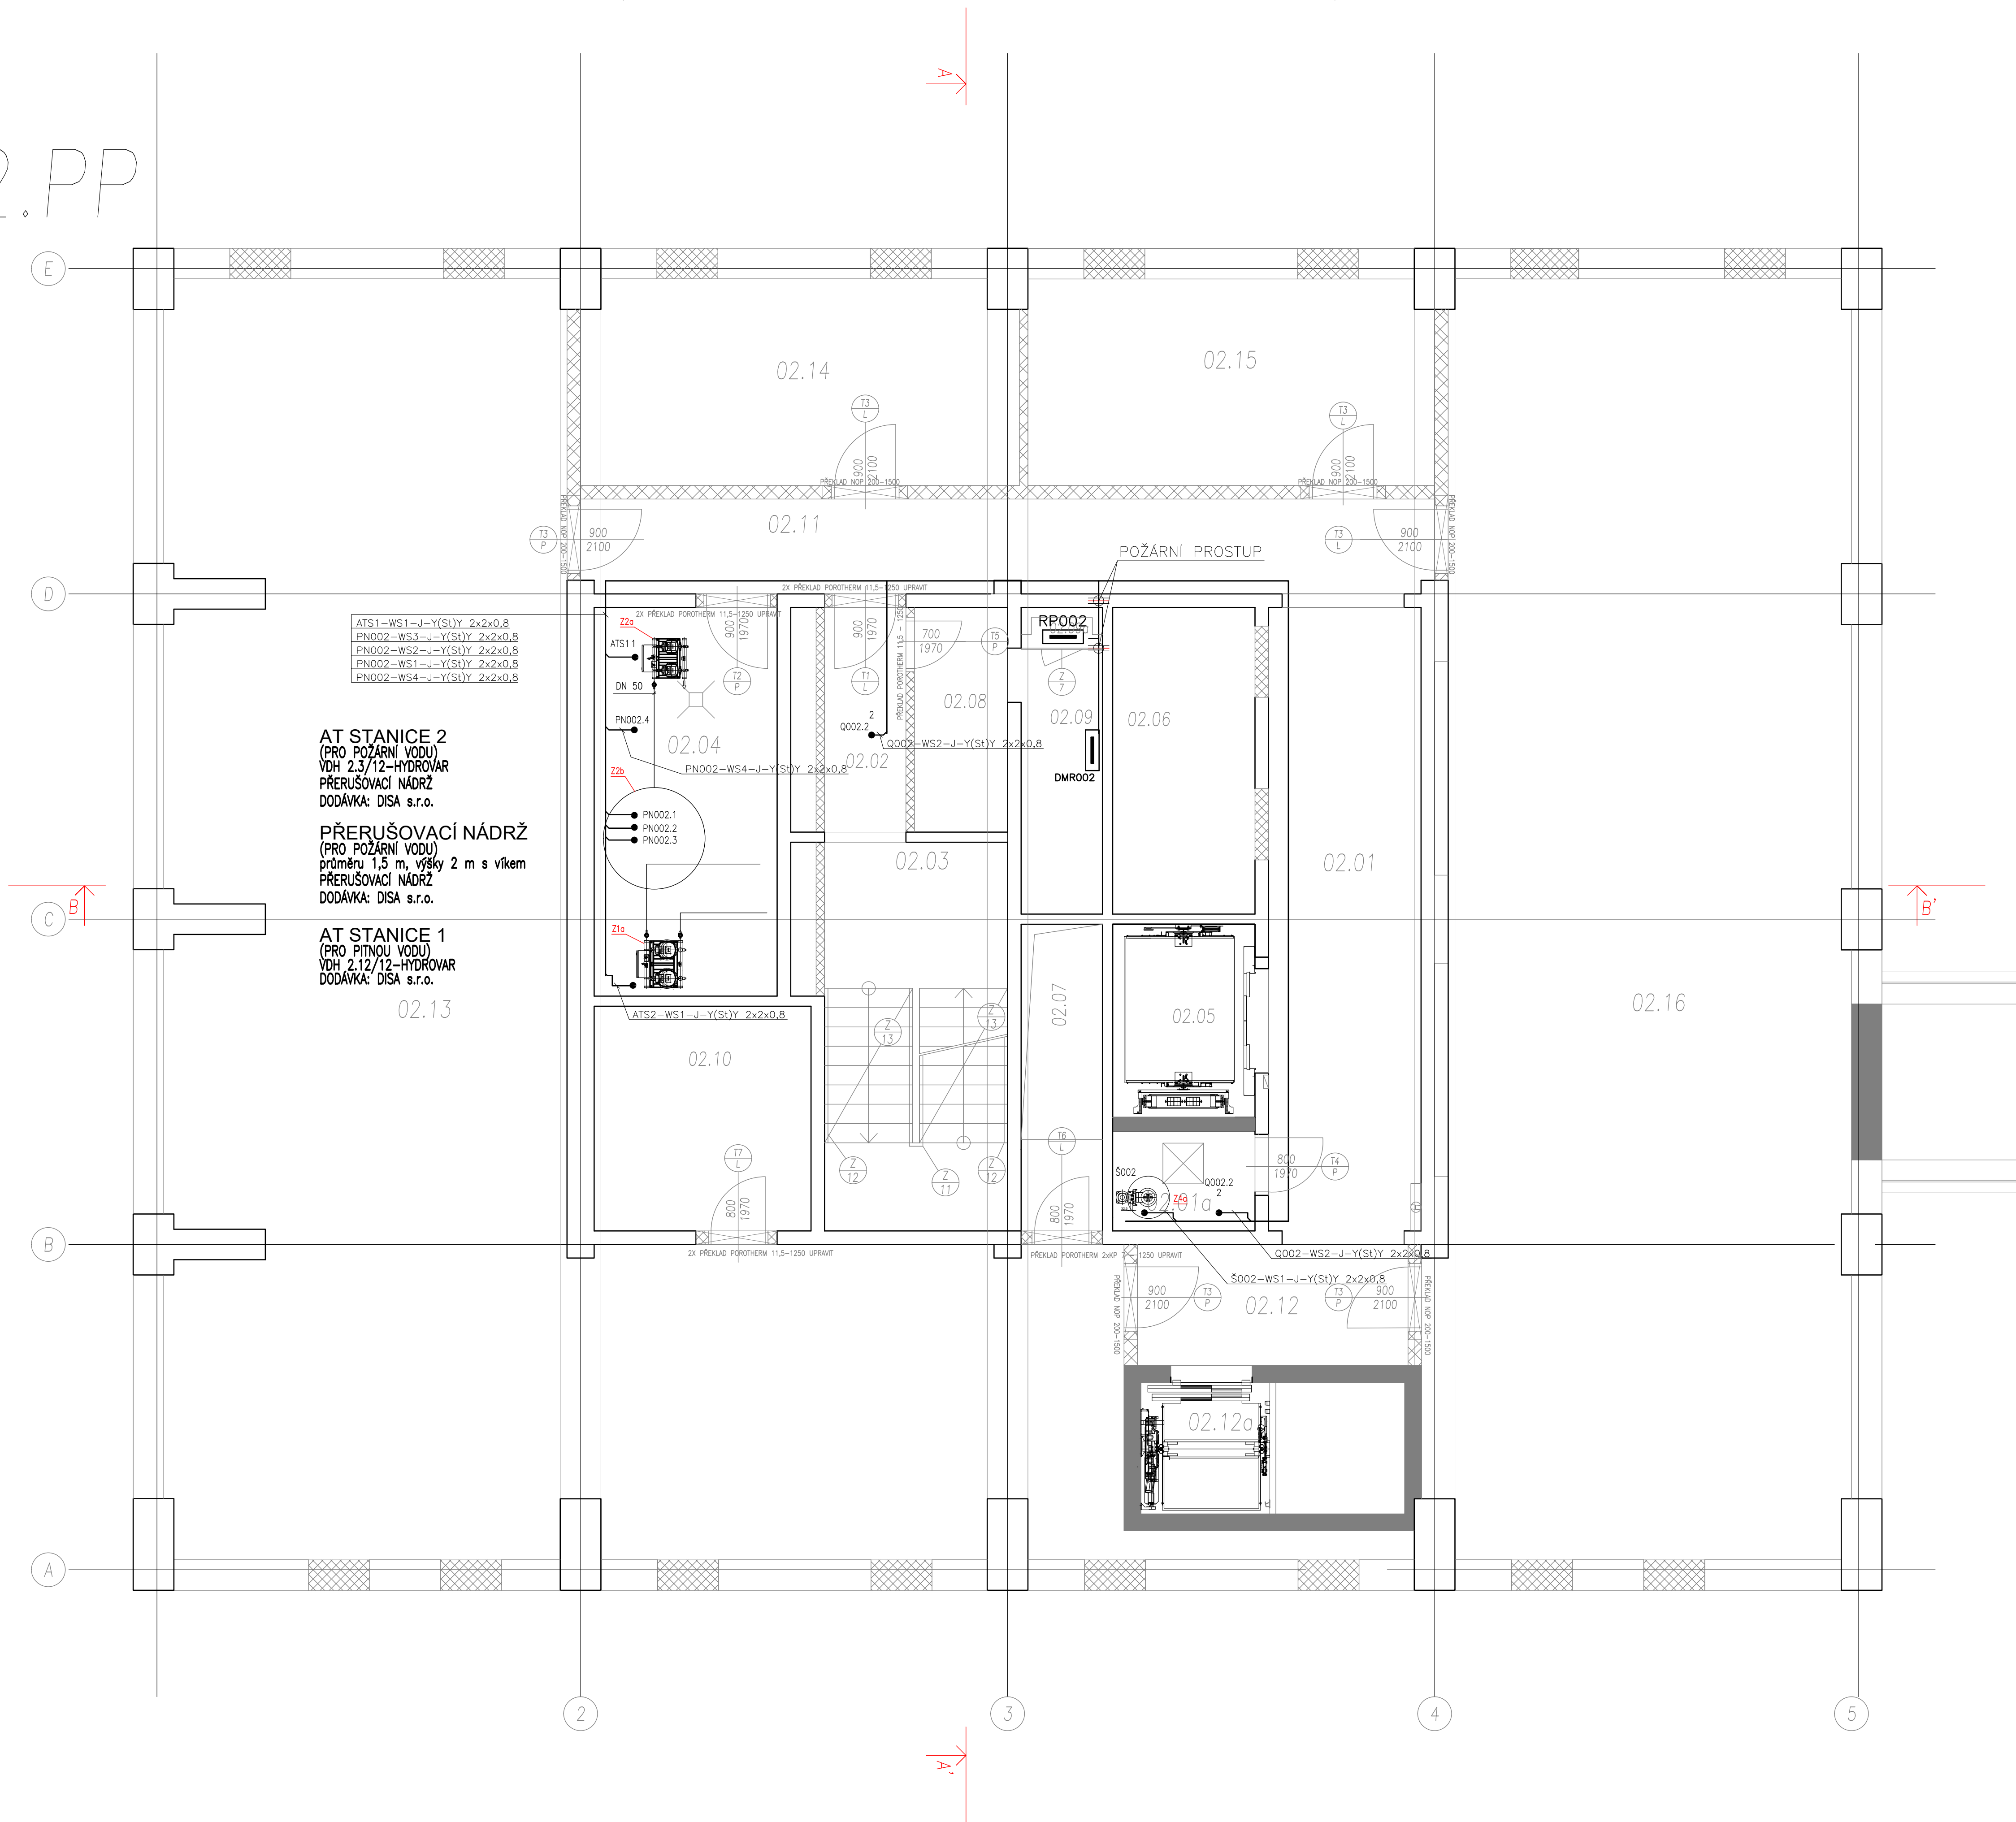


2.PP

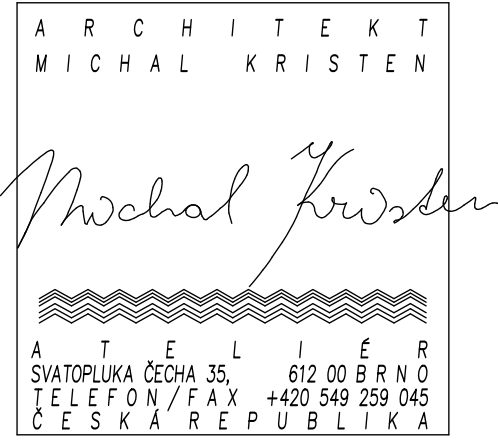

LEGENDA MÍSTNOSTÍ 2.PP						
Č.M.	ÚČEL MÍSTNOSTI	PLOCHA [m2]	PODLAHA	SVĚTLÁ VÝŠKA [mm]	PODHLÉD [mm]	
02. 1	VSTUP DO VÝTAHŮ, CHUC C	20,70	KERAMICKÁ DLAŽBA	S1	3000	OMÍTKA
02. 01a	SKLAD	3,20	STĚRKA	S1	3000	OMÍTKA
02. 2	CHODBA, CHUC C	4,16	STĚRKA	S1	3000	OMÍTKA
02. 3	SCHODIŠTĚ, CHUC C	15,48	STĚRKA	S1, S2	3000	OMÍTKA
02. 4	TLAKOVÁ STANICE VODOVODU	15,48	STĚRKA	S1	3000	OMÍTKA
02. 5	POŽÁRNÍ VÝTAH	5,88	STĚRKA + PROTILEJOVÝ NÁTER	S7		
02. 6	VÝTAHY VJ.3 - DOJEZD	9,90	STĚRKA + PROTILEJOVÝ NÁTER	S7		
02. 7	INSTALAČNÍ SÁCHTA, VZT, SLP	5,43	STĚRKA	S1	3000	OMÍTKA
02. 8	SKLAD	4,56	STĚRKA	S1	3000	OMÍTKA
02. 9	SKLAD	4,68	STĚRKA	S1	3000	OMÍTKA
02. 9a	INSTALAČNÍ SÁCHTA, EL, MaR	0,72	STĚRKA	S1	3000	OMÍTKA
02. 10	SKLAD	10,60	STĚRKA	S1	3000	OMÍTKA
02. 11	CHODBA	17,48	KERAMICKÁ DLAŽBA	S1	3000	OMÍTKA
02. 12	CHODBA	7,31	KERAMICKÁ DLAŽBA	S1	3000	OMÍTKA
02. 12a	VÝTAHY VÁL.5 POLIKULINKA	7,31	STĚRKA + PROTILEJOVÝ NÁTER	S7		
02. 13	SKLAD	148,82	STĚRKA	S1	3000	OMÍTKA
02. 14	SKLAD	19,34	STĚRKA	S1	3000	OMÍTKA
02. 15	SKLAD	18,17	STĚRKA	S1	3000	OMÍTKA
02. 16	SKLAD	115,00	STĚRKA	S1	3000	OMÍTKA

±0,000 = PODLAHA 1.NP

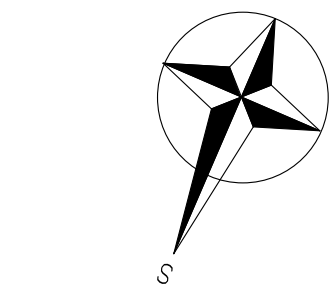

ZHOTOVITEL:  
GENERÁLNÍ PROJEKTANT:  
ZODPOVĚDNÝ PROJEKTANT:  
KONTROLOVAL:  
VYPRACOVAL:  
INVESTOR:

ATELIÉR, SVATOPLUKA ČECHA 35, 612 00 BRNO  
ING. ARCH. MICHAL KRISTEN  
PETR BOŘUTA  
PETR BOŘUTA  
PETR BOŘUTA  
AGRIE office s.r.o.

REKONSTRUKCE INTERIÉRŮ ADMINISTRATIVNÍ BUDOVY "A"  
BRNO, ŠUMAVSKÁ 525/33, parc.č. 1098/4 v k.ú. VEVERŮ

STUPEŇ PROJEKTU:  
ZAKÁZKOVÉ ČÍSLO:  
DATUM:

DOKUMENTACE PRO PROVÁDĚNÍ STAVBY  
M14\_375  
02/2020

NAVRHOVANÝ STAV  
PŮDORYS PODLAŽÍ 2.PP

MĚŘENÍ A REGULACE

MĚŘÍTKO:  
ČÍSLO VÝKRESU:

M 1:50  
SO 01.MaR-111