


PŘERUŠOVACÍ NÁDRŽ
(PRO POŽÁRNÍ VODU)
průměru 1,5 m, výšky 2 m s víkem
PŘERUŠOVACÍ NÁDRŽ
DODÁVKA: DISA s.r.o.

AT STANICE 1
(PRO PITNOU VODU)
VDH 2.12/12-HYDROVAR
DODÁVKA: DISA s.r.o.

NEVYUŽITÁ STOUPACÍ POTRUBÍ PITNÉ VODY NUTNO PO ZKOUŠCE VYPUSTIT.
PŘÍPADNĚ SE PŘEVEDE ROZMÍSTĚNÍ KUCHYŇEK TAK, ABY BYL ZAJIŠTĚN ODBĚR V KAŽDÉ STOUPACKE
A ZAMEZLO SE STAGNACI PITNÉ VODY S MOŽNÝM NÁSLEDNÝM ZDRAVOTNÍM RIZIKEM.

Vrx – REZERVA PRO ORDINACE 2–5.NP A LABORATOŘE 6–9.NP
POČTY A TYPY ZAŘIZOVACÍCH PŘEDMĚTŮ – NESPECIFIKOVÁNO
UDĚLAT ODBOČKU S KK

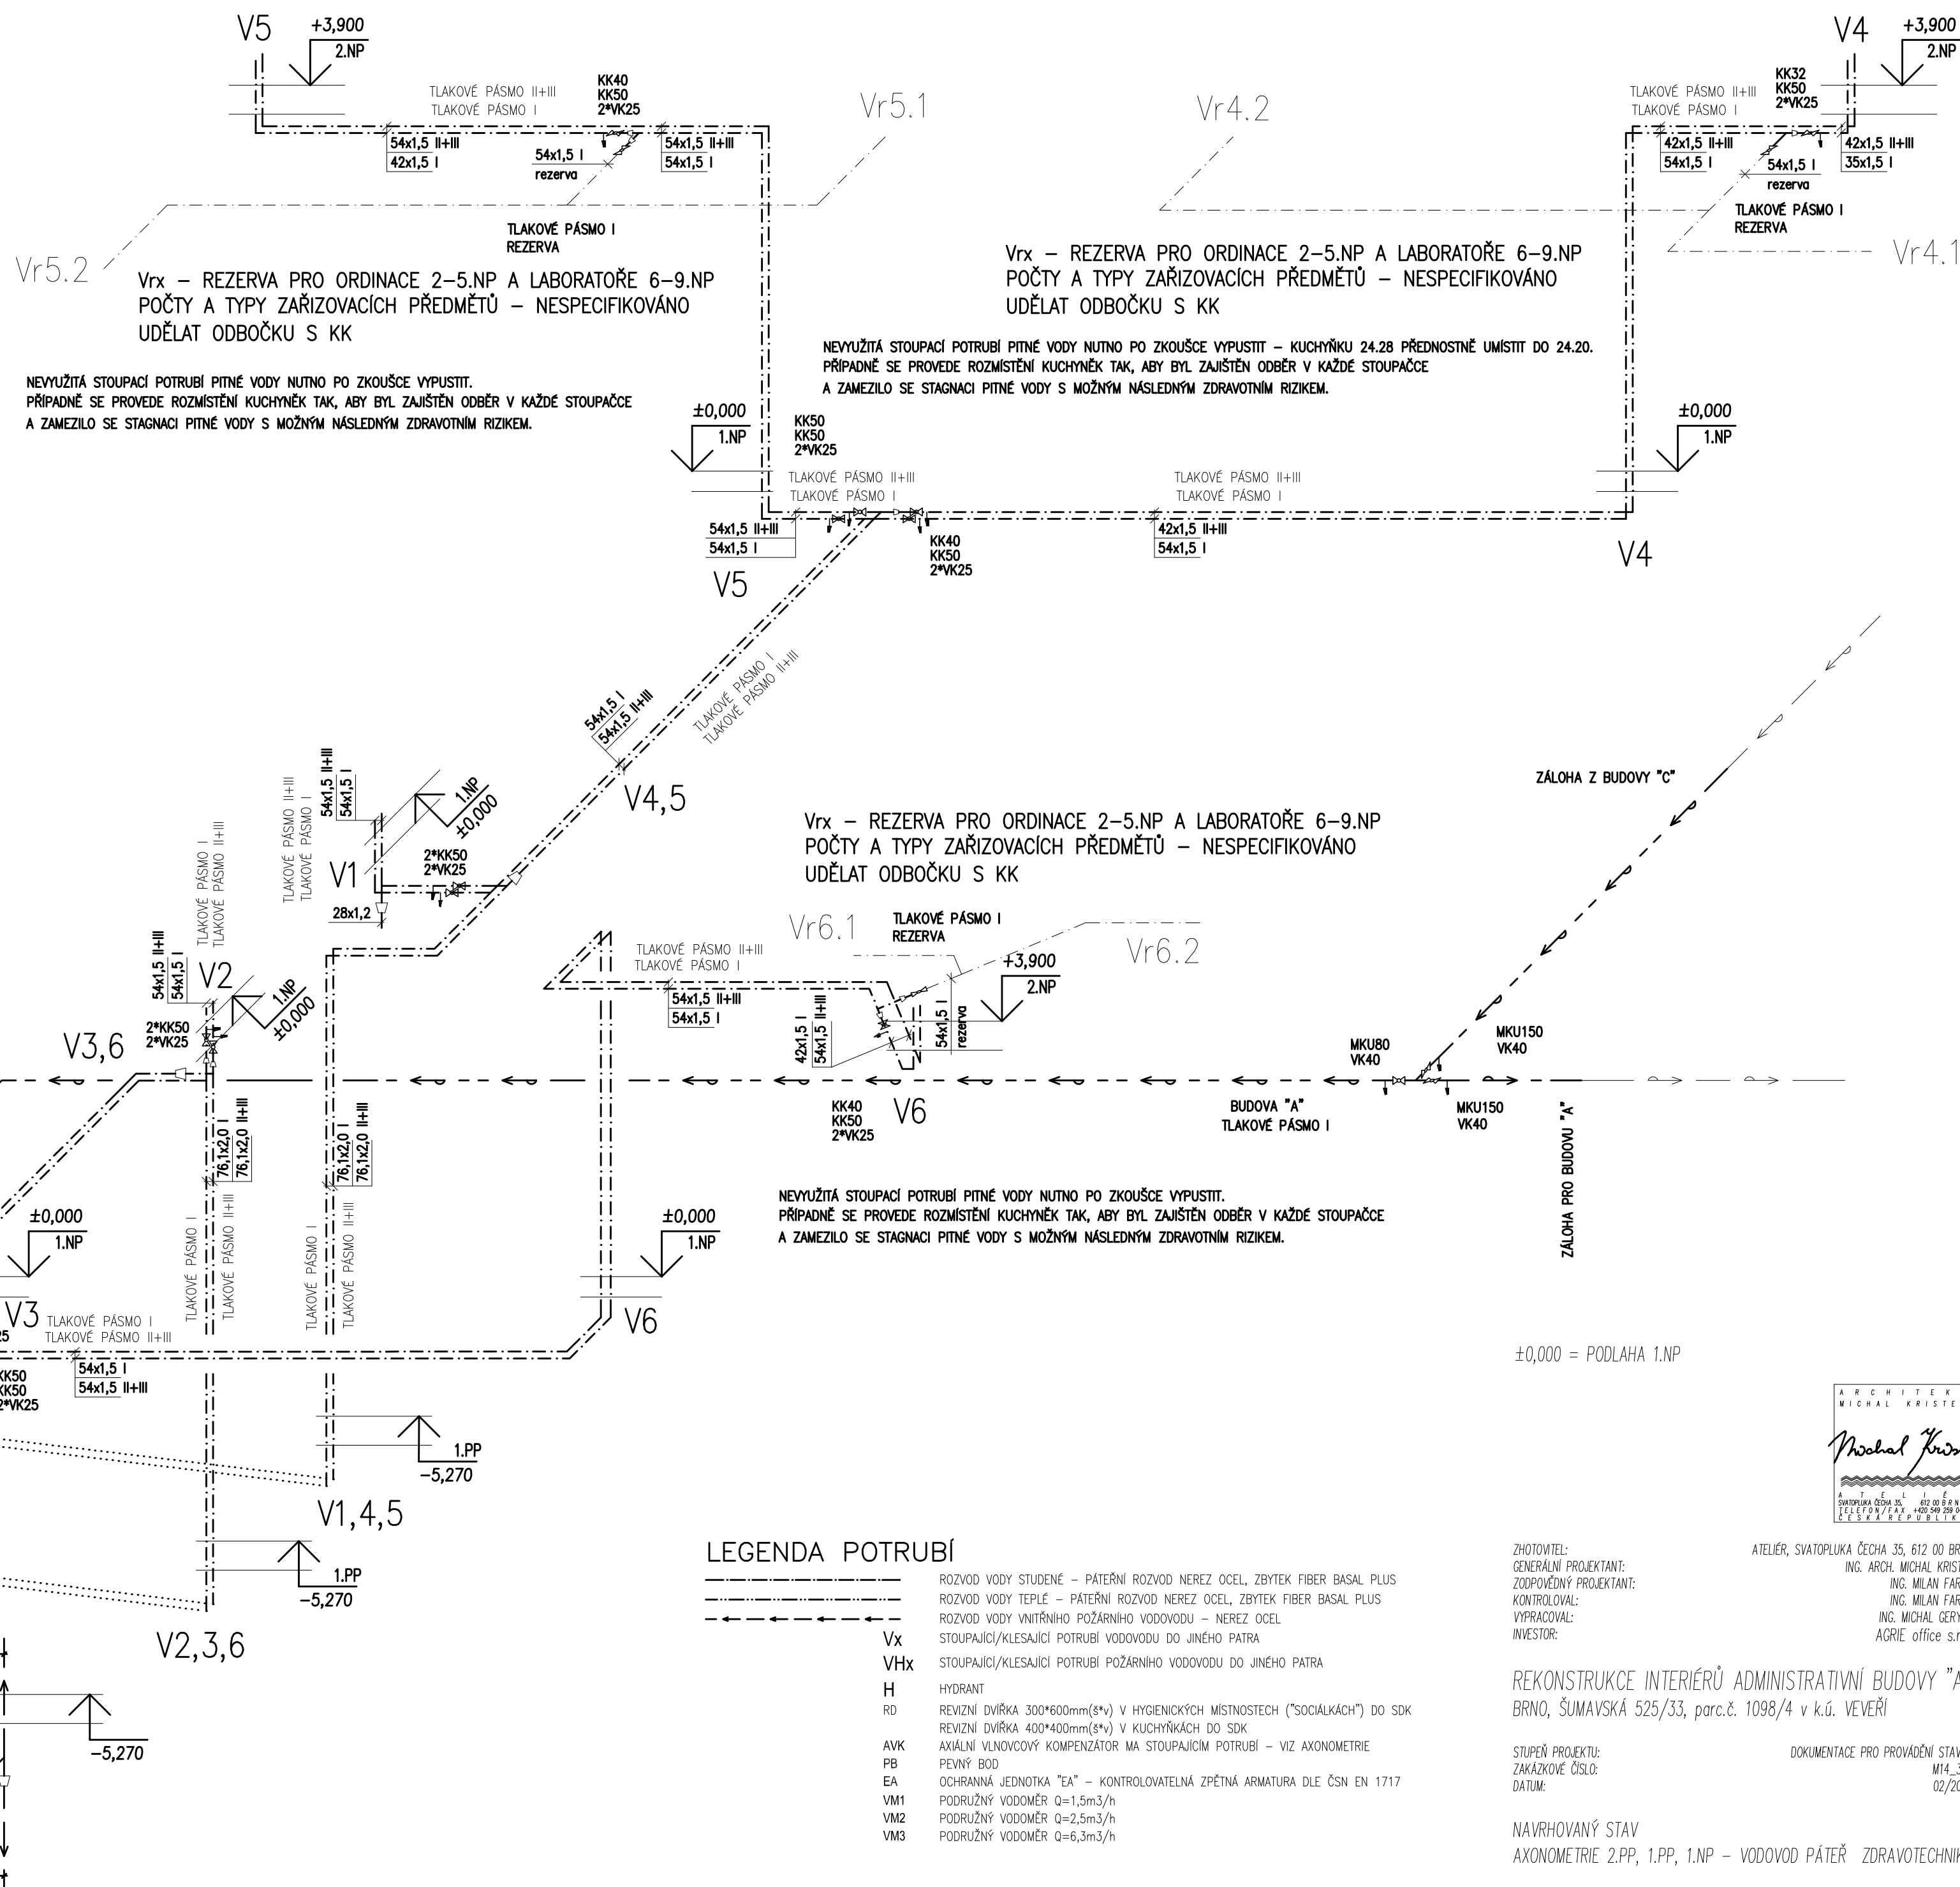

$\pm 0.000 = \text{PODI AHA 1.NP}$

ARCHITEKT
MICHAL KRISTEN

Michal Kristen

SVATOPOLKA 35, 612 00 BRNO
TELEFON/FAX +420 549 259 045

ZHOTOVITEL:
 GENERÁLNÍ PROJEKTANT:
 ZODPOVĚDNÝ PROJEKTANT:
 KONTROLOVAL:
 VYPRACOVAL:
 INVESTOR:

ATELIÉR, SVATOPLUKA ČECHA 35, 612 00 BRNO
ING. ARCH. MICHAL KRISTEN
ING. MILAN FARAŇ
ING. MILAN FARAŇ
ING. MICHAL GERYCH
AGRIE office s.r.o.

REKONSTRUKCE INTERIÉRŮ ADMINISTRATIVNÍ BUDOVY "A"
BRNO, ŠUMAVSKÁ 525/33, parc.č. 1098/4 v k.ú. VEVEŘÍ

STUPEŇ PROJEKTU: DOKUMENTACE PRO PROVÁDĚNÍ STAVBY
ZAKÁZKOVÉ ČÍSLO: M14_375
DATUM: 02/2020

NAVRHOVANÝ STAV
AXONOMETRIE 2.PP, 1.PP, 1.NP – VODOVOD PÁTEŘ ZDRAVOTECHNIKA

MĚŘÍTKO: M 1:50
ČÍSLO VÝKRESU: SO 01 ZTL 28

M 1:50
SO 01.ZTI-28