1.PODLAŽÍ +0,00 -PŮDORYS

1:75

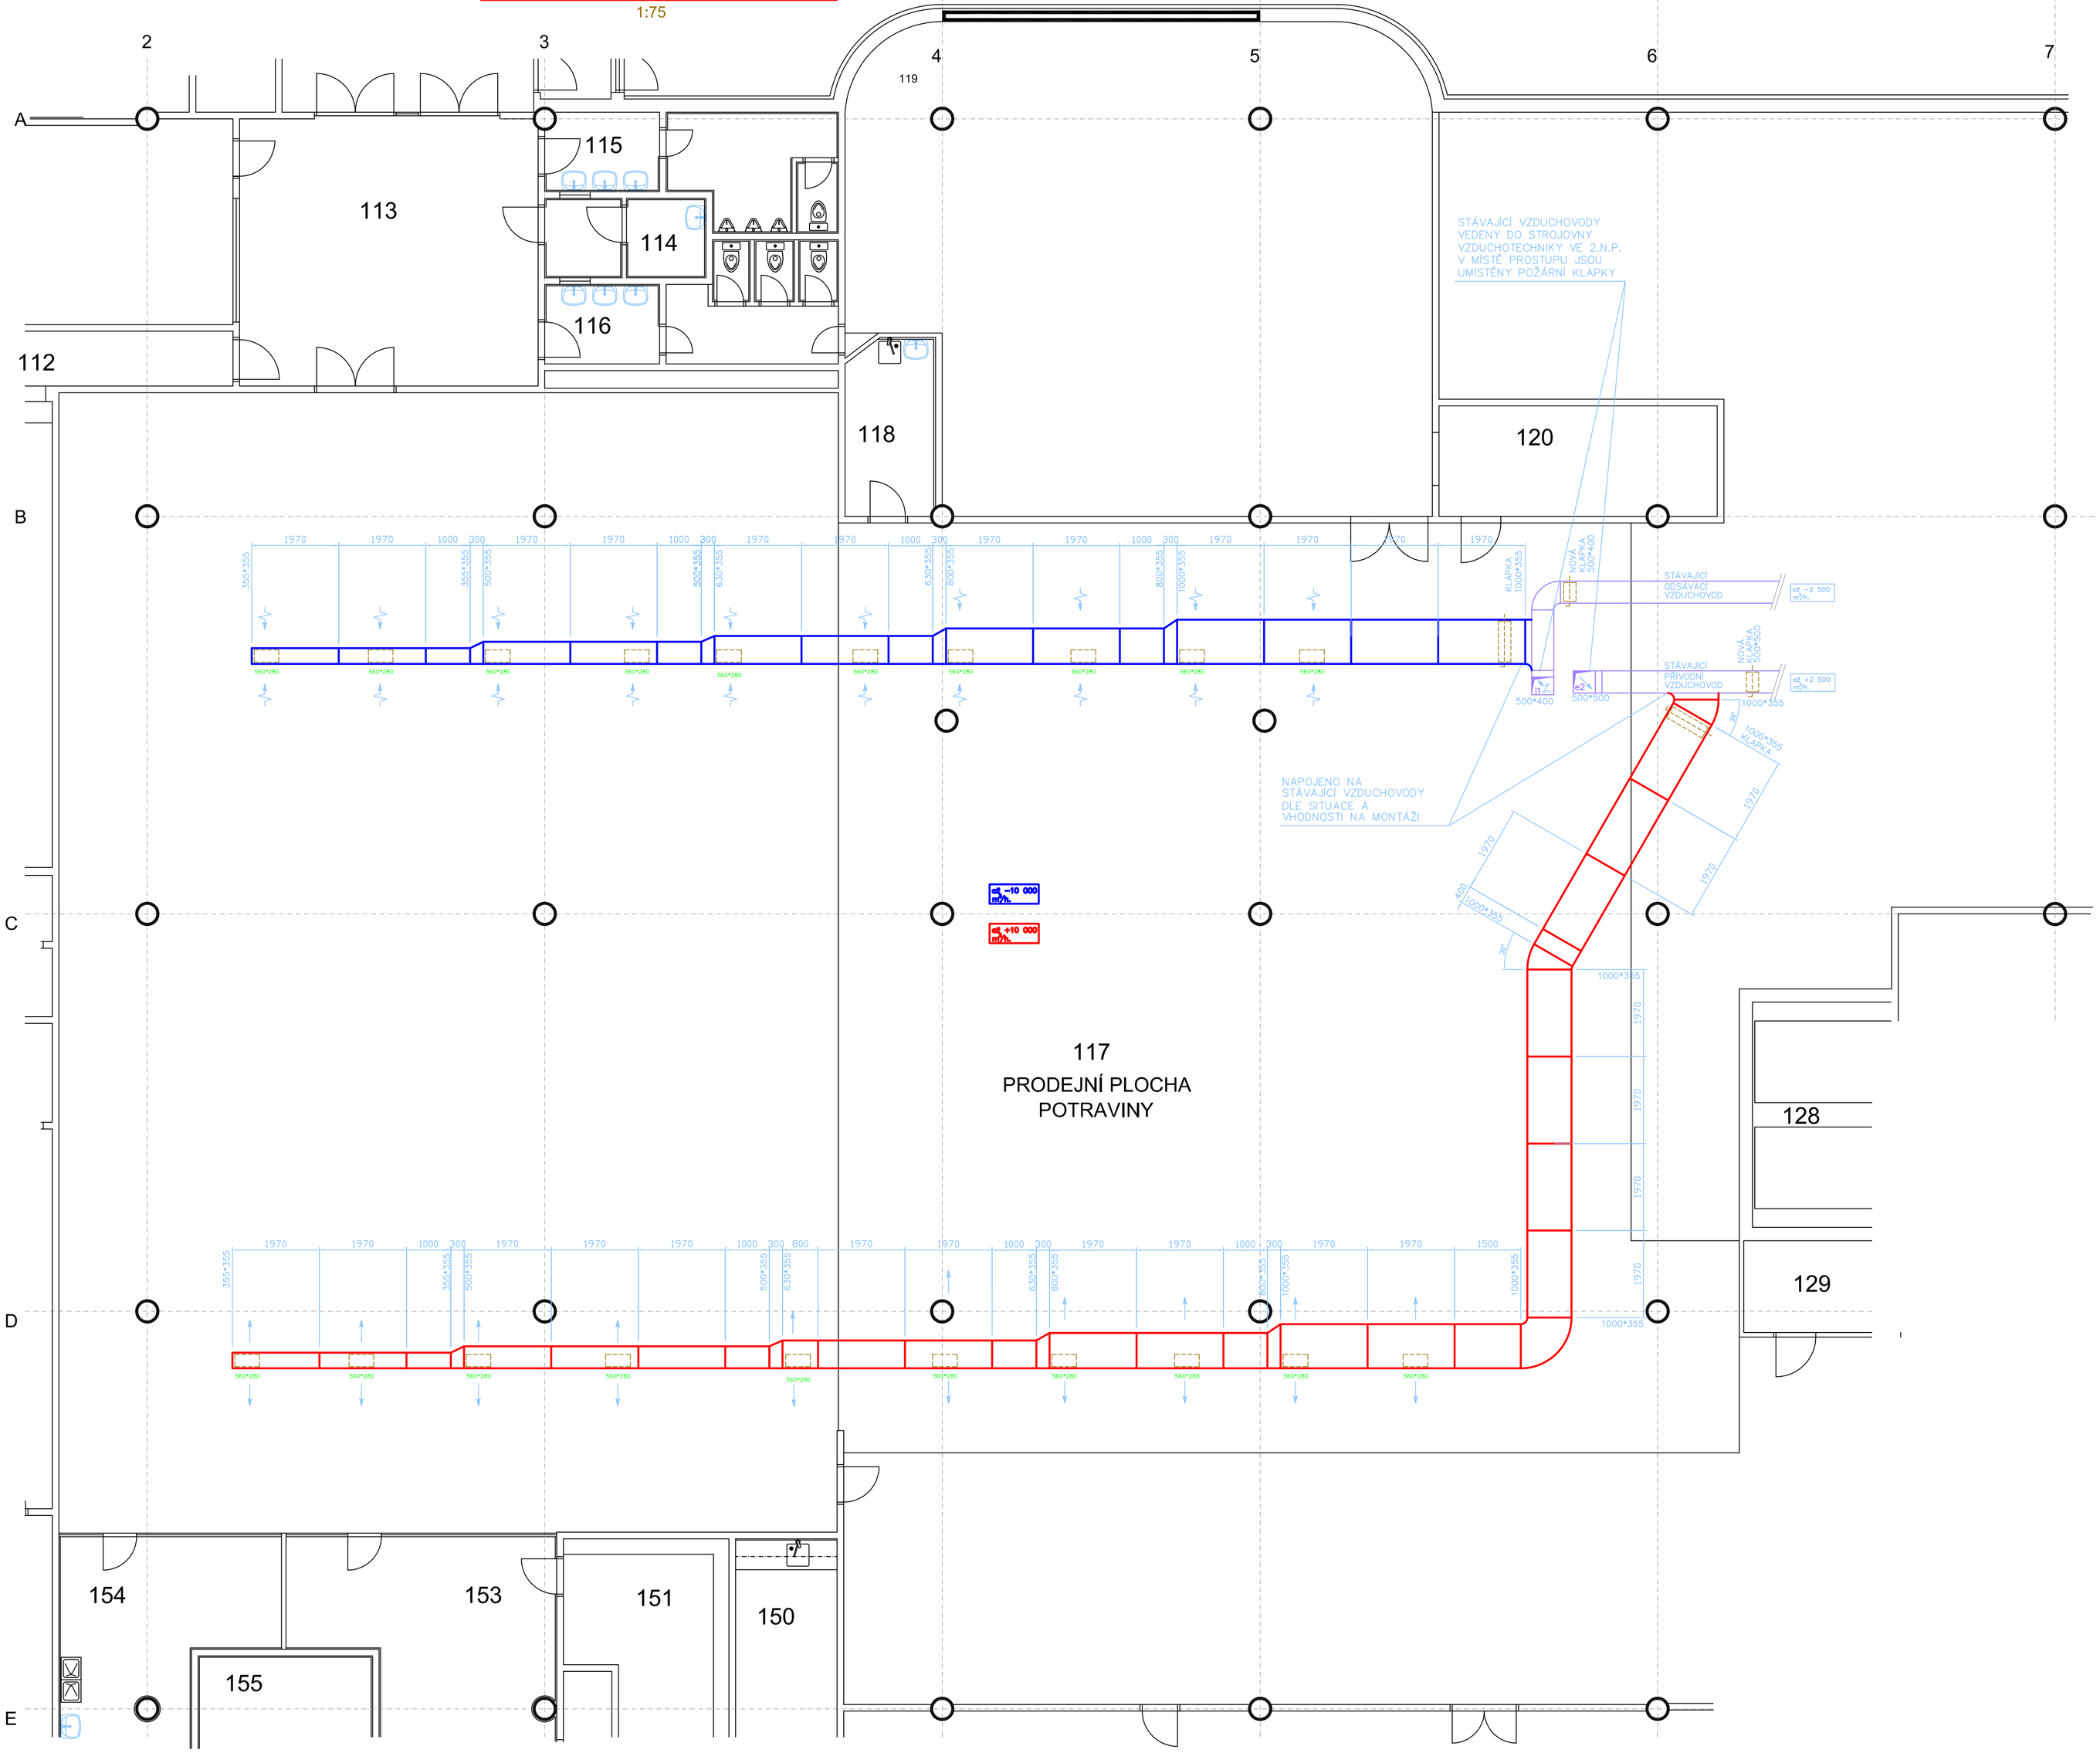

VZOROVÝ ŘEZ VÝŠKOVÉHO VYROVNÁNÍ KŘÍŽENÍ S TRASAMI OSTATNÍCH PROFESÍ -PROVÉST DLE SITUACE NA MÍSTĚ PO ROZKRYTÍ STROPNÍ KONSTRUKCE

1:75

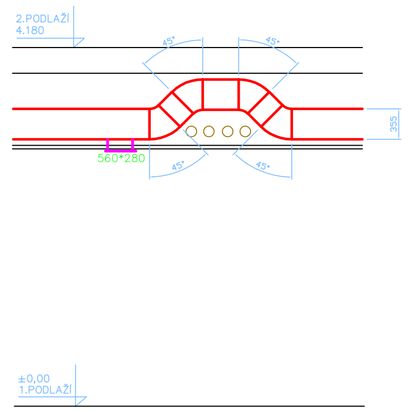

LOKALIZACE ŘEŠENÝCH PROSTOR V OBJEKTU

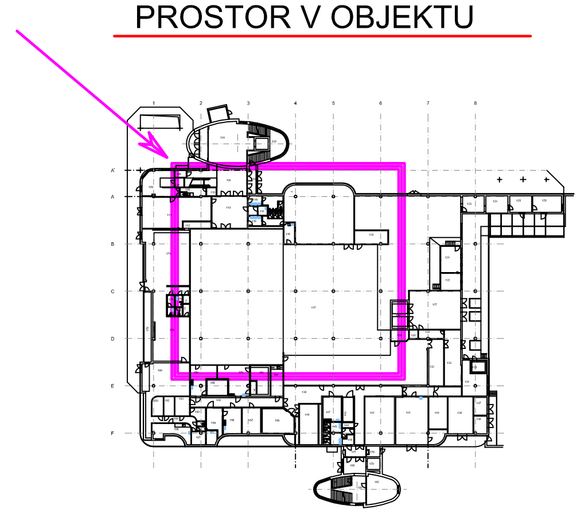

POKYNY K MONTÁŽI :

- po rozkrytí stropní a podhledové konstrukce budou specifikována místa ,kde bude nutno provést křížení s trasami stávajících instalací Tato křížení budou provedena dle vzorového řezu a situace a vhodnosti na místě
- poloha přívodních a odsávacích výustek bude upravena dle konstrukce stropních kazet a nosných prvků podhledu
- montáž musí provádět specializovaná firma s dostatečnými odbornými schopnosti a zkušenostmi s podobnými akcemi
- veškeré přímé úseky lze dělit na jednotlivé díly dle možností montážní organizace
- veškeré přímé úseky obsahují doměrky—volné příruby dle situace
- skutečný stav stavby , provedení instalací tras a situace na místě může vykazovat odchýlení od zamýšleného stavu, proto je nutné k montáži přistupovat flexibilně a uvažovat s využitím dodatečných doměrků, odskoků, tvarovek, přechodů, oblouků, aj.a stanovit pro tyto účely dostatečnou rozpočtovou rezervu , tyto víceprácе nelze uplatňovat dodatečně !
- vzduchovody budou uloženy v závěsech dle TPJ 12 0595 s pryžovými podložkami fixovaných do stavebních konstrukcí v max.vzdálenosti 3 m

LEGENDA :

VZDUCHOVODY PŮVODNÍCH INSTALACÍ :

PŮVODNÍ VZDUCHOVODY PONECHANÉ

NOVÉ VZDUCHOVODY

PŘIVÁDĚNÝ UPRAVENÝ ČERSTVÝ VZDUCH Z VZT JEDNOTKY DO INTERIERŮ e2

ODSÁVANÝ ODPADNÍ VZDUCH Z INTERIERŮ DO VZT JEDNOTKY i1

LIBOR KOTEK – VZDUCHOTECHNIKA, KLIMATIZACE, VYTÁPĚNÍ, PLYN
Projektová kancelář, IČO 402 03 395, Vinohradní 195, LIBEREC 23–Minkovice

HIP :	Zodpovědný proj. : Libor Kotek	Vypracoval : Libor Kotek	Datum : 11/2020
Číslo paré :			
Místo : Česká Lípa			Formát : A4=8*A4
Investor : OD ANDY s.r.o., Erbenova 2906, Česká Lípa			Měřítko : 1:75
Název akce : INSTALACE VZDUCHOVODŮ PRO PRODEJNU POTRAVIN V 1.NP.			Výkonová fáze : Projekt pro provedení stavby
			Číslo zakázky : 20 10 20
Část : 1.PODLAŽÍ +0,00 –PŮDORYS			Číslo přílohy : 20 10 20/ 02 – VT