


VÝKRES KONSTRUKCE STŘECHY - 1:100

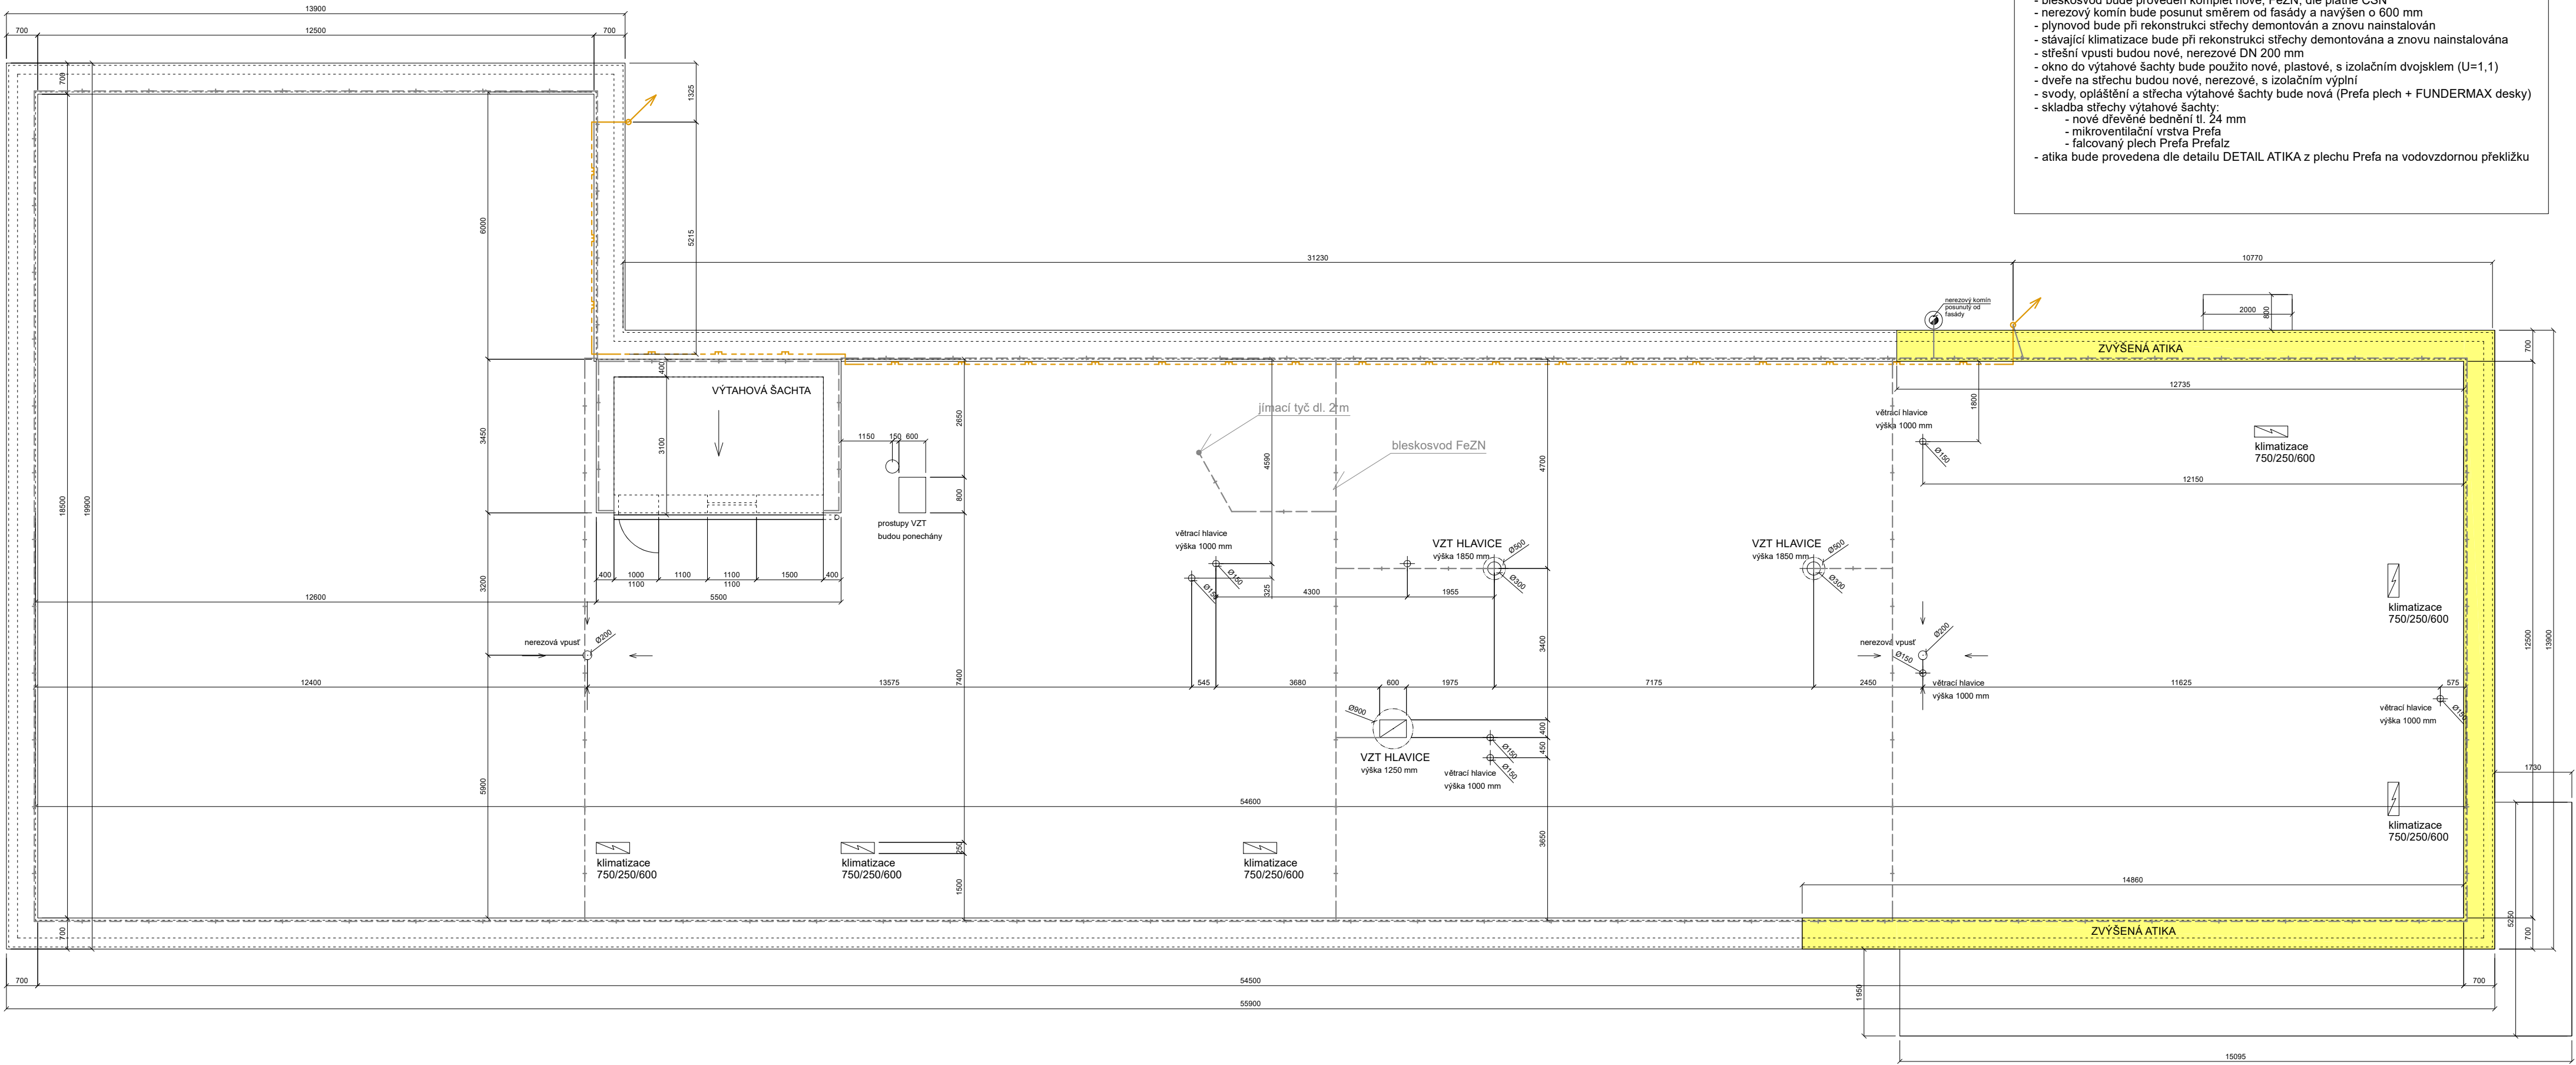

POZNÁMKA:

- stávající hlavice odvětrání budou nahrazeny za nové, nerezové
- stávající hlavice VZT budou ponechány, opatřeny novým nátěrem
- bleskosvod bude proveden komplet nové, FeZN, dle platné ČSN
- nerezový komín bude posunut směrem od fasády a navýšen o 600 mm
- plynovod bude při rekonstrukci střechy demontován a znovu nainstalován
- stávající klimatizace bude při rekonstrukci střechy demontována a znovu nainstalována
- střešní vpusti budou nové, nerezové DN 200 mm
- okno do výťahové šachty bude použito nové, plastové, s izolačním dvojsklem (U=1,1)
- dveře na střechu budou nové, nerezové, s izolačním výplní
- svody, opláštění a střeška výťahové šachty bude nová (Prefa plech + FUNDERMAX desky)
- skladba střechy výťahové šachty:
  - nové dřevěné bednění tl. 24 mm
  - mikroventilační vrstva Prefa
  - falcovaný plech Prefa Prefaluz
- atika bude provedena dle detailu DETAIL ATIKA z plechu Prefa na vodovzdornou překližku

PŘÍPADNÉ NESROVNALOSTI STAVBY NUTNO KONZULTOVAT  
S PROJEKTANTEM PŘED ZAPOČETÍ STAVBY !!!

KÓTY POUZE INFORMATIVNÍ PŘED ZAPOČETÍM REALIZACE NUTNO PŘEMĚRIT!



ZODP. PROJEKTANT:	VYPRACOVAL:	PROJEKTOVÝ A INŽENÝRSKÝ ATELIER	
ING. PETR TUČEK	MARTIN PEŠEK	 Ing. Petr Tuček mobil: 773 100 807 e-mail: petr.tucek.tpa@seznam.cz Na Skalce 1204, Červený Kostelec PSČ: 549 41, IČO: 45574065	
KRAJ: KRÁLOVÉHRADSKÝ	MĚÚ: POLICE NAD METUJÍ SÚ: POLICE NAD METUJÍ	MĚŘÍTKO:	1 : 100
INVESTOR: PEJSKAR & SPOL., spol. s r.o., č.p. 614/10, ulice Dlouhá, Staré Město, 110 00 Praha	AKCE: ZATEPLENÍ STÁVAJÍCÍHO ADMINISTRATIVNÍHO OBJEKTU SPOLEČNOSTI PEJSKAR & SPOL., SPOL. S R.O., NA ST. P. Č. 342/1, K.Ú.: POLICE NAD METUJÍ	FORMÁT:	4 x A4
DOKUMENTACE PRO STAVEBNÍ ŘÍZENÍ	DATUM:	1 / 2021	
PŘÍLOHA:	D.1.1 - STAVEBNĚ ARCH. ČÁST	ČÍSLO PARE:	
VÝKRES STŘECHY		EVIDENČNÍ Č. AKCE:	02 / 2021
		ČÍSLO VÝKRESU:	D.1.1.2.
			6