



PŮDORYS 2.NP - NÁVRH - 1:100

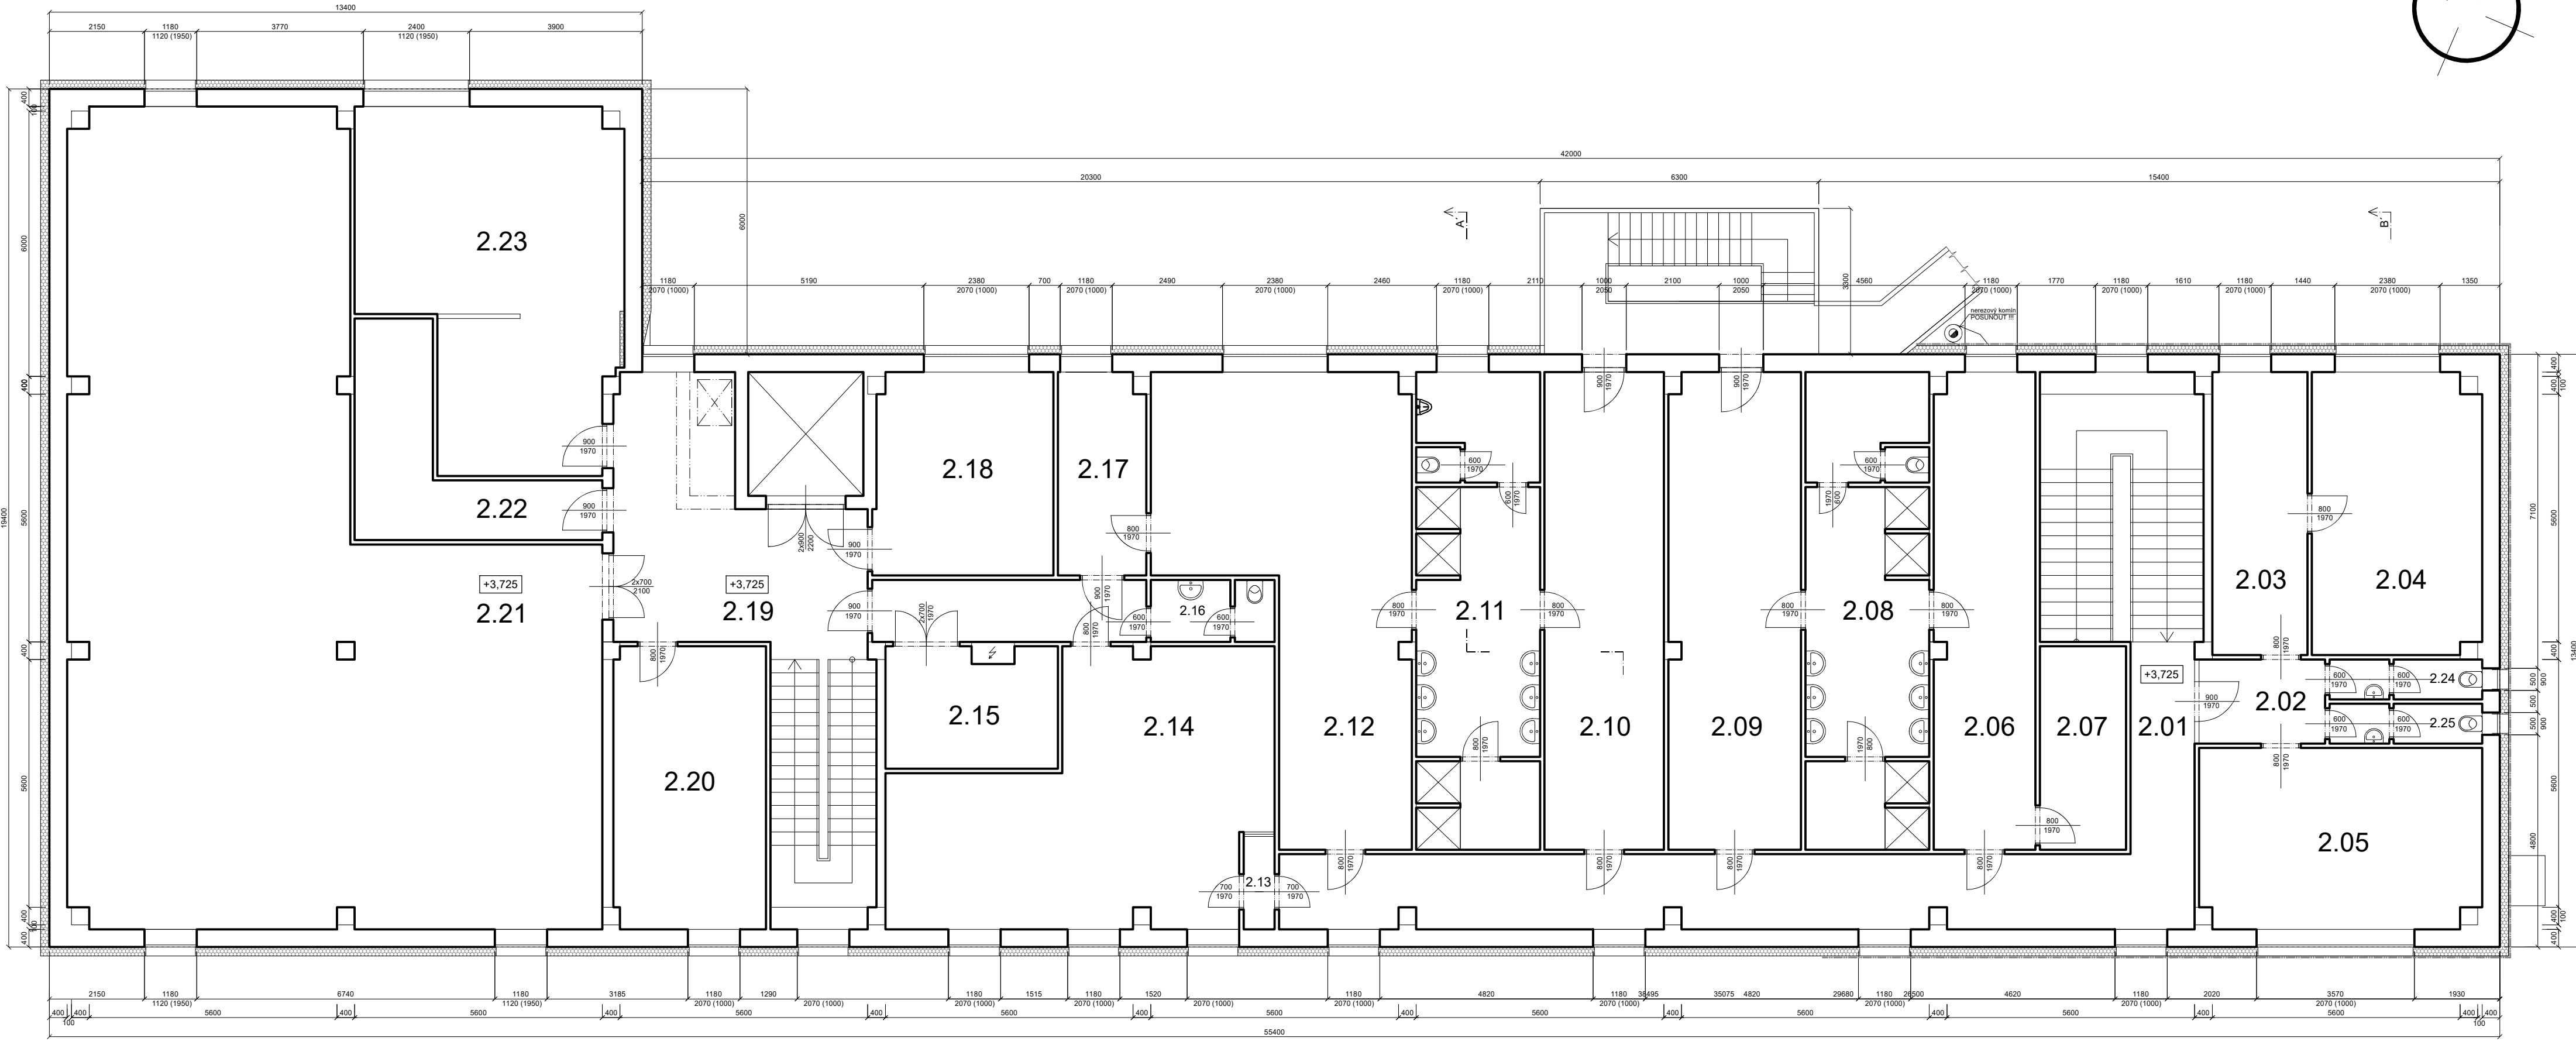


LEGENDA MÍSTNOSTÍ – PATRO						
OZN.	POPIS MÍSTNOSTI	VÝMĚRA (m²)	SV. VÝŠKA (mm)	STĚNA	STROP	PODLAHA
2.01	CHODBA	42,1	3265	štuková omítka	štuková omítka	keramická dlažba
2.02	CHODBA	5,4	3265	štuková omítka	štuková omítka	keramická dlažba
2.03	KANCELÁŘ	13,7	3265	štuková omítka	štuková omítka	průmyslový koberec
2.04	KANCELÁŘ	24,6	3265	štuková omítka	štuková omítka	průmyslový koberec
2.05	KANCELÁŘ	26,2	3265	štuková omítka	štuková omítka	průmyslový koberec
2.06	ŠATNA – ŽENY	24,8	3265	štuková omítka	štuková omítka	keramická dlažba
2.07	SKLAD PRADLA	8,9	3265	štuková omítka	štuková omítka	keramická dlažba
2.08	UMÝVÁRNÝ + WC ŽENY	30,2	3265	štuková omítka	štuková omítka	keramická dlažba
2.09	ŠATNA – ŽENY	32,4	3265	štuková omítka	štuková omítka	keramická dlažba
2.10	ŠATNA – MUŽI	29,1	3265	štuková omítka	štuková omítka	keramická dlažba
2.11	UMÝVÁRNÝ + WC MUŽI	30,2	3265	štuková omítka	štuková omítka	keramická dlažba
2.12	ŠATNA – MUŽI	45,5	3265	štuková omítka	štuková omítka	keramická dlažba
2.13	VÝDEJ	1,5	3265	štuková omítka	štuková omítka	keramická dlažba
2.14	KANCELÁŘ	43,0	3265	štuková omítka	štuková omítka	průmyslový koberec
2.15	SERVER	10,0	3265	štuková omítka	štuková omítka	keramická dlažba
2.16	PŘEDSÍN + WC	3,9	3265	štuková omítka	štuková omítka	keramická dlažba
2.17	SKLAD PRADLA	9,2	3265	štuková omítka	štuková omítka	keramická dlažba
2.18	SPRÁVCE IT	18,5	3265	štuková omítka	štuková omítka	keramická dlažba
2.19	CHODBA	8,7	3265	štuková omítka	štuková omítka	keramická dlažba
2.20	SKLAD	22,0	3265	štuková omítka	štuková omítka	keramická dlažba
2.21	SKLAD	168,0	3265	štuková omítka	štuková omítka	keramická dlažba
2.22	SKLAD	14,0	3265	štuková omítka	štuková omítka	keramická dlažba
2.23	PRÁDELNA	42,7	3265	štuková omítka	štuková omítka	keramická dlažba
2.24	WC + PŘEDSÍN	3,1	3265	štuková omítka	štuková omítka	keramická dlažba
2.25	WC + PŘEDSÍN	3,1	3265	štuková omítka	štuková omítka	keramická dlažba
CELKOVÁ PODLAHOVÁ PLOCHA UŽÍVANÝCH PROSTOR (m²)		660,8				


LEGENDA MATERIÁLŮ:

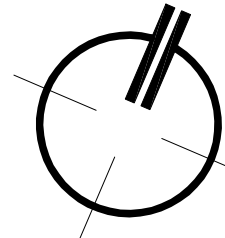

STÁVAJÍCÍ KONSTRUKCE

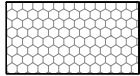

ZATEPLENÍ KONTAKTNÍM FASÁDNÍM POLYSTYRENEM tl. 200 mm

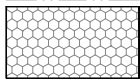

ZATEPLENÍ KONTAKTNÍM FASÁDNÍM SYSTÉMEM + DESKY FUNDERMAX Max Compact Exterior

KÓTY POUZE INFORMATIVNÍ PŘED ZAPOČETÍM REALIZACE NUTNO PŘEMĚŘIT!

ZODP. PROJEKTANT:	VYPRACOVAL:	PROJEKTOVÝ A INŽENÝRSKÝ ATELIER	
ING. PETR TUČEK	MARTIN PEŠEK	 Ing. Petr Tuček mobil: 773 100 807 e-mail: petrtucek.tpa@seznam.cz Na Skalce 1204, Červený Kostelec PSČ: 549 41, IČO: 45574065	
KRAJ: KRÁLOVÉHRADECKÝ	MĚÚ: POLICE NAD METUJÍ SÚ: POLICE NAD METUJÍ	MĚŘITKO:	1 : 100
INVESTOR: PEJSKAR & SPOL., spol. s r.o., č.p. 614/10, ulice Dlouhá, Staré Město, 110 00 Praha	AKCE: ZATEPLENÍ STÁVAJÍCÍHO ADMINISTRATIVNÍHO OBJEKTU SPOLEČNOSTI PEJSKAR & SPOL., SPOL. S R.O., NA ST. P. Č. 342/1, K.Ú.: POLICE NAD METUJÍ	FORMÁT:	4 x A4
DOKUMENTACE PRO STAVEBNÍ ŘÍZENÍ		DATUM:	1 / 2021
D.1.1 - STAVEBNĚ ARCH. ČÁST		ČÍSLO VÝKRESU:	ČÍSLO PARE:
PŮDORYS 2.NP - NÁVRH		EVIDENČNÍ Č. AKCE: 02 / 2021	D.1.1.2. 2