


LEGENDA MÍSTNOSTI	
ČÍSLO	ODĚL

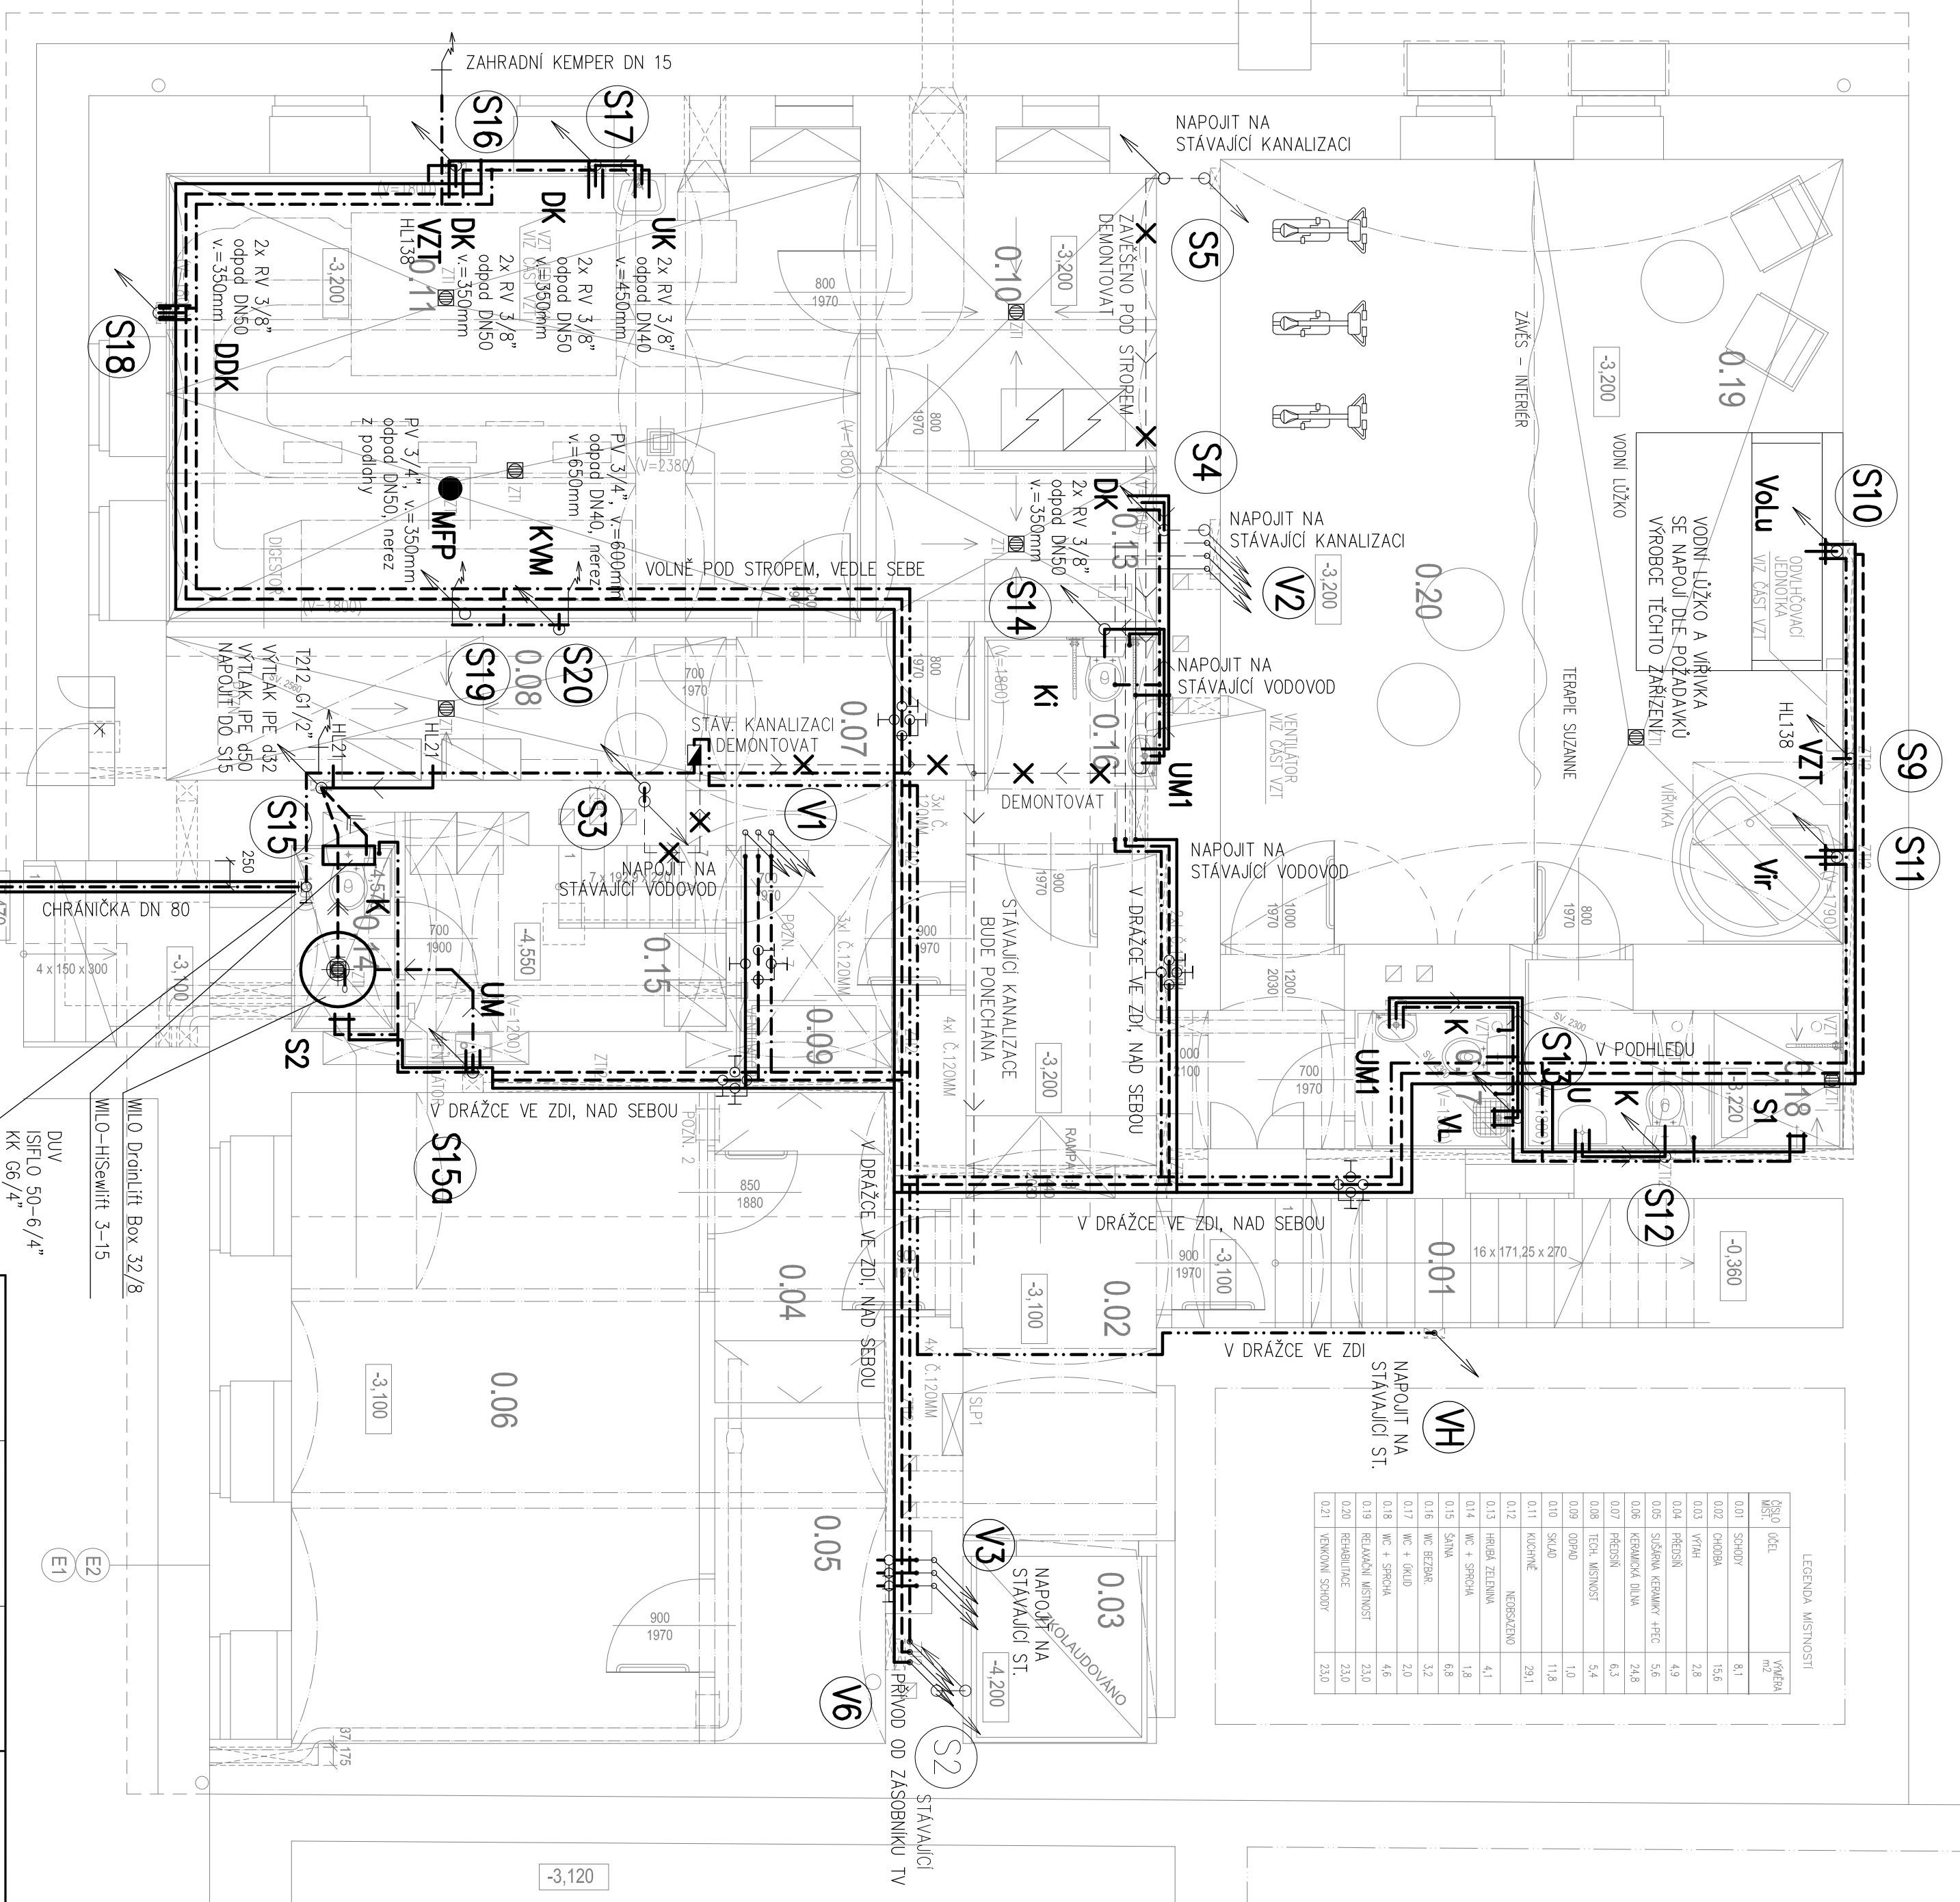

LEGENDA ČAR

- STUDENÁ VODA
- TEPLÁ VODA
- CÍRKULACE
- POŽARNÍ VODA
- KANALIZACE
- KANALIZACE V PODLAŽE
- KANALIZACE TLAKOVÁ

VED. PROJEKTANT	ZOP. PROJEKTANT	VYPRACOVAL	ING. KAMIL KORIŠKA
ING. ARCH. T. JEŇČEK	ING. KAMIL KORIŠKA	ING. KAMIL KORIŠKA	KRAJKA 261, 747 74 NEPLACHOVCE tel.: 777 884 594 e-mail: kkoriska@nol.cz
INVESTOR: RÚRA PRO ŽIVOT OP.S., BAUMHOVA 199/4, 182 00 PRÁHA 8 – KOBENSKÝ			
NAZEV AKCE:			
BOZTECHOVA 15, KÚ. KRAJLOVÉ POLE, ČPAC. 555, 556			
PRŮJEM:			
PUDORVS 1.PP			
MĚŘÍTKO	VÝKRES Č.		
1:50	502		