


střecha v úrovni 2.NP
mezi halou 3 a 4:

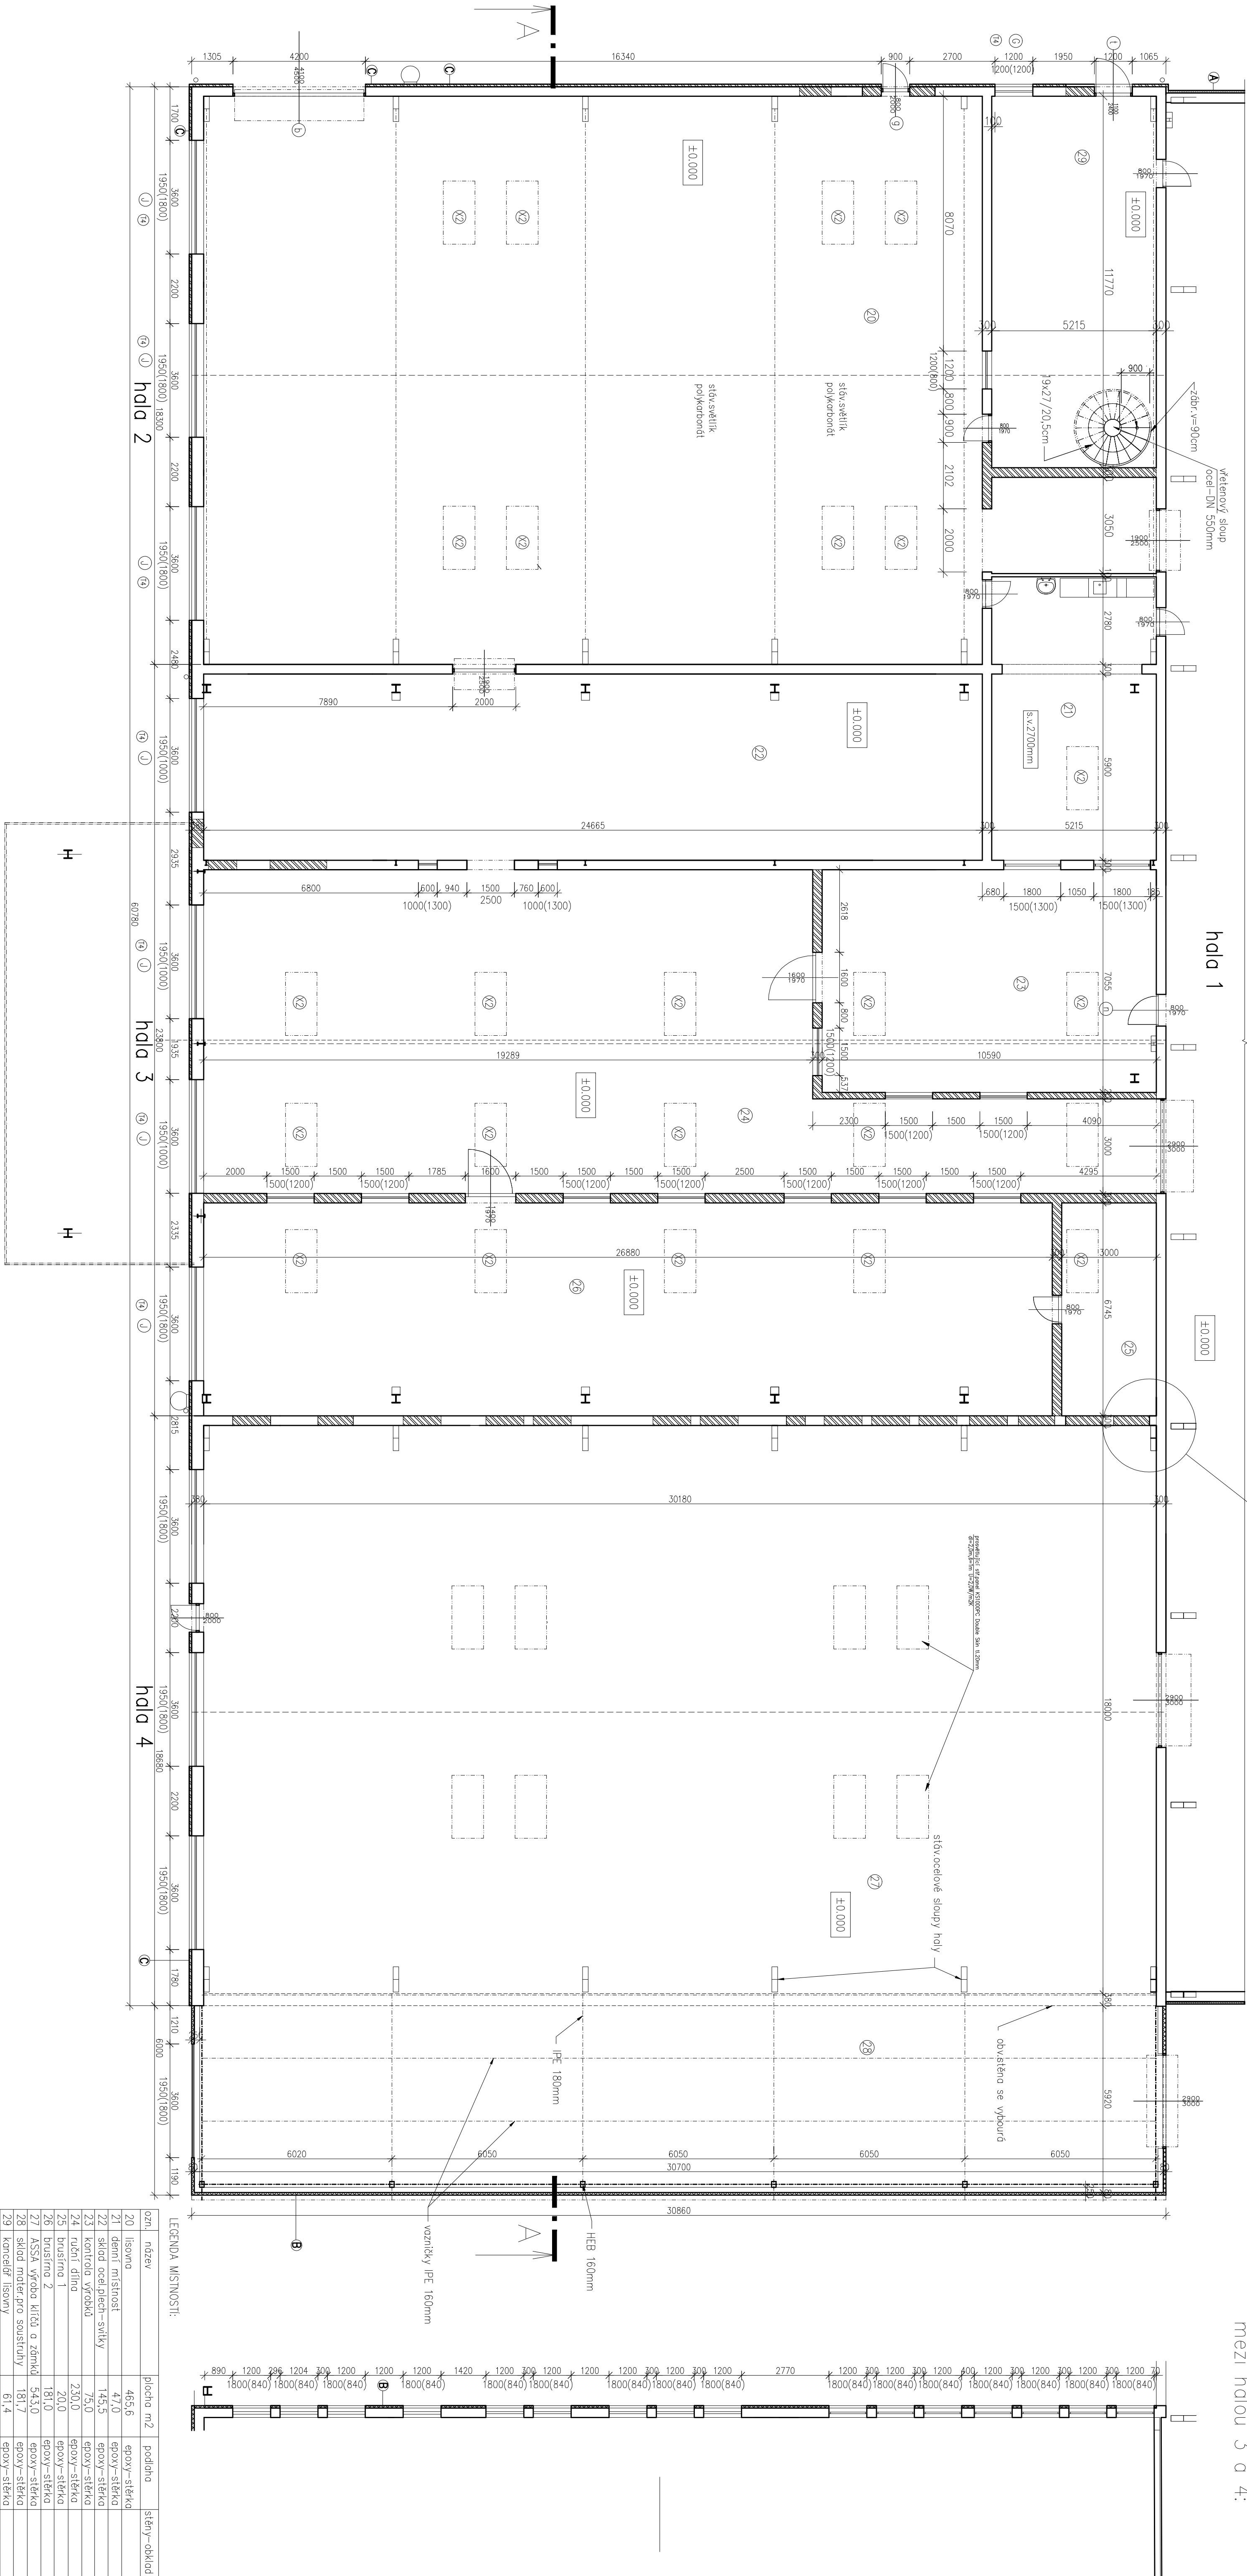

ozn.	název	plocha m ²	podlaha	stěny-obklad
20	lisovno	465,6	epoxy-síťka	
21	dentní místnosti	47,0	epoxy-síťka	
22	sklad ocelových svítek	145,5	epoxy-síťka	
23	kontrolo výrobní	75,0	epoxy-síťka	
24	ruční dílna	230,0	epoxy-síťka	
25	brusárna 1	20,0	epoxy-síťka	
26	brusárna 2	181,0	epoxy-síťka	
27	ASSA výroba křídla a zámek	543,0	epoxy-síťka	
28	sklad materiál pro soustružny	181,7	epoxy-síťka	
29	koncérň lisovny	61,4	epoxy-síťka	

- tepelně-izolační panel tl.120mm U=0,185W/m²K
- tepelně-izolační panel tl.80mm U=0,227W/m²K
- tepelně-izolační panel tl.40mm U=0,595W/m²K
- nové zdivo
- stávající zdivo

HALA 2,3,4

Zodpov.proj.:	ing. Schneider	ICO: 11531428	PROJEKČNÍ KANCELÁŘ
Kreslil:	ing. Schneider		ing. Schneider
Stavební úřad:	Rybníkov nad Kněžnou		Velká Bystřice
Investitor:	SEKO TOOL s.r.o. Strojnická 633 Rybnov n.k.		Lotyš 128
Název projektu:	stavení objektu s příslušenstvím		formát: A4
SEKO TOOL Rybnov n.k. p.č. 194,838/5			datum: 03/2019
autor: J. V. V.			PDPS
státní výzkum:	půdorys 1.NP nový stav		č. výk.: 6