


ozn.	názov	plocha m ²	podlažia	stěny-objekt
01	vestibulní prostor	32,3	dižbo	
02	stáv.WC	6,1	dižbo	v=1,6m
03	vednice	11,2	dižbo	
04	jednotci m.stn.1	8,7	dižbo	
05	jednotci m.stn.2	9,0	dižbo	
06	stáv.schodiště+chodbo	17,5	dižbo	
07	stáv.elektrocentrál	14,49	dižbo	
08	chodbo	33,2	dižbo	
09	úklid	2,9	dižbo	
10	chodbo	2,7	dižbo	v=1,6m
11	WC muž	7,7	dižbo	v=1,6m
12	košerina muž	22,3	dižbo	v=1,6m
13	stava muž	38,5	dižbo	
14	stava	11,0	dižbo	
15	stáv.plnové kálena	38,1	dižbo	
16	server	18,4	dižbo	
17	stáv/elektr.ová	18,4	dižbo	
18	hala 1	1066,9	dižbo	

nosné překlady nad středovou zdí:

- 4x Perethem KP7 175cm
- 4x Perethem KP7 125cm
- RZP 180/19+RZP 179/12/19
- 2xPFC 160,d=290cm
- RZP 120/19+RZP119/12/19

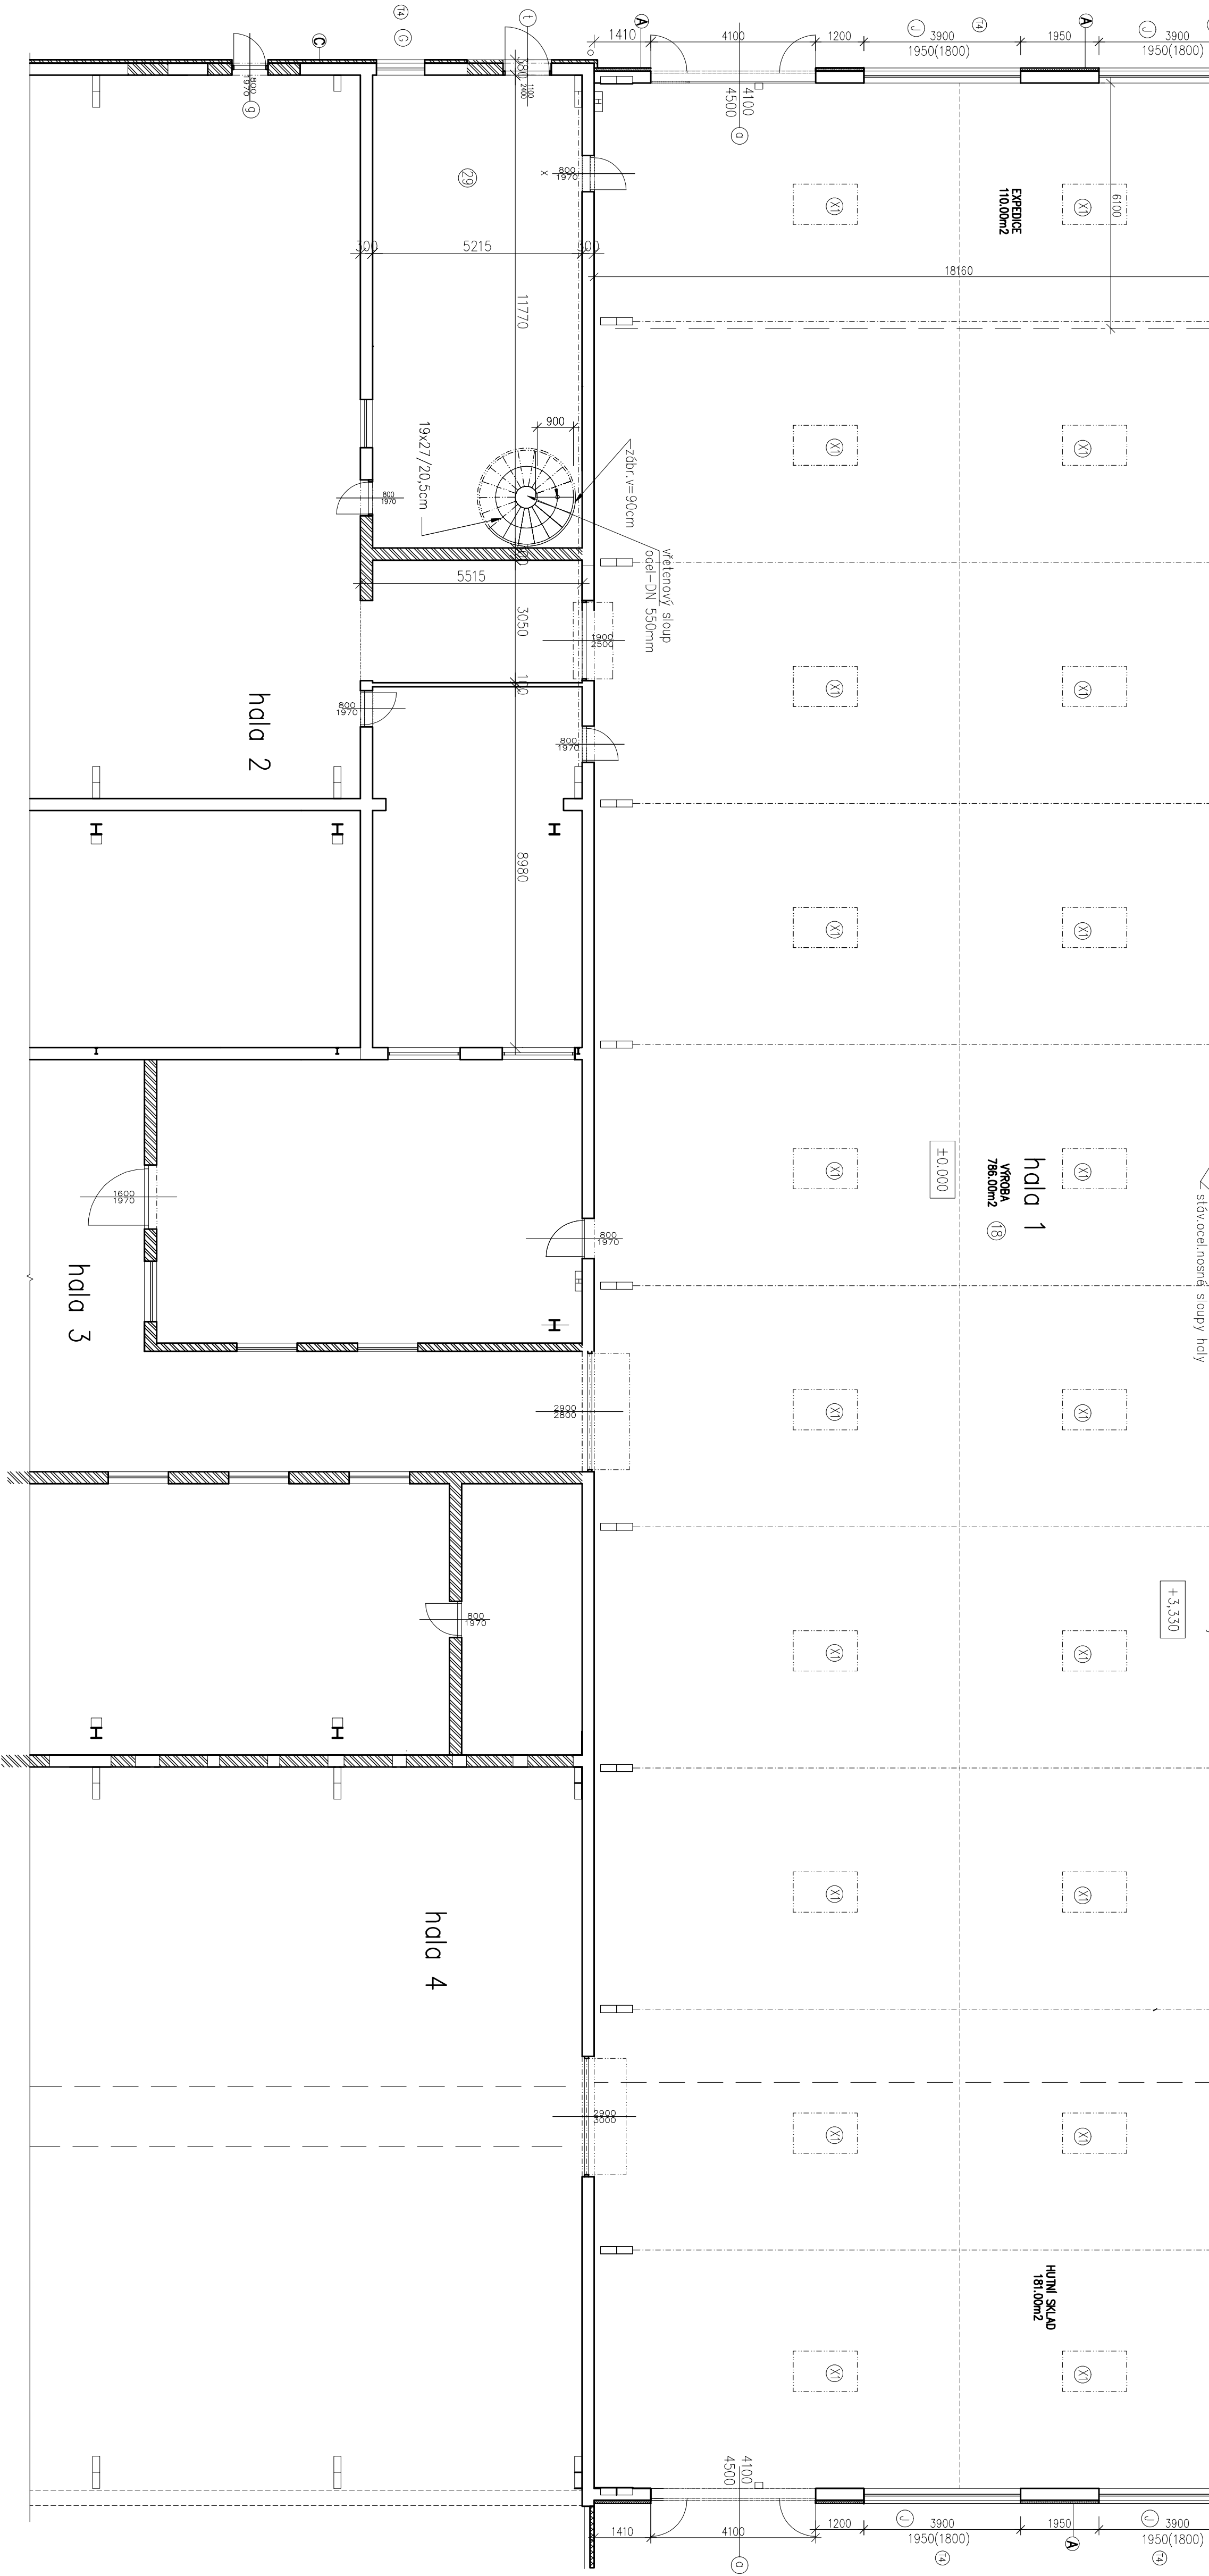

- 01 zateplí polystyren tl.12cm s obklapkem sklen do Al.rámů
- 02 tepelné-izolační panel tl.120mm U=0,185W/m²K
- 03 tepelné-izolační panel tl.80mm U=0,227W/m²K
- 04 tepelné-izolační panel tl.40mm U=0,593W/m²K
- 05 zateplí vata tl.12cm s obklapkem sklen do Al.rámů

ADMINISTRATIVA,HALA 1

zodpov.proj.:	Ing. Schneider	ICO: 11531428	PROJEKČNÍ KANCELÁŘ
krejdl:	Ing. Schneider		Ing. Schneider
stavební úřad:	Rychtov nad Kráží		Ing. Schneider
investor:	SEKO TOOL s.r.o.Štátního 633 Rychtov n.k.		Ing. Schneider
objekt:	stáv.projekt		Ing. Schneider
formát:	8A4		Ing. Schneider
datum:	03/2019		Ing. Schneider
PDPS:	staven		Ing. Schneider
ozn.výk.:	půdorys 1.NP nový stáv	1:100	4.