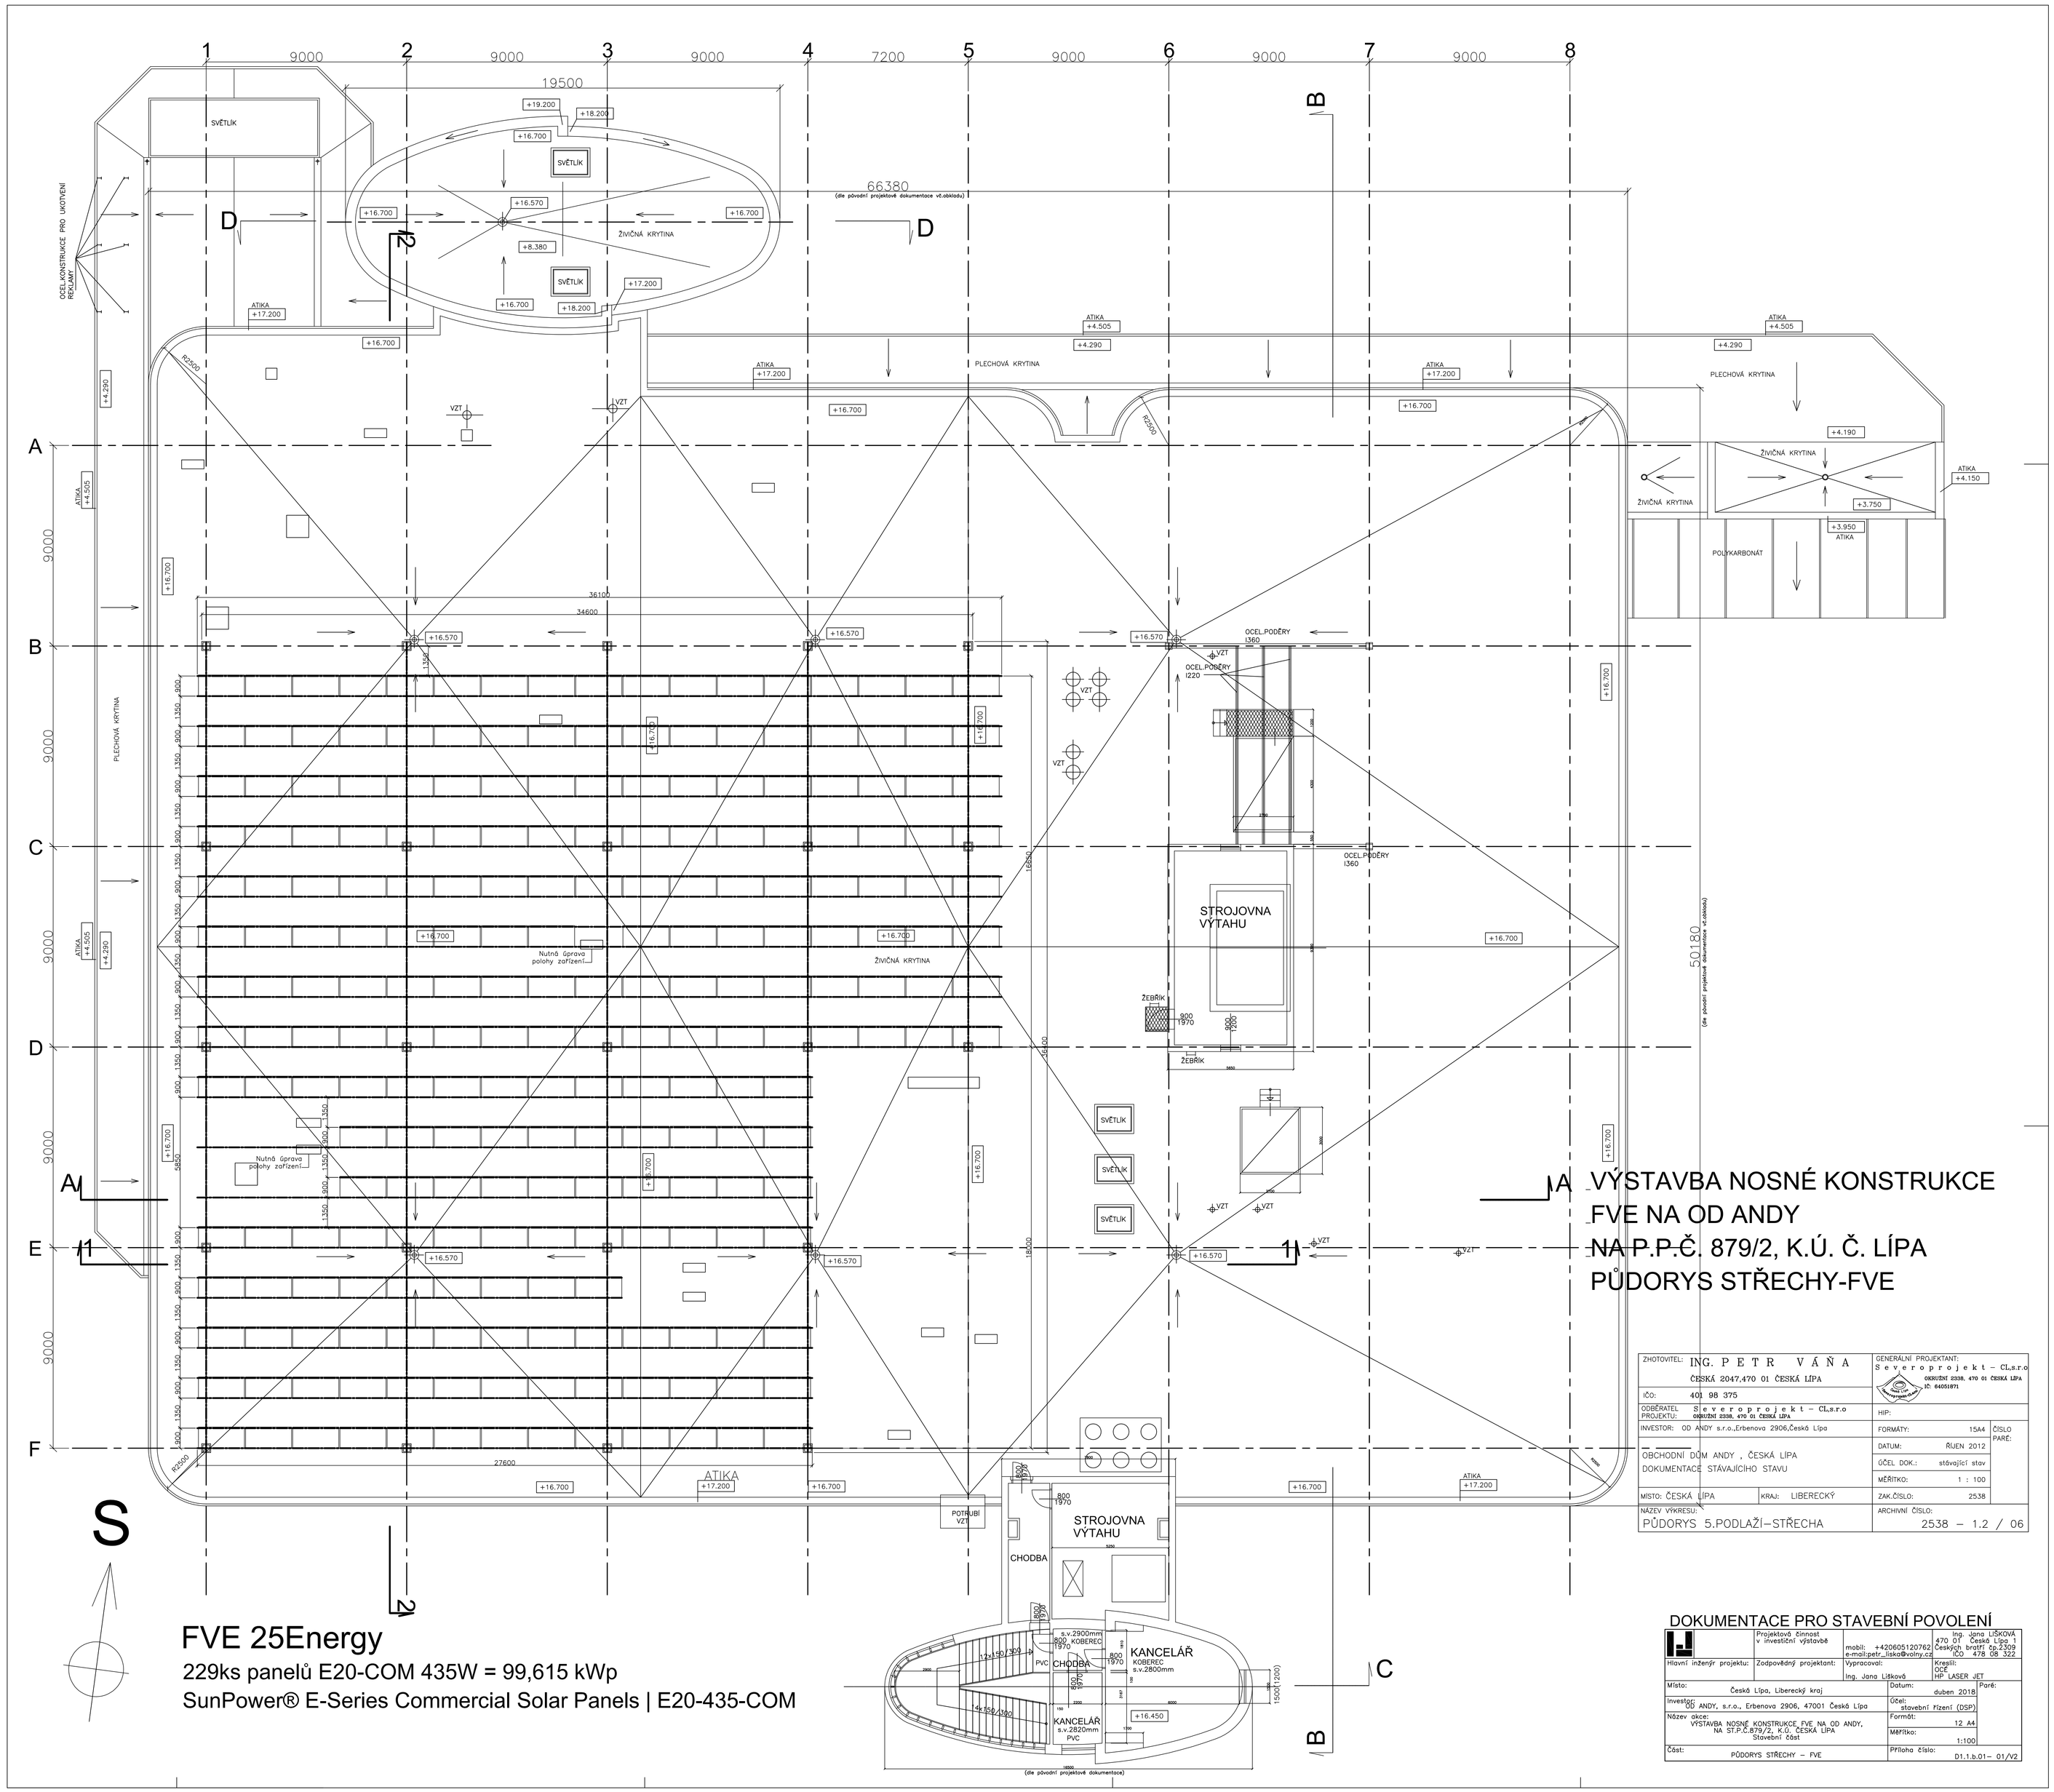

VÝSTAVBA NOSNÉ KONSTRUKCE FVE NA OD ANDY NA P.P.Č. 879/2, K.Ú. Č. LÍPA PŮDORYS STŘECHY-FVE

ZHOTOVITEL: ING. P E T R V Á Ň A, ČESKÁ 2047,470 01 ČESKÁ LÍPA	GENERÁLNÍ PROJEKTANT: S e v e r o p r o j e k t – CL.s.r.o, OKRUŽNÍ 2338, 470 01 ČESKÁ LÍPA, IČ: 64051871
IČO: 401 98 375	
ODBĚRATEL PROJEKTU: S e v e r o p r o j e k t – CL.s.r.o, OKRUŽNÍ 2338, 470 01 ČESKÁ LÍPA	HIP:
INVESTOR: OD ANDY s.r.o.,Erbenova 2906,Česká Lípa	FORMÁTY: 15A4 ČÍSLO PARÉ:
OBCHODNÍ DŮM ANDY , ČESKÁ LÍPA DOKUMENTACE STÁVAJÍCÍHO STAVU	DATUM: ŘÍJEN 2012
	ÚČEL DOK.: stávající stav
	MĚŘÍTKO: 1 : 100
MÍSTO: ČESKÁ LÍPA KRAJ: LIBERECKÝ	ZAK.ČÍSLO: 2538
NÁZEV VÝKRESU: PŮDORYS 5.PODLAŽÍ–STŘECHA	ARCHIVNÍ ČÍSLO: 2538 – 1.2 / 06

FVE 25Energy

229ks panelů E20-COM 435W = 99,615 kWp

SunPower® E-Series Commercial Solar Panels | E20-435-COM

DOKUMENTACE PRO STAVEBNÍ POVOLENÍ

Projektová činnost v investiční výstavbě	mobil: +420605120762 e-mail:petr_liska@volny.cz	Ing. Jana LIŠKOVÁ 470 01 Česká Lípa 1 Českých bratří čp.2309 IČO 478 08 322	
Hlavní inženýr projektu:	Zodpovědný projektant:	Vypracoval: Ing. Jana Lišková	Kreslil: OD HP LASER JET
Místo: Česká Lípa, Liberecký kraj		Datum: duben 2018	Paré:
Investor: OD ANDY, s.r.o., Erbenova 2906, 47001 Česká Lípa		Účel: stavební řízení (DSP)	
Název akce: VÝSTAVBA NOSNÉ KONSTRUKCE FVE NA OD ANDY, NA ST.P.Č.879/2, K.Ú. ČESKÁ LÍPA Stavební část		Formát: 12 A4	
		Měřítko: 1:100	
Část: PŮDORYS STŘECHY – FVE		Příloha číslo: D1.1.b.01– 01/V2	