

DOPLNĚNÍ K PROJEKTOVÉ DOKUMENTACI ZE DNE 25.9.2019 TÝKAJÍCÍ SE STAVEBNÍCH ÚPRAV OBJEKTU K BYDLENÍ V MLADÉ BOLESLAVI

předmět doplnění: TABULKA ZÁMEČNICKÝCH PRVKŮ

Projektová dokumentace je zpracována v rozsahu pro stupeň DPS, v případě užití dokumentace pro jiný, než výše uvedený účel, nepřebírá zhotovitel odpovědnost za vzniklé škody. Rozměry konstrukcí budou ověřeny na stavbě před započítáním bouracích prací.


ZODPOVĚDNÝ PROJEKTANT:	ING. VLADIMÍR POŠVIC	DESIGN&BUILD S.R.O. BOŘIVOJOVA 73, PRAHA 3 - 130 00 IČ: 242 70 857 DIČ: CZ 242 70 857 MOBIL: 724 900 564 E-MAIL: posvic.vladimir@gmail.com WEB: www.design-build.cz 		
INVESTOR:	R-MOSTY, Z.S.			
VYPRACOVAL:	ING. VÁCLAV HOLEČEK, ING.ARCH. JAN HORSKÝ			
KONTROLOVAL:	ING. VLADIMÍR POŠVIC			
MÍSTO STAVBY:	NÁDRAŽNÍ ULICE č.p. 43, MLADÁ BOLESLAV	ZAKÁZKA: 2016018		
NÁZEV ZAKÁZKY: STAVEBNÍ ÚPRAVY STÁVAJÍCÍHO OBJEKTU K BYDLENÍ V MLADÉ BOLESLAVI		STUPEŇ PD: DPS		
		DATUM: 25.9.2018		
		MĚŘÍTKO:	Č. VÝKRESU:	Č. PARÉ:
DOPLNĚNÍ K PROJEKTOVÉ DOKUMENTACI		ODDÍL:		

Projektová dokumentace je zpracována v rozsahu pro stupeň DPS, v případě užití dokumentace pro jiný, než výše uvedený účel, nepřebírá zhotovitel odpovědnost za vzniklé škody. Rozměry konstrukcí budou ověřeny na stavbě před započítáním bouracích prací.


ZODPOVĚDNÝ PROJEKTANT:	ING. VLADIMÍR POŠVIC	DESIGN&BUILD S.R.O. BOŘIVOJOVA 73, PRAHA 3 - 130 00 IČ: 242 70 857 DIČ: CZ 242 70 857 MOBIL: 724 900 564 E-MAIL: posvic.vladimir@gmail.com WEB: www.design-build.cz			 design & build
INVESTOR:	R-MOSTY, Z.S.				
VYPRACOVAL:	ING. VÁCLAV HOLEČEK, ING.ARCH. JAN HORSKÝ				
KONTROLOVAL:	ING. VLADIMÍR POŠVIC				
MÍSTO STAVBY:	NÁDRAŽNÍ ULICE č.p. 43, MLADÁ BOLESLAV	ZAKÁZKA:		2016018	
NÁZEV ZAKÁZKY: STAVEBNÍ ÚPRAVY STÁVAJÍCÍHO OBJEKTU K BYDLENÍ V MLADÉ BOLESLAVI		STUPEŇ PD:		DPS	
		DATUM:		25.9.2018	
		MĚŘÍTKO:	Č. VÝKRESU: D.1.1.35	Č. PARÉ:	
TABULKA ZÁMEČNICKÝCH PRVKŮ		ODDÍL: D.1.1-ARCH.STAVEBNÍ			

OZNAČENÍ	POČET	POPIS	POLOHA
01	1	PERGOLA VSTUPNÍCH DVEŘÍ VČETNĚ ZÁBRADLÍ	PERGOLA U HLAVNÍHO VSTUPU

POHLED

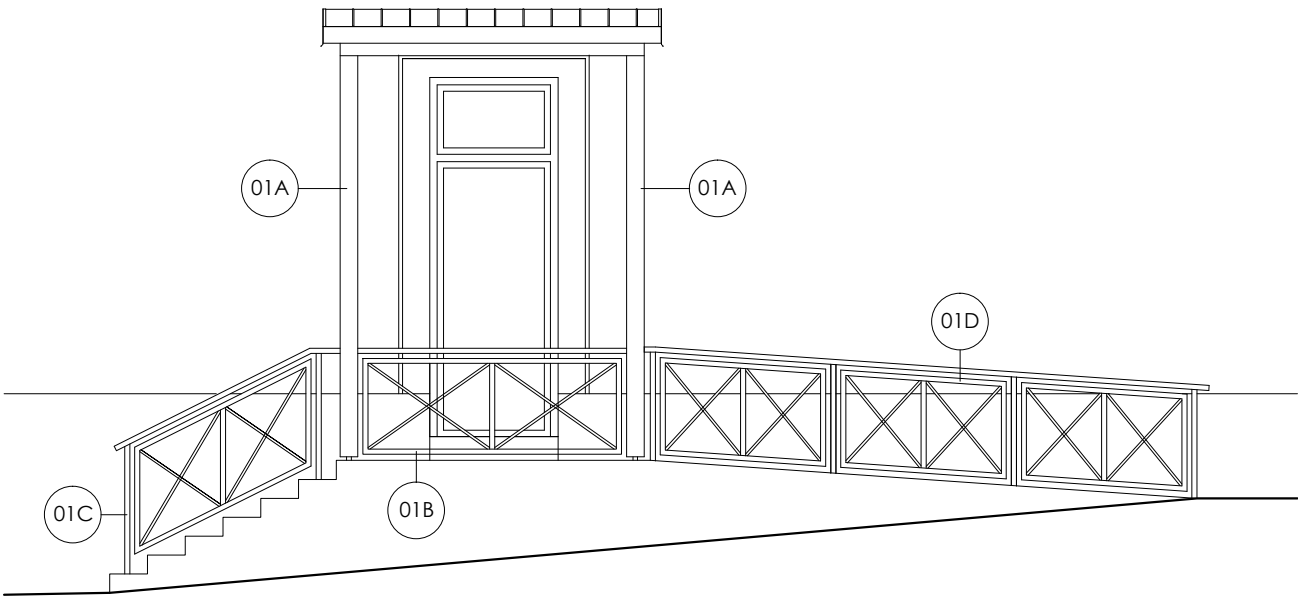


PŮDORYS

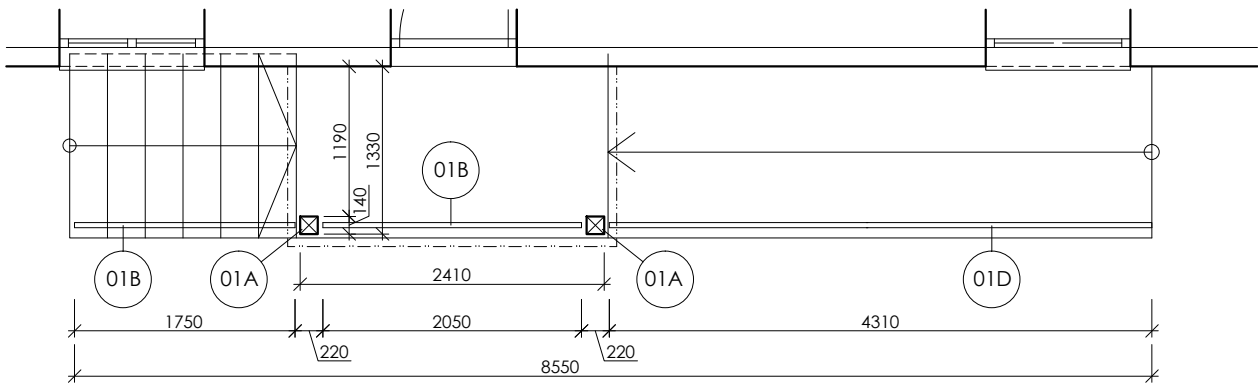


OZNAČENÍ	POČET	POPIS	POLOHA
01A	1	PRVKY PERGOLY	PERGOLA U HLAVNÍHO VSTUPU

POHLED ČELNÍ

POHLED BOČNÍ

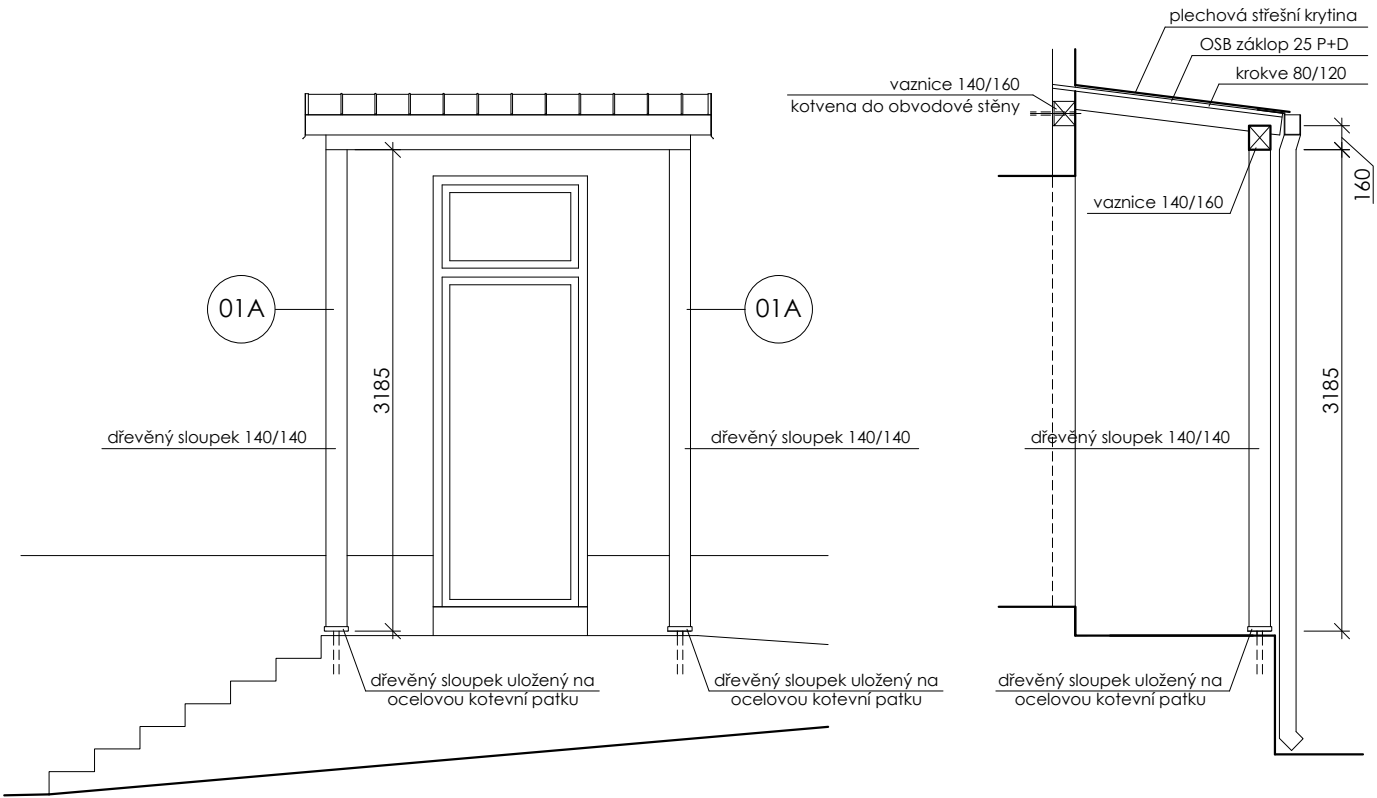

PŮDORYS

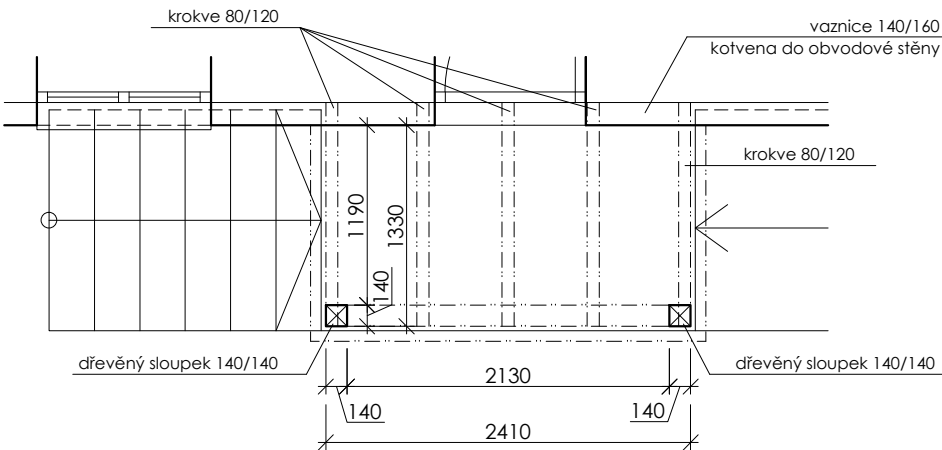

OZNAČENÍ	POČET	POPIS	POLOHA
01B	1	PRVKY ZÁBRADLÍ	PERGOLA U HLAVNÍHO VSTUPU

POHLED BOČNÍ

PŮDORYS

OZNAČENÍ	POČET	POPIS	POLOHA
01C	1	PRVKY ZÁBRADLÍ	PERGOLA U HLAVNÍHO VSTUPU

POHLED BOČNÍ

PŮDORYS

POHLED BOČNÍ

4400

900

01D

ocelové zábradlí včetně madla tvořeno z jeklové, svařované k-ce
zábradlí opatřeno nátěrem v odstínu kovářská černá
dimenze jeklové k-ce budou stanoveny v další části PD

PŮDORYS

4400

01D

ocelové zábradlí včetně madla tvořeno z jeklové, svařované k-ce
zábradlí opatřeno nátěrem v odstínu kovářská černá
dimenze jeklové k-ce budou stanoveny v další části PD

POHLED BOČNÍ


ocelové zábradlí včetně madla tvořeno z jeklové, svařované k-ce
zábradlí opatřeno nátěrem v odstínu kovářská černá
dimenze jeklové k-ce budou stanoveny v další části PD

PŮDORYS


ocelové zábradlí včetně madla tvořeno z jeklové, svařované k-ce
zábradlí opatřeno nátěrem v odstínu kovářská černá
dimenze jeklové k-ce budou stanoveny v další části PD

OZNAČENÍ	POČET	POPIS	POLOHA
01F	1	INTERIÉROVÉ ZÁBRADLÍ A MADLA	DOMOVNÍ SCHODIŠTĚ

PŮDORYS

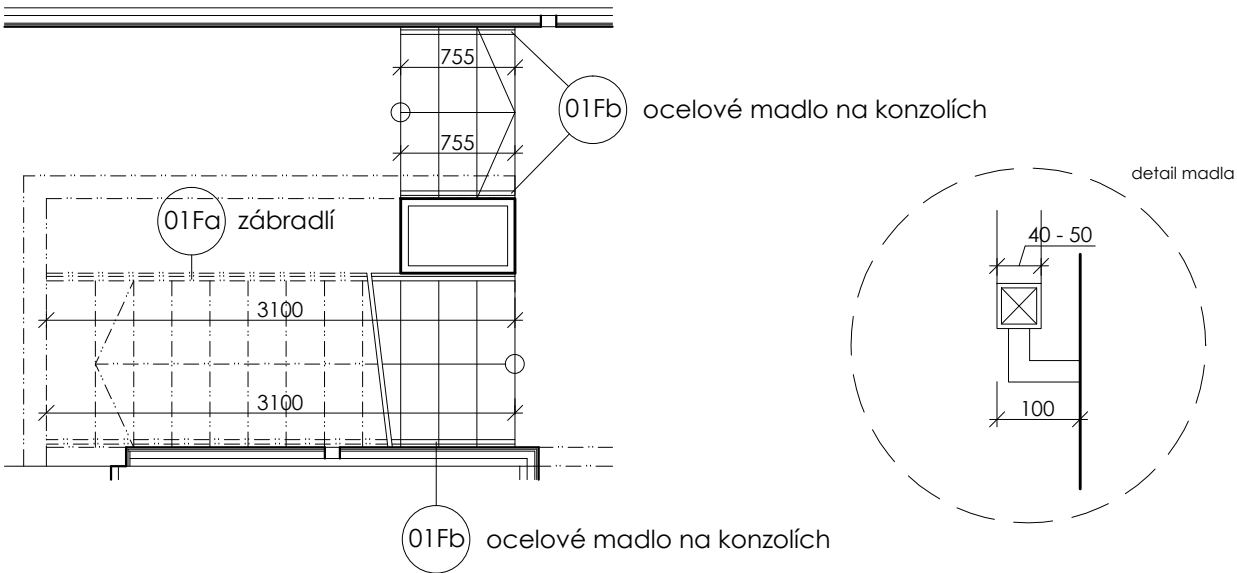


POHLED BOČNÍ

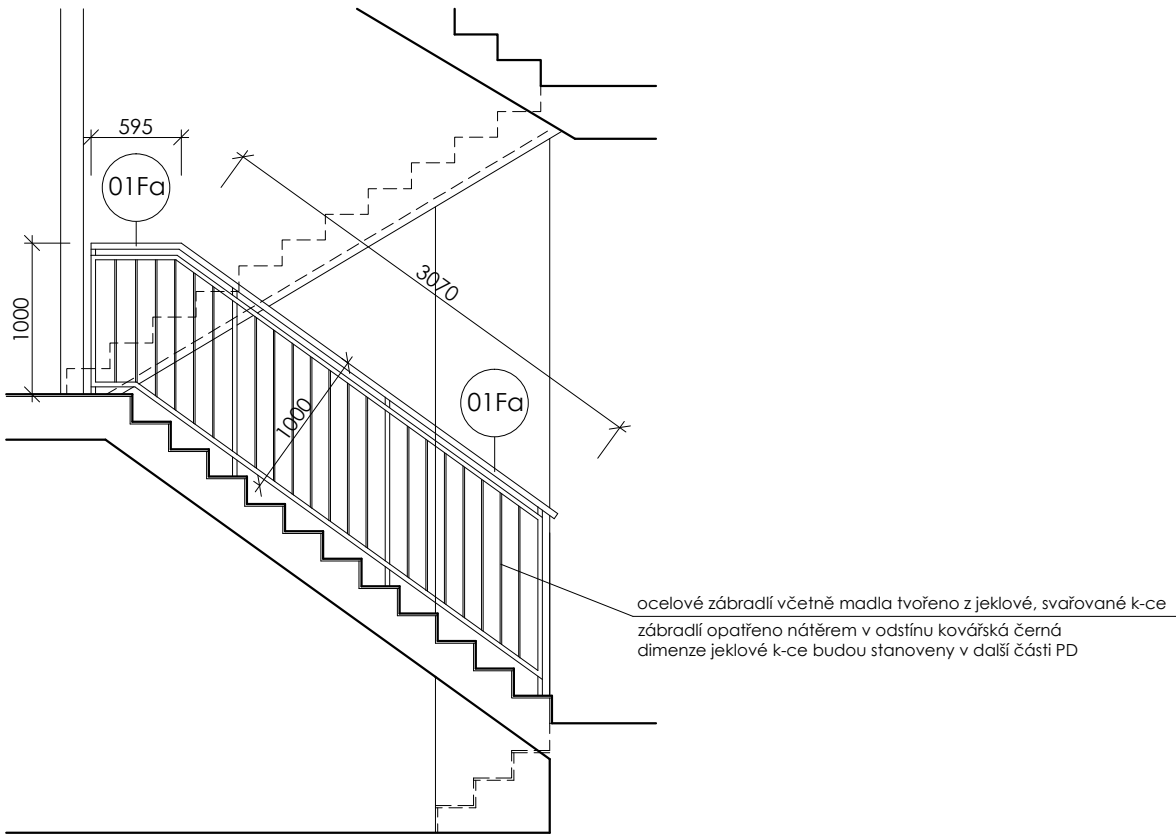

POZNÁMKA: OSTATNÍ DEMONTOVANÉ INTERIÉROVÉ ZÁBRADLÍ BUDE NÁSLEDNĚ VRÁCENO DO PŮVODNÍCH POZIC

ŘEZ 1-1

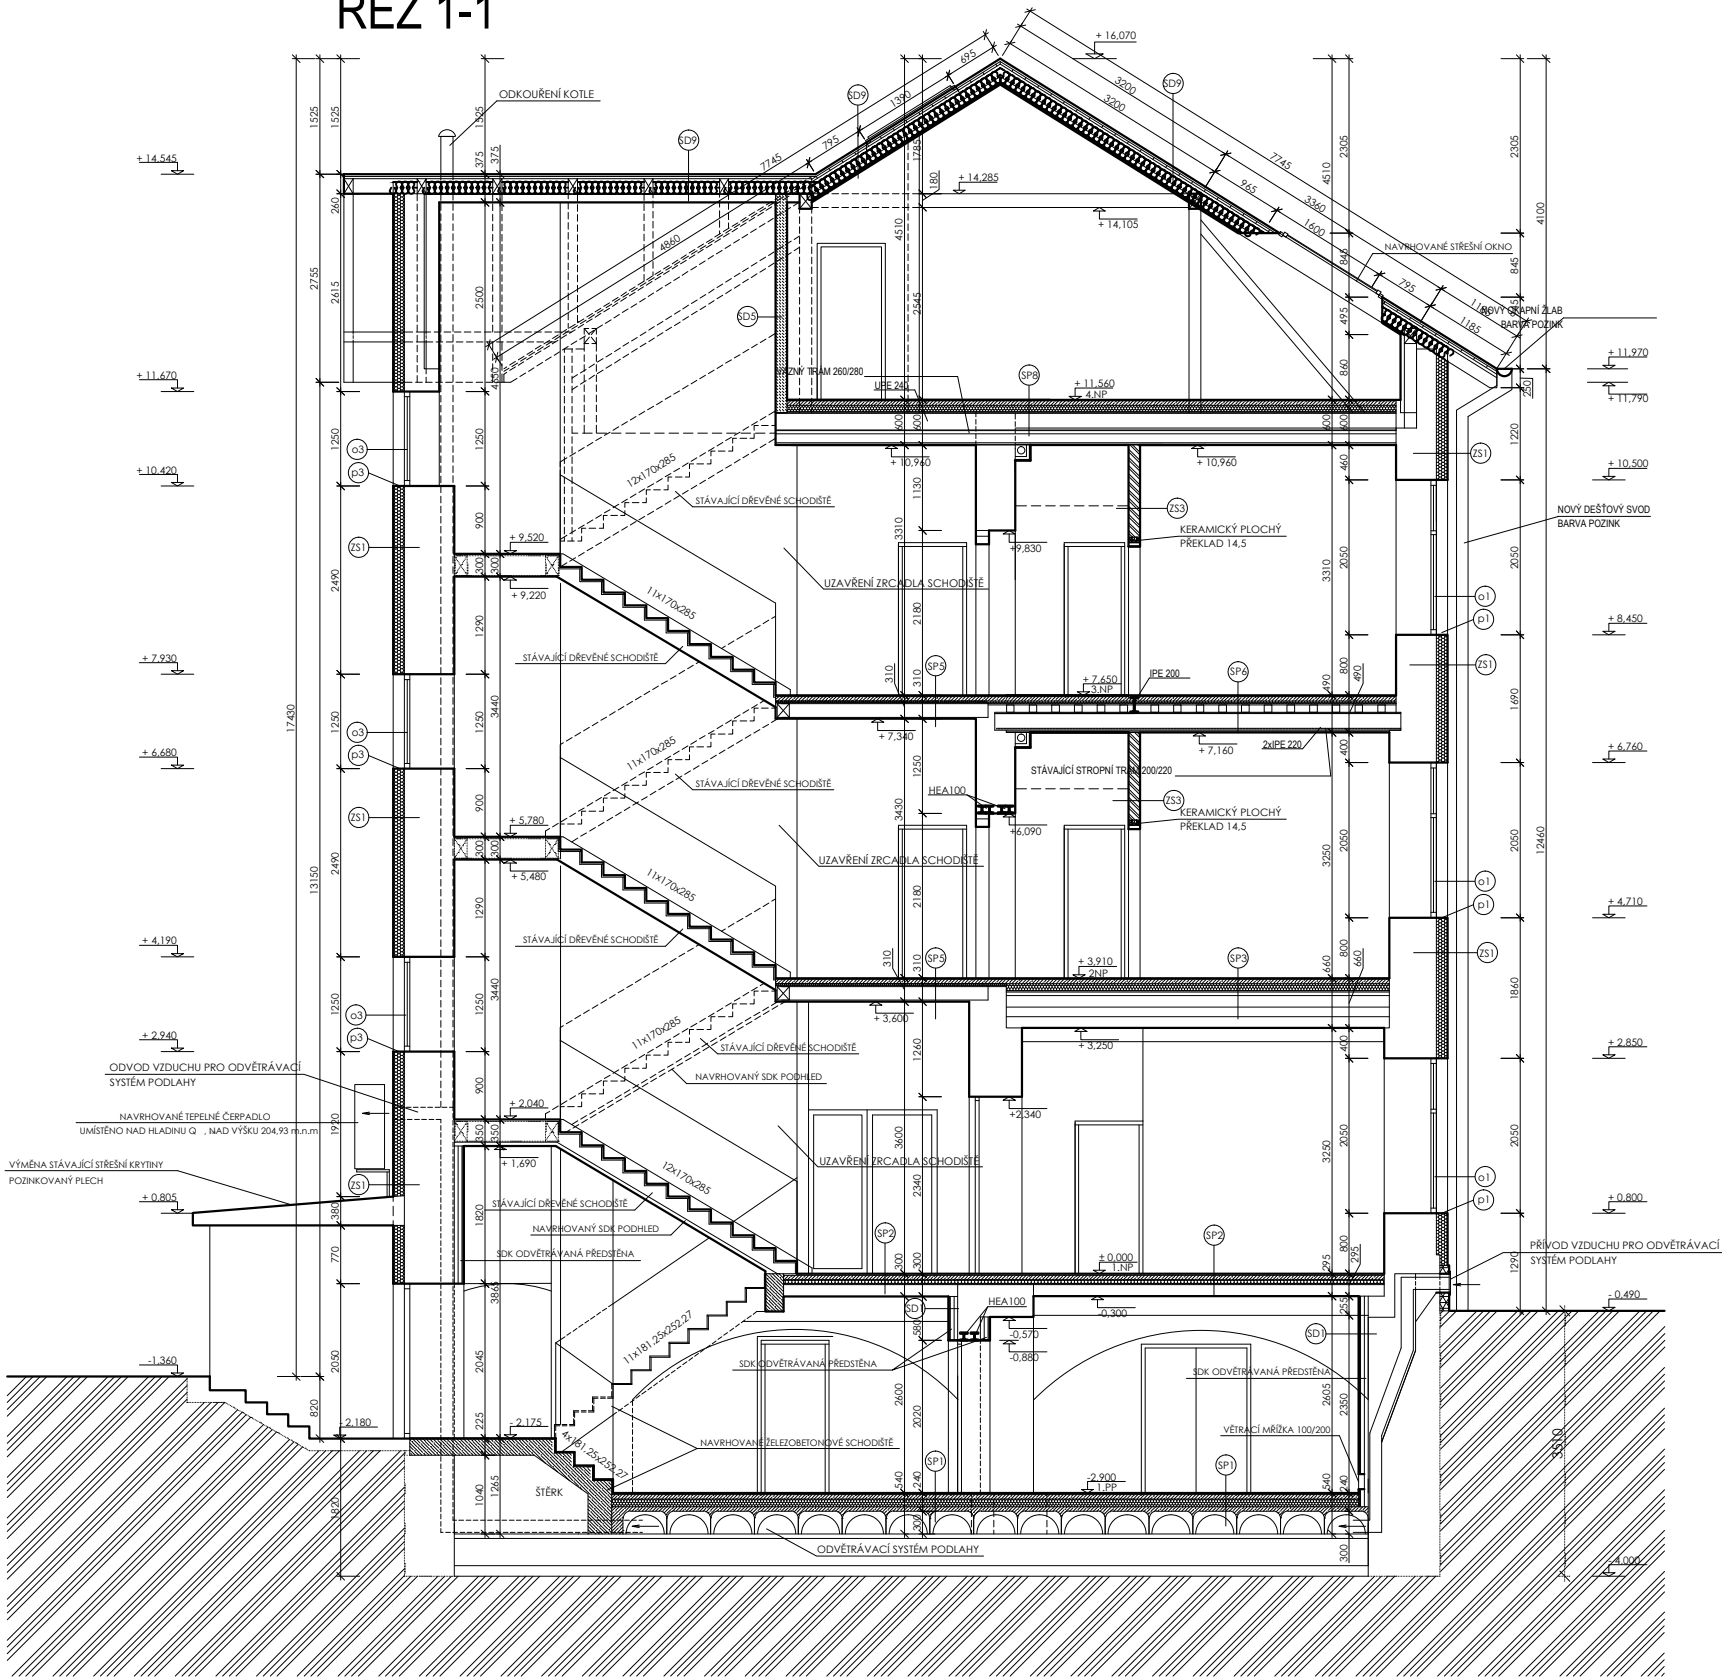

SKLADBA PODLAHY 1.PP KERAMICKÁ DLAŽBA PROTISKLUŽOVÁ NA FLEXIBILNÍ LEPIDLO II. 15 mm PENETRAČNÍ NÁTĚR BETONOVÁ MAZANINA S PLV VÝZTUŽÍ II. 65 mm + SYSTÉM PODLAHOVÉHO VYTÁPĚNÍ PODLAHOVÝ POLYESTERN EPS II. 100 mm BETONOVÁ MAZANINA II. 60 mm+KARI ŠÍŘ 150x150x6 PLASTOVÁ TVAROVKA PROVĚTRÁVANÉ PODLAHY II. 300 mm 580x580x300mm PROVĚTRÁVANÝ PROSTOR STÁVAJÍCÍ BETONOVÁ MAZANINA/ŠTĚRK II. 60 mm STÁVAJÍCÍ NÁSPY STÁVAJÍCÍ BETONOVÁ DESKA PŮVODNÍ TERÉN	SDK PROVĚTRÁVANÁ PŘEDSTĚNA II. 125 mm 1x SDK DESKA R8I II. 12,5 mm VODOVZDORNÁ PŘEKLIŽKA II. 12 mm SVISLÝ HLINÍKOVÝ ROŠT 50/60 II. 50 mm VODOROVNÝ HLINÍKOVÝ ROŠT 50/60 II. 50 mm STÁVAJÍCÍ ZDIVO SDK PŘÍČKA II. 100 mm - mokry provaz 2x SDK DESKA R8I II. 12,5 mm PAROZÁBRANA HLINÍKOVÝ ROŠT KCE R-CW, R-UW + MINERÁLNÍ IZOLACE II. 50 mm 2xSDK DESKA R8 II. 12,5 mm SDK PŘÍČKA II. 100 mm - suchy provaz 2x SDK DESKA R8 II. 12,5 mm HLINÍKOVÝ ROŠT KCE R-CW, R-UW + MINERÁLNÍ IZOLACE II. 50 mm 2xSDK DESKA R8 II. 12,5 mm SDK PŘÍČKA II. 150 mm - mokry provaz 2x SDK DESKA R8I II. 12,5 mm PAROZÁBRANA HLINÍKOVÝ ROŠT KCE R-CW, R-UW + MINERÁLNÍ IZOLACE II. 100 mm 2xSDK DESKA R8 II. 12,5 mm SDK PŘÍČKA II. 150 mm - suchy provaz 2x SDK DESKA R8 II. 12,5 mm HLINÍKOVÝ ROŠT KCE R-CW, R-UW + MINERÁLNÍ IZOLACE II. 100 mm 2xSDK DESKA R8 II. 12,5 mm SDK PODHLED II. 50 mm - mokry provaz HLINÍKOVÝ ROŠT KCE R-CW, R-UW MINERÁLNÍ VATA II. 50 mm PAROZÁBRANA 1xSDK DESKA R8I II. 12,5 mm SDK PODHLED II. 50 mm - suchy provaz HLINÍKOVÝ ROŠT KCE R-CW, R-UW MINERÁLNÍ VATA II. 50 mm PAROZÁBRANA 1xSDK DESKA R8 II. 12,5 mm SDK PŘEDSTĚNA II. 150 mm - mokry provaz OCELOVÁ KCE R-CW, R-UW II. 125 mm 2xSDK DESKA R8I II. 12,5 mm SKLADBA STŘECHY STÁVAJÍCÍ BETONOVÁ STŘEŠNÍ KRYTINA STÁVAJÍCÍ PRKENÝ ZÁKLOP LATE Ž BOKU KROKVÍ 40x60 mm vyhořelí provedované mezery PROVĚTRÁVANÁ MEZERA II. 40 mm DIFÚZNÍ KONTAKTNÍ FÓLIE TEPELNÁ IZOLACE-MINERÁLNÍ VLNA MEZI KROKVEMI II. 100 mm TEPELNÁ IZOLACE-MINERÁLNÍ VLNA POD KROKVEMI II.60 mm PAROZÁBRANA SDK PODHLED NA AI ROŠT S VYROVNÁNÍM II. 50 mm OBVODOVÁ STĚNA FASÁDNÍ ŠTUK NA PENETRAČNÍ NÁTĚR II. 5 mm FASÁDNÍ LEPIČÍ STĚRKA S PERLINKOU EPS FASÁDNÍ POLYESTERN S KOTVENÍM DLE VÝROBCE II. 150 mm LEPIČÍ STĚRKA II. 5 mm PENETRAČNÍ NÁTĚR CELOPLOŠNÉ VYROVNÁNÍ STÁVAJÍCÍ FASÁDY STÁVAJÍCÍ ZDIVO OPRAVA STÁVAJÍCÍCH OMÍTEK V TL. 15-35 mm ŠTUK II. 5 mm A MALBA/KERAMICKÝ OBKLAD VNITŘNÍ ZDĚNÁ STĚNA II. 150 mm v 1.PP 1x SDK DESKA R8I II. 12,5 mm VODOVZDORNÁ PŘEKLIŽKA II. 12 mm SVISLÝ HLINÍKOVÝ ROŠT 50/60 II. 50 mm VODOROVNÝ HLINÍKOVÝ ROŠT 50/60 II. 50 mm CHIELNÉ BLOKY II. 140 mm VODOROVNÝ HLINÍKOVÝ ROŠT 50/60 II. 50 mm SVISLÝ HLINÍKOVÝ ROŠT 50/60 II. 50 mm VODOVZDORNÁ PŘEKLIŽKA II. 12 mm 1x SDK DESKA R8I II. 12,5 mm VNITŘNÍ ZDĚNÁ II. 150 mm ŠTUK II. 5 mm + MALBA/KERAMICKÝ OBKLAD VÁPENOCEMENTOVÁ OMÍTKA II. 15 mm CHIELNÉ BLOKY II. 140 mm VÁPENOCEMENTOVÁ OMÍTKA II. 15 mm ŠTUK II. 5 mm + MALBA/KERAMICKÝ OBKLAD ZDĚNÁ STĚNA II. 250 mm 4.NP ŠTUK II. 5 mm + MALBA/KERAMICKÝ OBKLAD VÁPENOCEMENTOVÁ OMÍTKA II. 15 mm CHIELNÉ BLOKY II. 240 mm VÁPENOCEMENTOVÁ OMÍTKA II. 15 mm ŠTUK II. 5 mm + MALBA/KERAMICKÝ OBKLAD DOZDÍVKY CPP NA MVC ŠTUK II. 5 mm + MALBA/KERAMICKÝ OBKLAD VÁPENOCEMENTOVÁ OMÍTKA II. 15 mm CHILA PLNÁ PÁLENÁ NA MVC II. 150-690 mm VÁPENOCEMENTOVÁ OMÍTKA II. 15 mm ŠTUK II. 5 mm + MALBA/KERAMICKÝ OBKLAD
SKLADBA PODLAHY 2.NP-SEVERNÍ ČÁST KERAMICKÁ DLAŽBA PROTISKLUŽOVÁ NA FLEXIBILNÍ LEPIDLO II. 15mm PENETRAČNÍ NÁTĚR BETONOVÁ MAZANINA S PLV VÝZTUŽÍ II. 60 mm + SYSTÉM PODLAHOVÉHO VYTÁPĚNÍ PODLAHOVÝ POLYESTERN EPS II. 100 mm STÁVAJÍCÍ KONSTRUKCE STROPU	SKLADBA PODLAHY 2.NP-JIŽNÍ ČÁST KERAMICKÁ DLAŽBA PROTISKLUŽOVÁ NA FLEXIBILNÍ LEPIDLO II. 15mm PENETRAČNÍ NÁTĚR BETONOVÁ MAZANINA S PLV VÝZTUŽÍ II. 60 mm + SYSTÉM PODLAHOVÉHO VYTÁPĚNÍ PODLAHOVÝ POLYESTERN EPS II. 50 mm CELOPLOŠNÝ ZÁKLOP 2xOSB P+D II. 15 mm DŘEVĚNÉ TRÁMKY 100/100 ó 300 mm STÁVAJÍCÍ STROPNÍ TRÁM 100/200 PŘÍLOŽKÁTRÁMU-FOŠNA 80/200 SVORNÍKY: ZÁVITOVÁ TYČ Ø10 mm,2xM10 STÁVAJÍCÍ OMÍTKA SKLADBA STROPU VLOŽENÉ PATRO 2.NP A 3.NP PLOVOUCÍ PODLAHA II. 15 mm CELOPLOŠNÝ ZÁKLOP 2x OSB P+D II. 15 mm PODLAHOVÝ POLYESTERN EPS II. 20 mm PZD DESKA 180/30 /9 II. 90 mm SDK PODHLED NA AI ROŠT II. 50 mm SKLADBA PODLAHY 3.NP-SEVERNÍ A JIŽNÍ ČÁST KERAMICKÁ DLAŽBA PROTISKLUŽOVÁ NA FLEXIBILNÍ LEPIDLO II. 15 mm PENETRAČNÍ NÁTĚR BETONOVÁ MAZANINA S PLV VÝZTUŽÍ II. 60 mm + SYSTÉM PODLAHOVÉHO VYTÁPĚNÍ PODLAHOVÝ POLYESTERN EPS II. 40 mm CELOPLOŠNÝ ZÁKLOP OSB P+D II. 18 mm DŘEVĚNÝ TRÁMEK 100/100 ó 300 mm 2xPE220 V ÚROVNI STÁVAJÍCÍHO TRÁMU SKLADBA PODLAHY 4.NP KERAMICKÁ DLAŽBA PROTISKLUŽOVÁ NA FLEXIBILNÍ LEPIDLO II. 15 mm PENETRAČNÍ NÁTĚR BETONOVÁ MAZANINA S PLV VÝZTUŽÍ II. 60 mm + SYSTÉM PODLAHOVÉHO VYTÁPĚNÍ PODLAHOVÝ POLYESTERN EPS II. 80 mm CELOPLOŠNÝ ZÁKLOP OSB P+D II. 18 mm DŘEVĚNÝ TRÁMEK 80/80 II. 80 mm SDK PODHLED NA AI ROŠT II. 50 mm SKLADBA STROPU VLOŽENÉ PATRO 4.NP PLOVOUCÍ PODLAHA II. 15 mm CELOPLOŠNÝ ZÁKLOP OSB P+D II. 18 mm PODLAHOVÝ POLYESTERN EPS II. 20 mm CELOPLOŠNÝ ZÁKLOP OSB P+D II. 18 mm DŘEVĚNÝ TRÁMEK 80/80 II. 80 mm SDK PODHLED NA AI ROŠT II. 50 mm
LEGENDA: STÁVAJÍCÍ KONSTRUKCE CHIELNÉ BLOKY II. 240 mm, Rw=52 dB CHIELNÉ BLOKY II. 140 mm, Rw=44 dB VODOVZDORNÁ PŘEKLIŽKA PROSTÝ BETON C 20/25 ŽELEZOBETON C20/25 TEPELNÁ IZOLACE - EPS TEPELNÁ IZOLACE - xps TEPELNÁ IZOLACE - MINERÁLNÍ VLNA	

Projektová dokumentace je zpracována v rozsahu pro stupeň DSP, v případě užití dokumentace pro jiný, než výše uvedený účel, nepřebírá zhotovitel odpovědnost za vzniklé škody. Rozměry konstrukcí budou ověřeny na stavbě před započetím bouracích prací.

ZODPOVĚDNÝ PROJEKTANT:	ING. VLADIMÍR POŠVIC	DESIGN&BUILD S.R.O. BORŮVKA 73, PRAHA 3 - 130 00 IČ: 242 70 857 DIČ: CZ 242 70 857 MOBIL: 724 900 564 E-MAIL: posvic.vladimir@gmail.com WEB: www.design-build.cz	B design & build
INVESTOR:	R-MOSTY, Z.S.		
VYPRACOVAL:	ING. VÁCLAV HOLEČEK, ING.ARCH. JAN HORSKÝ		
KONTROLOVAL:	ING. VLADIMÍR POŠVIC		
MÍSTO STAVBY:	NÁRAŽNÍ ULICE č.p. 43, MLADÁ BOLESLAV	ZAKÁZKA:	2016018
NÁZEV ZAKÁZKY:	STAVEBNÍ ÚPRAVY STÁVAJÍCÍHO OBJEKTU K BYDLENÍ V MLADÉ BOLESLAVI	STUPEŇ PD:	DPS
		DATUM:	25.9.2018
		MĚŘÍTKO:	1:50
		Č. VÝKRESU:	D.1.1.29
		Č. PARÉ:	
		ODDÍL:	D.1.1-ARCH.STAVEBNÍ