


**FVE 76,56 kWp Mauring s.r.o., Valtice - rozmištění  
součástí na dvěřích rozvaděče R-FVE**

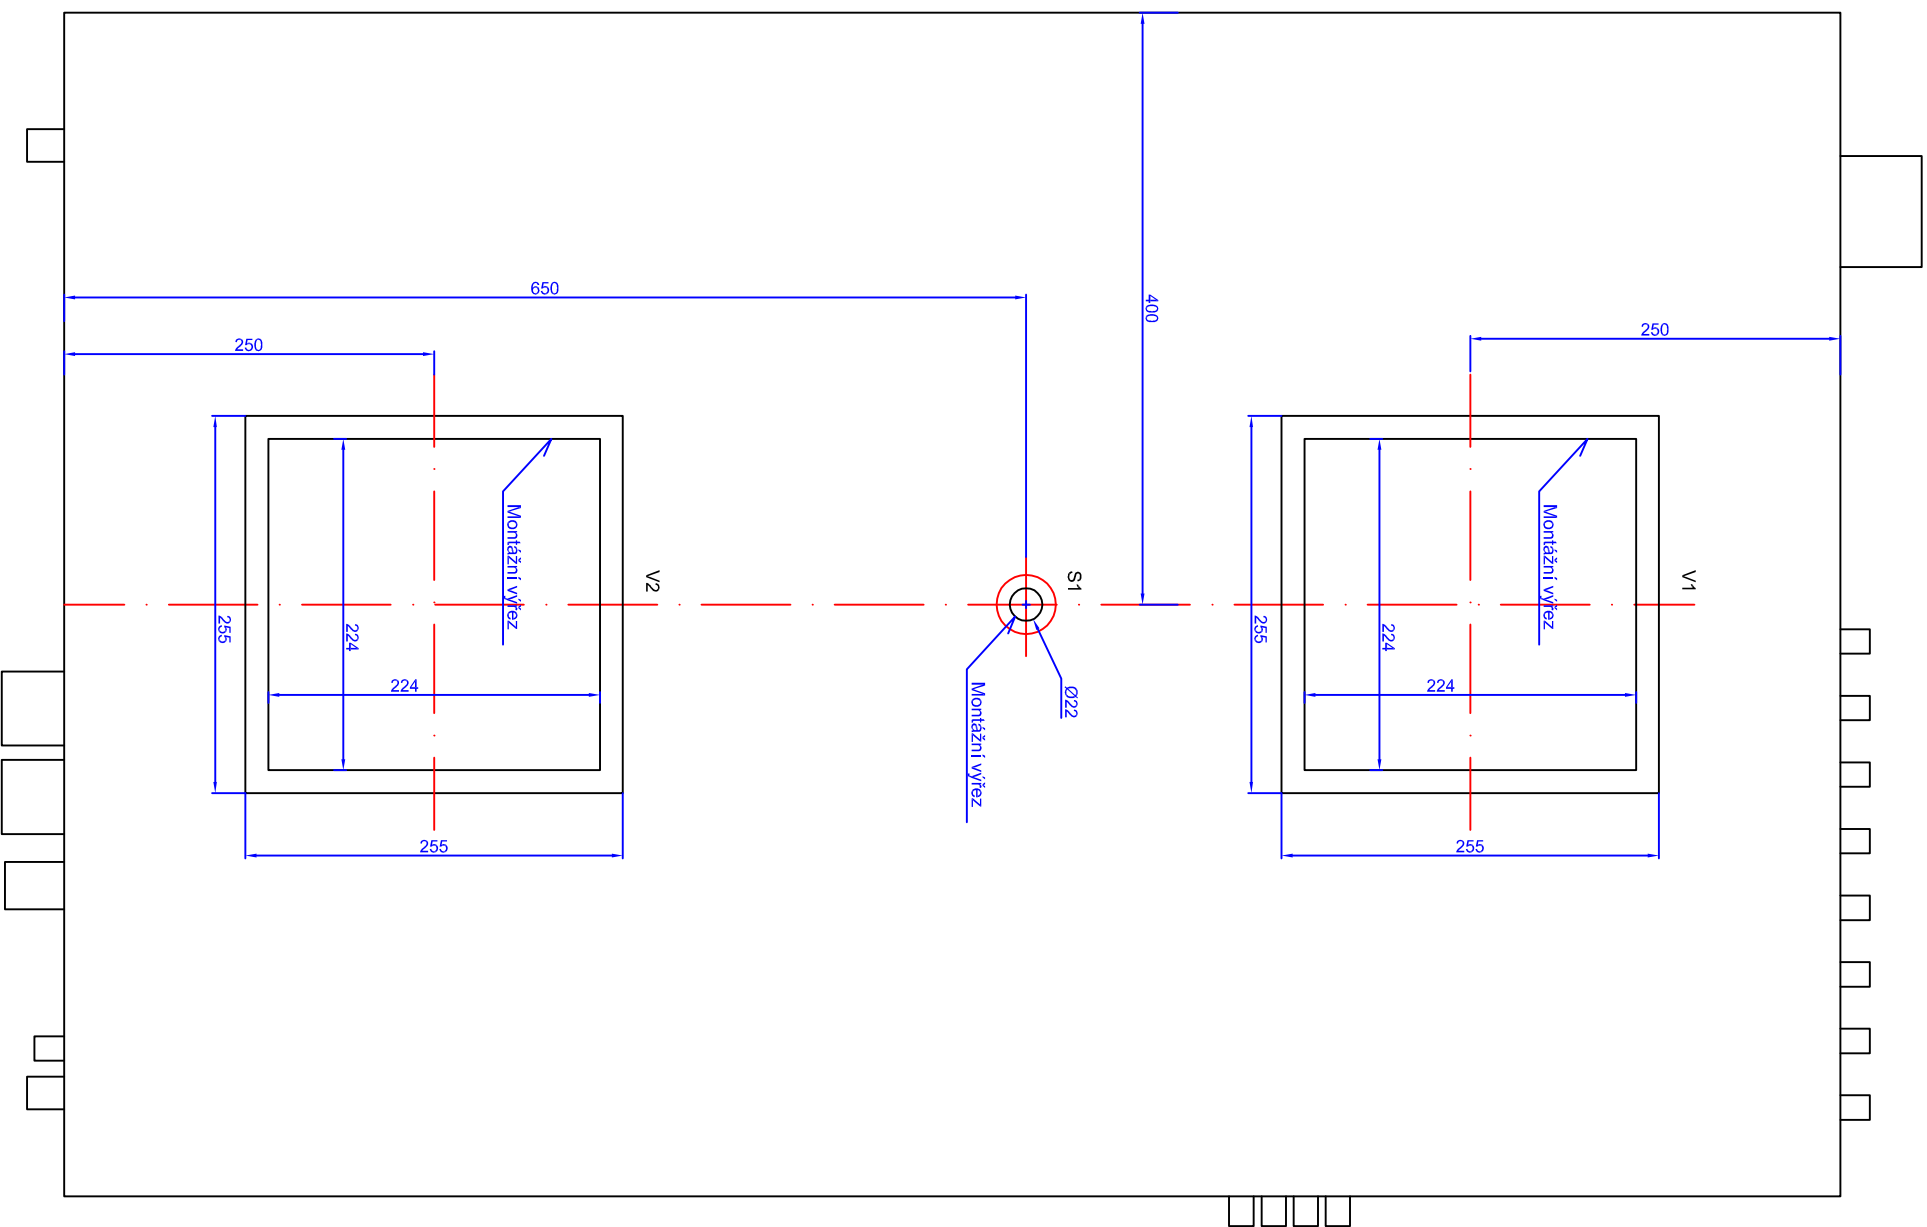

## Seznam materiálu:

Rozvaděčova skříň, rozměr ŠxVxH = 800x1200x400 mm, IP65, IK10, RAL 7035  
S1 STOP tlačítko na dveře rozvaděče 2xNC kontakt  
V1, V2 výstupní mřížky, IP54 včetně filtrační vložky, RAL 7035, rozměr 255x255x25

1 ks  
1 ks  
2 ks

Kontroloval:		Ing. Dušan Černý		<div> <div> <div>projekt1980 s.r.o.</div> <div>Vnitřní 3067/240</div> <div>615 00 Brno</div> </div> <div> <div>Projekt</div> <div>1980</div> </div> </div>	
Schválil:					
Vypracoval:		Ing. Dušan Černý			
Region		Jihomoravský kraj		<div> <div> <div>IC: 03203298</div> <div>formát</div> <div>A3</div> </div> </div>	
Investor		Mauting s.r.o., Mikulovská 362, 691 42 Valtice		<div> <div>č.pará</div> <div>datum</div> <div>3.10.2019</div> <div>stůpeň</div> <div></div> <div>č.zakázky</div> <div>02/2019</div> <div>měřitko</div> <div>č.výkresu</div> <div>05.2</div> </div>	
AKCE		FVE 76,56 kWp - Mauting s.r.o., Valtice			
Název		Rozmístění součástíek na dveřích rozvaděče R-FVE			