


STAVEBNÍ ÚPRAVY BD MILÍN - BLOK D, ŠKOLNÍ Č.P. 211, 212, 213, 214

Investor: Obec Milín, ul.11.května č.p. 27, 262 31 Milín
Projektant: Akad. arch. Aleš Brotánek ČKA 01915 Ing. arch. Jan Praisler ČKA 03559

1.11.2019 DOKUMENTACE PRO PROVÁDĚNÍ STAVBY

D.1.1.42

SCHODIŠTĚ - BOK m 1:10



ABATELIER.CZ

ALEŠ BROTÁNEK
JAN PRAISLER

ČLEN SDRUŽENÍ

CENTRUM PASIVNÍHO DOMU
www.pasivnidomy.cz

1


2

3

4

5

6

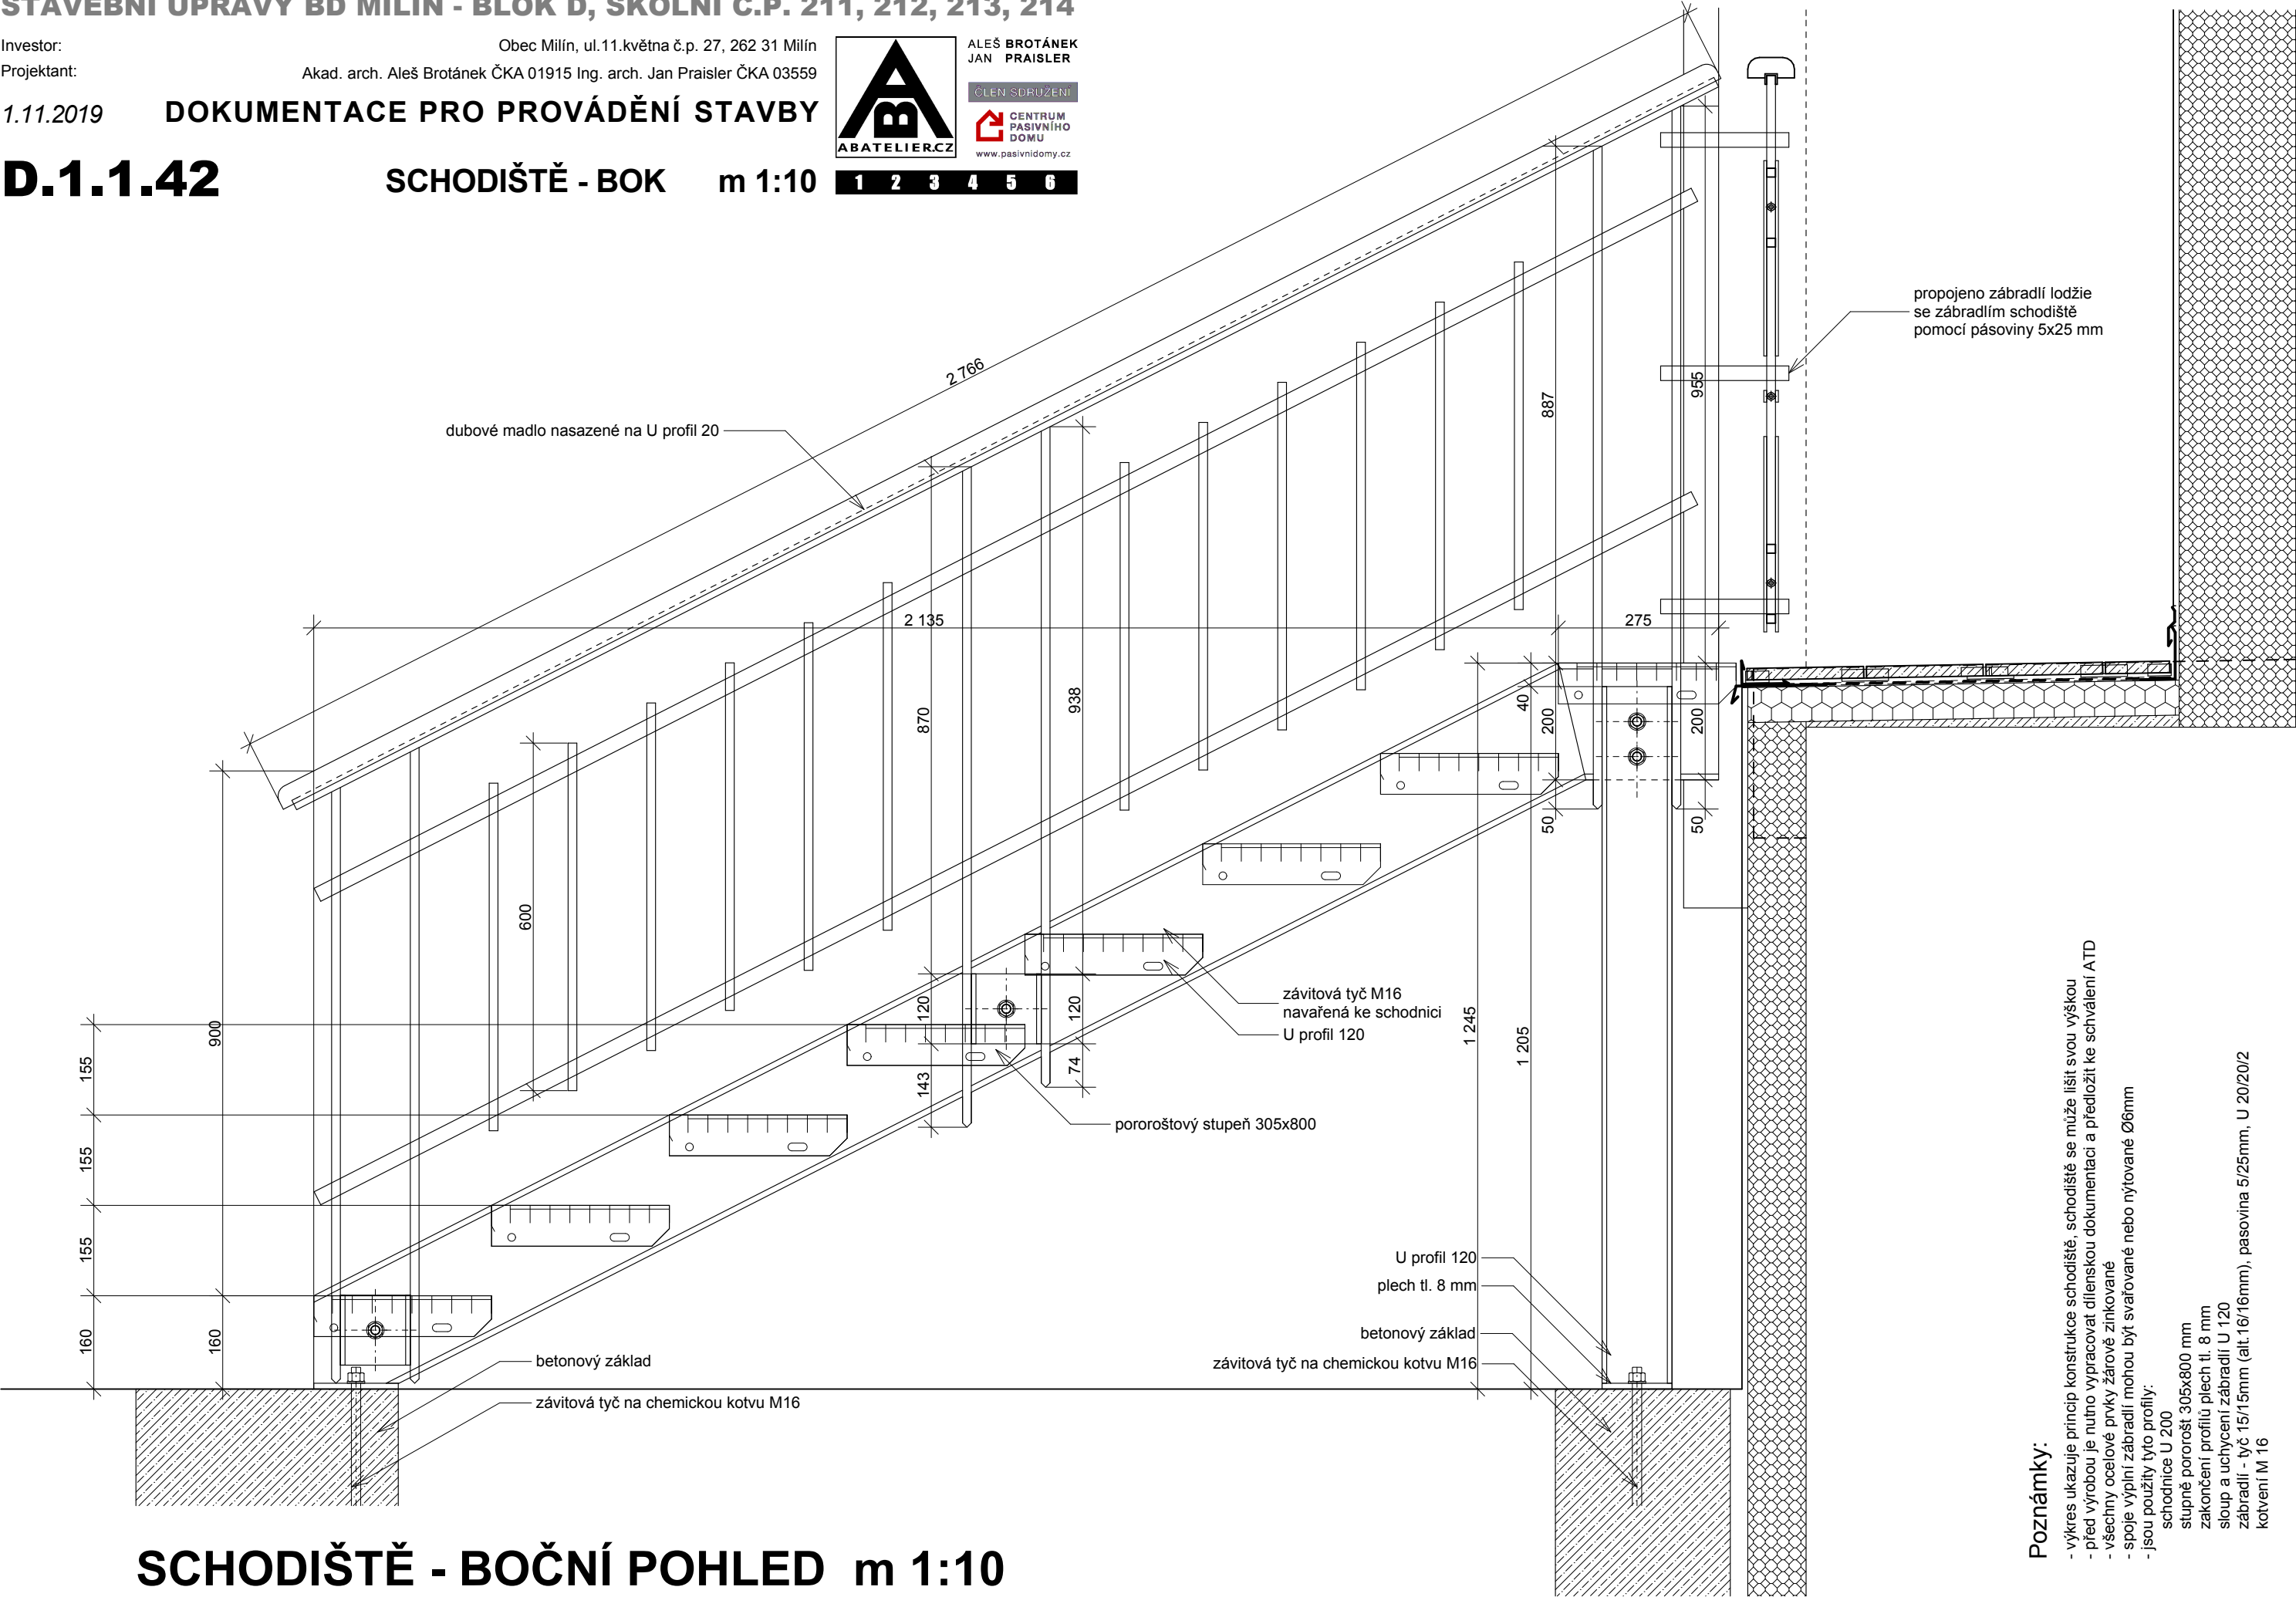

Poznámky:

- výkres ukazuje princip konstrukce schodiště, schodiště se může lišit svou výškou
- před výrobou je nutno vypracovat dílenskou dokumentaci a předložit ke schválení ATD
- všechny ocelové prvky žárovy zinkované
- spoje vyplní zábradlí mohou být svařované nebo nýtované Ø6mm
- jsou použity tyto profily:
 - schodnice U 200
 - stupně pororošť 305x800 mm
 - zakončení profilu plech tl. 8 mm
 - sloup a uchycení zábradlí U 120
 - zábradlí - tyč 15/15mm (alt. 16/16mm), pasovina 5/25mm, U 20/20/2
 - kotvení M 16

SCHODIŠTĚ - BOČNÍ POHLED m 1:10