




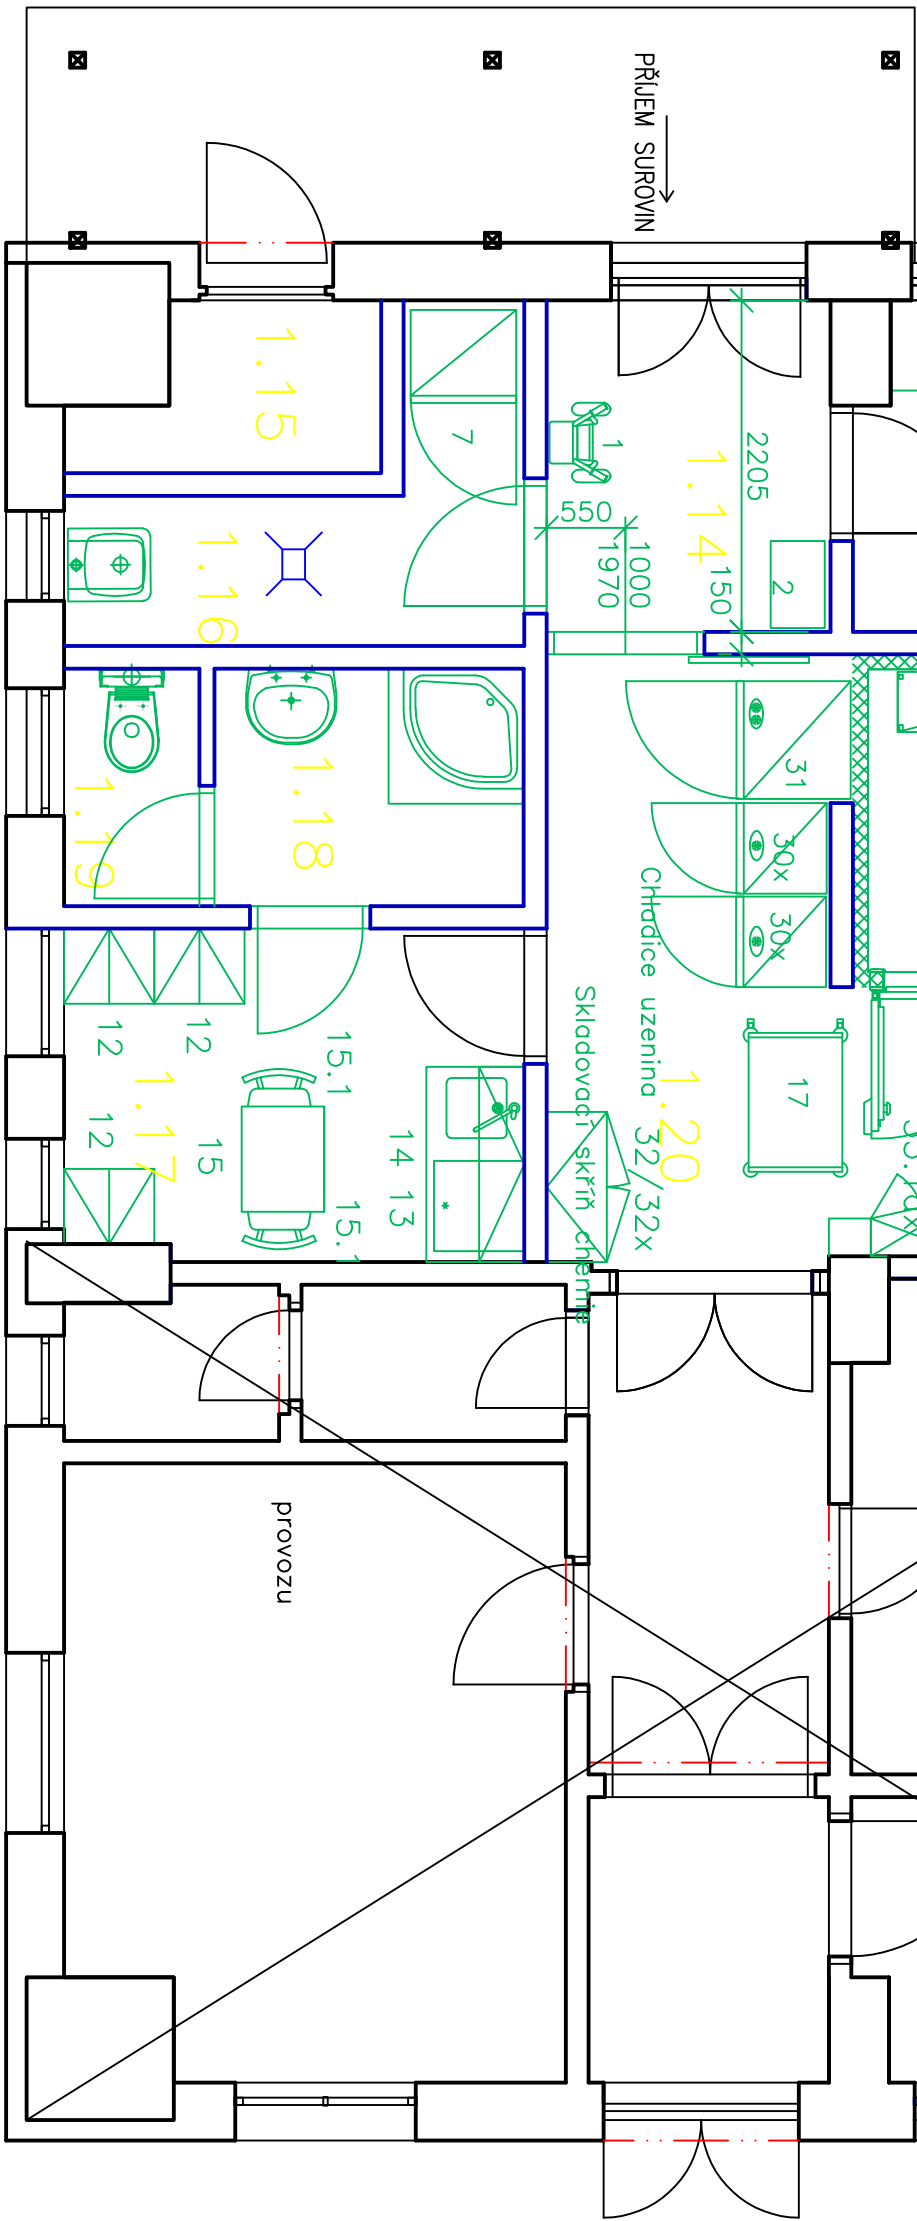

Akce:	Stavební úpravy a rekonstrukce kuchyně Roztoky čp. 193		
Investor:	Obec Roztoky, Roztoky čp. 128, 270 23 Roztoky		
Vypracoval:	Josef Šima, Hostokryje 33, Senomaty 270 31		
Kontroloval:	Eva Jakubková, Lubná 61, Lubná 270 36		
Stupeň PD:	DPS		
Obsah:	Přidání - nový		
Číslo výkresu:	1.4.	Datum:	4/2020
Číslo zakázky:	25/2020/JŠ	Číslo parčí:	
Měřítko:	1:50		