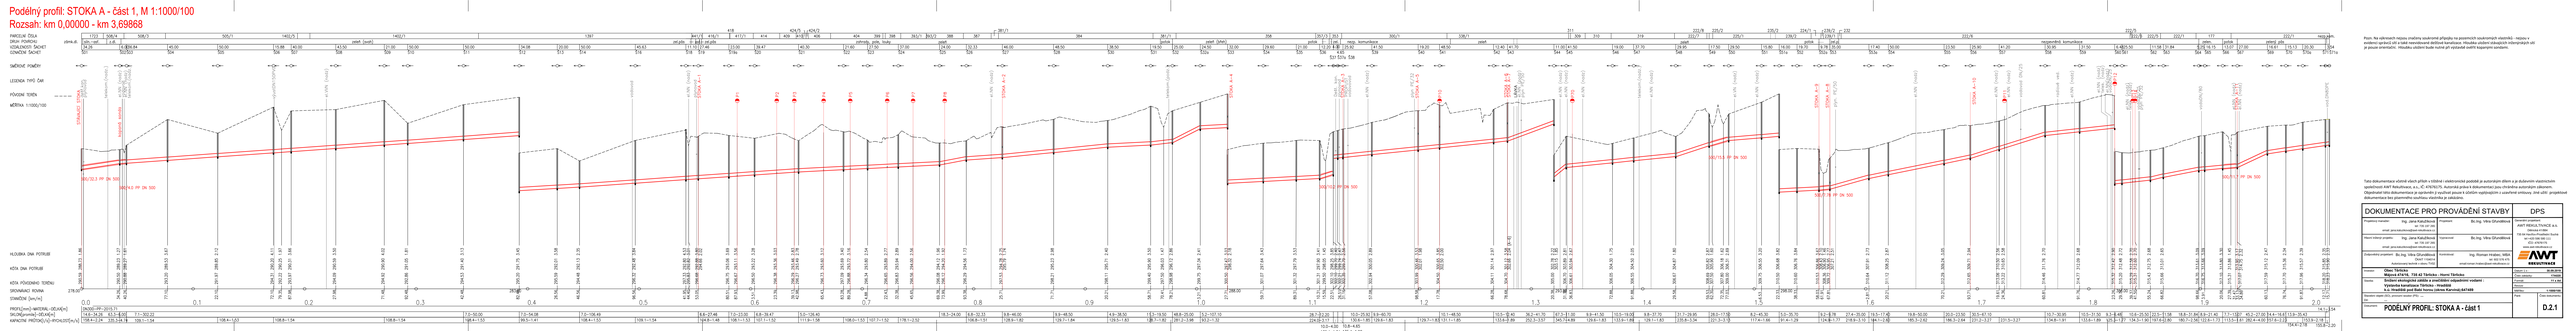Podélný profil: STOKA A - část 1, M 1:1000/100
Rozsah: km 0,00000 - km 3,69868