


ROZVODNICE RH

3+N+PE st. 50Hz 400/230V / TN-C-S

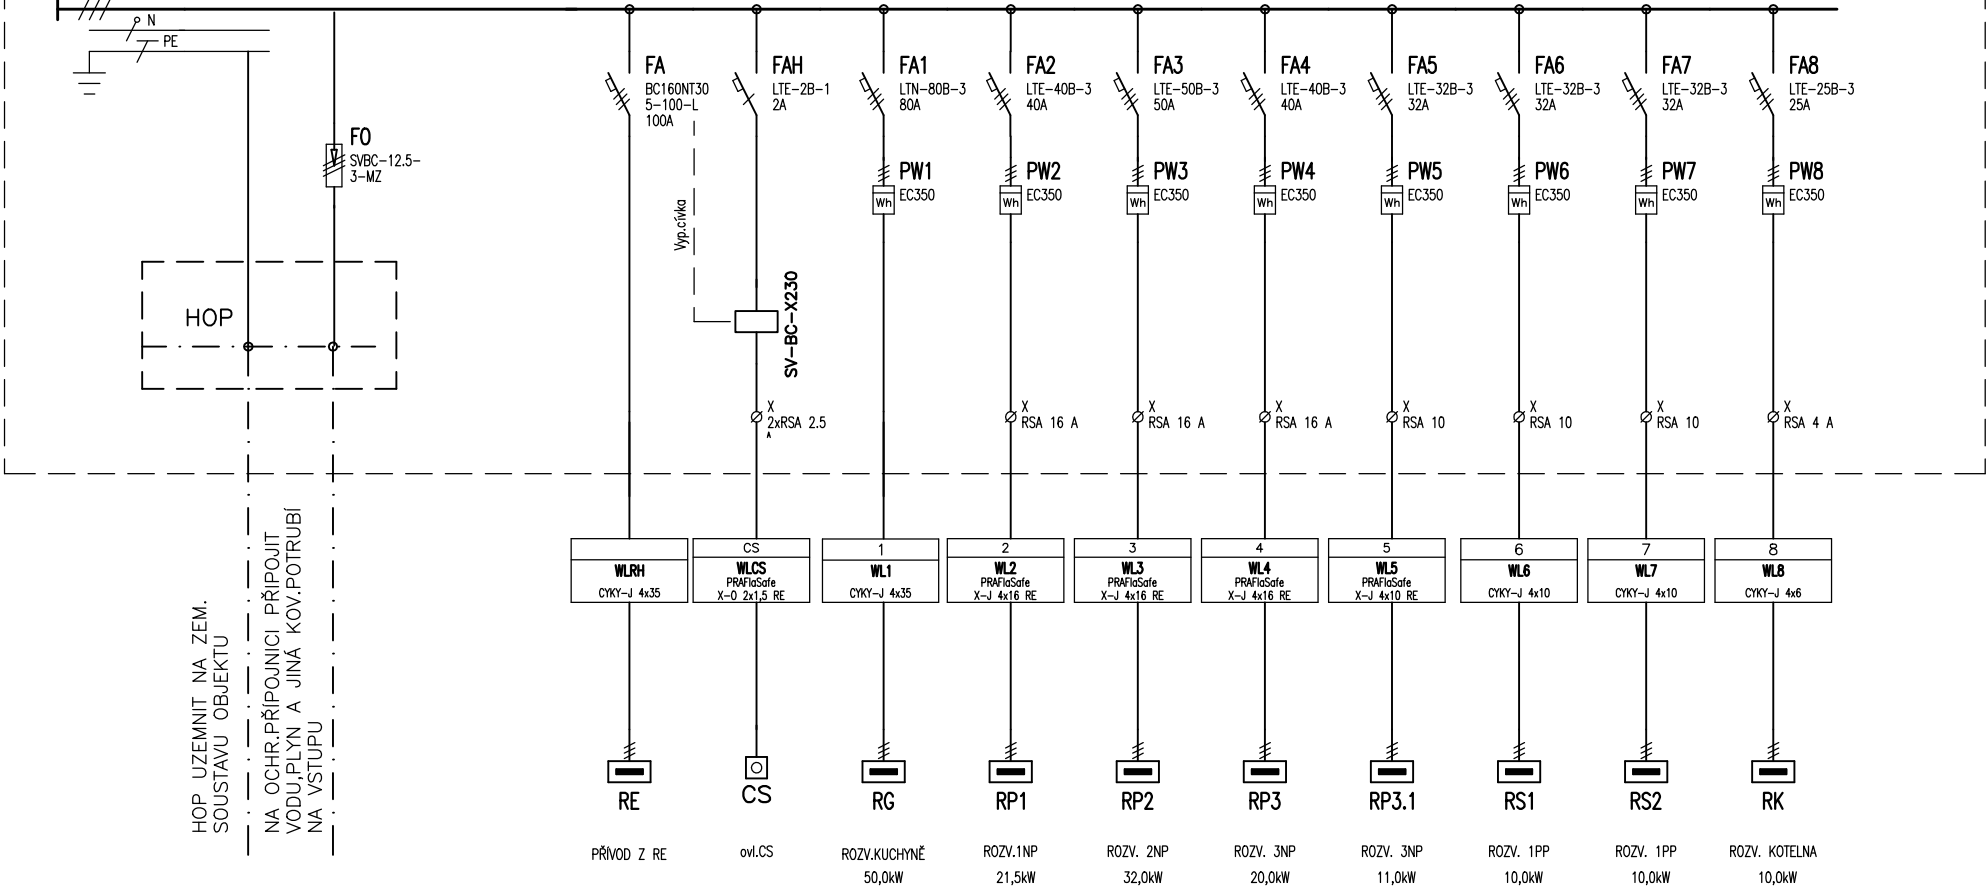

HOP UZEMNIT NA ZEM.  
SOUSTAVU OBJEKTU  
NA OCHR.PŘÍPOJNICI PŘIPOJIT  
VODU, PLYN A JINÁ KOV.POTRUBÍ  
NA VSTUPU

TYP PROVEDENÍ: STÁVAJÍCÍ OCEP.SKŘÍŇ  
KRYTÍ: IP40 / IP00  
ROZMĚRY: 600 x 900 x 250 mm  
DĚLENÍ: -  
NÁTĚR: TYPOVÝ  
OBSLUHA: PRAC. POUČENÝMI  
PŘÍVOD (Y): SHORA  
VÝVODY: NAHORU