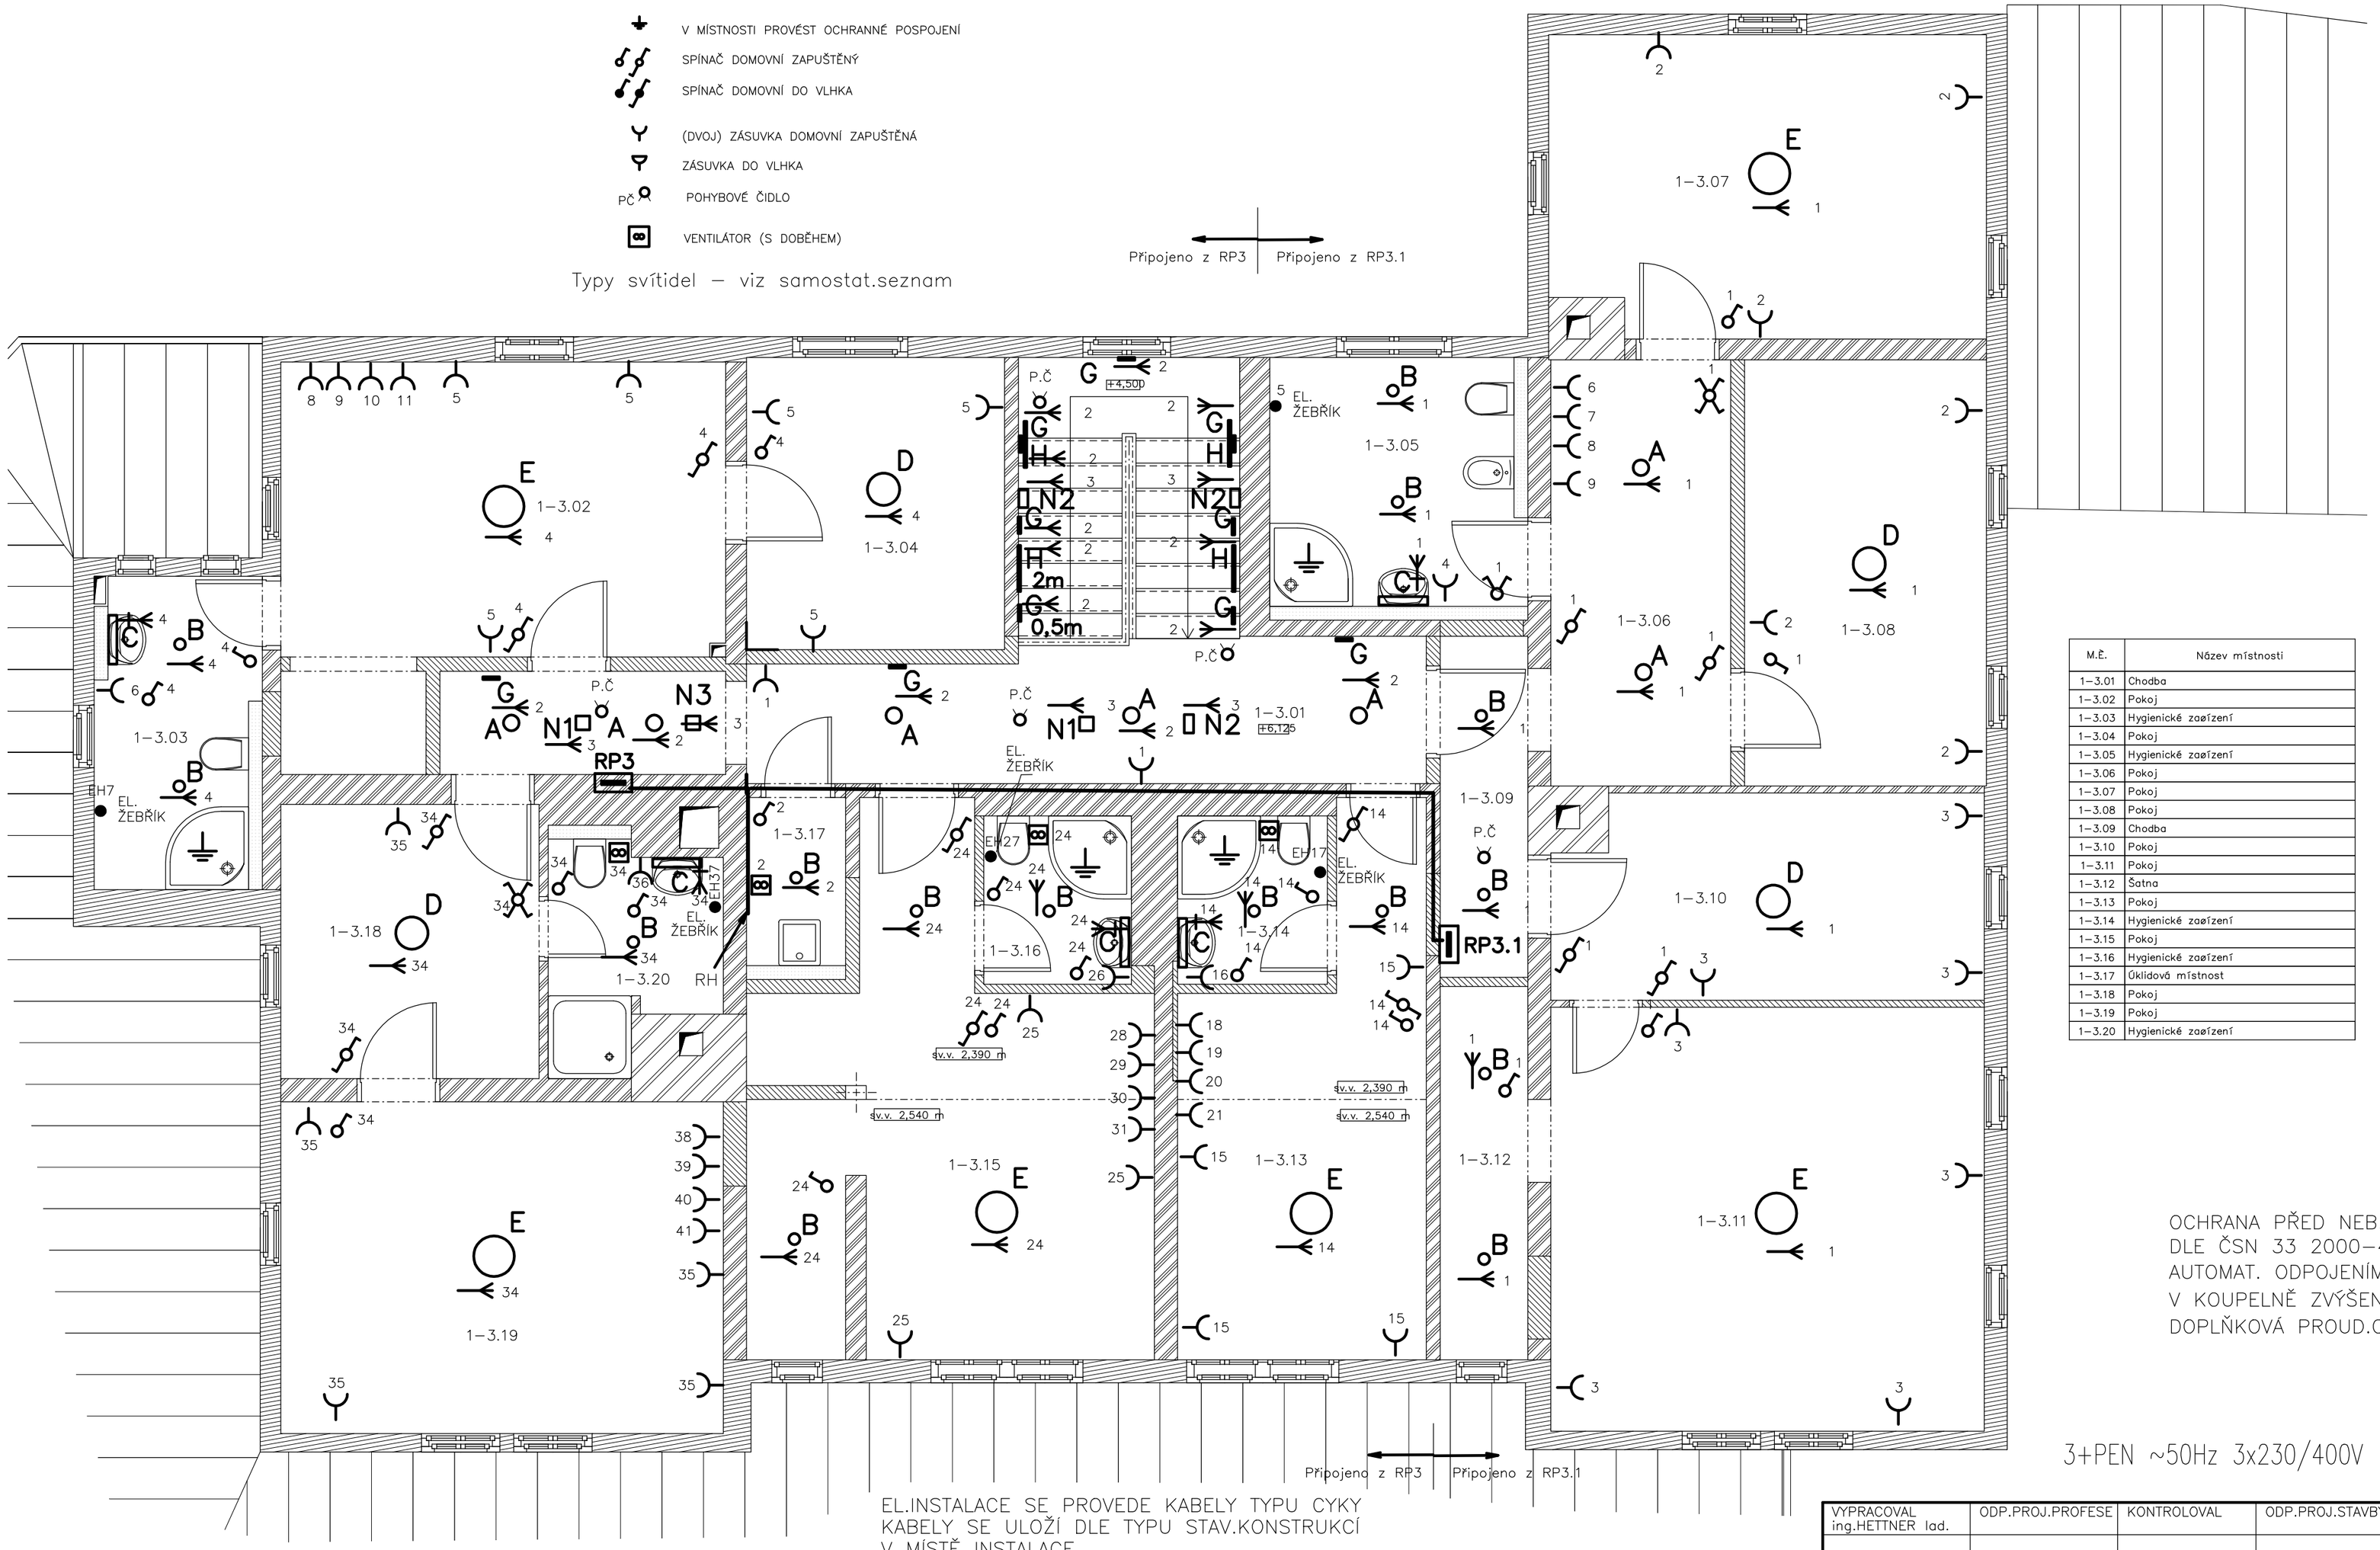

M.Č.	Název místnosti
1–3.01	Chodba
1–3.02	Pokoj
1–3.03	Hygienické zaøízení
1–3.04	Pokoj
1–3.05	Hygienické zaøízení
1–3.06	Pokoj
1–3.07	Pokoj
1–3.08	Pokoj
1–3.09	Chodba
1–3.10	Pokoj
1–3.11	Pokoj
1–3.12	Šatna
1–3.13	Pokoj
1–3.14	Hygienické zaøízení
1–3.15	Pokoj
1–3.16	Hygienické zaøízení
1–3.17	Úklidová místnost
1–3.18	Pokoj
1–3.19	Pokoj
1–3.20	Hygienické zaøízení

OCHRANA PŘED NEB.DOTYKEM SE PROVEDE
DLE ČSN 33 2000–4–41 ed.2
AUTOMAT. ODPOJENÍM OD ZDROJE
V KOUPELNĚ ZVÝŠENÁ OCHR.POSPOJENÍM
DOPLŇKOVÁ PROUD.CHRÁNIČI

3+PEN ~50Hz 3x230/400V TN-C-S

EL.INSTALACE SE PROVEDE KABELY TYPU CYKY
KABELY SE ULOŽÍ DLE TYPU STAV.KONSTRUKCÍ
V MÍSTĚ INSTALACE
– DO STĚN.PANELŮ (SDK KONSTRUKCÍ, STĚN.PŘÍČKY)
– POD OMÍTKOU (ZDĚNÉ KONSTRUKCE)

NA SPOL.PŘÍČKÁCH NEMONTOVAT PŘÍSTROJE PROTI SOBĚ!
POZOR! MONTÁŽ NA A DO HOŘLAVÝCH MATERIÁLŮ

V MÍSTĚ DŘEVĚNÝCH KONSTRUKCÍ POUŽÍT KABELY
SE ZVÝŠENOU ODOLNOSTÍ PROTI POŽÁRU

EI.PŘÍSTROJE V KOUPELNĚ
NA VYHRAZENÉ ZÓNY!

TATO DOKUMENTACE NENAHRAZUJE REALIZAČNÍ DOKUMENTACI DODAVATELE.

VYPRACOVAL ing.HETTNER Iad.	ODP.PROJ.PROFESE	KONTROLOVAL	ODP.PROJ.STAVBY	projekty ELEKTRO
				ing.HETTNER Lad. Hřebečská 2632,27201 KLADNO tel.312 245 508
OKRES:		OBEC: Špindlerův Mlýn		
INVESTOR: Spol.3V Invest s.r.o.				
REKONSTRUKCE OBJ.REK.CHATY SLAVIE č.p.134 k.ú.Špindlerův Mlýn, parc.č.134,342 a 8, 70/4... ELEKTRO				FORMAT 4 A4
				DATUM 12/2019
				STUPEN DPS
				MERITKO 1:50
				ZAK.CISLO: 2141
Situční schema – půdorys 3.NP				ARCHIVNI CISLO 2141/05/19
				C.VYKRESU E3