

Skladby stěn:

- S2

—

STÁVAJÍCÍ VÁPENNÁ OMÍTKA tl. 15MM

—

STÁVAJÍCÍ ZDIVO TL. 365MM

—

STÁVAJÍCÍ VÁPENOCEMENTOVÁ OMÍTKA – BRIZOLIT tl. 20MM

—

HLOUBKOVÁ PENETRACE

—

AKRYLÁTOVÝ TMEL TL.3MM

—

POLYSTYRENOVÁ DESKA TYP EPS 70F (max λ = 0,037W/mK) tl. 120mm

—

STĚRKOVÝ TMEL TL. 3MM

—

VÝZTUŽNÁ TKANINA

—

SPOJOVACÍ MEZIVRSTVA – ZÁKLADNÍ BARVA

—

POVRCHOVÁ ÚPRAVA OMÍTKOVINA SILIKÁTOVÁ STĚRKA TL. 1,5MM
- S3

—

VNITŘNÍ ŠTUKOVÁ OMÍTKA

—

PENETRACE PODKLADU

—

VÝZTUŽNÁ TKANINA

—

STĚRKOVÝ TMEL TL. 3MM

—

MINERÁLNÍ DESKA TŘÍDY REAKCE A1 nebo A2 (max λ = 0,036W/mK) tl. 120mm

—

HLOUBKOVÁ PENETRACE

—

STÁVAJÍCÍ VÁPENNÁ OMÍTKA tl. 15MM

—

STÁVAJÍCÍ VÁPENNÁ OMÍTKA tl. 15MM

—

STÁVAJÍCÍ DŘEVOTŘÍSKOVÁ DESKA

—

STÁVAJÍCÍ IZOLACE SKELNÁ VATA

—

STÁVAJÍCÍ BOLETICKÝ PANEL

- S5

—

VNITŘNÍ ŠTUKOVÁ OMÍTKA

—

PENETRACE PODKLADU

—

VÝZTUŽNÁ TKANINA

—

STĚRKOVÝ TMEL TL. 3MM

—

MINERÁLNÍ DESKA TŘÍDY REAKCE A1 nebo A2 (max λ = 0,022W/mK) tl. 50mm

—

HLOUBKOVÁ PENETRACE

—

STÁVAJÍCÍ VÁPENNÁ OMÍTKA tl. 15MM

—

STÁVAJÍCÍ VÁPENNÁ OMÍTKA tl. 15MM

—

STÁVAJÍCÍ DŘEVOTŘÍSKOVÁ DESKA

—

STÁVAJÍCÍ IZOLACE SKELNÁ VATA

—

STÁVAJÍCÍ BOLETICKÝ PANEL
- S6

—

STÁVAJÍCÍ VÁPENNÁ OMÍTKA tl. 15MM

—

STÁVAJÍCÍ ZDIVO TL. 365MM

—

STÁVAJÍCÍ VÁPENOCEMENTOVÁ OMÍTKA – BRIZOLIT tl. 20MM

—

HLOUBKOVÁ PENETRACE

—

AKRYLÁTOVÝ TMEL TL.3MM

—

POLYSTYRENOVÁ DESKA TYP EPS 70F (max λ = 0,037W/mK) tl. 140mm

—

STĚRKOVÝ TMEL TL. 3MM

—

VÝZTUŽNÁ TKANINA

—

SPOJOVACÍ MEZIVRSTVA – ZÁKLADNÍ BARVA

—

POVRCHOVÁ ÚPRAVA OMÍTKOVINA SILIKÁTOVÁ STĚRKA TL. 1,5MM
- S7

—

STÁVAJÍCÍ VÁPENNÁ OMÍTKA tl. 15MM

—

STÁVAJÍCÍ ZDIVO TL. 365MM

—

STÁVAJÍCÍ VÁPENOCEMENTOVÁ OMÍTKA – BRIZOLIT tl. 20MM

—

HLOUBKOVÁ PENETRACE

—

AKRYLÁTOVÝ TMEL TL.3MM

—

POLYSTYRENOVÁ DESKA TYP EPS 70F (max λ = 0,032W/mK) tl. 120mm

—

STĚRKOVÝ TMEL TL. 3MM

—


VÝZTUŽNÁ TKANINA

—

SPOJOVACÍ MEZIVRSTVA – ZÁKLADNÍ BARVA

—

POVRCHOVÁ ÚPRAVA OMÍTKOVINA SILIKÁTOVÁ STĚRKA TL. 1,5MM

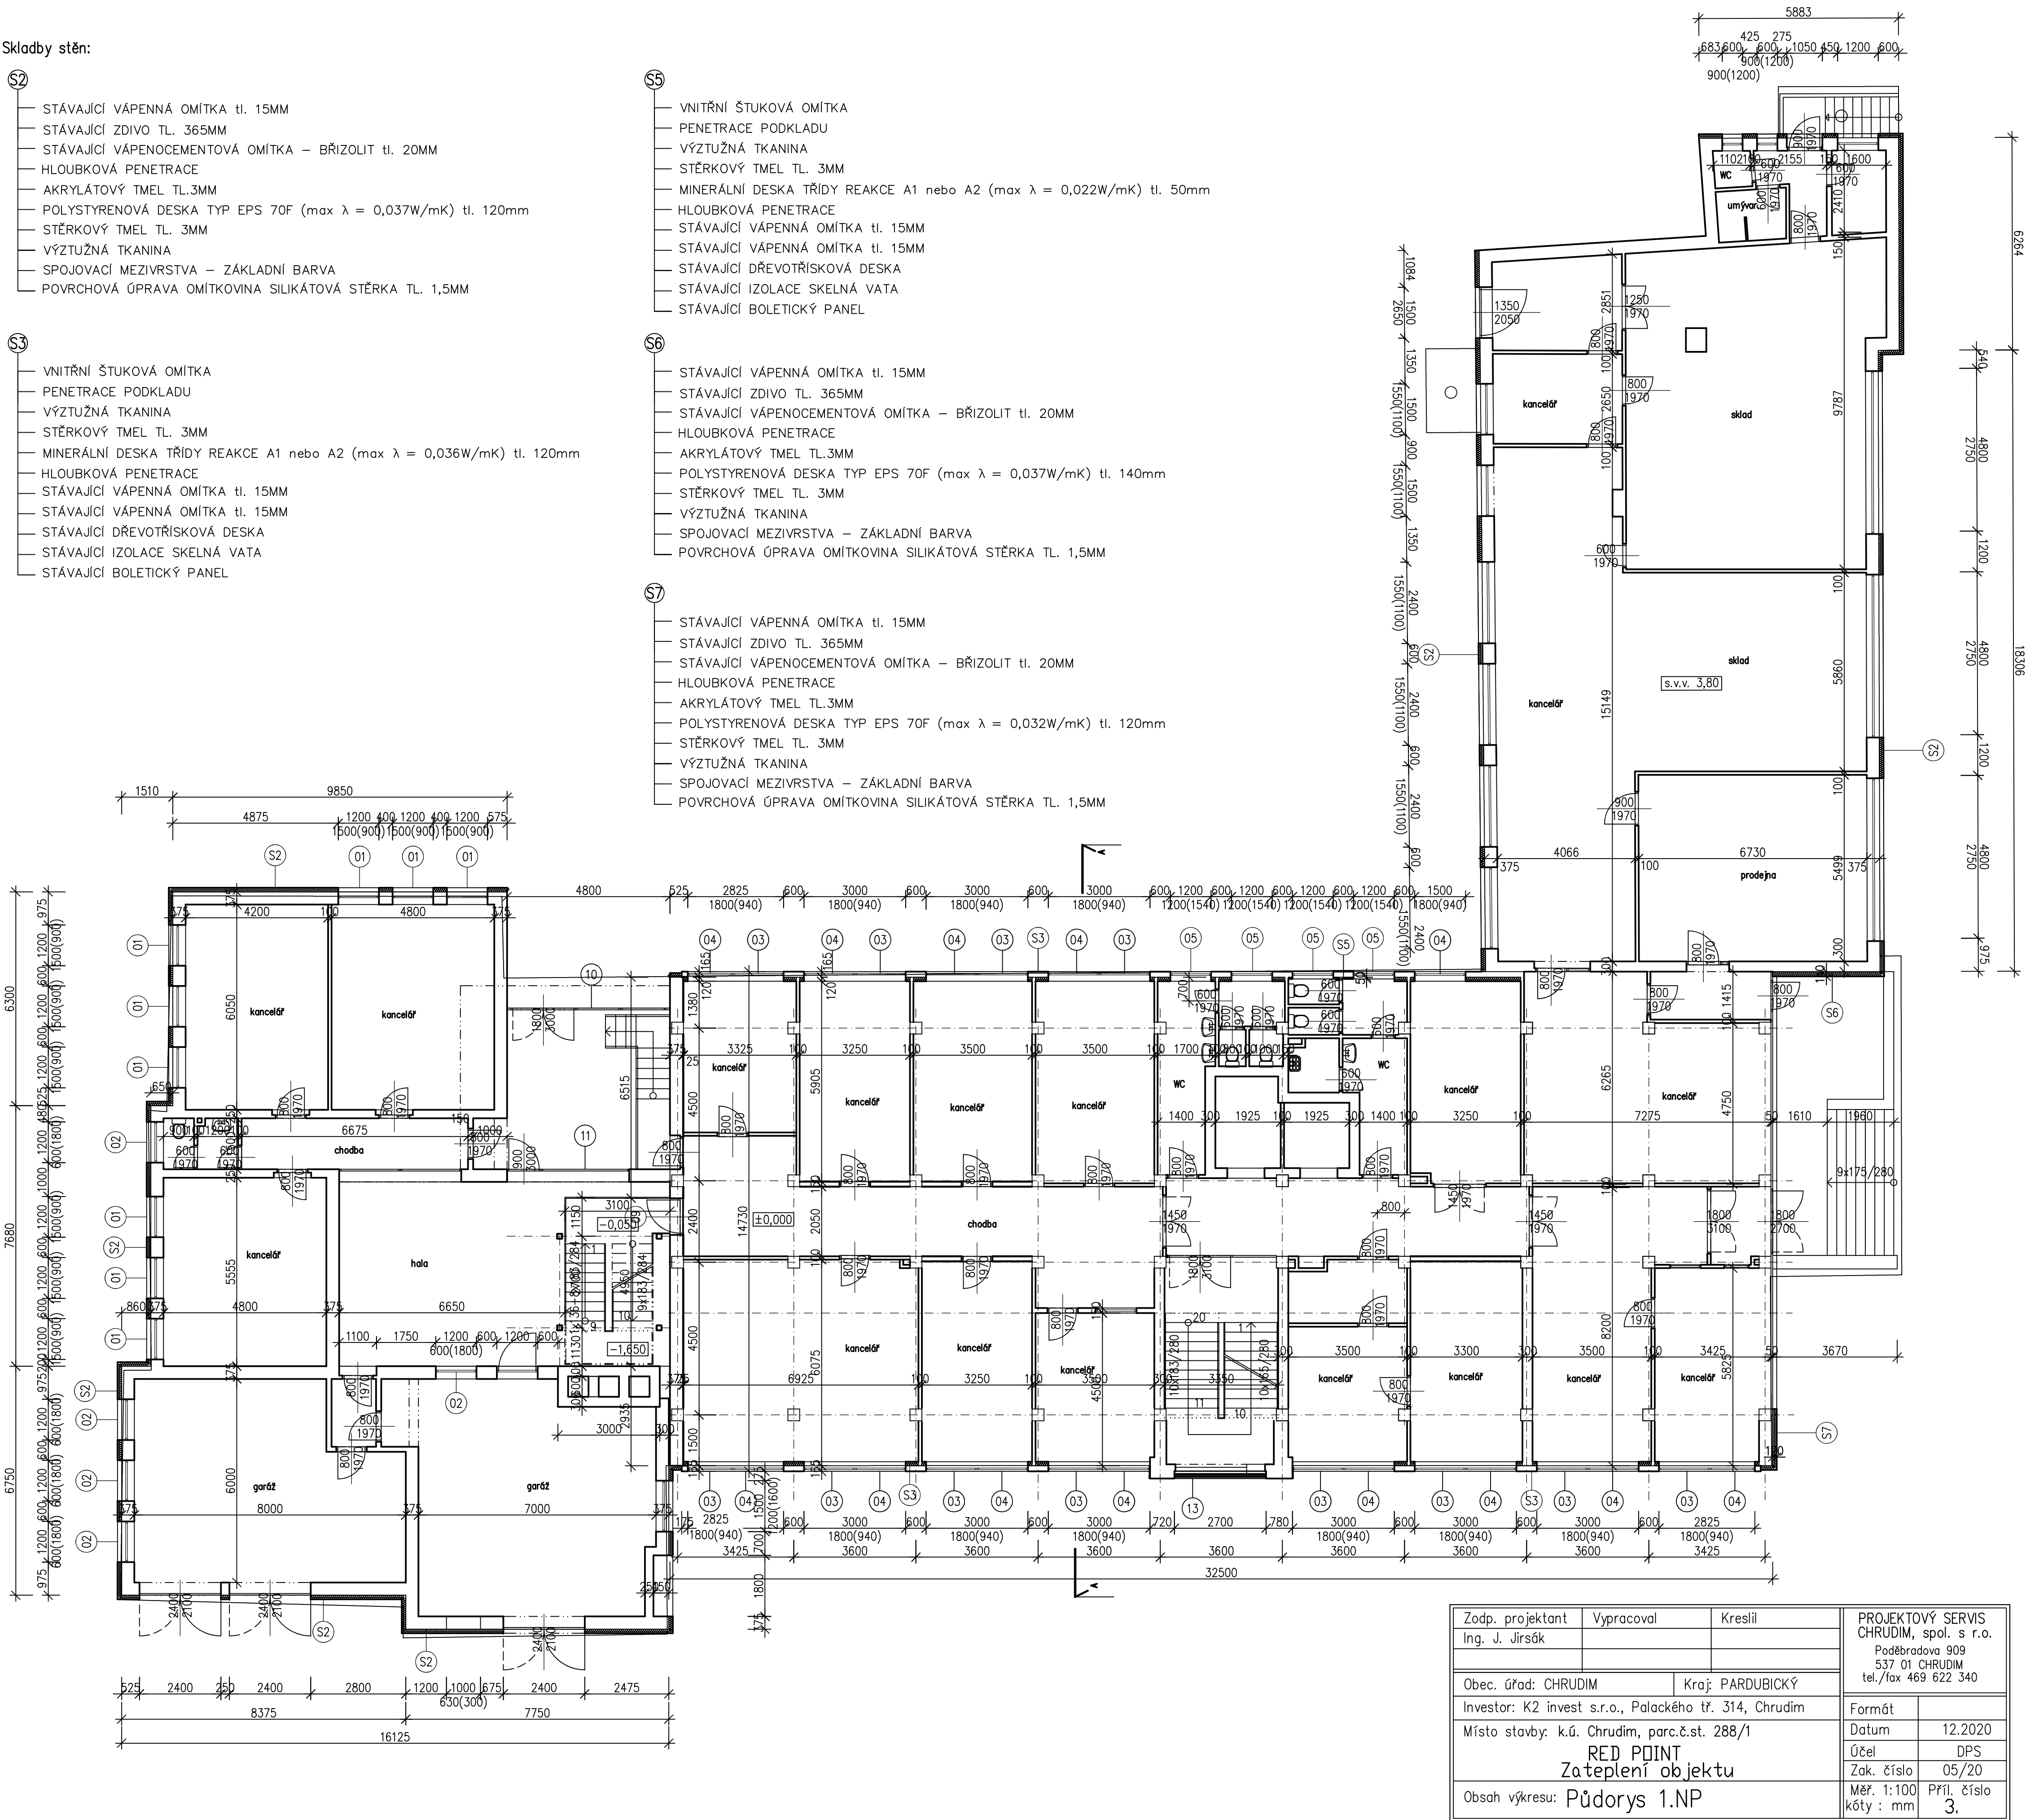

Zadp. projektant	Vypracoval	Kreslil	PROJEKTOVÝ SERVIS CHRUĐIM, spol. s r.o. Poděbradova 909 537 01 CHRUĐIM tel./fax 469 622 340	
Ing. J. Jirsák				
Obec. úřad: CHRUĐIM		Kraj: PARDUBICKÝ		
Investor: K2 invest s.r.o., Palackého tř. 314, Chruďim				Formát
Místo stavby: k.ú. Chruďim, parc.č.st. 288/1		RED POINT Zateplení objektu		Datum
				12.2020
Obsah výkresu: Půdorys 1.NP				Účel
				DPS
				Zak. číslo
				05/20
				Měř. 1:100
				Přil. číslo
				3.
				Kóty : mm