


PŮDORYS 1N.P.

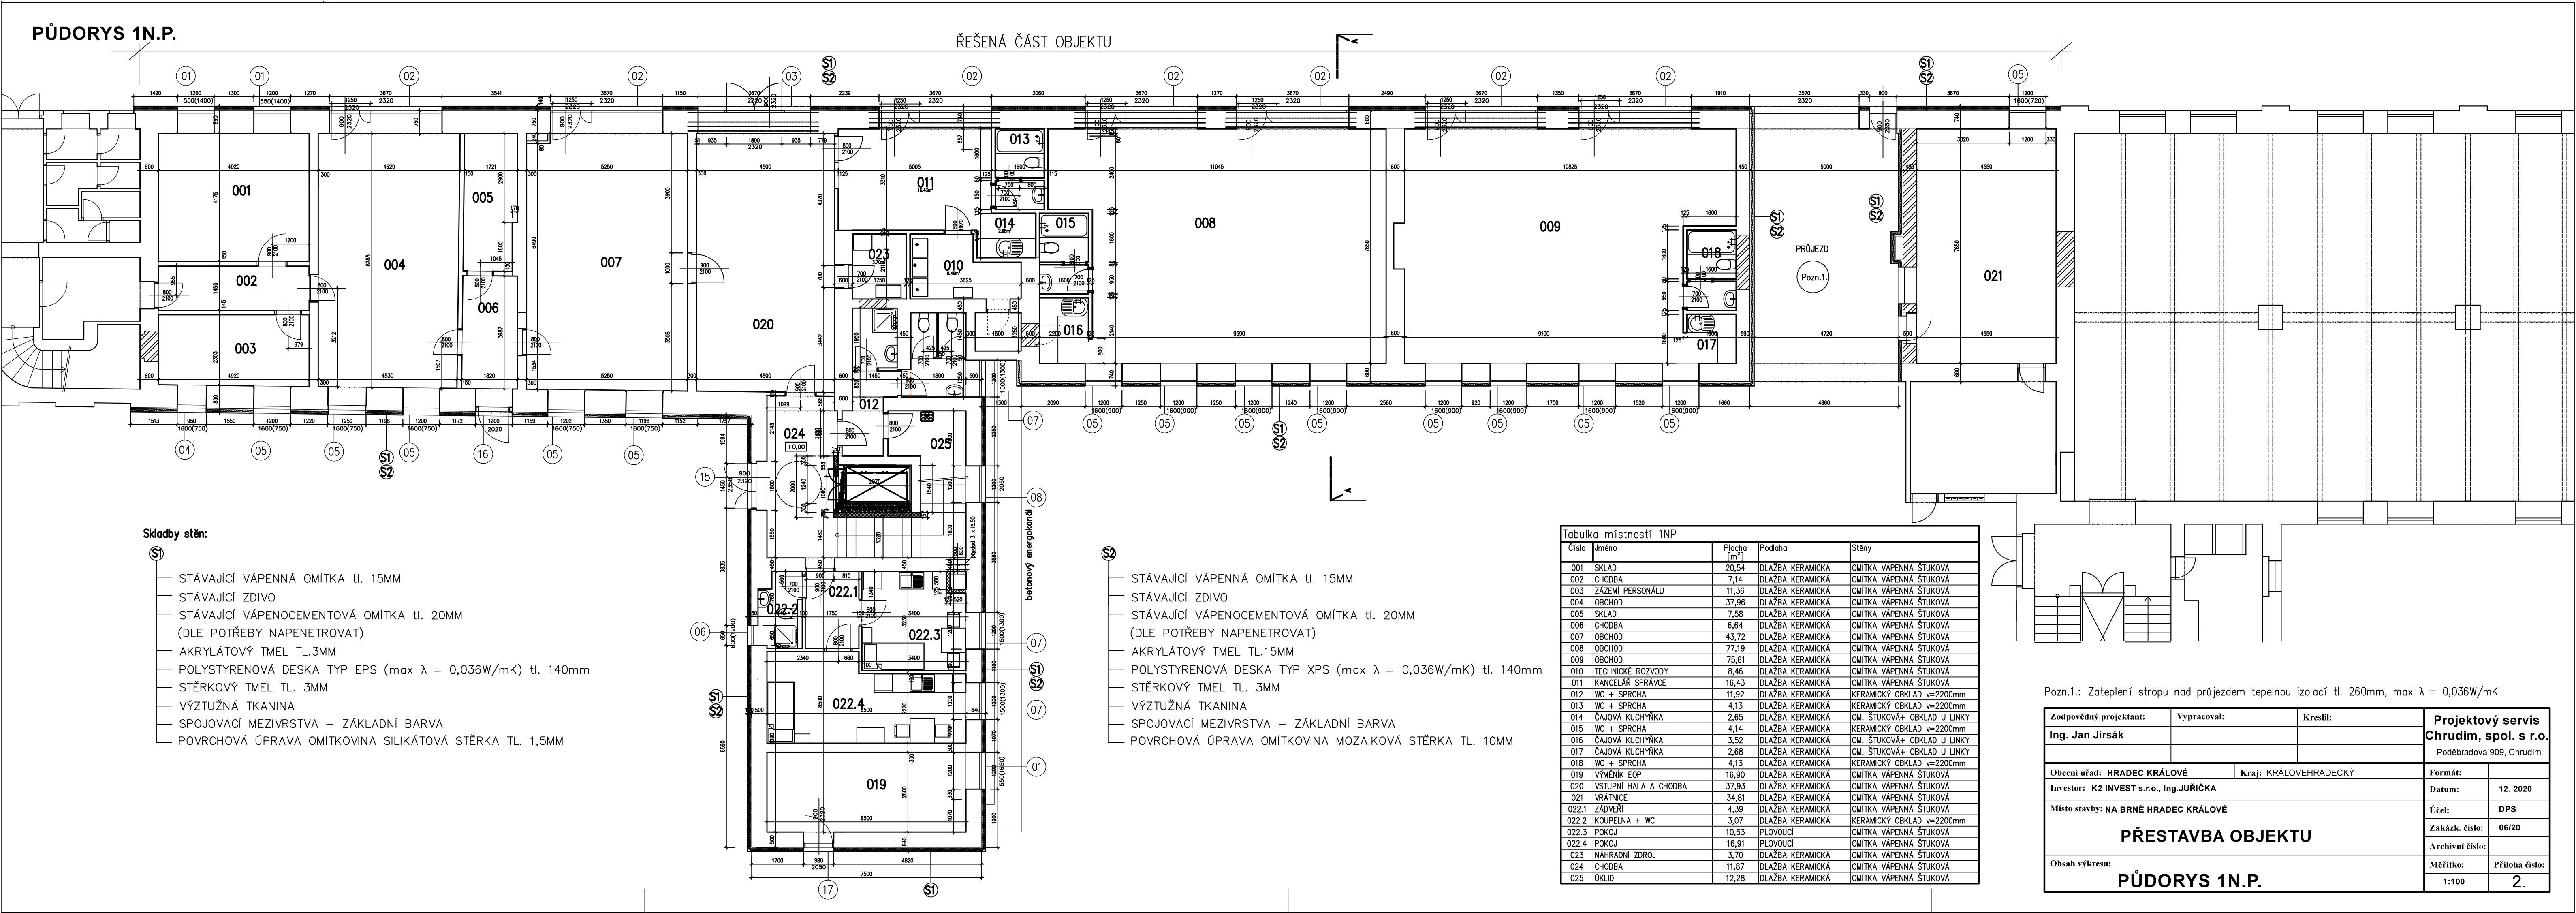

Pozn.1.: Zateplení stropu nad průjezdem tepelnou izolací tl. 260mm, max λ = 0,036W/mK

Zodpovědný projektant:		Vypracoval:	Kreslil:	Projektový servis	
Ing. Jan Jirsák				Chrudim, spol. s r.o.	
				Poděbradova 909, Chrudim	
Obecní úřad: HRADEC KRÁLOVÉ			Kraj: KRÁLOVÉHRADECKÝ		Formát:
Investor: K2 INVEST s.r.o., Ing. JURIČKA					Datum: 12. 2020
Místo stavby: NA BRNÉ HRADEC KRÁLOVÉ					Účel: DPS
					Zakázka číslo: 06/20
					Archivní číslo:
Obsah výkresu:					Příloha číslo:
PŮDORYS 1N.P.					1:100 2.