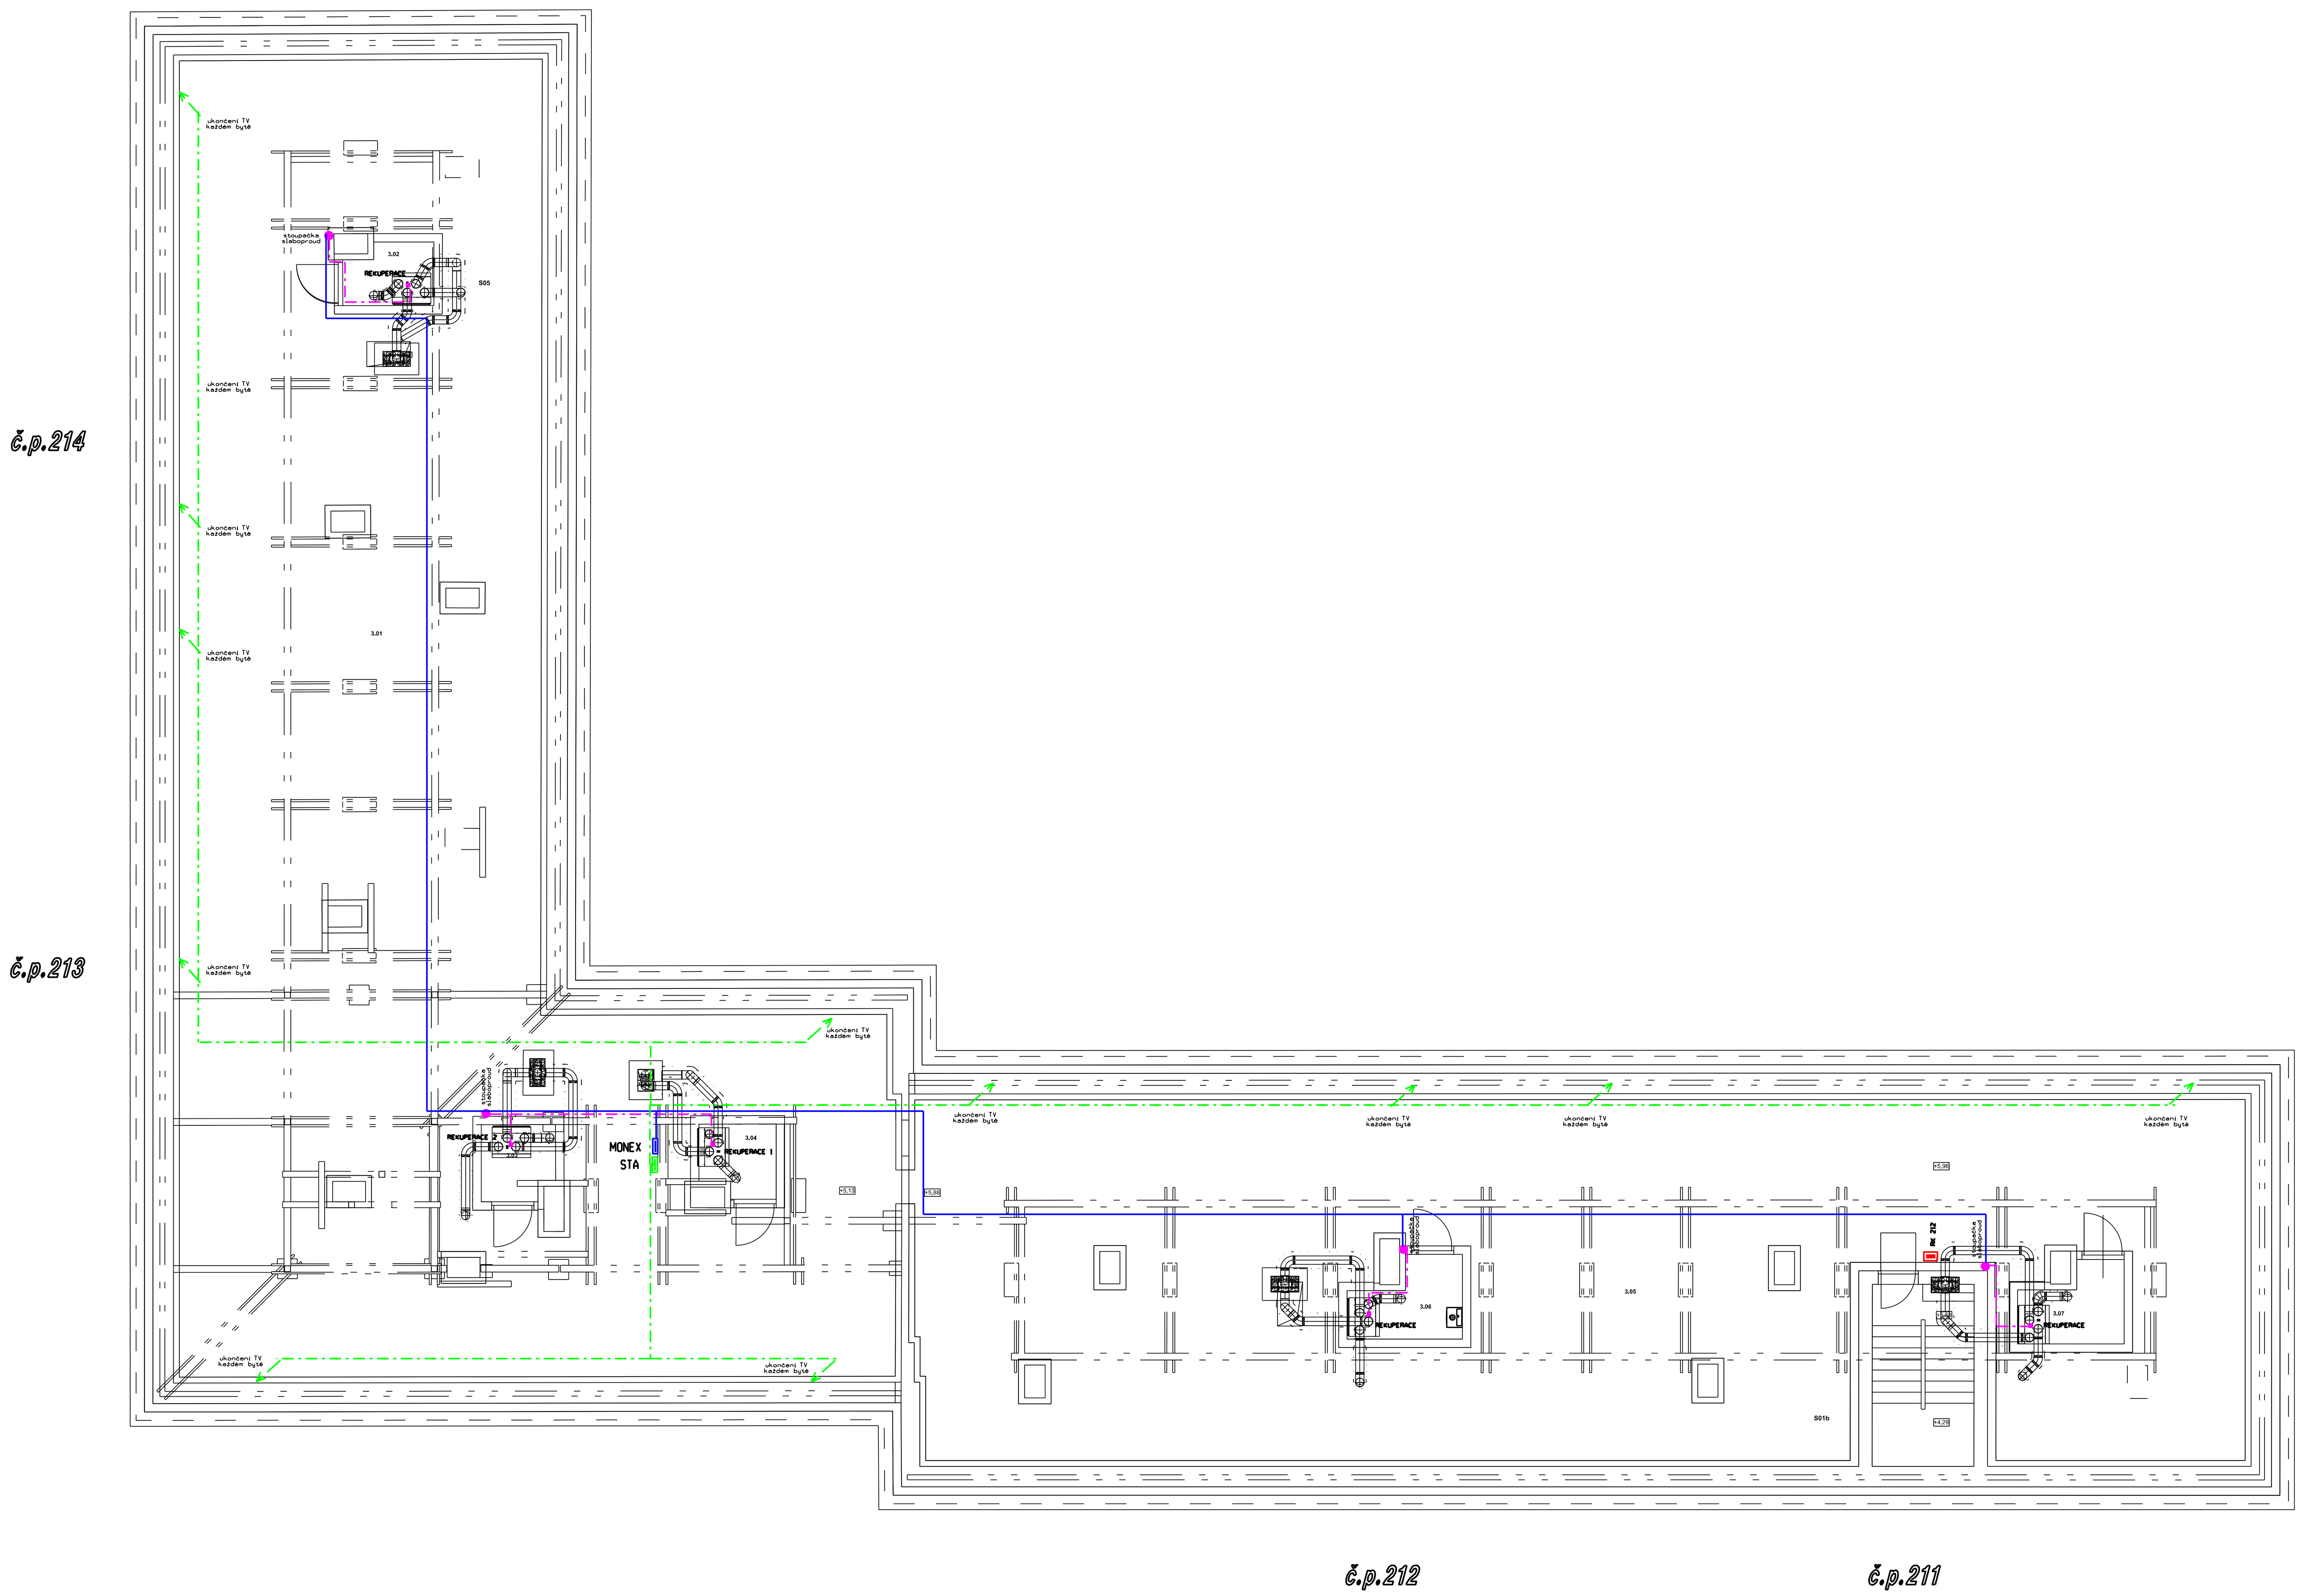

SYKFY 5x2x0,5 — REKUPERACE - VZT

KOAX 75 — STA

t29 t16 — ZATRUBKOVÁNÍ PRO IT - MONEX
kabely UTP - metalika

Jana Brožová
projekce elektro
Komýk nad Vltavou 164
26263 Komýk nad Vltavou
tel: 602 650 945
e-mail: brozova.elpro@seznam.cz

STAVBA:

Rekonstrukce elektroinstalace v rámci společných prostor a sklepů domu D, Nádražní 211,212-Školní 213,214 - Milín

3.NP - SLABOPROUDÁ INSTALACE

MÍSTO STAVBY:	Milín, bytové domy	STUPEŇ PD: zadání stavby	
INVESTOR:	Obec Milín, 11.května 27, Milín, 262 31	č.výkresu:	
PROJEKTANT:	Jana Brožová		PARÉ:
ARCHIVNÍ ČÍSLO: E-05/21	DATUM: květen 2021		1
	MĚŘÍTKO:		