


č.p.214

č.p.213

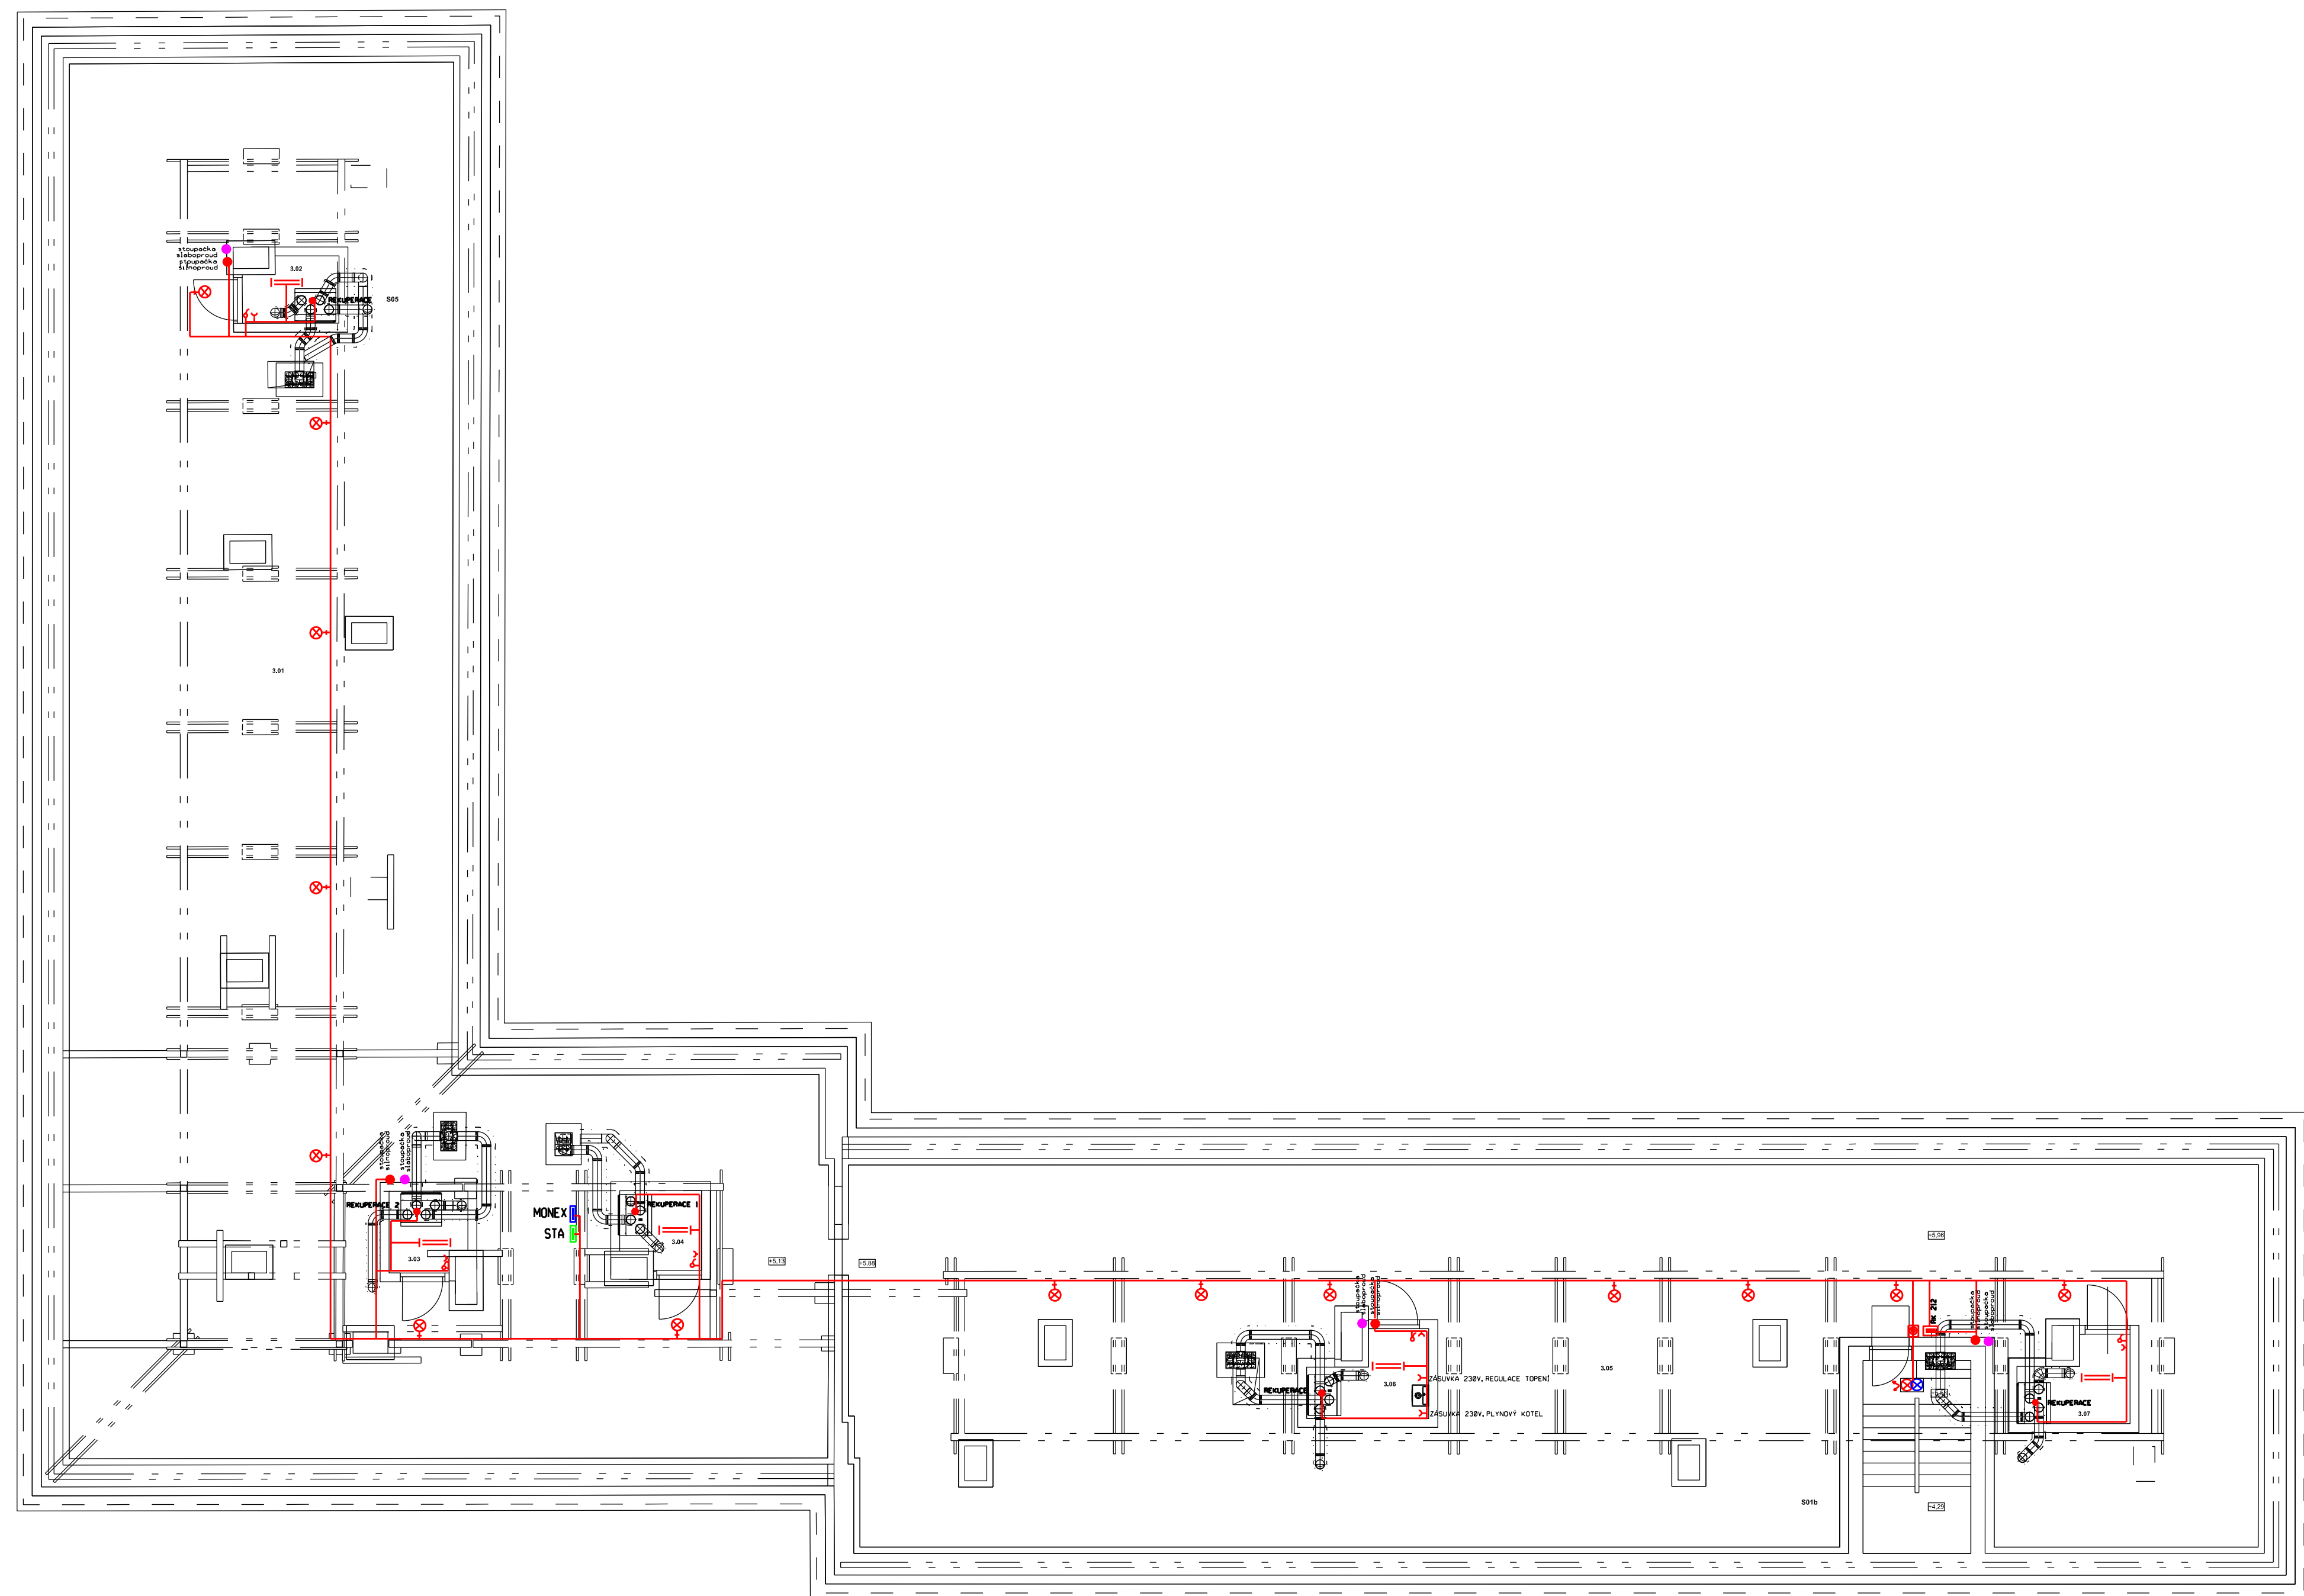

č.p.212

č.p.211

LEGENDA:

- svítidlo LED 18W, s čídellem pohybu, IP 44
- svítidlo průmyslové 1x100W, IP44
- svítidlo zářivkové, 2x36W, IP65
- tlačítko ovládání osvětlení na povrch, IP44

NAPĚŤOVÁ SOUSTAVA : 3PE·N stř. 50Hz, 400/230V, TN-S  
OCHRANA PŘED NEBEZPEČNÝM DOTYKEM :  
NN - ODPOJENÍM OD SÍTĚ - dle ČSN 33 2000-4-41 ed.2

Jana Brožová projekt elektro Kamýk nad Vltavou 164 28263 Kamýk nad Vltavou tel: 602 650 945 e-mail: brozova.elpro@seznam.cz		
STAVBA: Rekonstrukce elektroinstalace v rámci společných prostor a sklepů domu D. Nádražní 211,212-Školní 213,214 - Milín		
3.NP - SILNOPROUDÁ INSTALACE		
MÍSTO STAVBY:	Milín, bytové domy	STUPEŇ PD: zadání stavby
INVESTOR:	Obec Milín, 11.května 27, Milín, 262 31	č.výkresu:
PROJEKTANT:	Jana Brožová	PŘÍLOHA:
ARCHIVNÍ ČÍSLO:	E-06/21	DATUM: květen 2021
	MĚŘÍTKO:	1