


BYTOVÝ DŮM ŠKOLNÍ č.p.214

BYTOVÝ DŮM ŠKOLNÍ č.p.213

BYTOVÝ DŮM NÁDRAŽNÍ č.p. 212

BYTOVÝ DŮM NÁDRAŽNÍ č.p. 211

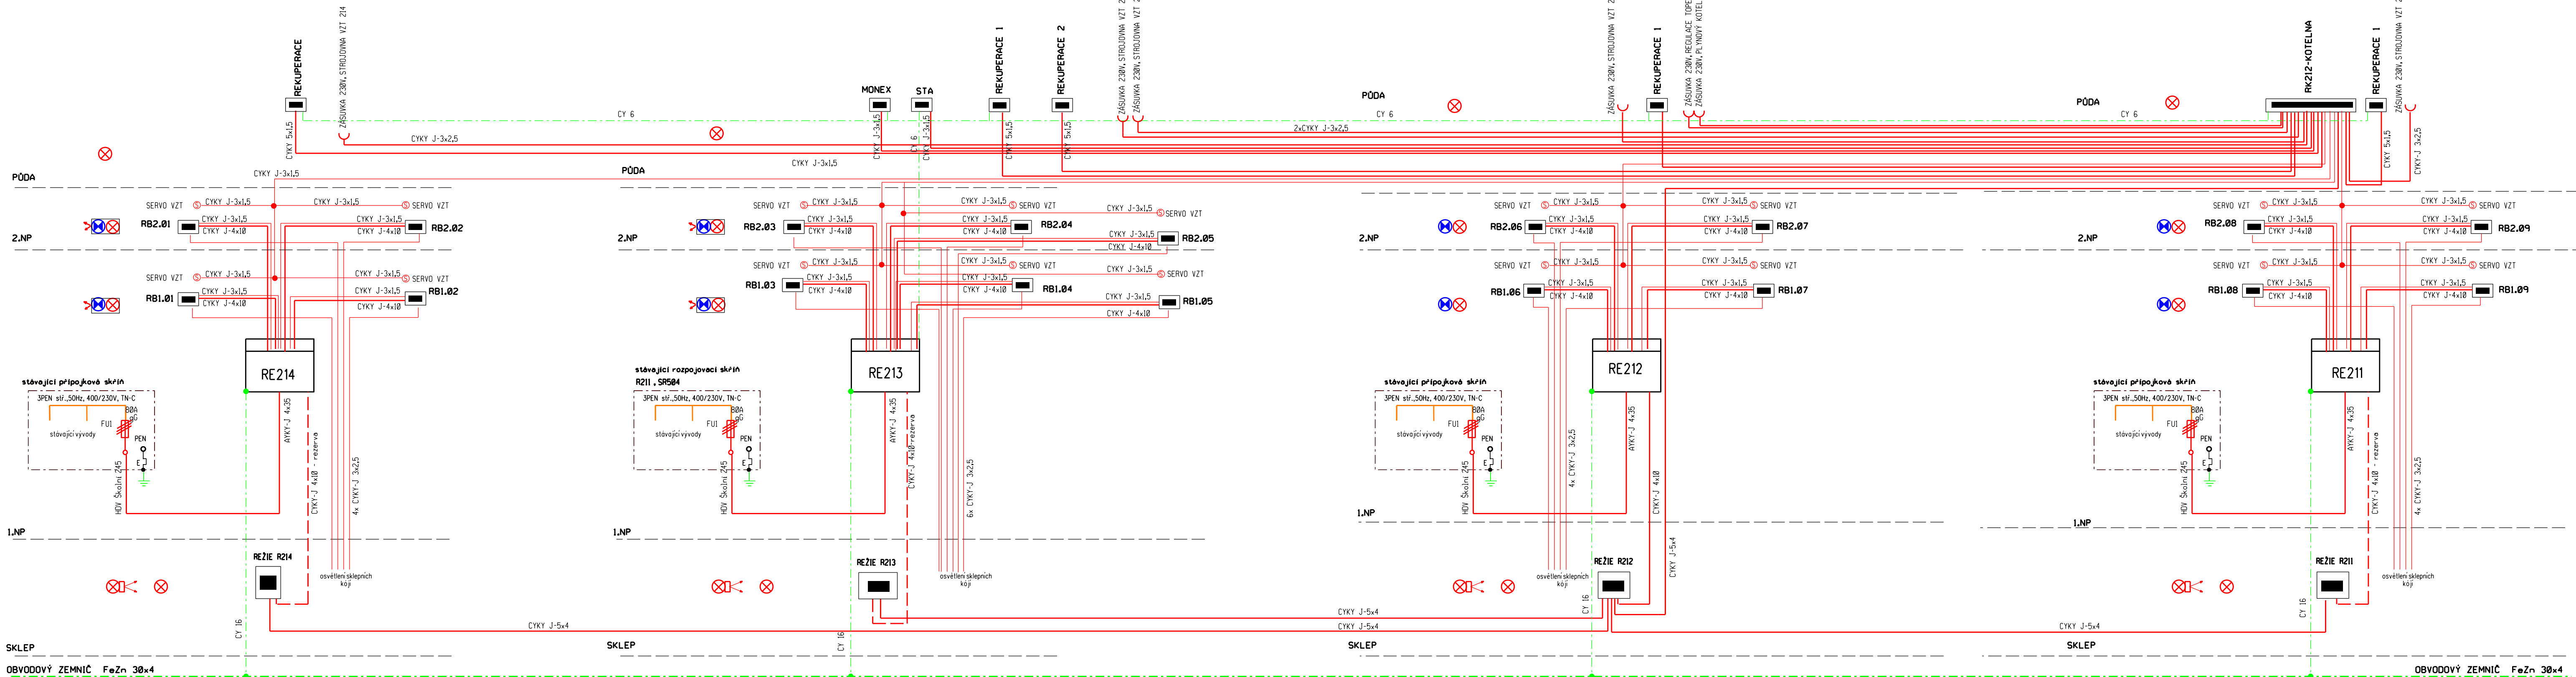

Jana Brožová projekt elektro Kamýk nad Vltavou 84 20263 Kamýk nad Vltavou tel: 602 650 945 e-mail: brozova.elpro@seznam.cz		
STAVBA: Rekonstrukce elektroinstalace v rámci společných prostor a sklepů domu D, Nádražní 211.212-Školní 213.214 - Mlín		
SILOVÉ ROZVODY - SCHEMA		
MÍSTO STAVBY: Mlín, bytové domy	STUPEŇ PD: zadání stavby	
INVESTOR: Obec Mlín, 11.května 27, Mlín, 262 31	Č. výkresu:	PARÉ:
PROJEKTANT: Jana Brožová		
ARCHIVNÍ ČÍSLO: E-08/21	DATUM: květen 2021	
	MĚŘÍTKO:	1